

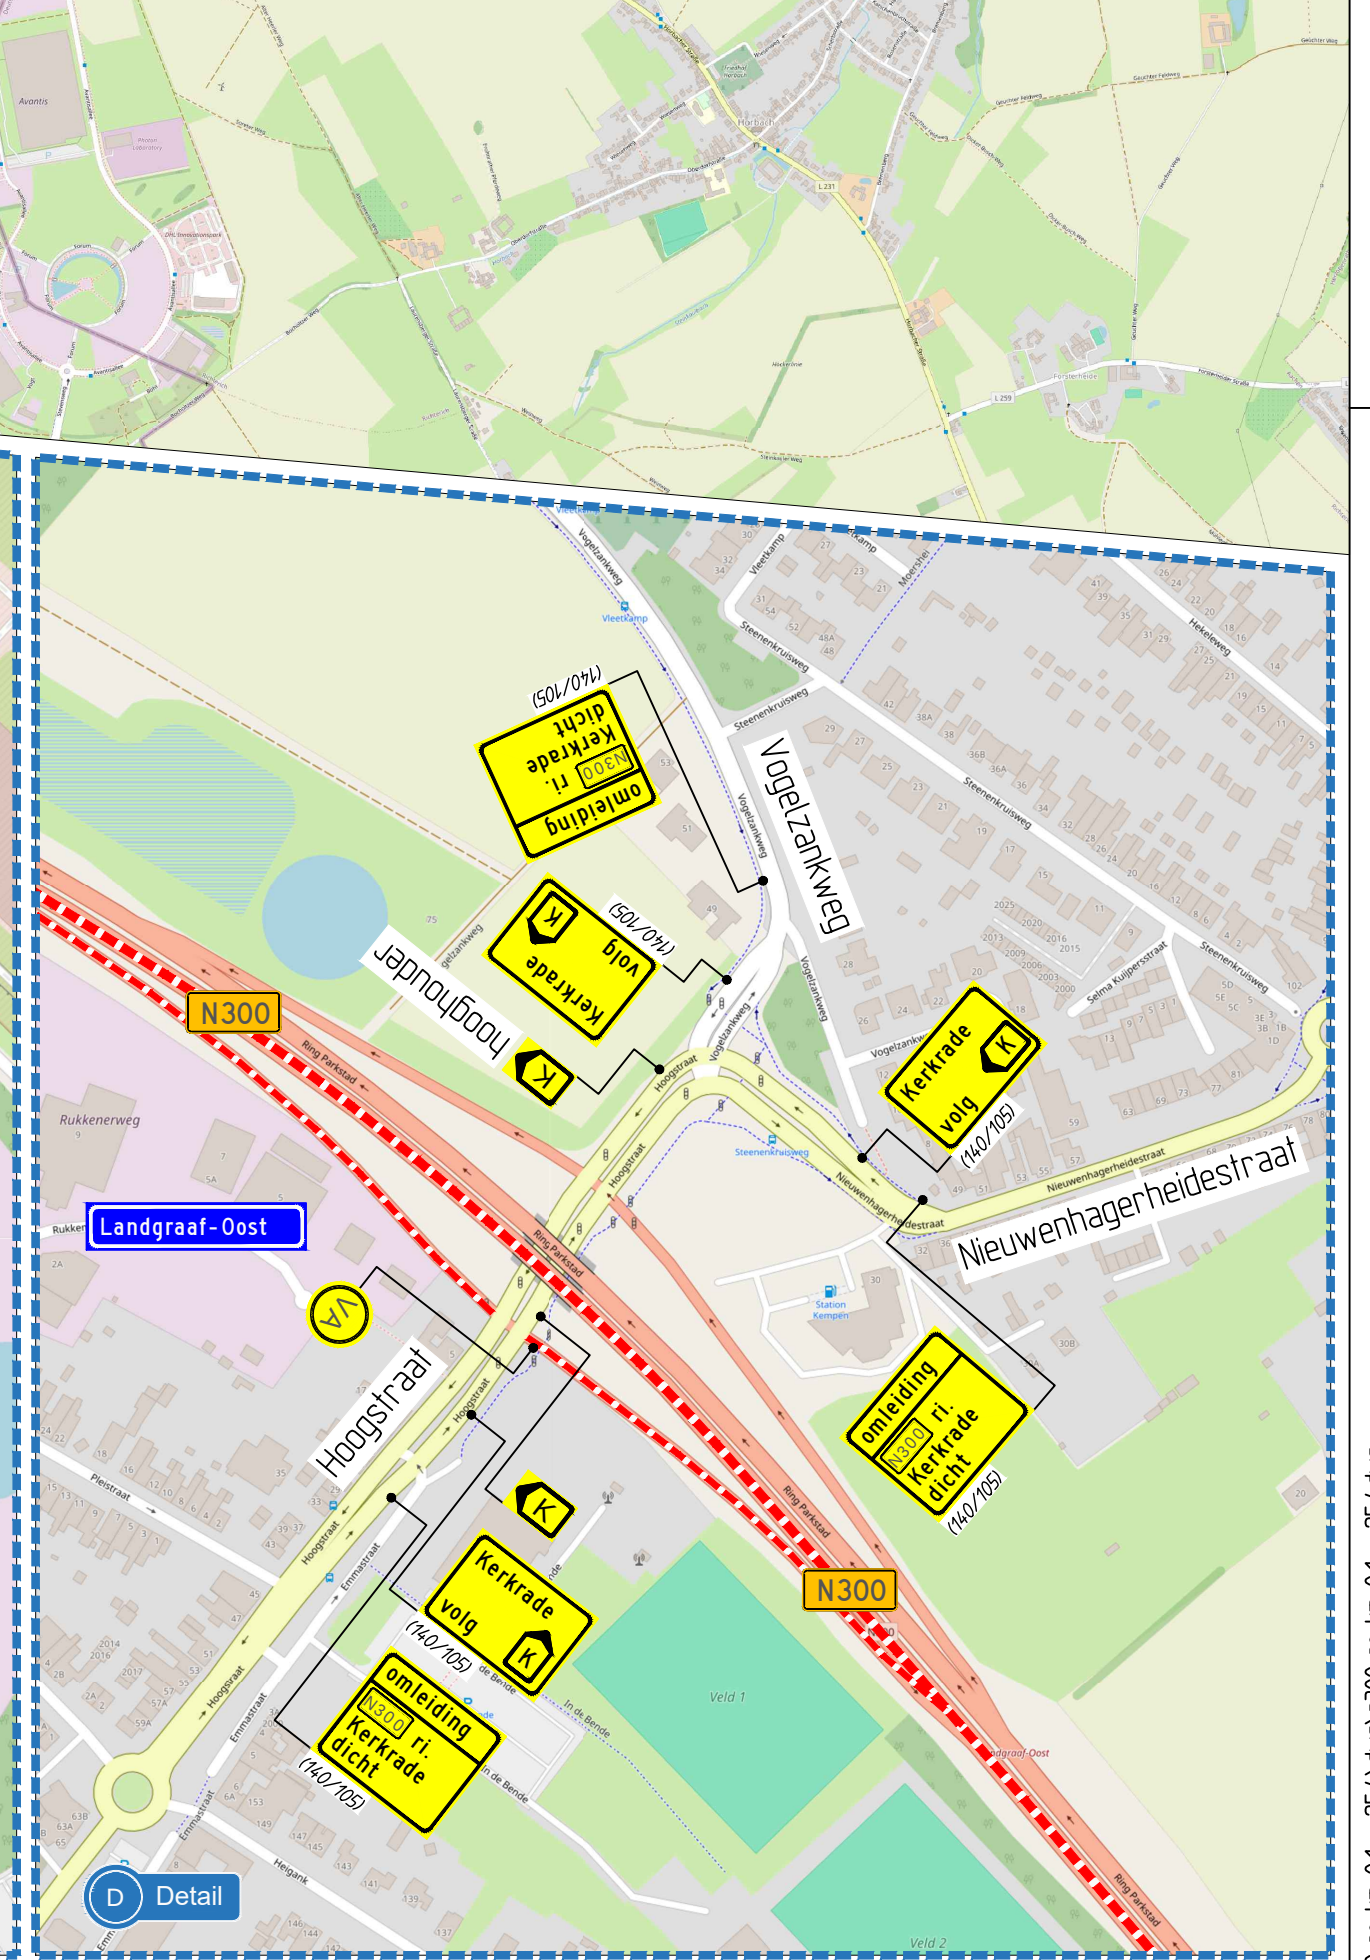
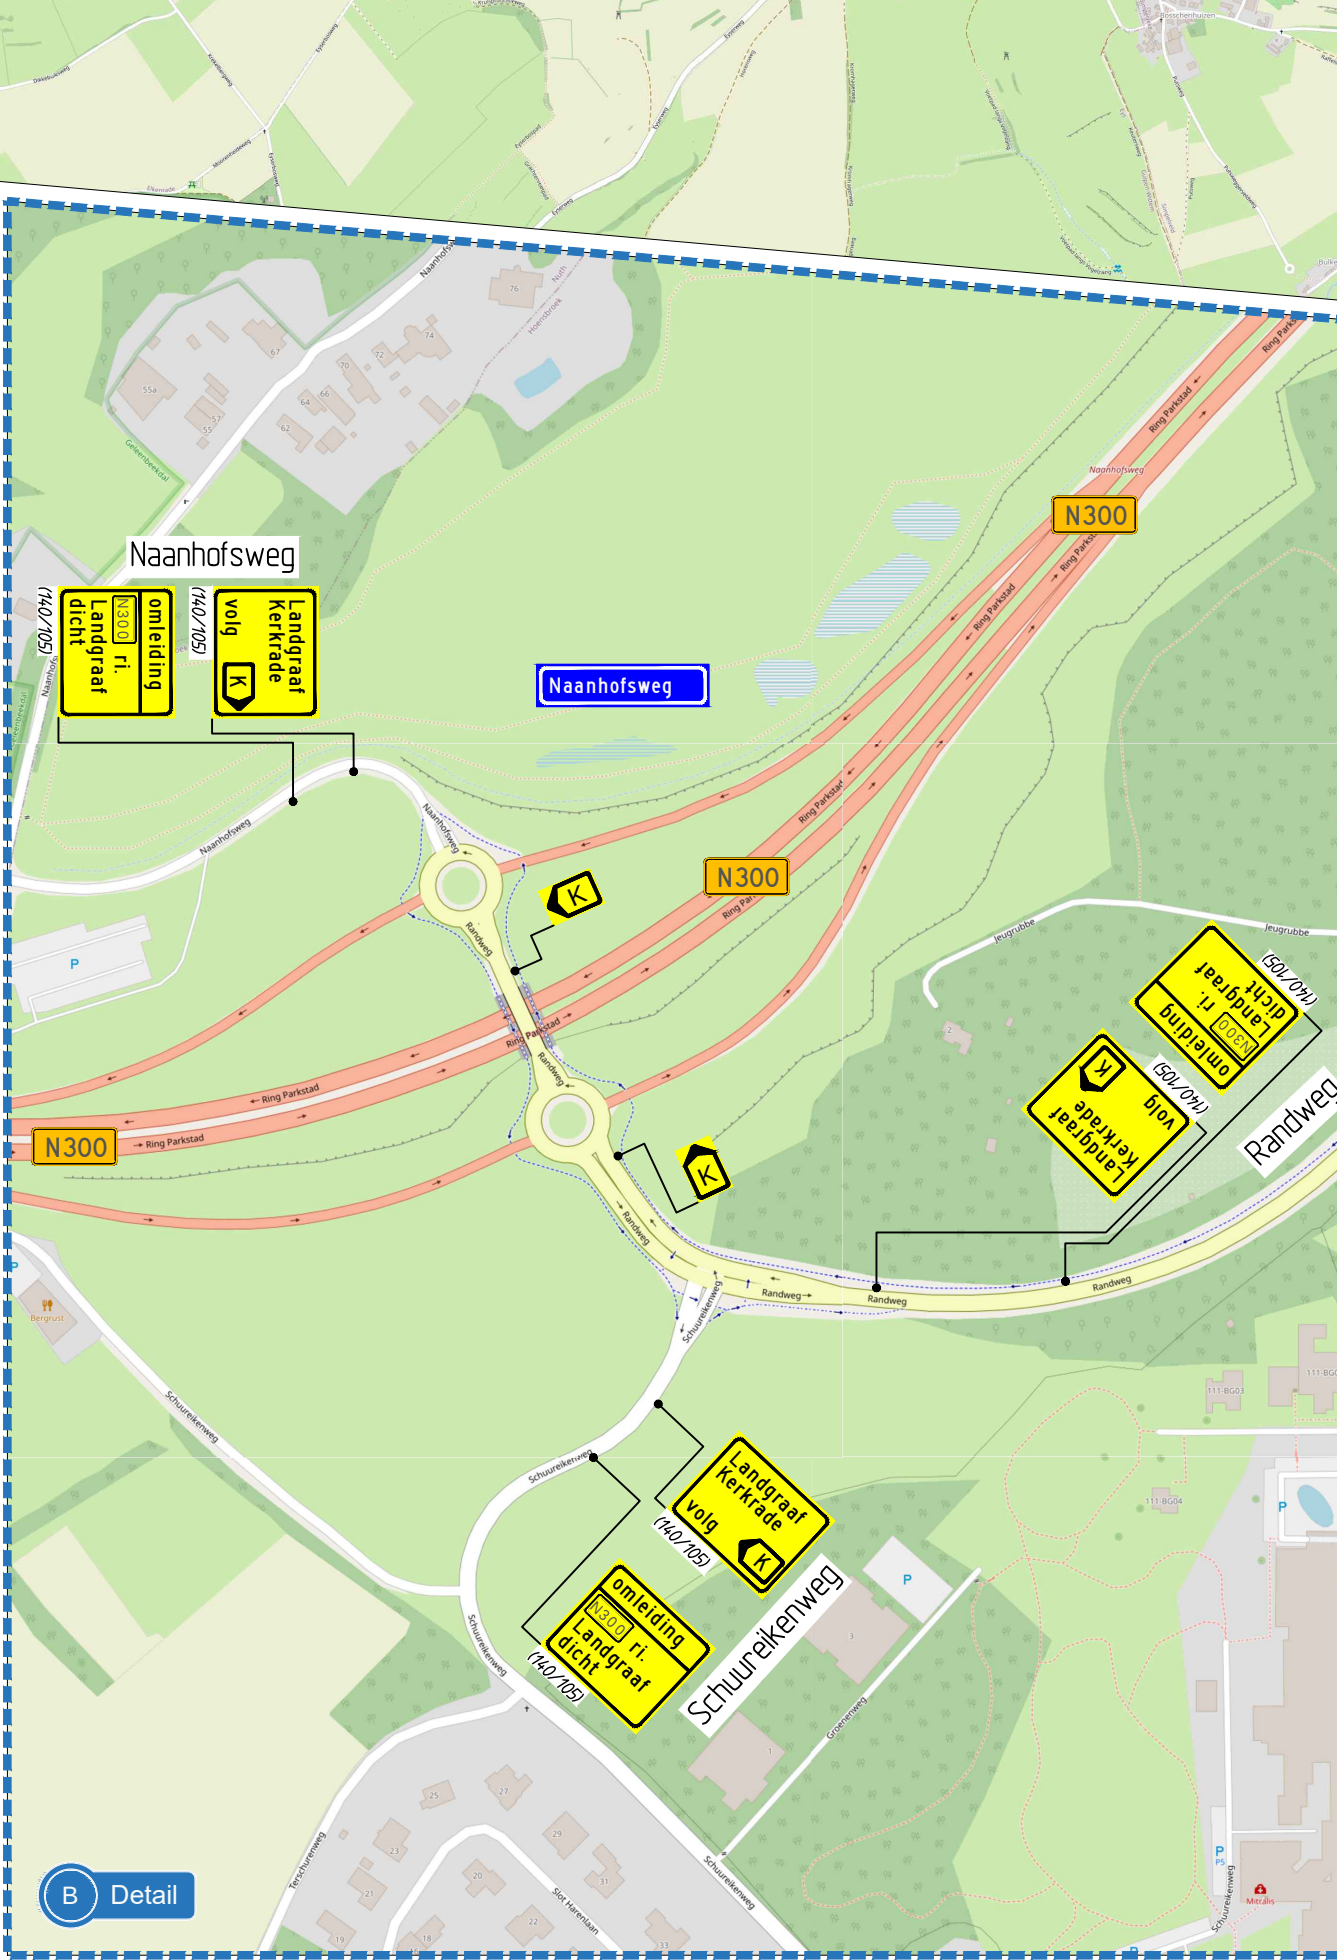
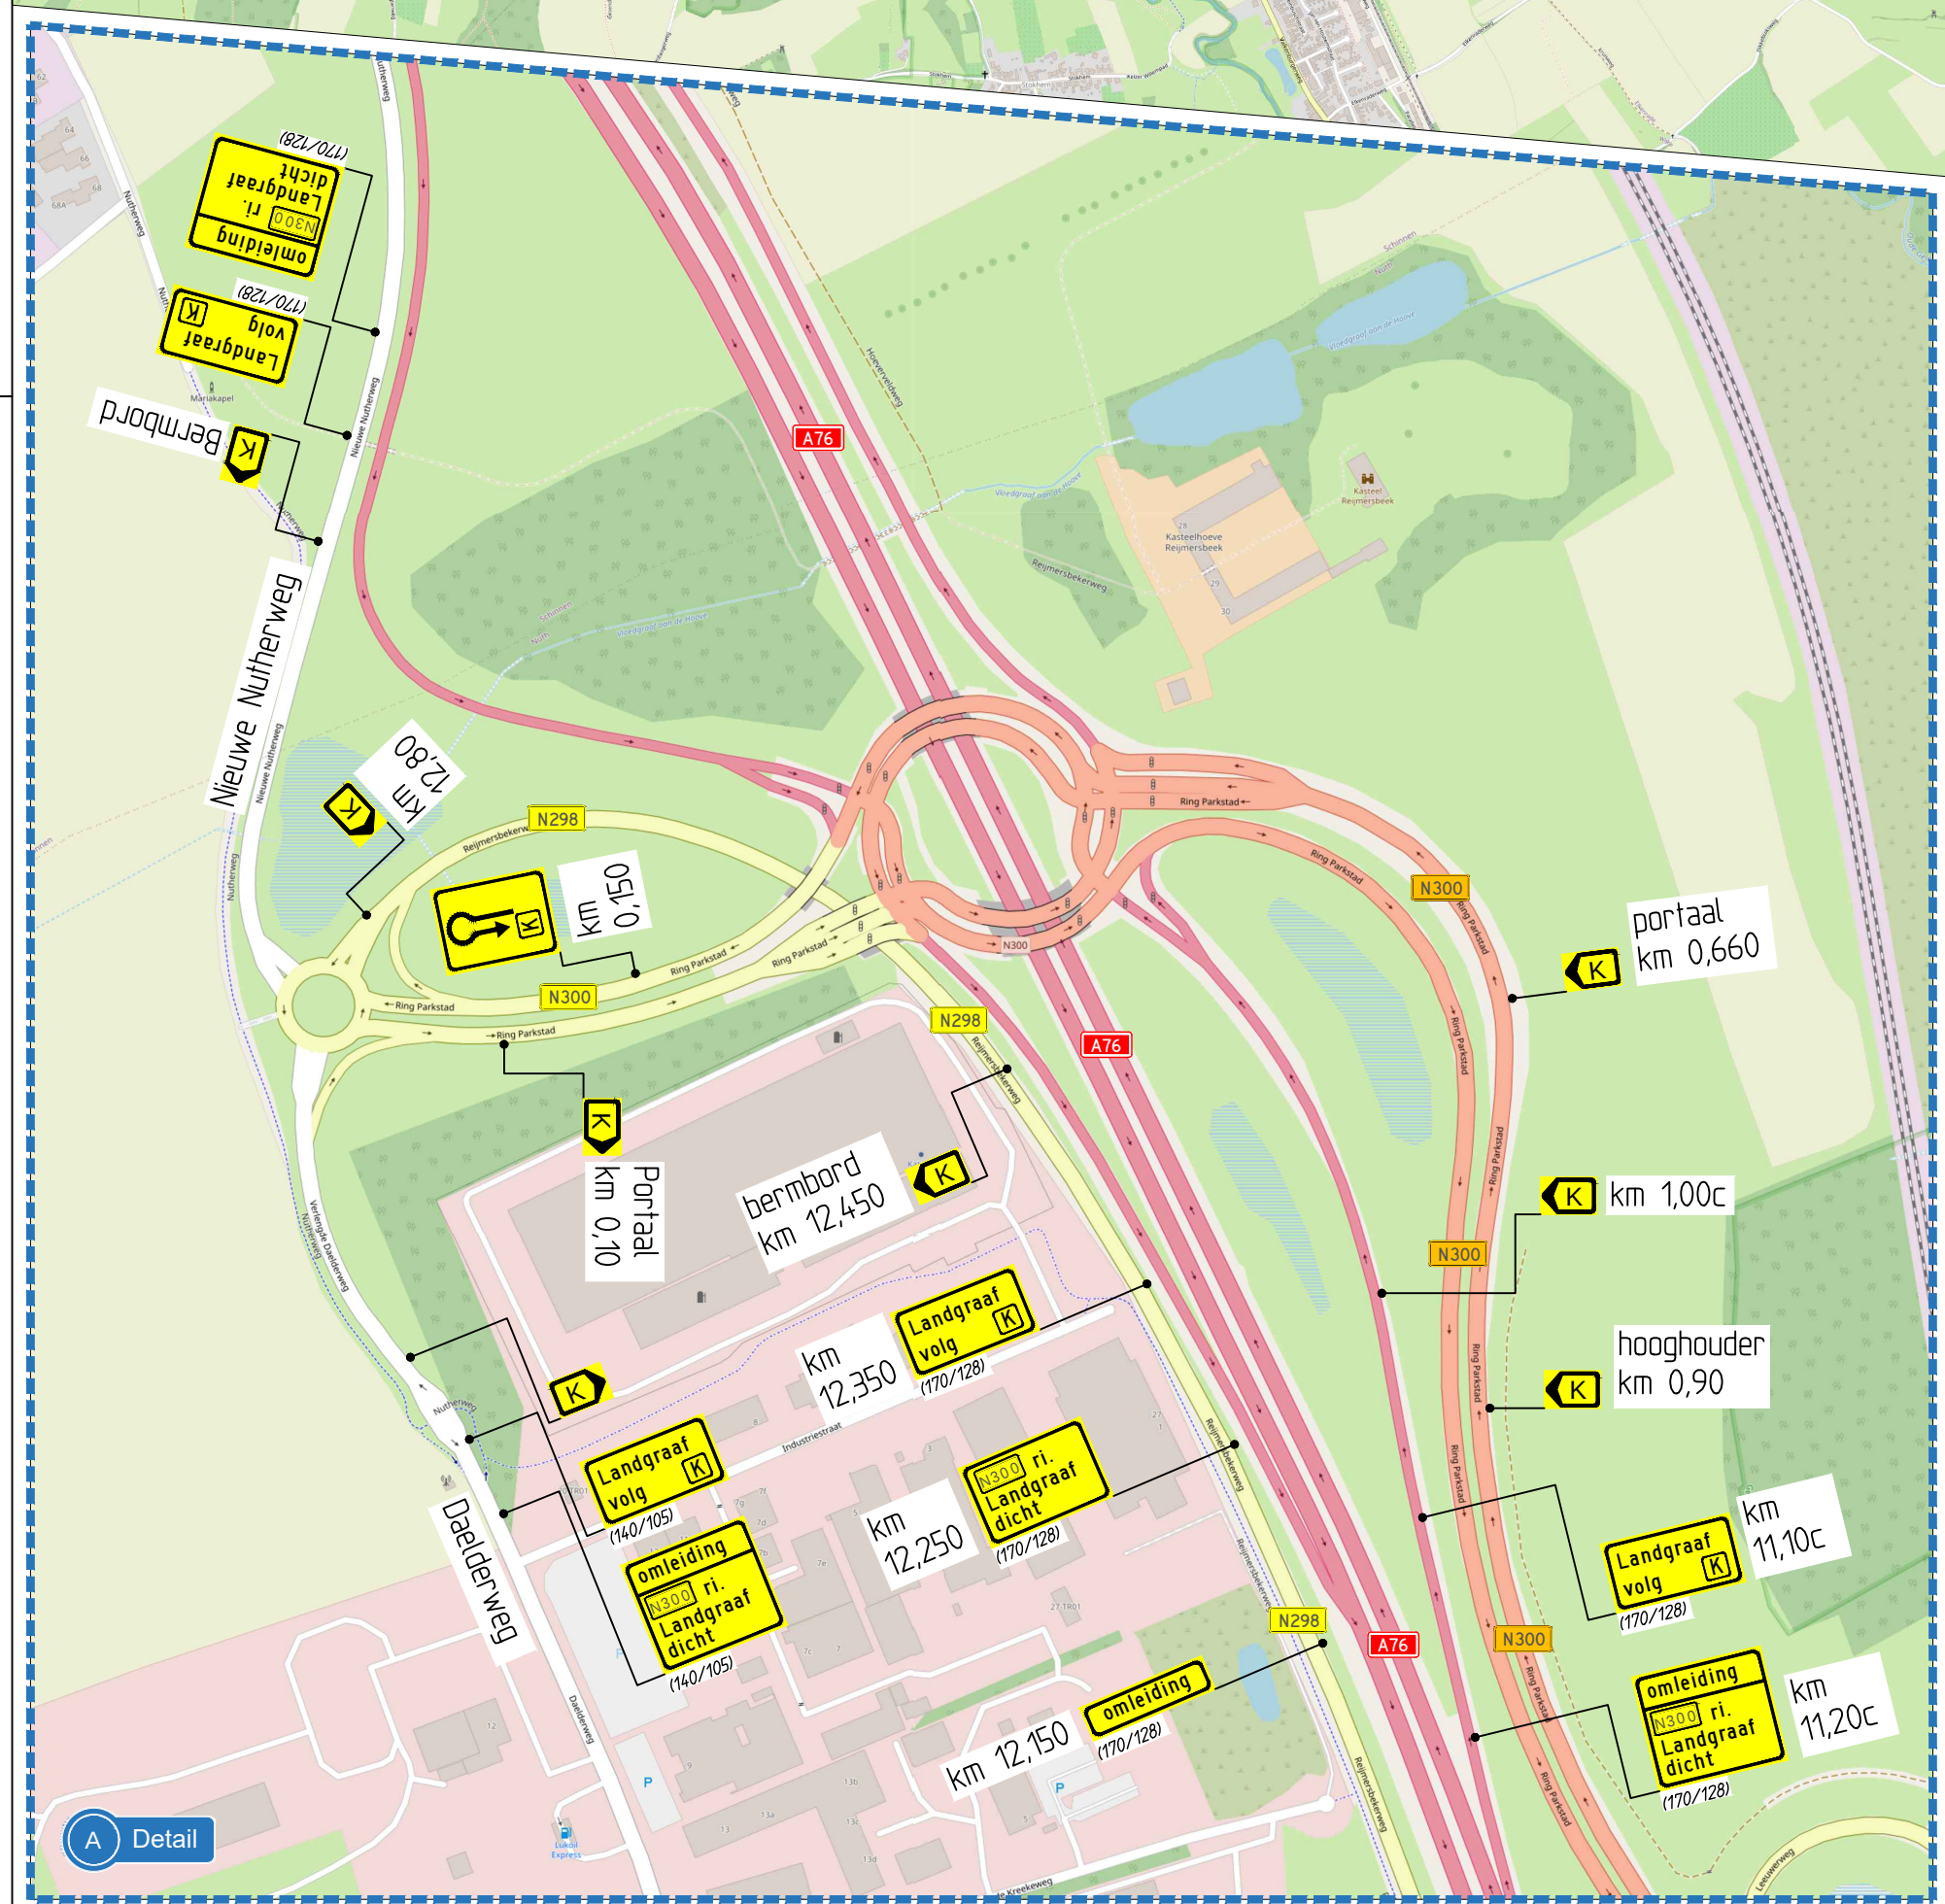


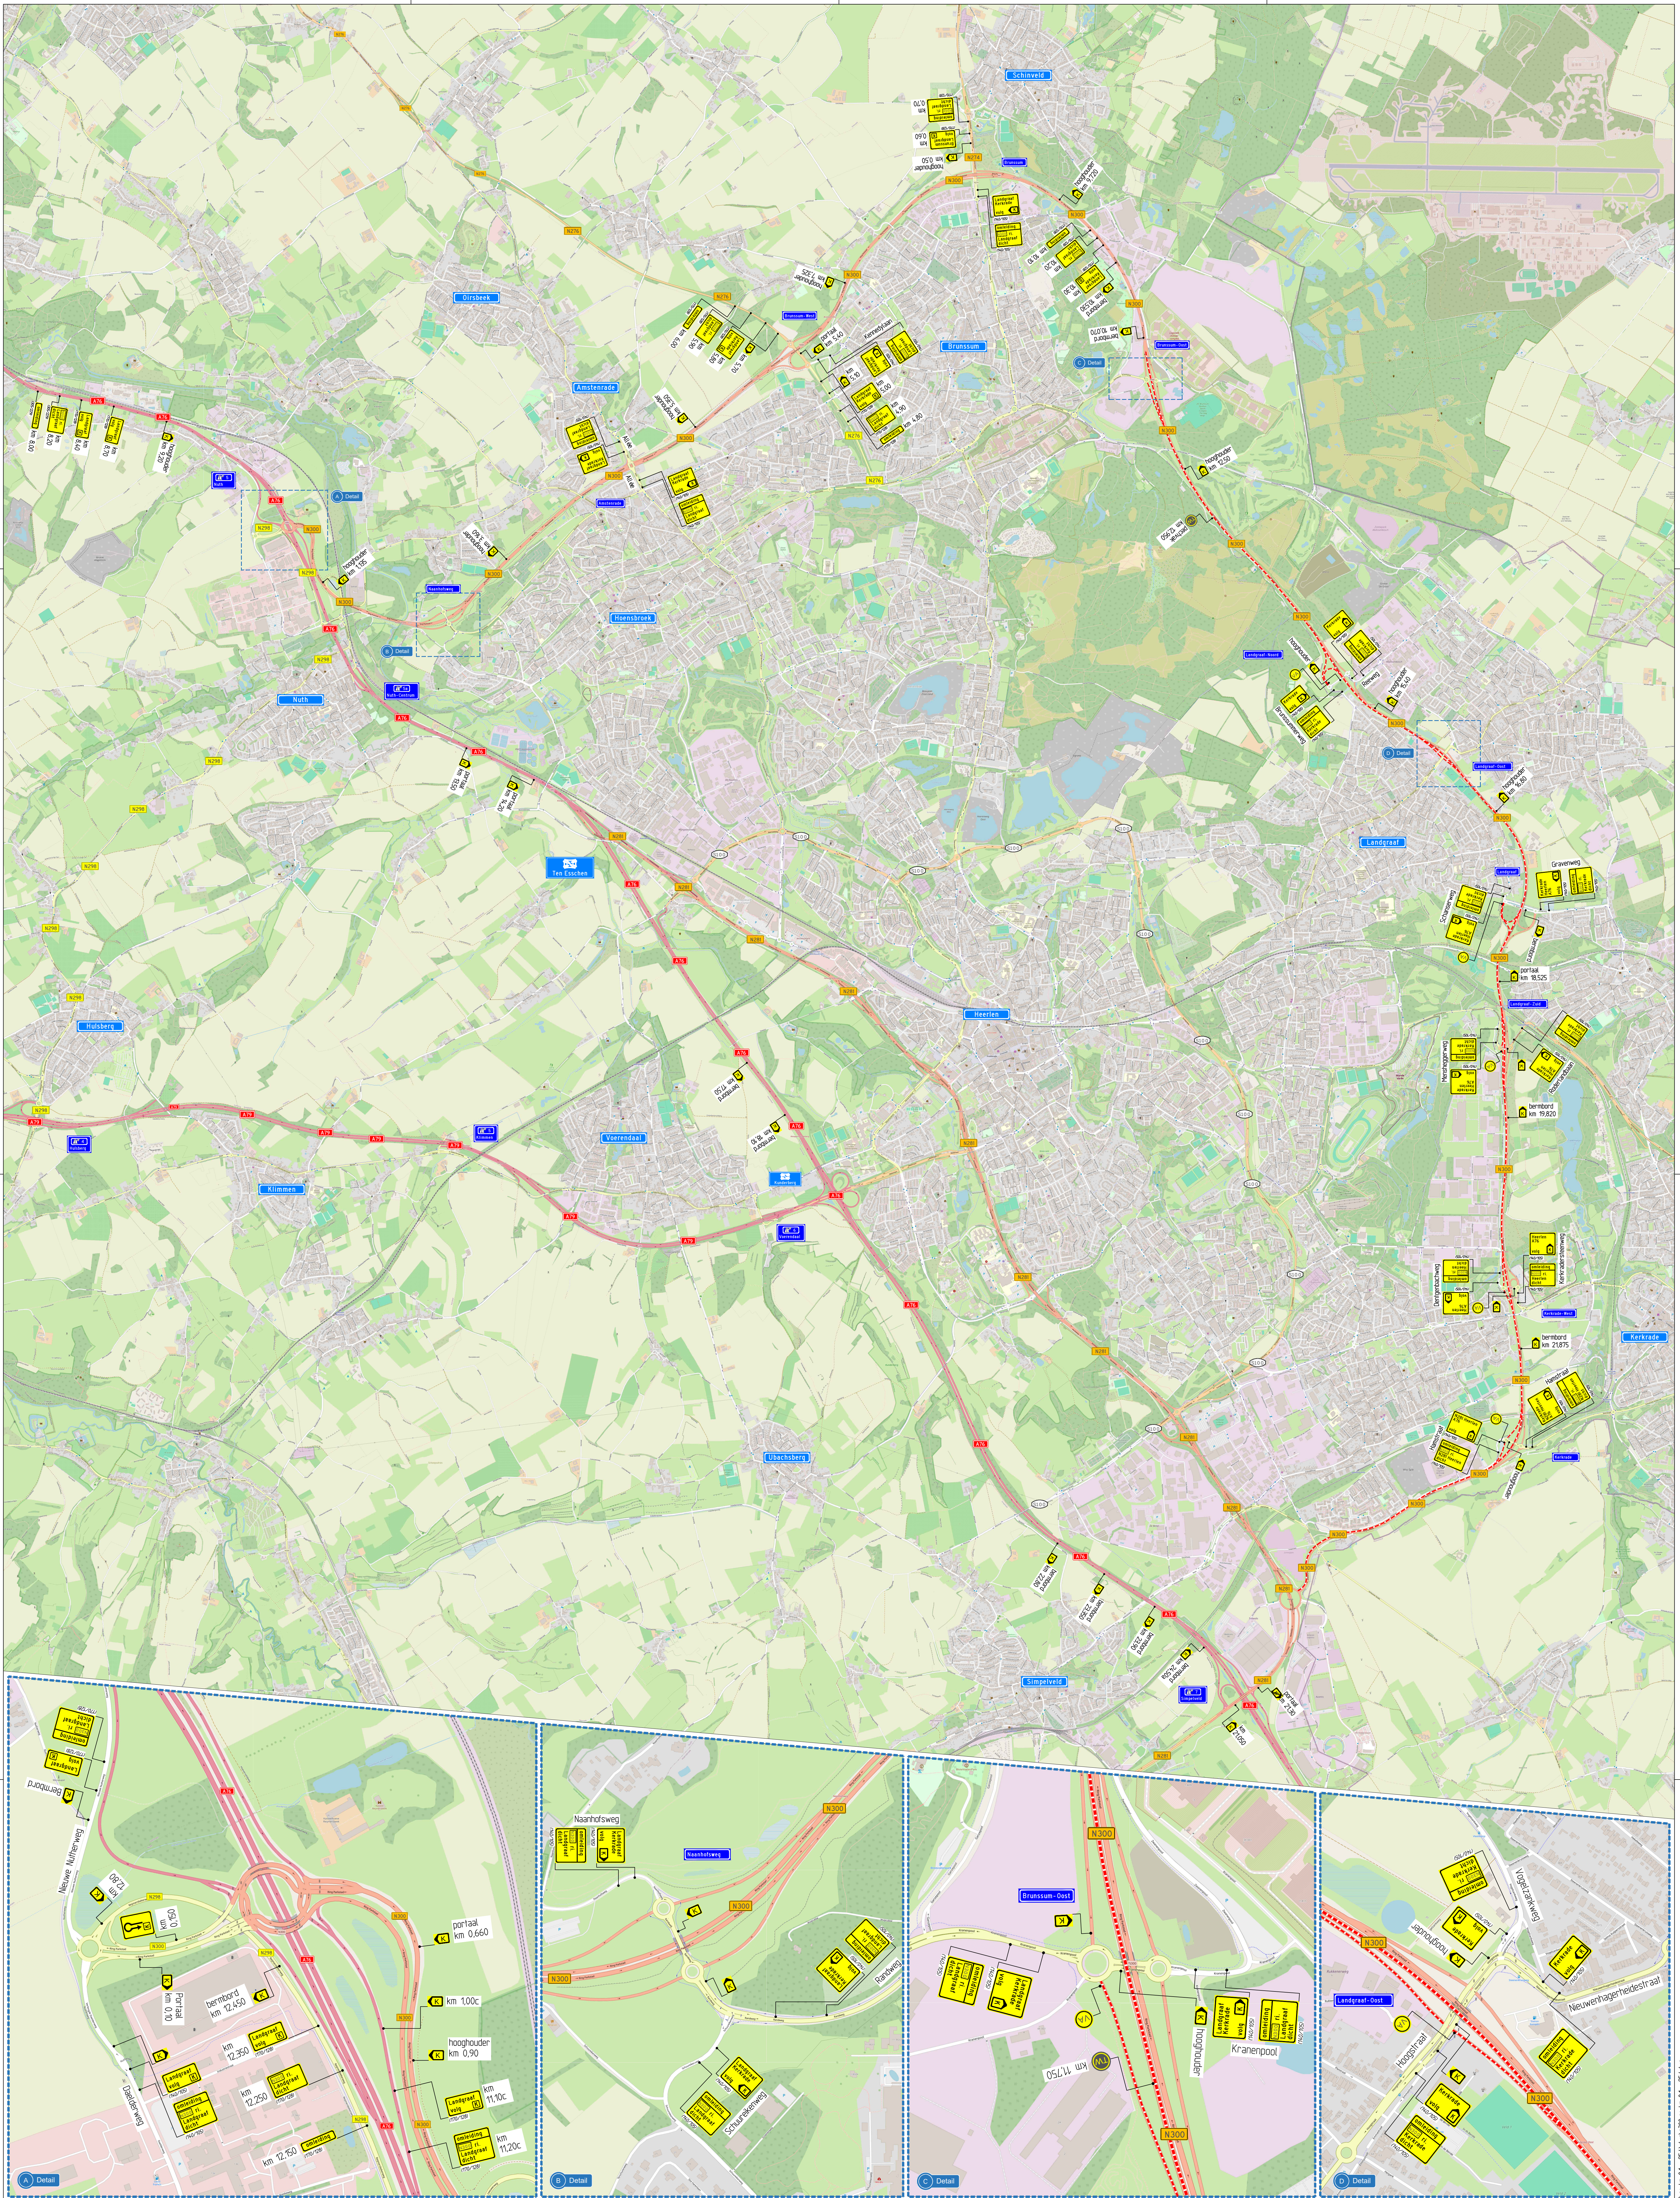

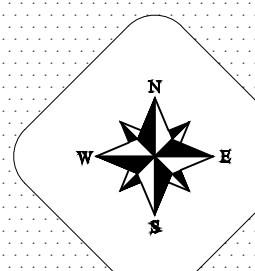

Legenda:

- Voorankondiging
- Tekstwagen
- Routebord

Project: 943921
Document: 943921-438
N300 Re km 0,1 - 25,4 Fase 2 OM
Omlleiding K

gemaakt	JSC	dat.	d.d.	11-4-2025
gecontroleerd	PKJ	dat.	d.d.	11-4-2025
aanvaard	L	dat.	d.d.	
toestem	AD	schak.	nr.	1
status		versie		4.0