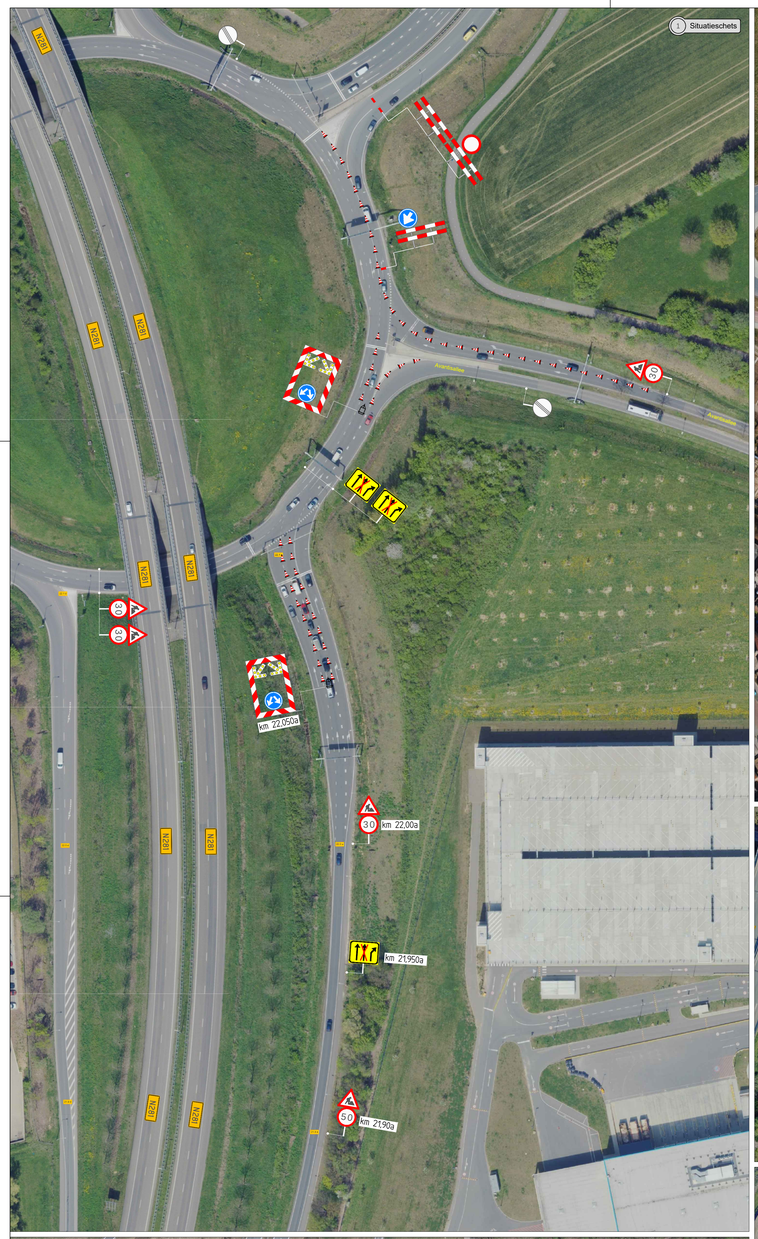

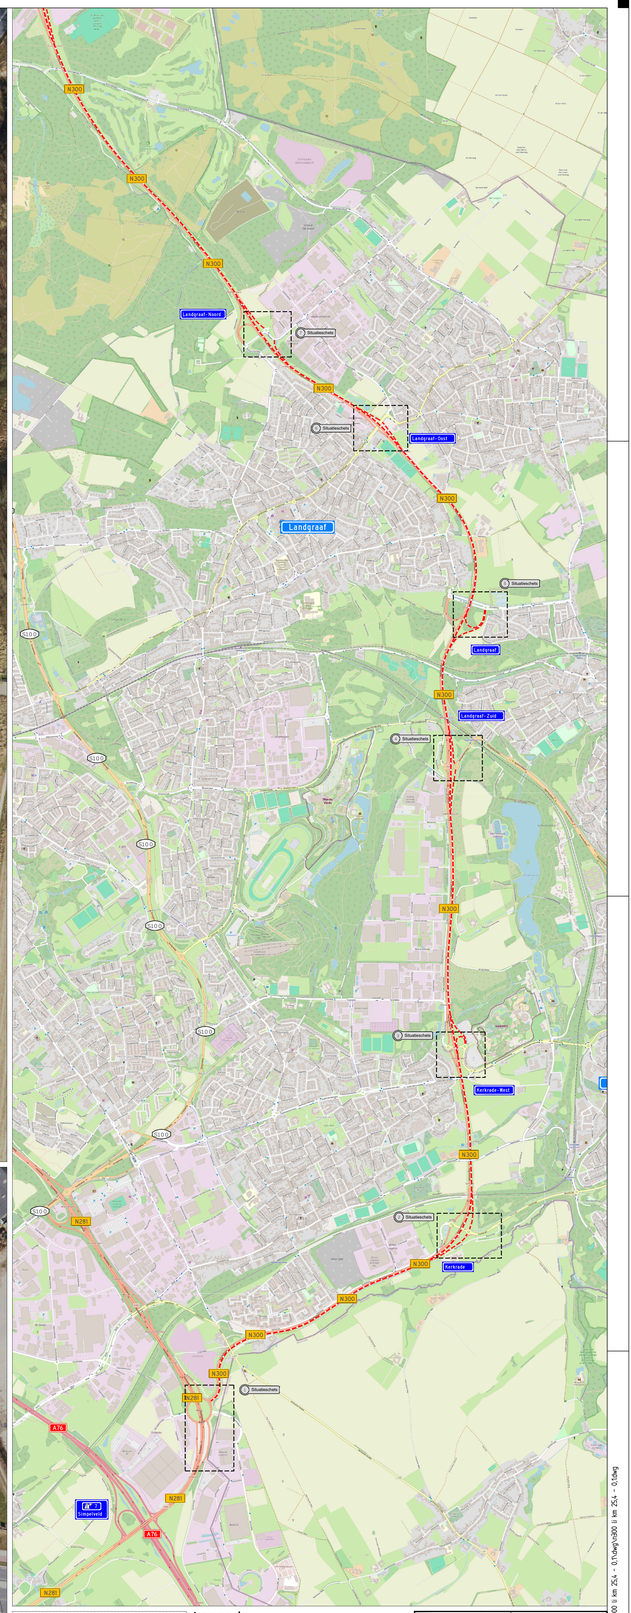

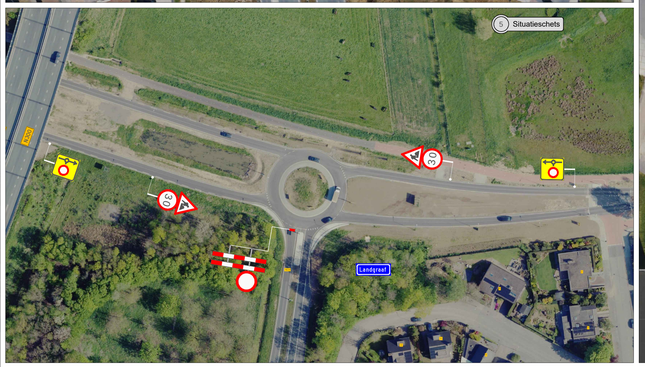

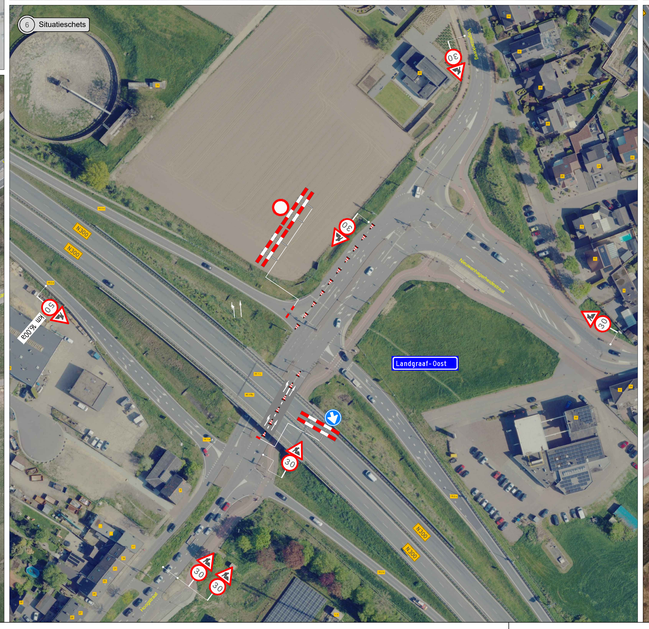

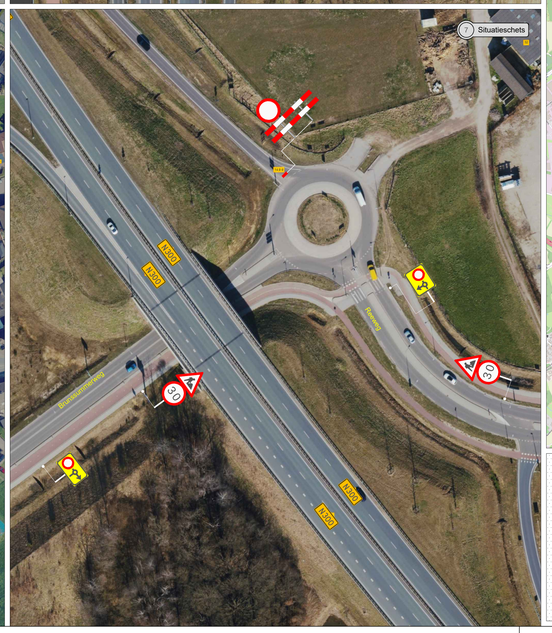

Legenda:

Dr. Jong Grootveld Kitzelstraat, Oosterhout Postbus 3 4900 AA Oosterhout T 0162-421 000 info@djg-grootveld.nl www.djg-grootveld.nl	DJG Grootveld	opdrachtgever provincie limburg	
Project: algemeen onderhoud			
Projectnr: 943921		Documentnr: 943921-442	
N300 Li km 25,4 - 0,1 Fase 1 VKM			
getekend JSC	par.	d.d. 11-3-2025	
gecontroleerd PKU	par.	d.d. 11-3-2025	
akkoord	par.	d.d.	
format A0 schaal nvt		in 1 totaal blad nr. 1	
status		versie 2.0	

O:\verkeersmaatregelen\3 ontwerpgrootte_dd\300\300\300 li km 25,4 - 0,1\dwg\300 li km 25,4 - 0,1.dwg