1 Situatieschets
km 10,40
km 10,60
km 10,80
70
km 10,90 andreaskruis
km 11,00
km 11,050
km 11,10
km 11,30 nulpunt
km 11,50a
50
Brunssum-Oost
Ganzepool
Kampool
30
7 Situatieschets
km 22,70
50
Hamstraat
30
6 Situatieschets
km 21,250
50
Dentgenbachweg
Kerkrade-West
30
5 Situatieschets
km 19,00a
50
Mensheggerweg
Hopelerweg
Landgraaf-Zuid
Rodelandbaan
30
4 Situatieschets
Schaesweg
Landgraaf
2 Situatieschets
Brunssummerweg
N300

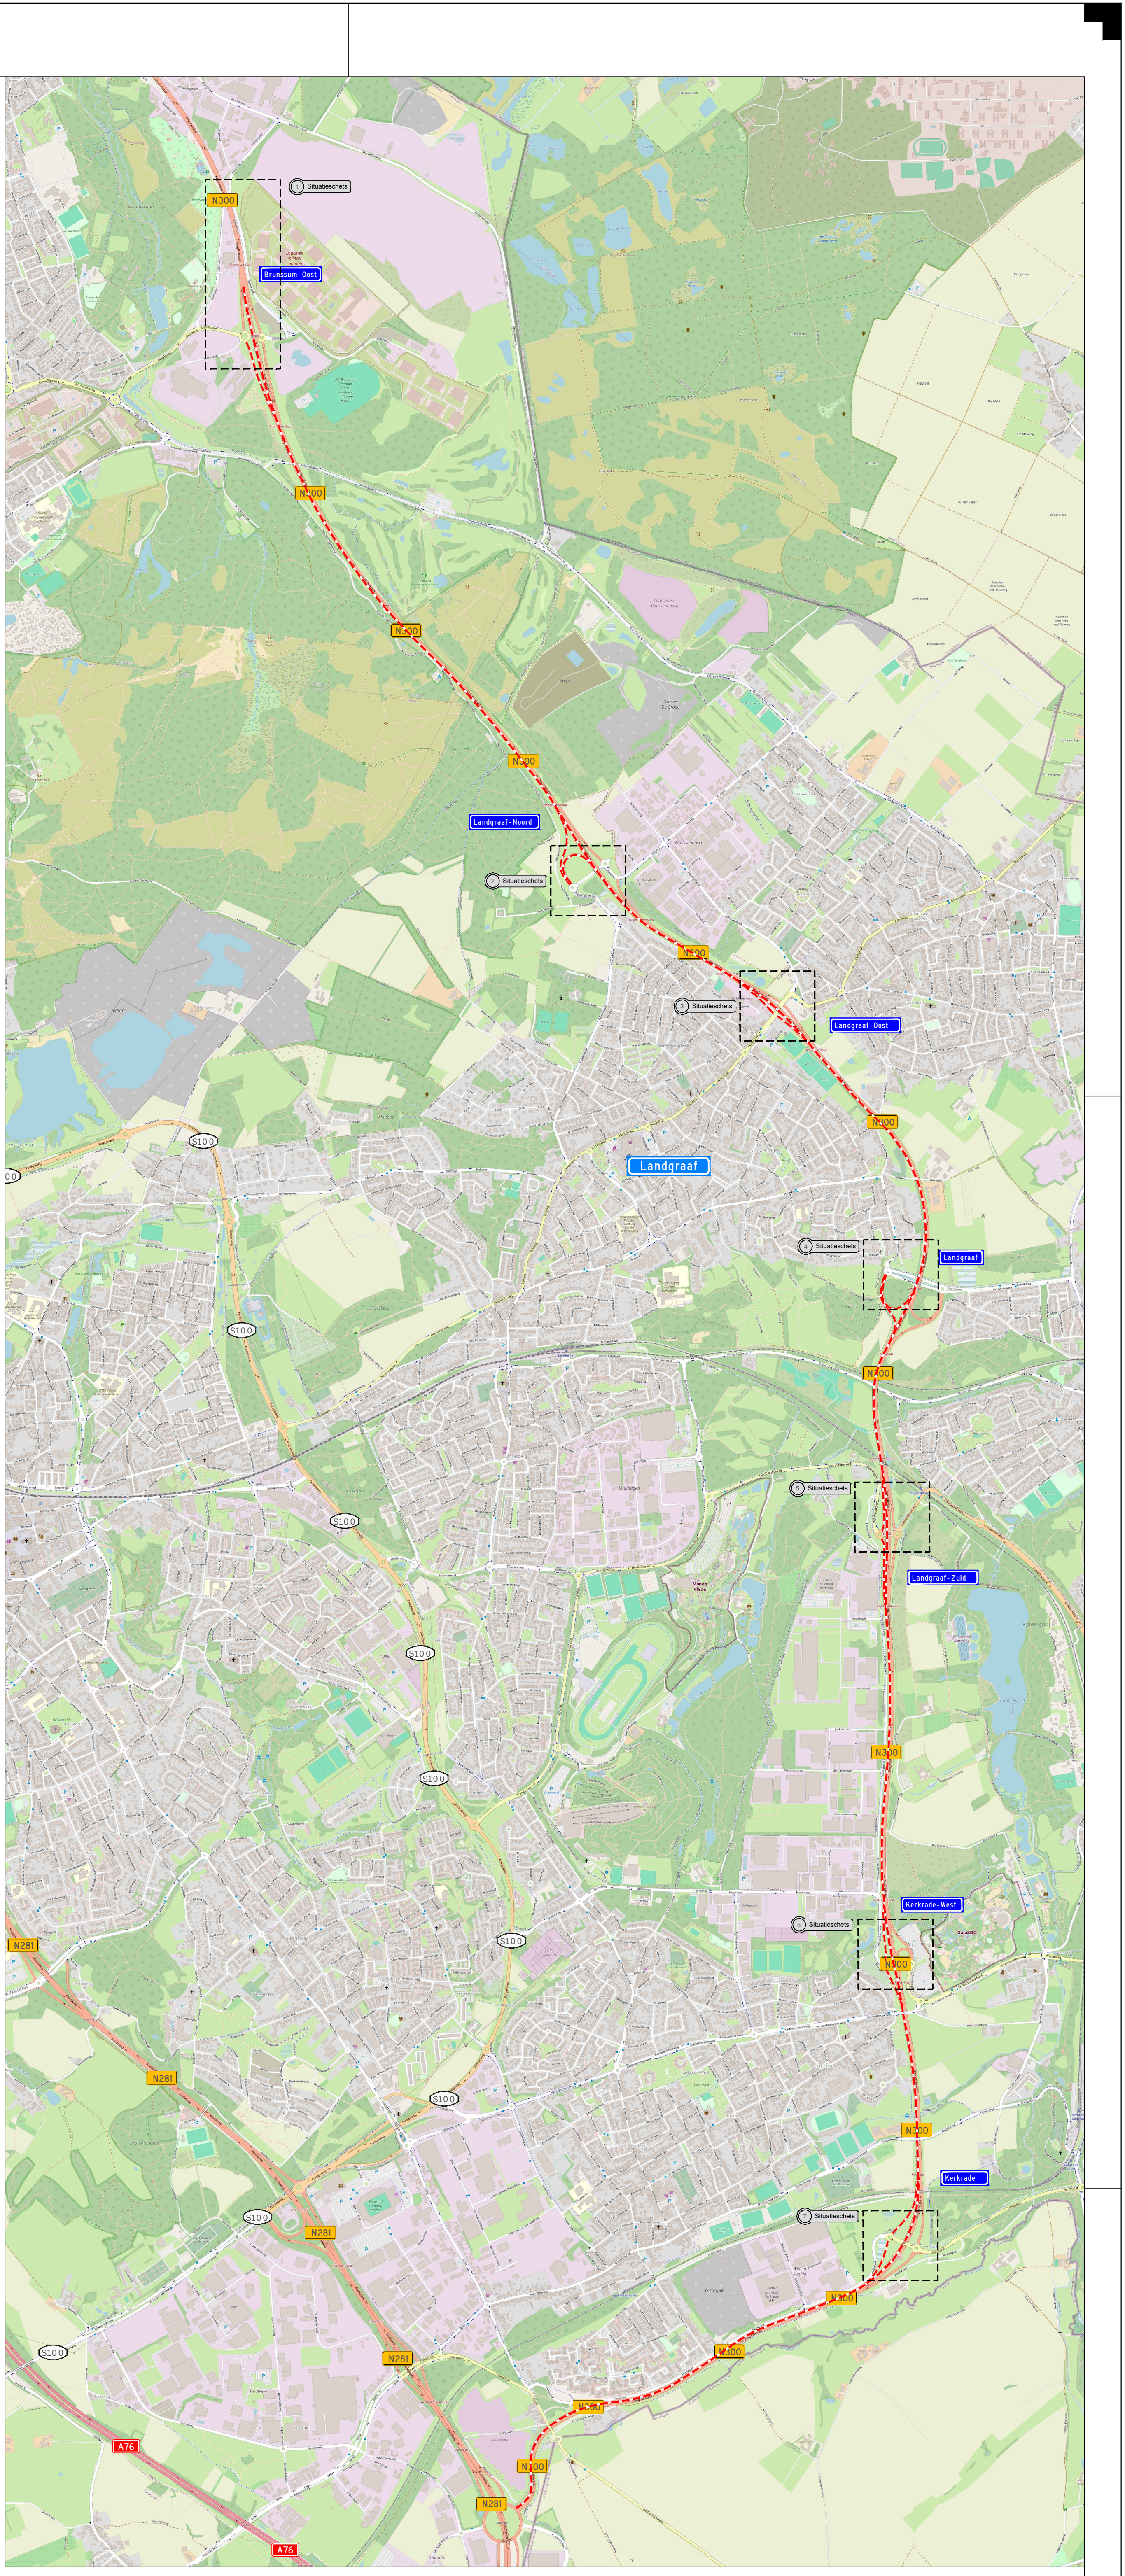
1 Situatieschets
2 Situatieschets
3 Situatieschets
4 Situatieschets
5 Situatieschets
6 Situatieschets
7 Situatieschets
N300
Brunssum-Oost
Landgraaf-Noord
Landgraaf-Oost
Landgraaf
Landgraaf-Zuid
Kerkrade-West
Kerkrade
S100
N281
A76

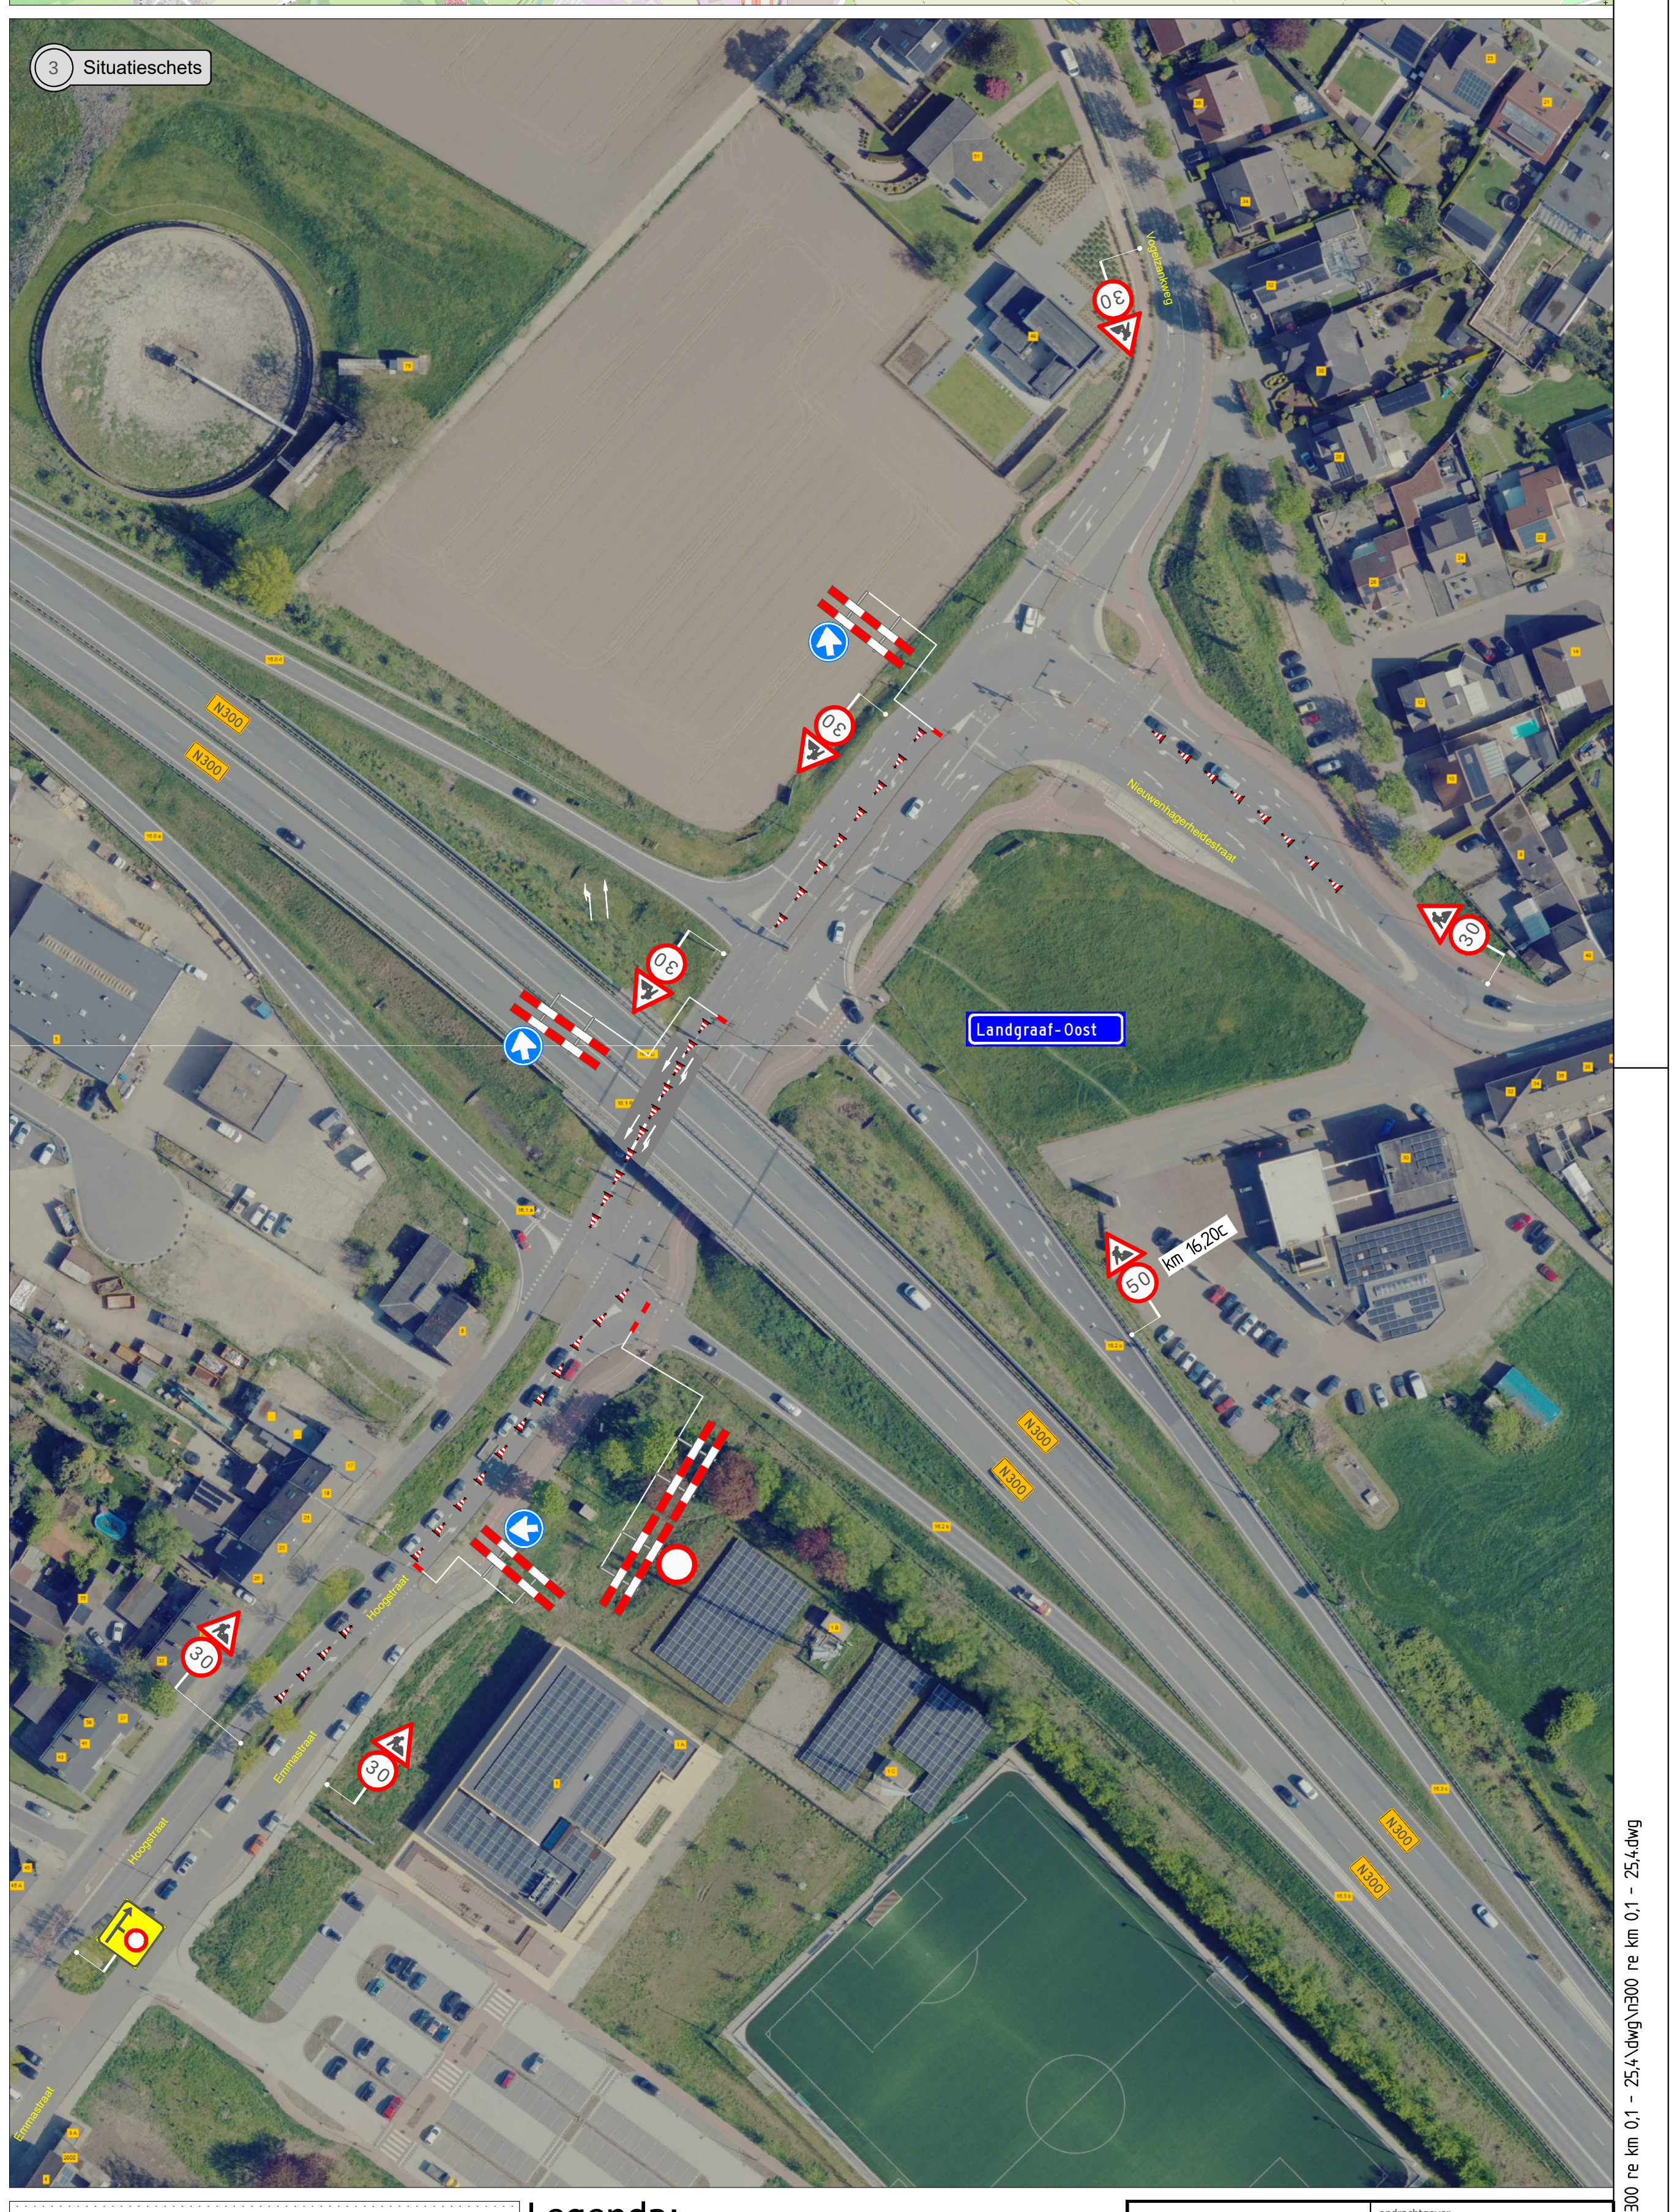
3 Situatieschets
Landgraaf-Oost
Nieuwenhagerheidestraat
Hoogstraat
Emmastraat
30
km 16,20c
50
N300

Legenda:

🟨 -Routebord

De Jong Zuurmond
Infrabeheer, Onderhoud
& Services B.V.

opdrachtgever
provincie limburg

Project	algemeen onderhoud		
Projectnr:	943921	Documentnr:	943921-438

N300 Re km 0,1 - 25,4 Fase 2 VKM

getekend	JSC	par.	d.d.	12-3-2025
gecontroleerd	PKU	par.	d.d.	12-3-2025
akkoord		par.	d.d.	
formaat A0	schaal nvt	in 1	bladen	blad nr. 1
status		versie	2.0	

n:\verkeersmaatregelen\1) omleidingsroutes_djz\n300\dwg\n300 re km 0,1 - 25,4\dwg\n300 re km 0,1 - 25,4.dwg