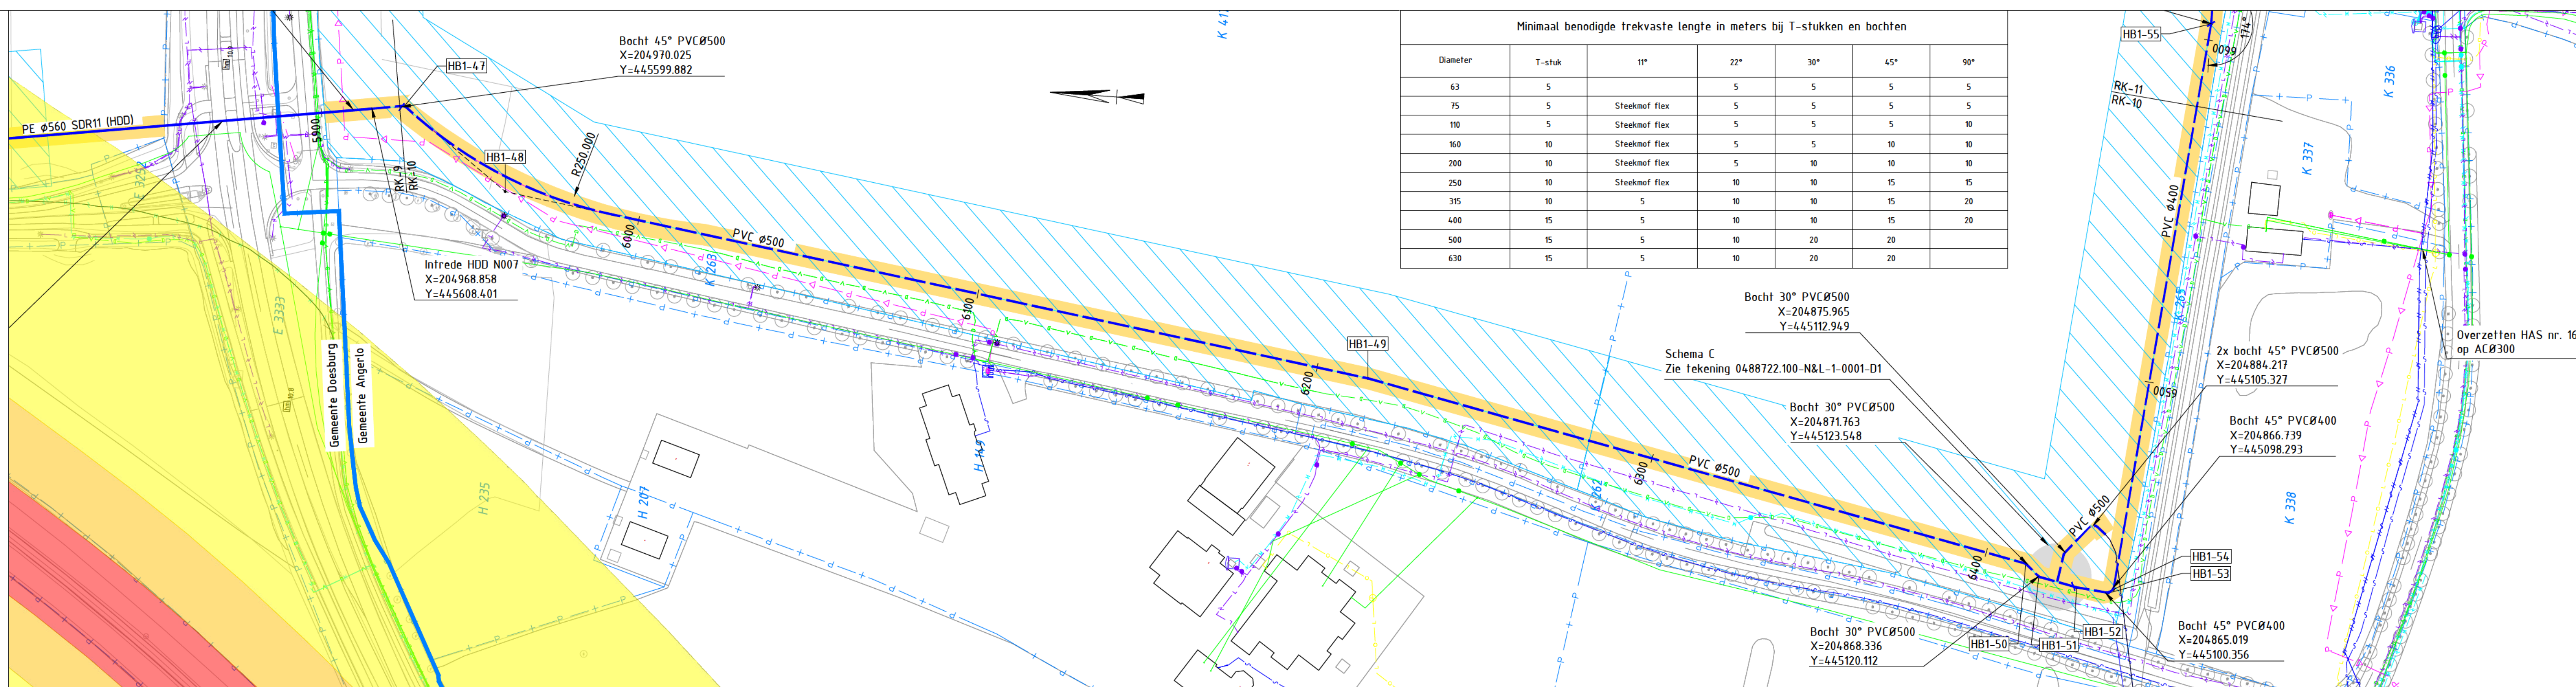
[illegible]

bel		Waterleiding
label		Hemelwaterriool
bel		Persleiding
ingskabel		Vrijvervalriool
rijke inhoud		Duiker
uk		Mantelbuis
ruk		HDD's derden bestaand
)		Buiten gebruik gestelde K3
abel		Wenstraré
		HDD wenstraré
		Duaringe HDD's wenstraré

	Topografisch Spoorlijn
	Beheergrens waterschap
	Waterkering met beschermingszone
	Gemeentegrens
	Kadastrale grens
	Kadastraal perceelsnummer
	Bouwing huisnummer
	Werkvak
	Rijplaatbaan
	Huisbreuk leidende

	ZRO strook
	Werkstrook
	Sondering
MB01	Grondmechanische boring
HB01	Handboring
	Maatvoering
	Hm paal met hectometrier
	RD-coördinaten

TOPOGRAFISCHE EN KADASTRALE SITUATIE IS GEBASEERD OP BESCHIKBARE INFORMATIE PER JANUARI 2021.

MAAIVELD NIVEAU IS GEBASEERD OP BESCHIKBARE 'ACTUELE HOOGTEBESTAND NEDERLAND (AHN2)' PER JANUARI 2019.

EXACTE LOCATIE VAN BESTAANDE KABELS EN LEIDINGEN DIENEN DOOR DE AANNEMER GEVERIFIEERD TE WORDEN.

ef:
 XR-0488722.100-Waterkering-6-0002
 XR-0488722.100-Werksfroom-6-0007
 XR-0484.722.100-KLIC-6-0001
 XR-0488722.100-Gemeentegrens-6-0001
 XR-0488722.100-KAD-6-0002
 XR-0488722.100-Tracélijn-6-0006
 XR-0484.722.100-ZRO-6-0005
 XR-0488722.100-BGT-6-0001
 XR-0488722.100-DTB-6-0001

OPEN ONTGRAVING	
MEDIUM	DRINKWATER
MATERIAAL	PVC 400/500 mm
INWENDIGE DIAMETER	Ø 380,4/461,8
WANDDIKTE (t)	9,8/19,1 mm
HDD	
MEDIUM	DRINKWATER
MATERIAAL	PE100 560 mm
INWENDIGE DIAMETER	Ø 458 mm
WANDDIKTE (t)	50,9 mm

08-11-2024	DEFINITIEF	LENGTEPROFIEL TOEGEVOEGD
01-10-2024	DEFINITIEF	OPMERKINGEN VITENS VERWERKT
29-09-2024	DEFINITIEF	EERS TE UTGAVE
DATUM	STATUS	OMSCHRIJVING

0 10 20 40 60 80 100m

SCHAAL 1:1000

FORMAAT A1

PROJECT: DRINKWATERTRANSPORTLEIDINGEN

HAVIKERWAARD

TITEL: ROUTEKAART NOORD

PROJECT NR. 04887722.100
LEIDING NR. n.v.t.

VITENS

antea group