



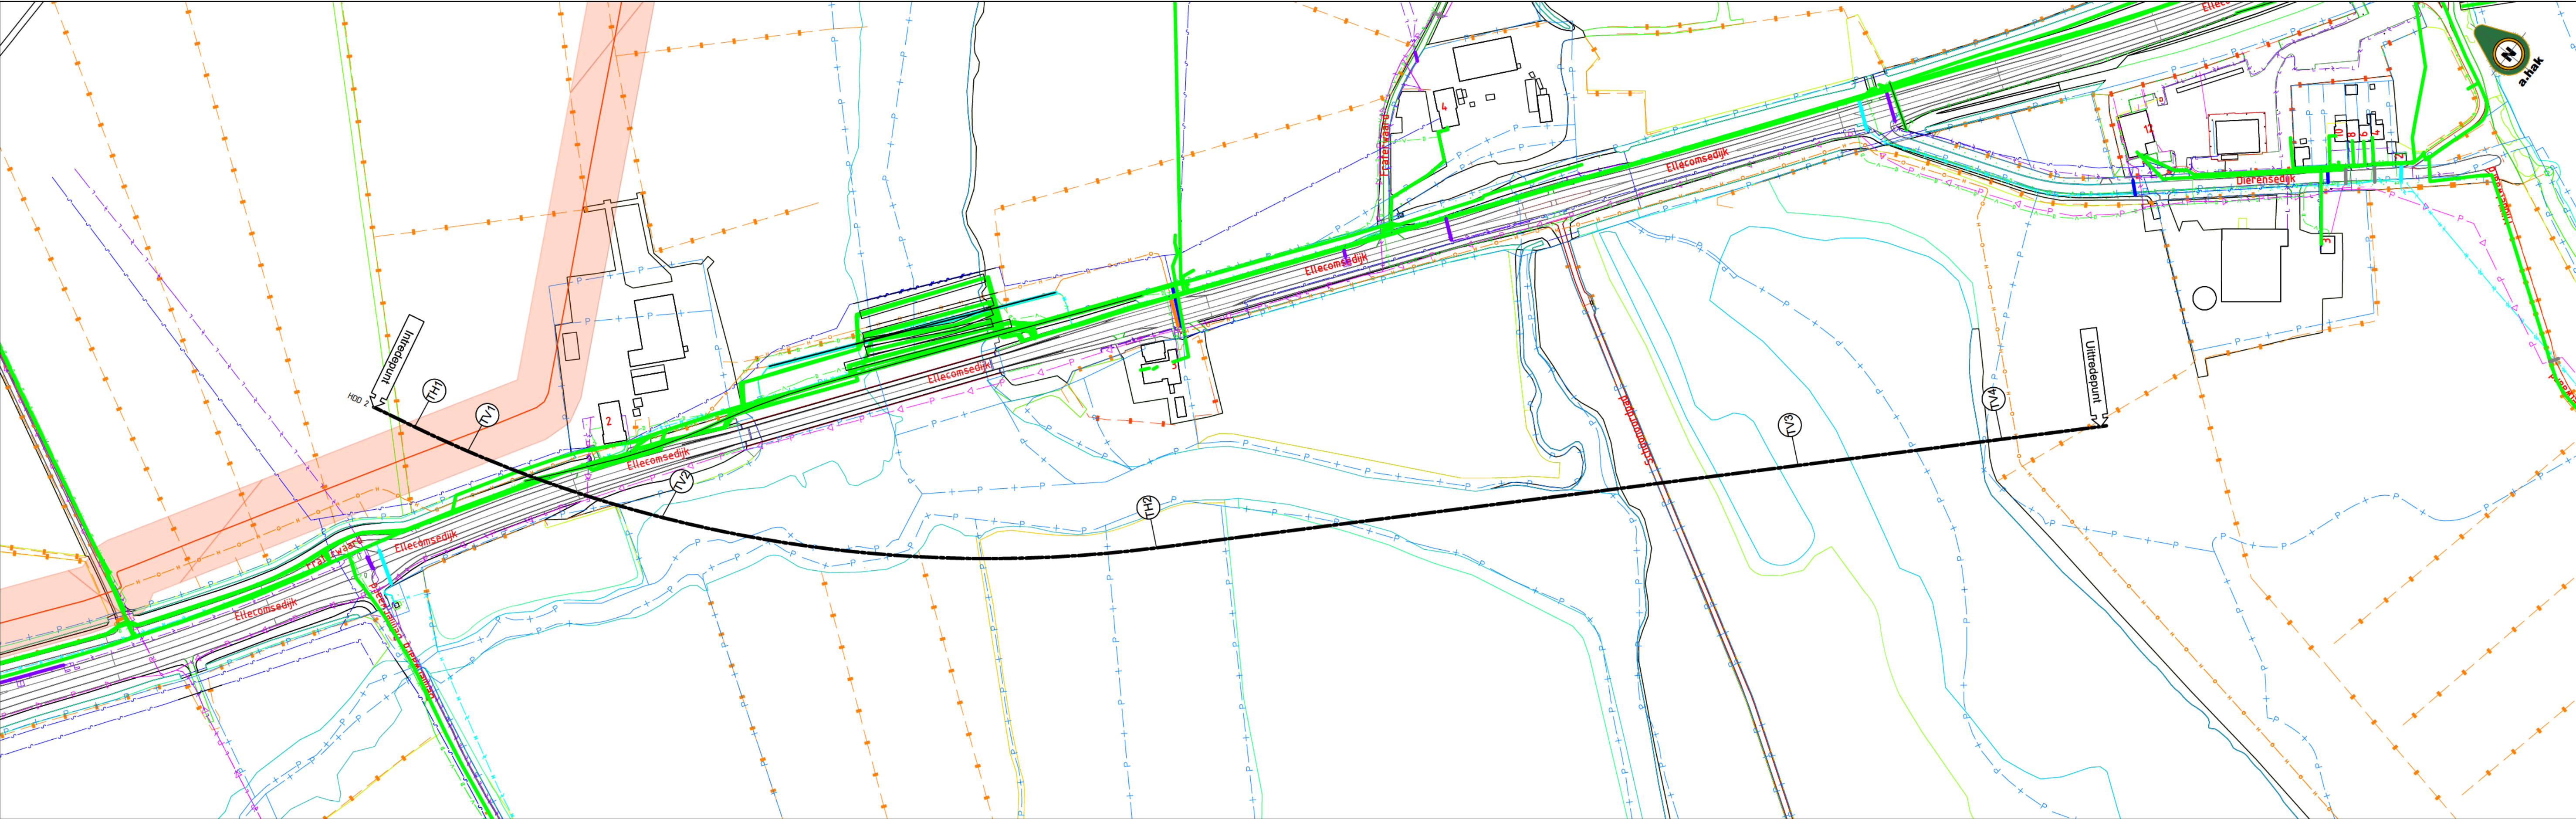


Bovenaanzicht
Schaal: 1:2000

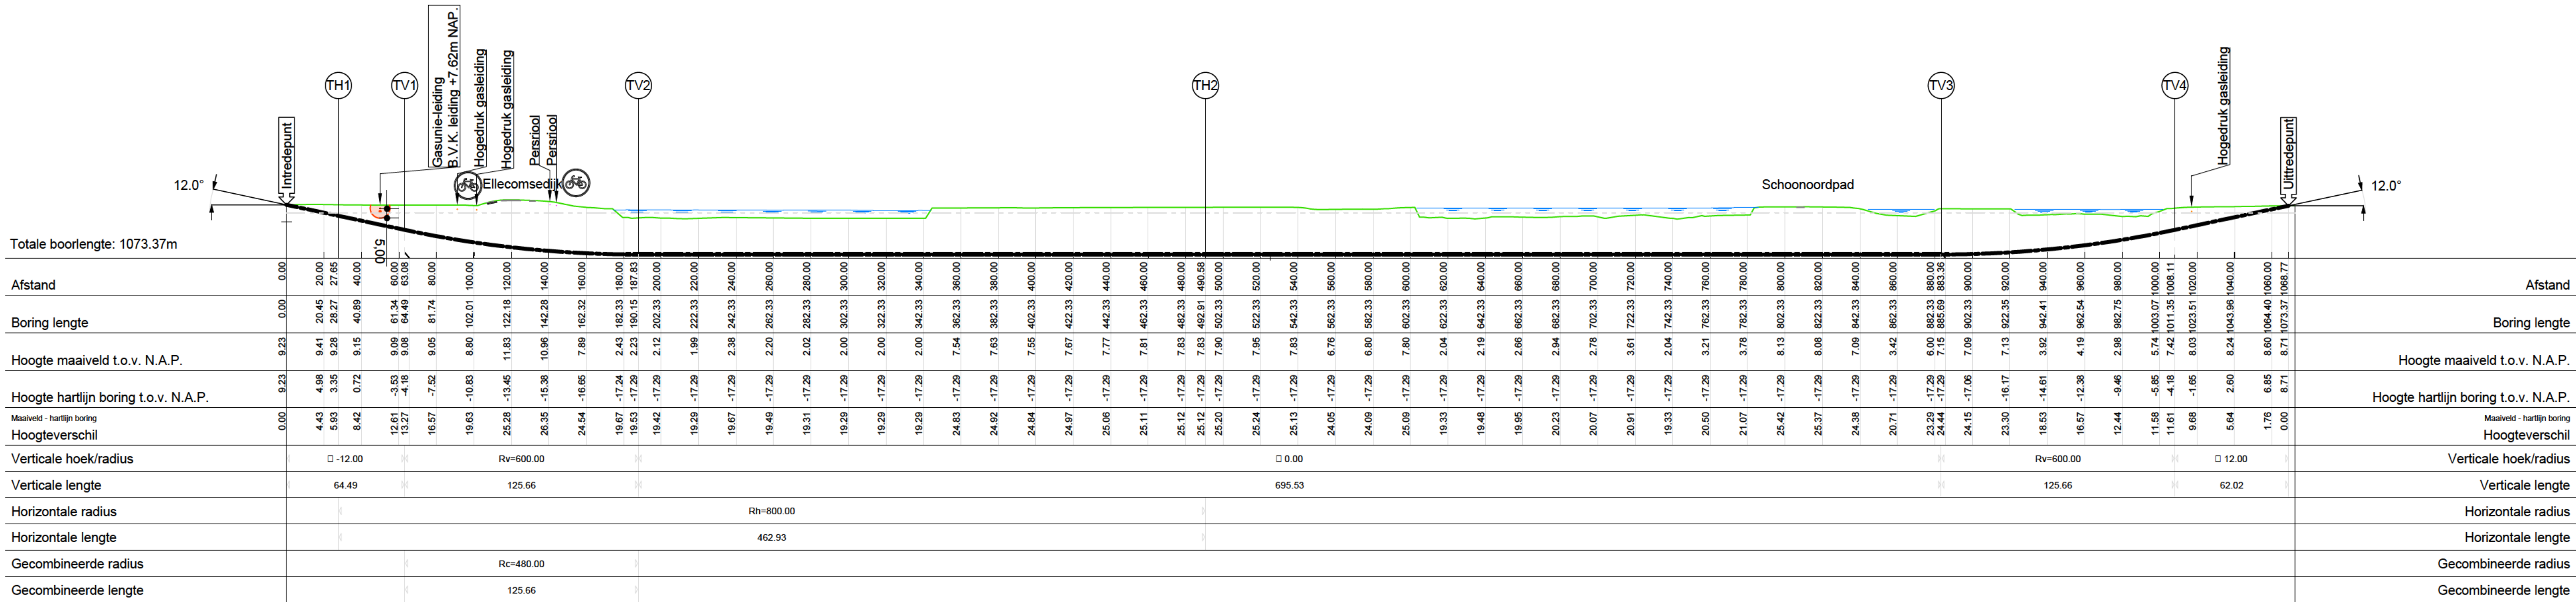

Lengteprofiel
Schaal: 1:2000


Tangentpunten lijst 'HDD-2'			
Naam	X	Y	Hoogte
Intrede	204901.93	448964.85	9.23
TH1	204908.01	448937.68	3.35
TV1	204916.58	448903.30	-4.18
TV2	204958.62	448785.99	-17.29
TH2	205131.36	448539.55	-17.29
TV3	205413.29	448266.06	-17.29
TV4	205502.82	448179.20	-4.18
Uitrede	205546.37	448136.96	8.71

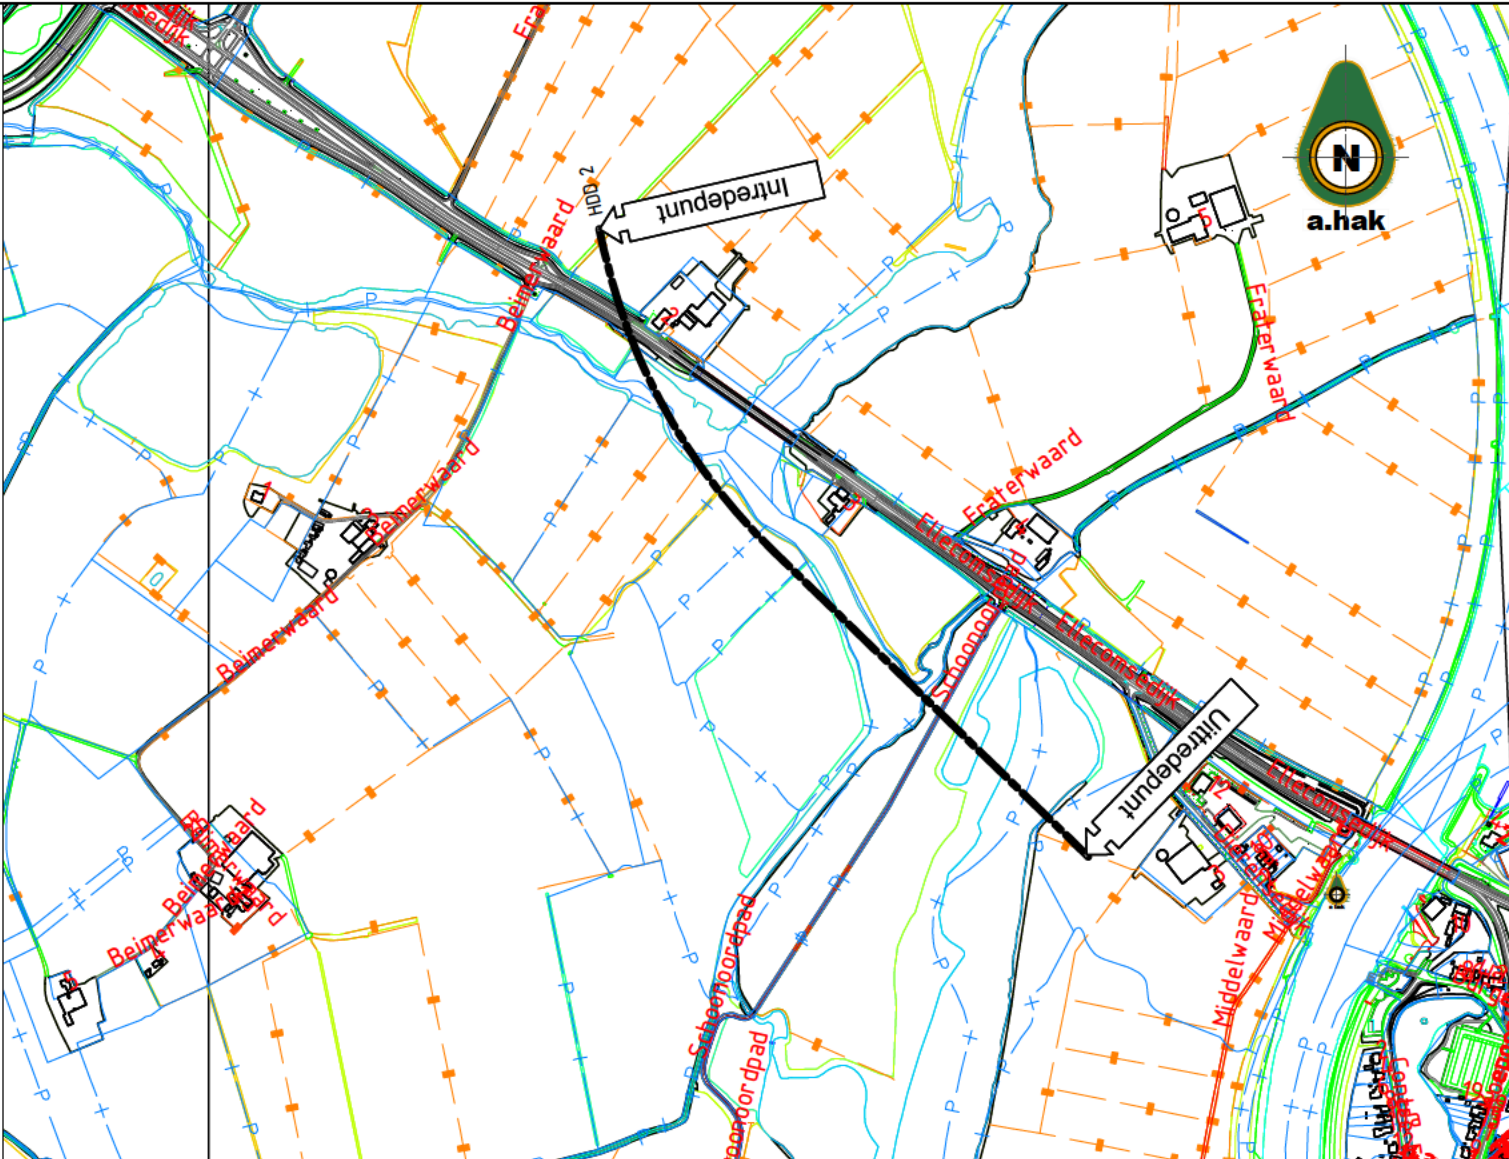

Situatie
Schaal: 1:10000

Gasunie-leiding		Datakabel	
Gasleiding hogedruk		Laagspanningskabel	
Gasleiding lagedruk		Middenspanningskabel	
Waterleiding		Hoogspanningskabel	
Warmteleiding		Mantelbuis	
Persleiding		Vervallen tracé	
Vrijvervalriool		Geplande boring derden	
Duiker		Kadastrale grens	
Gebied met kruisende K&L		Zonering kabel of leiding	

Legenda

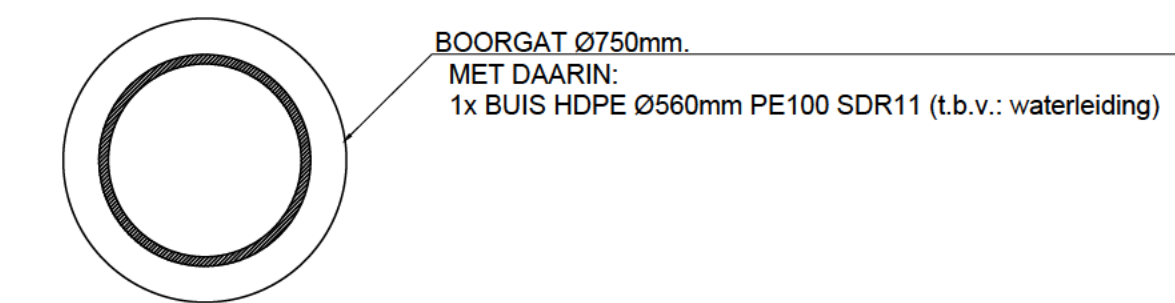

Doorsnede boring
Schaal: 1:20

Aandachtspunten

- Maten in meters en peilmaten in meters t.o.v. N.A.P., tenzij anders vermeld;
- Diameters en materiaalmaten in millimeters, tenzij anders vermeld;
- Alle hoeken staan in het 360-graden stelsel.

Tekening gebaseerd op:
- Concept tracélijn Havikerwaard versie 23jan2024; d. 2-01-2024, versie 0, Vitens

- Lengteprofiel / Kabels en leidingen:
- Lengteprofiel op basis van: HN (Auteurs: Hoogtebestand Nederland);
 - Juiste ligging van kabels en leidingen tijdens uitvoering te bepalen door middel van proefsleuven;
 - Alleen voor de boring relevante kabels en leidingen zijn weergegeven in het lengteprofiel;
 - KLIC-nummer: 24O0010499,24O0010500 Ontvangstdatum: 24-01-2024

3	28-10-2024	Boring dieper gemaakt		
2	22-10-2024	Radius groter gemaakt		
1	06-02-2024	Gas sime zone toegevoegd		
NR	DATUM	WUZIGING	GET.	GEZ.

A. Hak B.V.
Stationsweg 2-6
4196 HS Tiel
Postbus 151
4190 CD Geteren
T +31 (0)345-579-211
F +31 (0)345-576-443
E engineering@ahak.nl
I www.ahak.nl

Opdrachtgever:	Vitens	24-01-2024	24-01-2024
Project:	Vitens Havikerwaard	24-01-2024	24-01-2024
HDD 2: 1x BUIS HDPE Ø560mm PE100 SDR11, t.b.v. waterleiding		1:2000	1/1
		1723401-001-BT020	3