




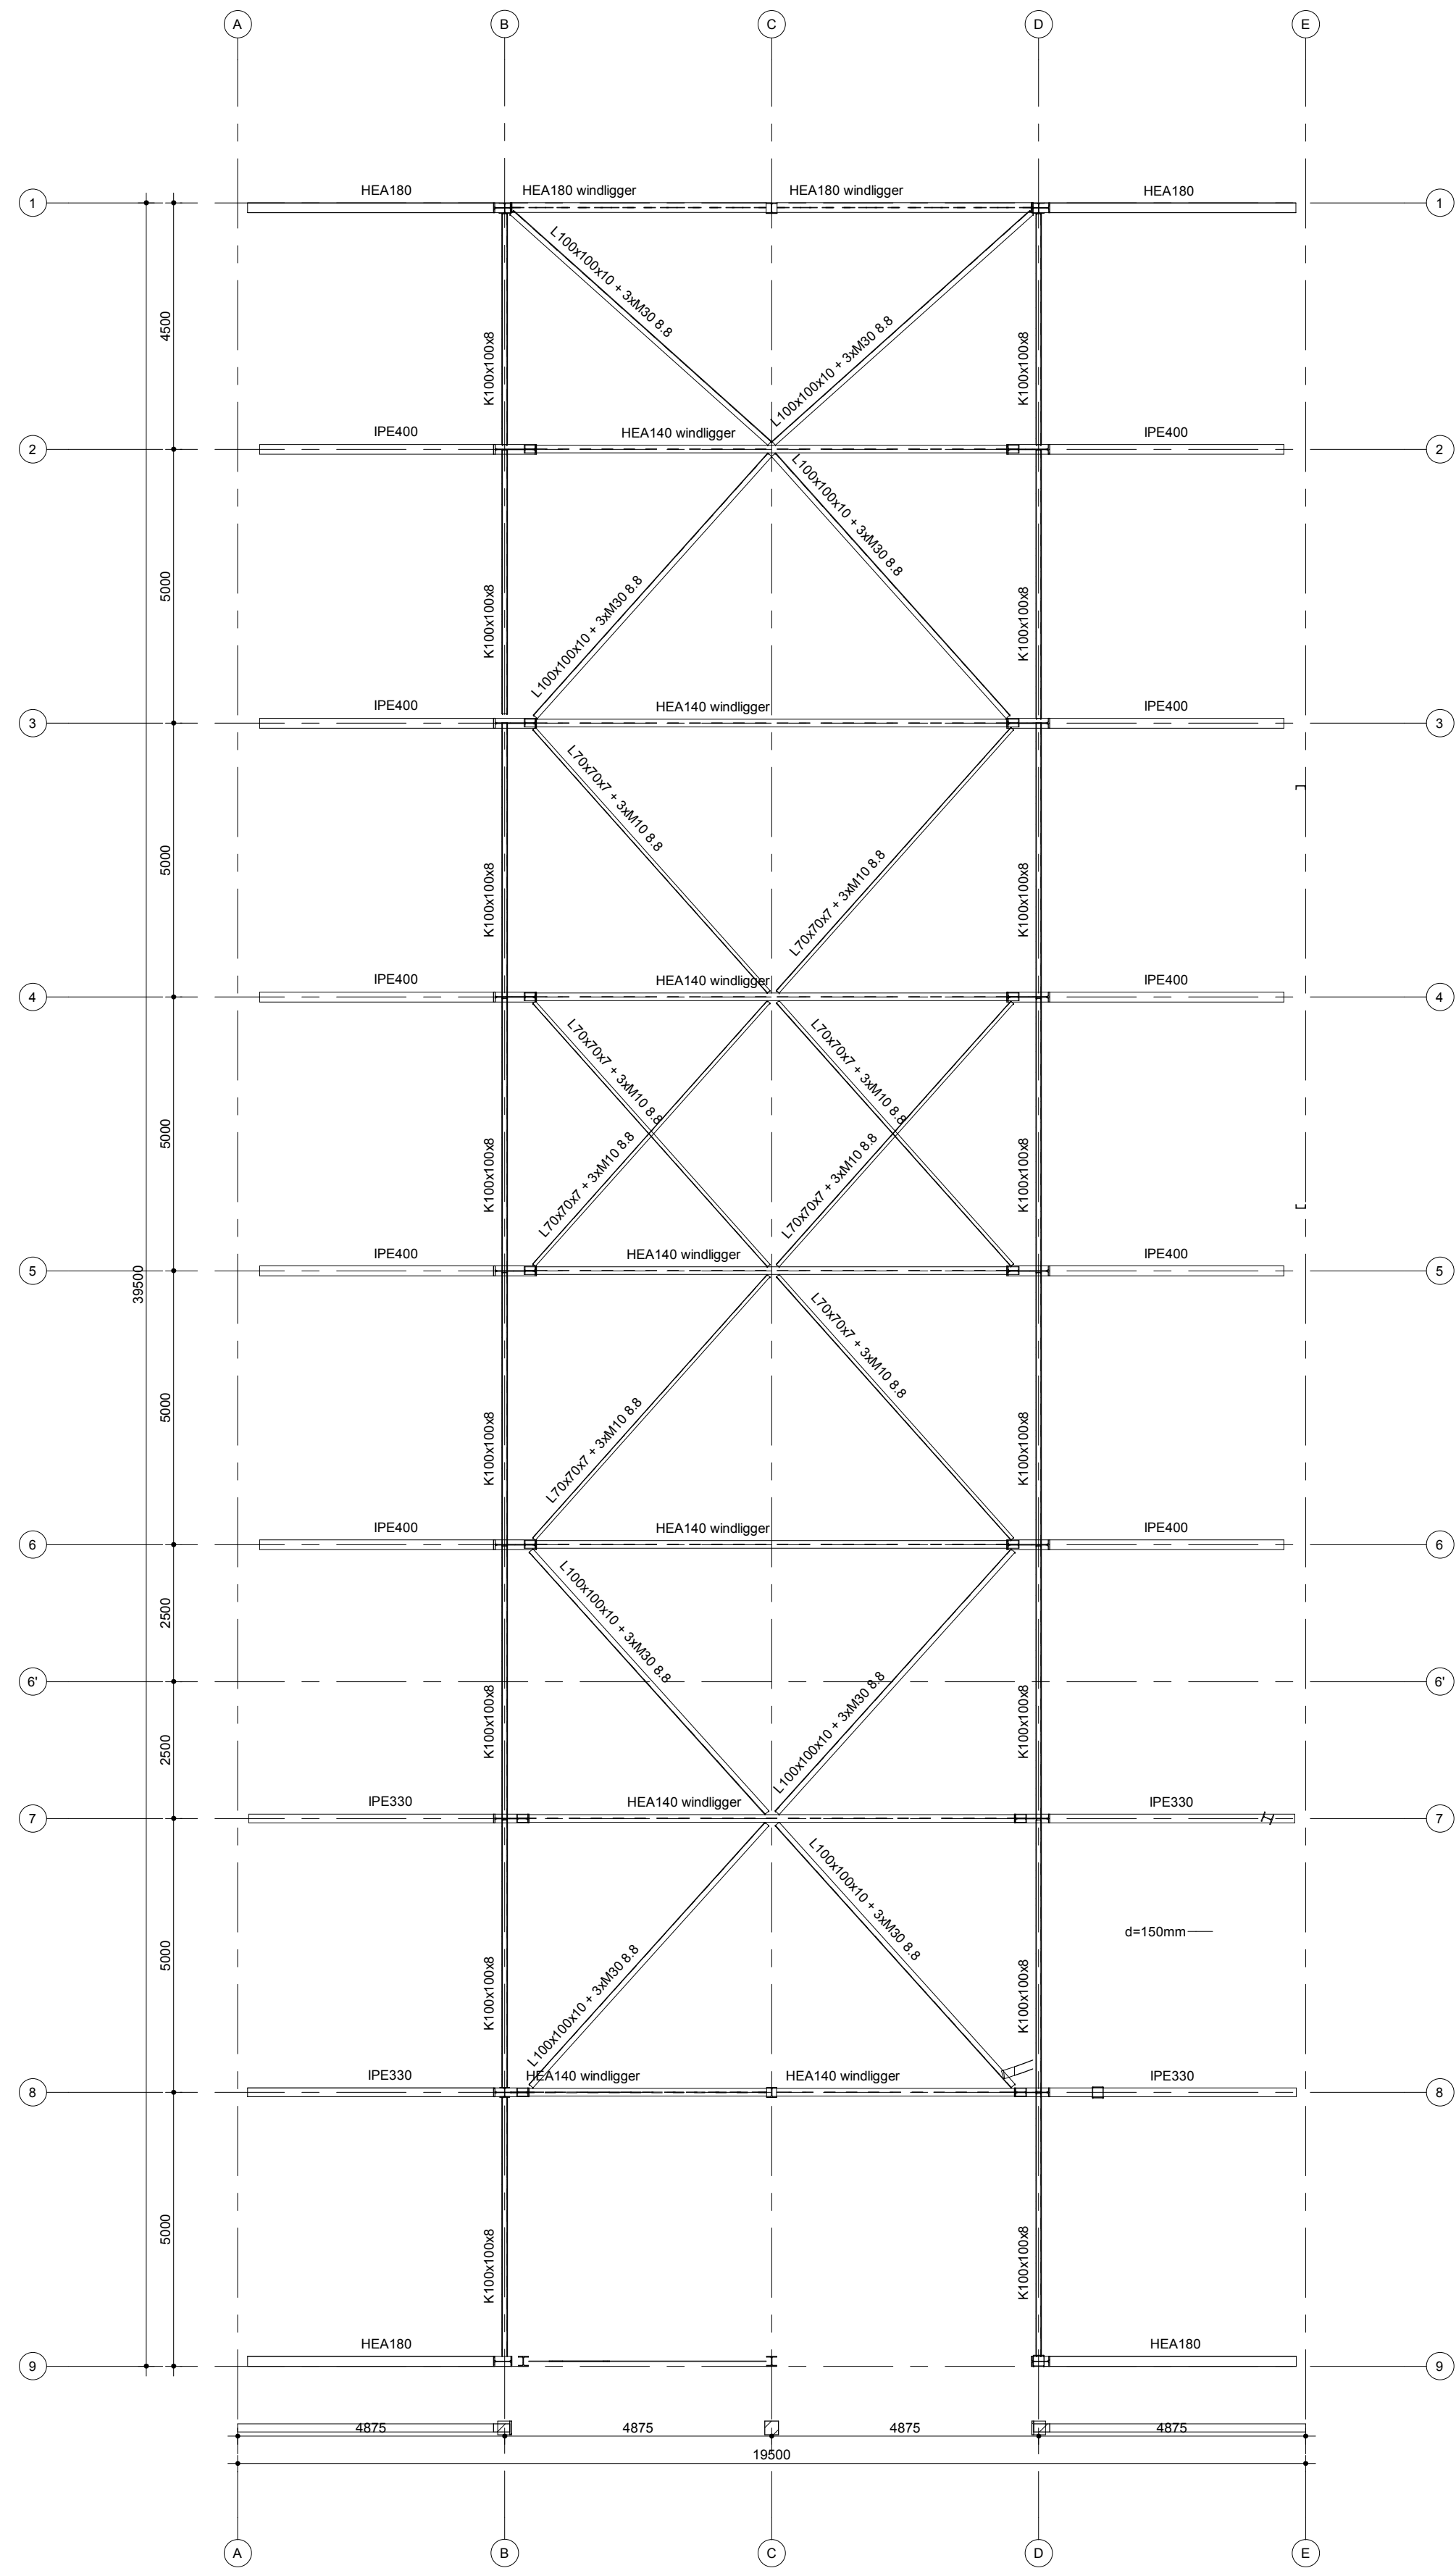


Windligger
1 : 100

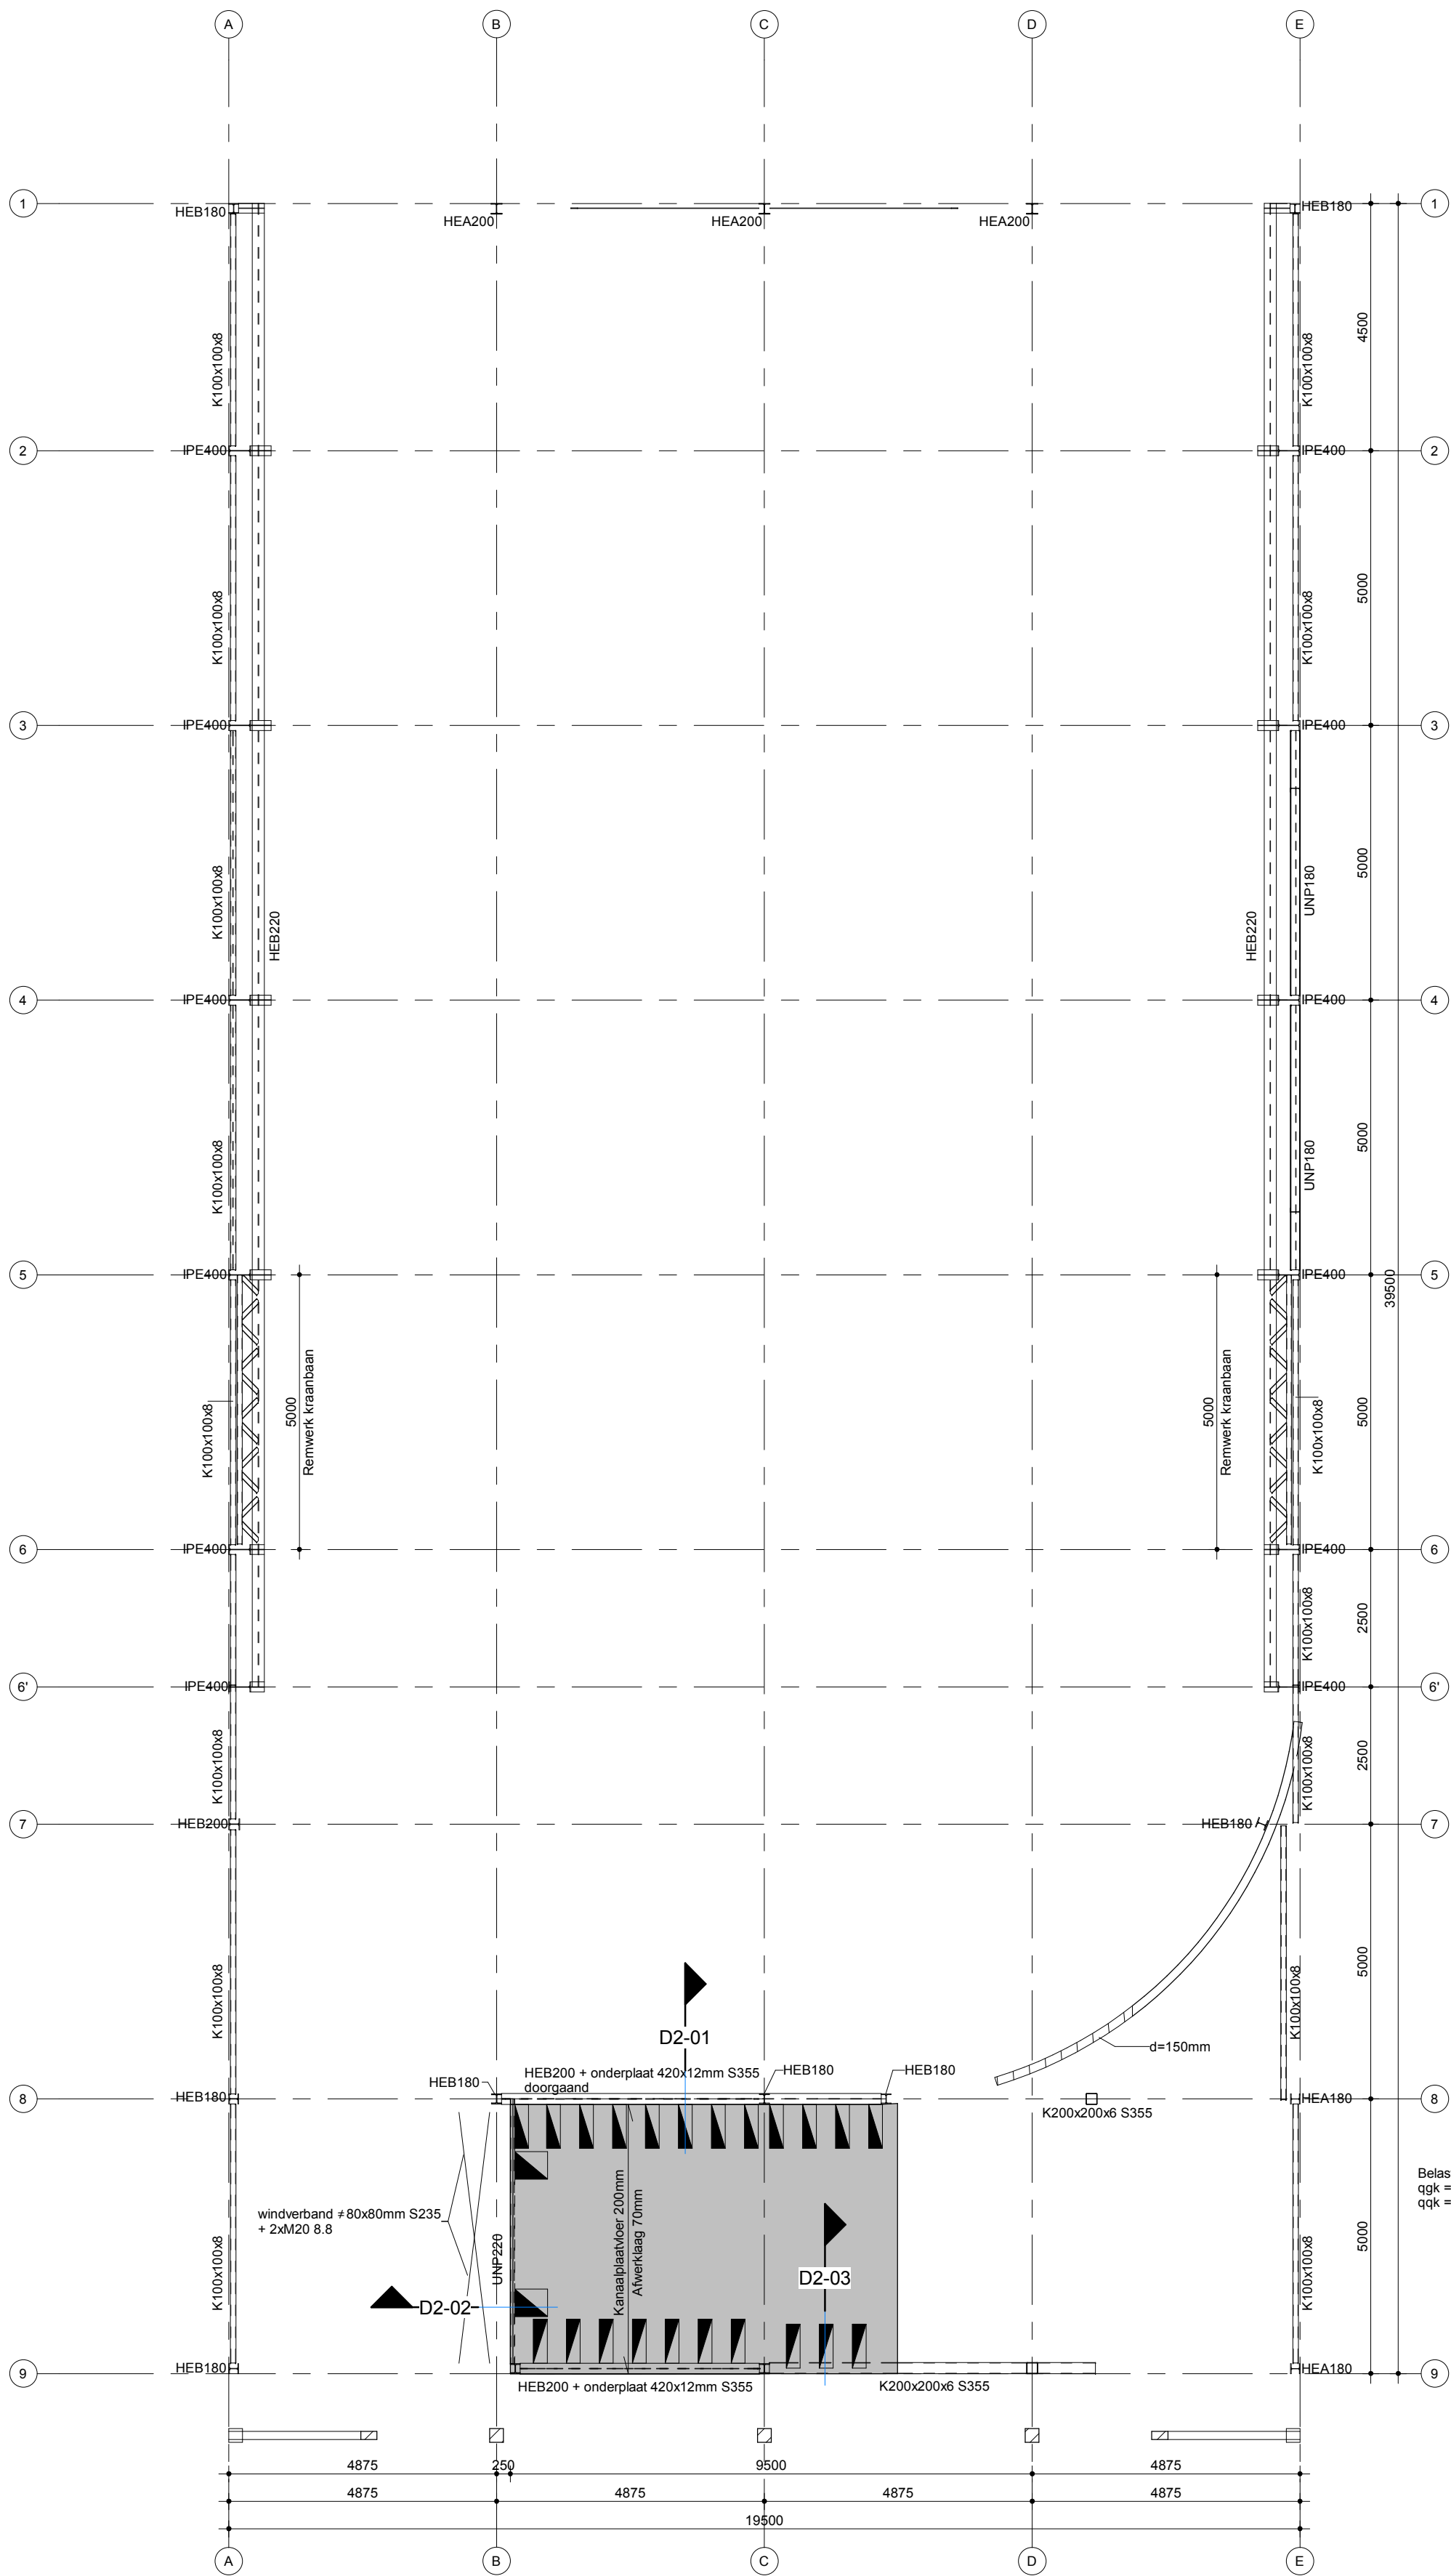


2e verdieplingsvloer
1 : 100

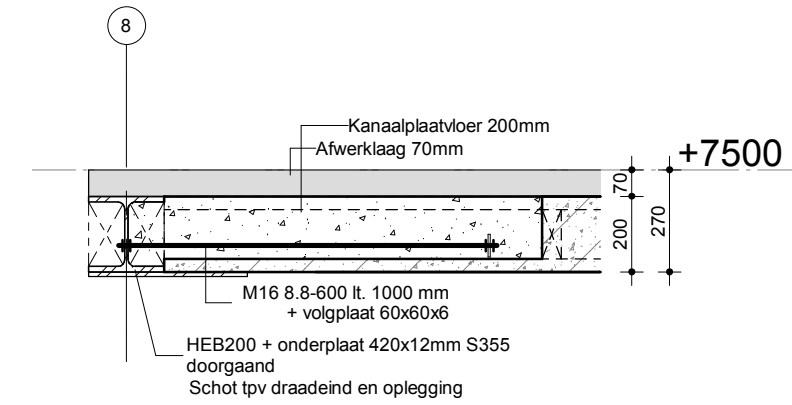


D2-01
1 : 20

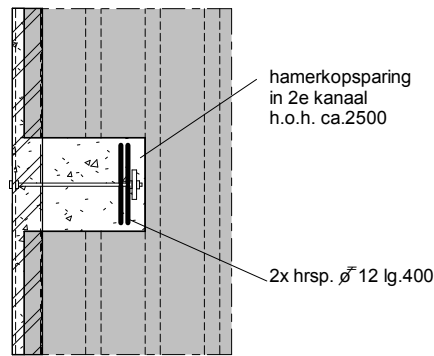

Principe hamerkopsparring
bovenaanzicht

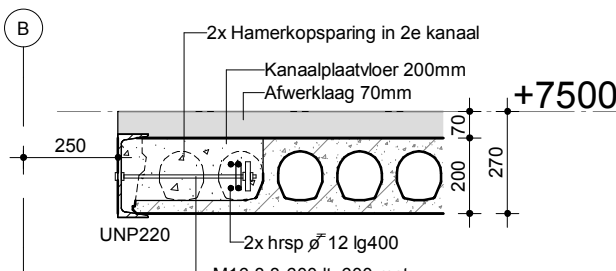

D2-02
1 : 20

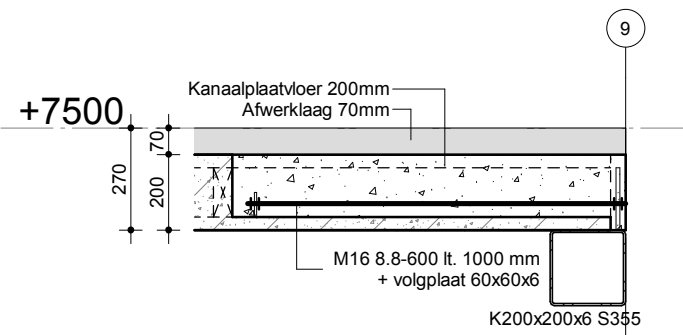

D2-03
1 : 20

Legenda

Binnenspuwblad = Kalkzandsteen 150mm CS12

Renvooi staalconstructie

tenzij anders vermeld
Staalwalleit walsprofielen : S235 + 10mm schot tpv oplegging
Staalwalleit kokerprofielen : S235
Staalwalleit buisprofielen : S235
Staalwalleit SFB/THQ : S355
Boutkwalleit : 8.8
Ankerkwalleit : 4.6
Lassen a = 4mm of halve plaatdikte
Lassen waar nodig voorbewerken als 1/2 v-las
Staal in aanraking komend met buitenlucht thermisch verzinkt uitvoeren


get.					werk	Nieuwbouw bedrijfsgebouw Valkseweg 195 Barneveld		
datum					onderdeel	Windligger 2e verdieplingsvloer		
wijz.	E	L	G	H	opdrachtgever	Bouwbedrijf Dekker	schaal	1:100/20
get.					datum	12-02-2024	formaat	A1
datum							bladnr.	werknr.
wijz.	A	B	C	D				



Watergoorweg 102B
3861 MA Nijkerk
Tel.: 033 2450320
info@aad.nl


B-02

21-612-01

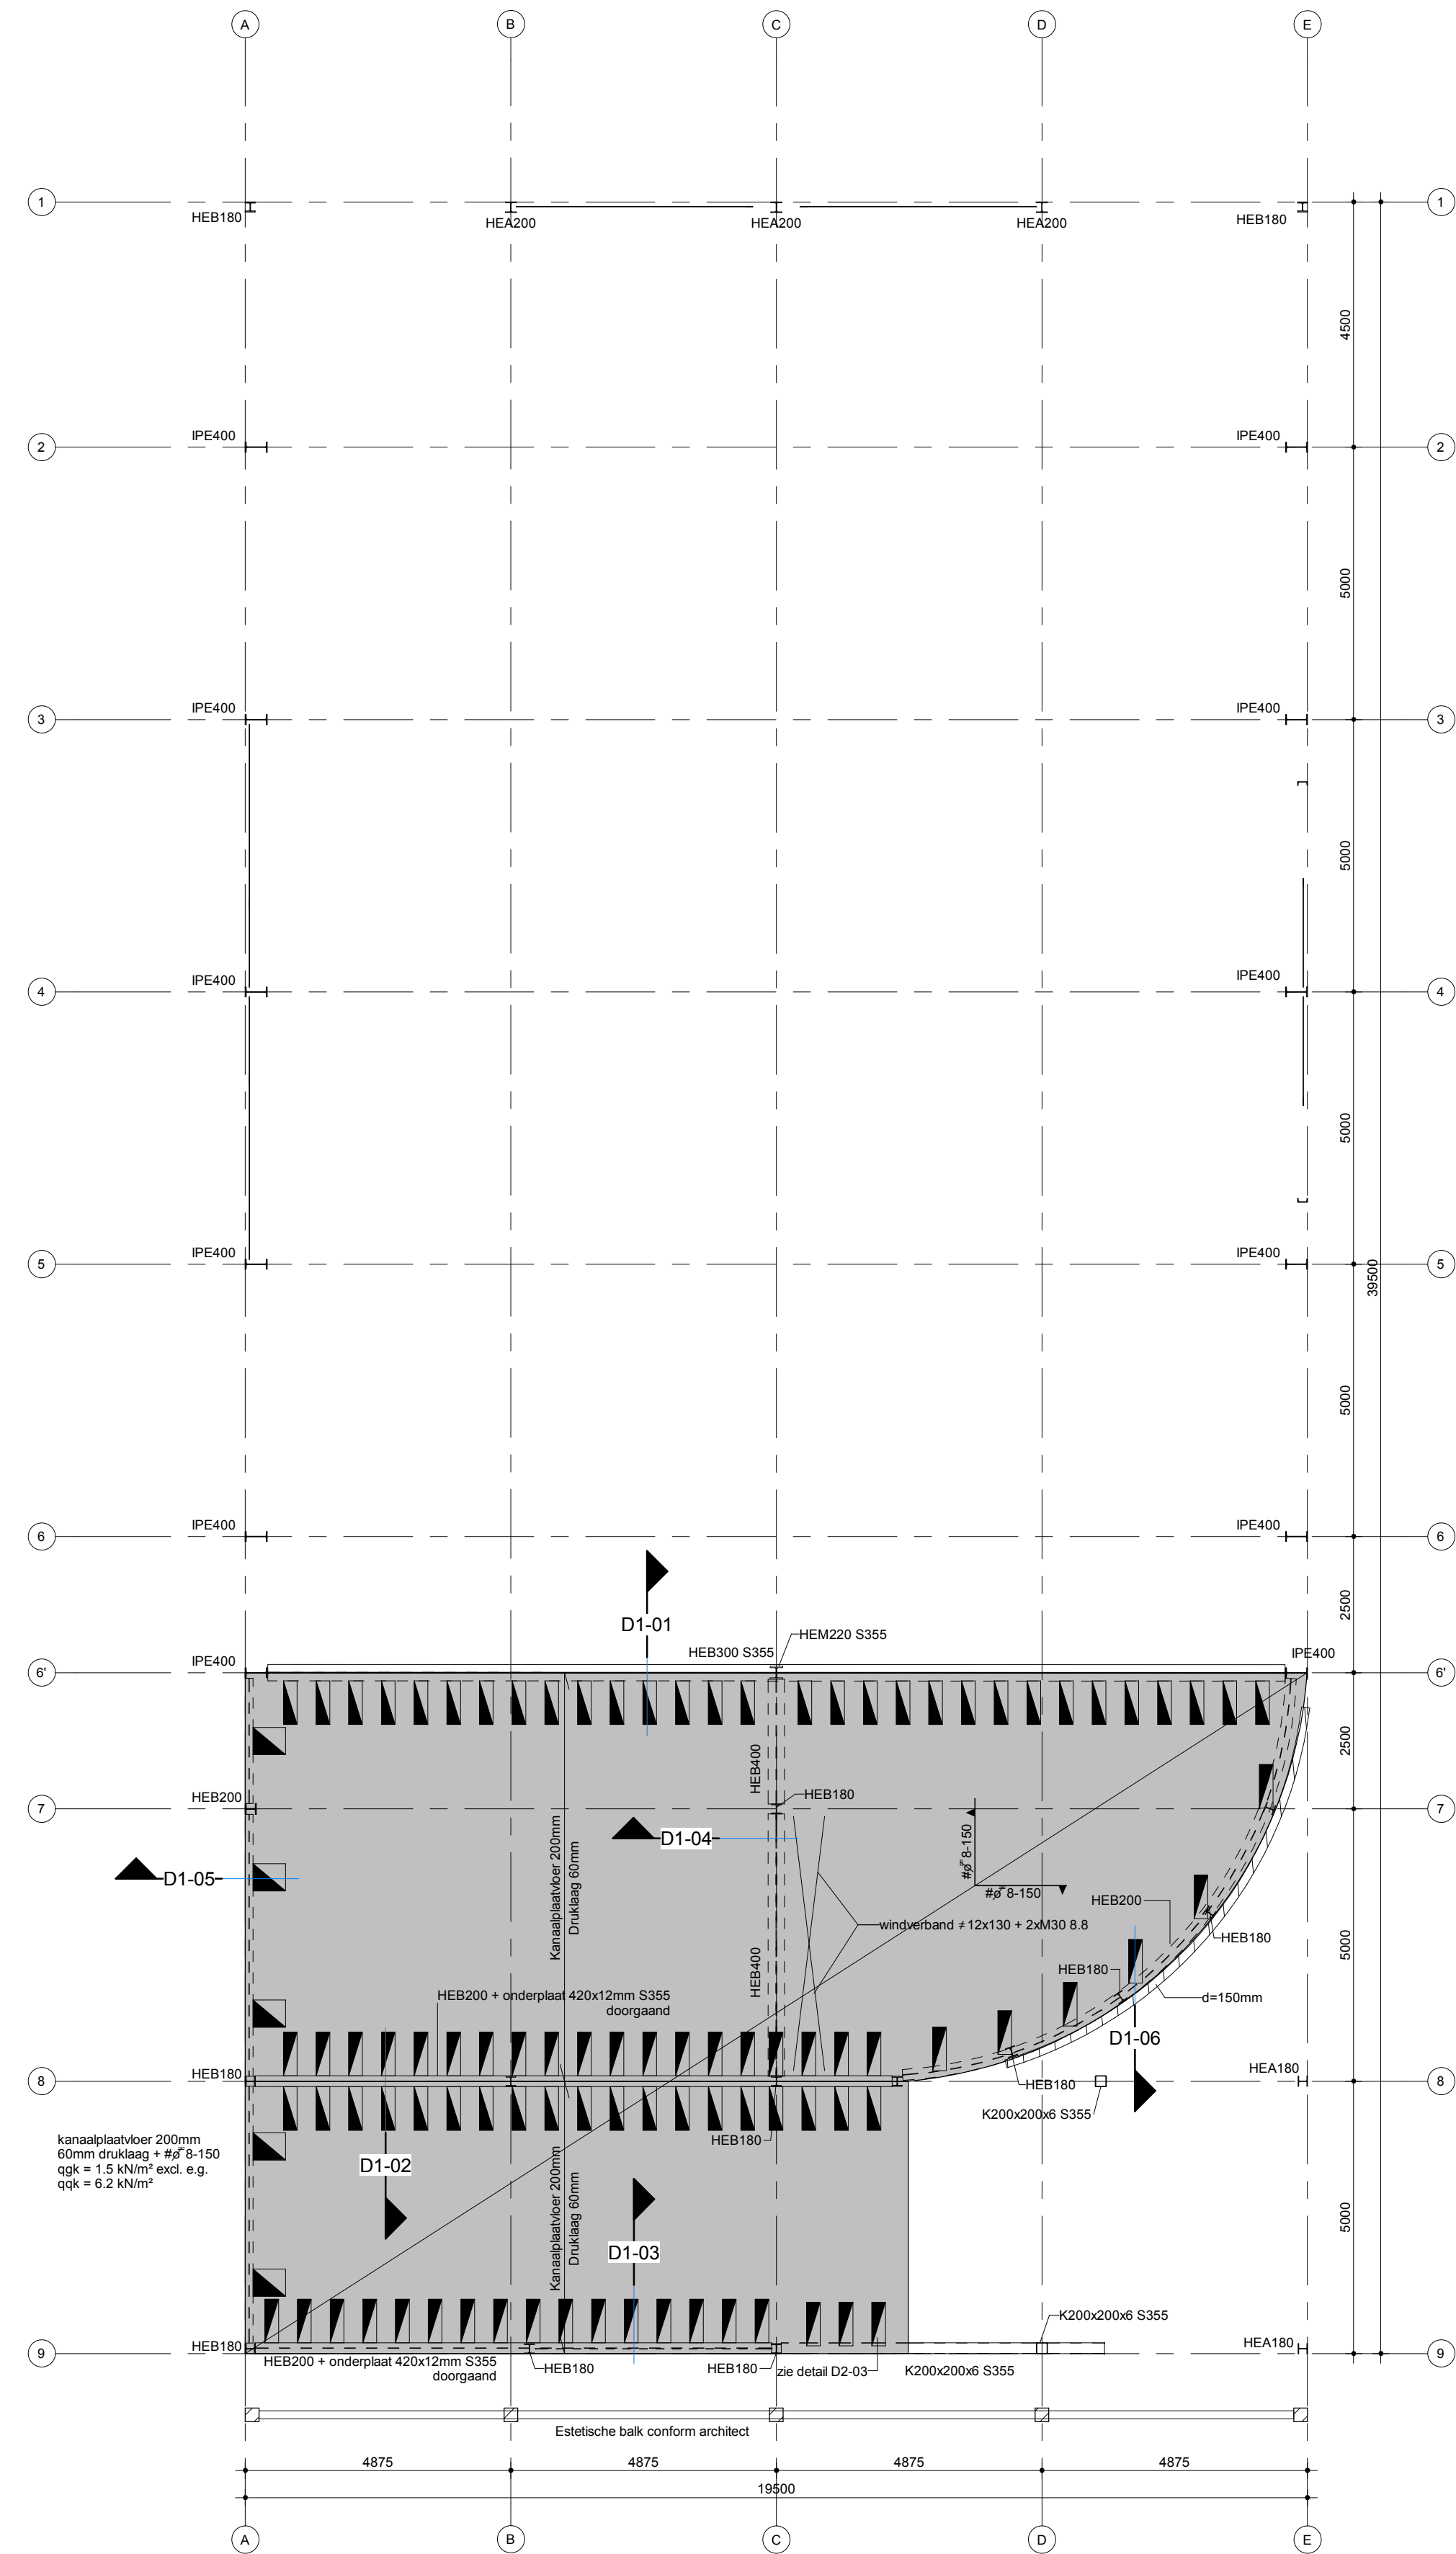


1e verdiepingsvloer

1 : 100

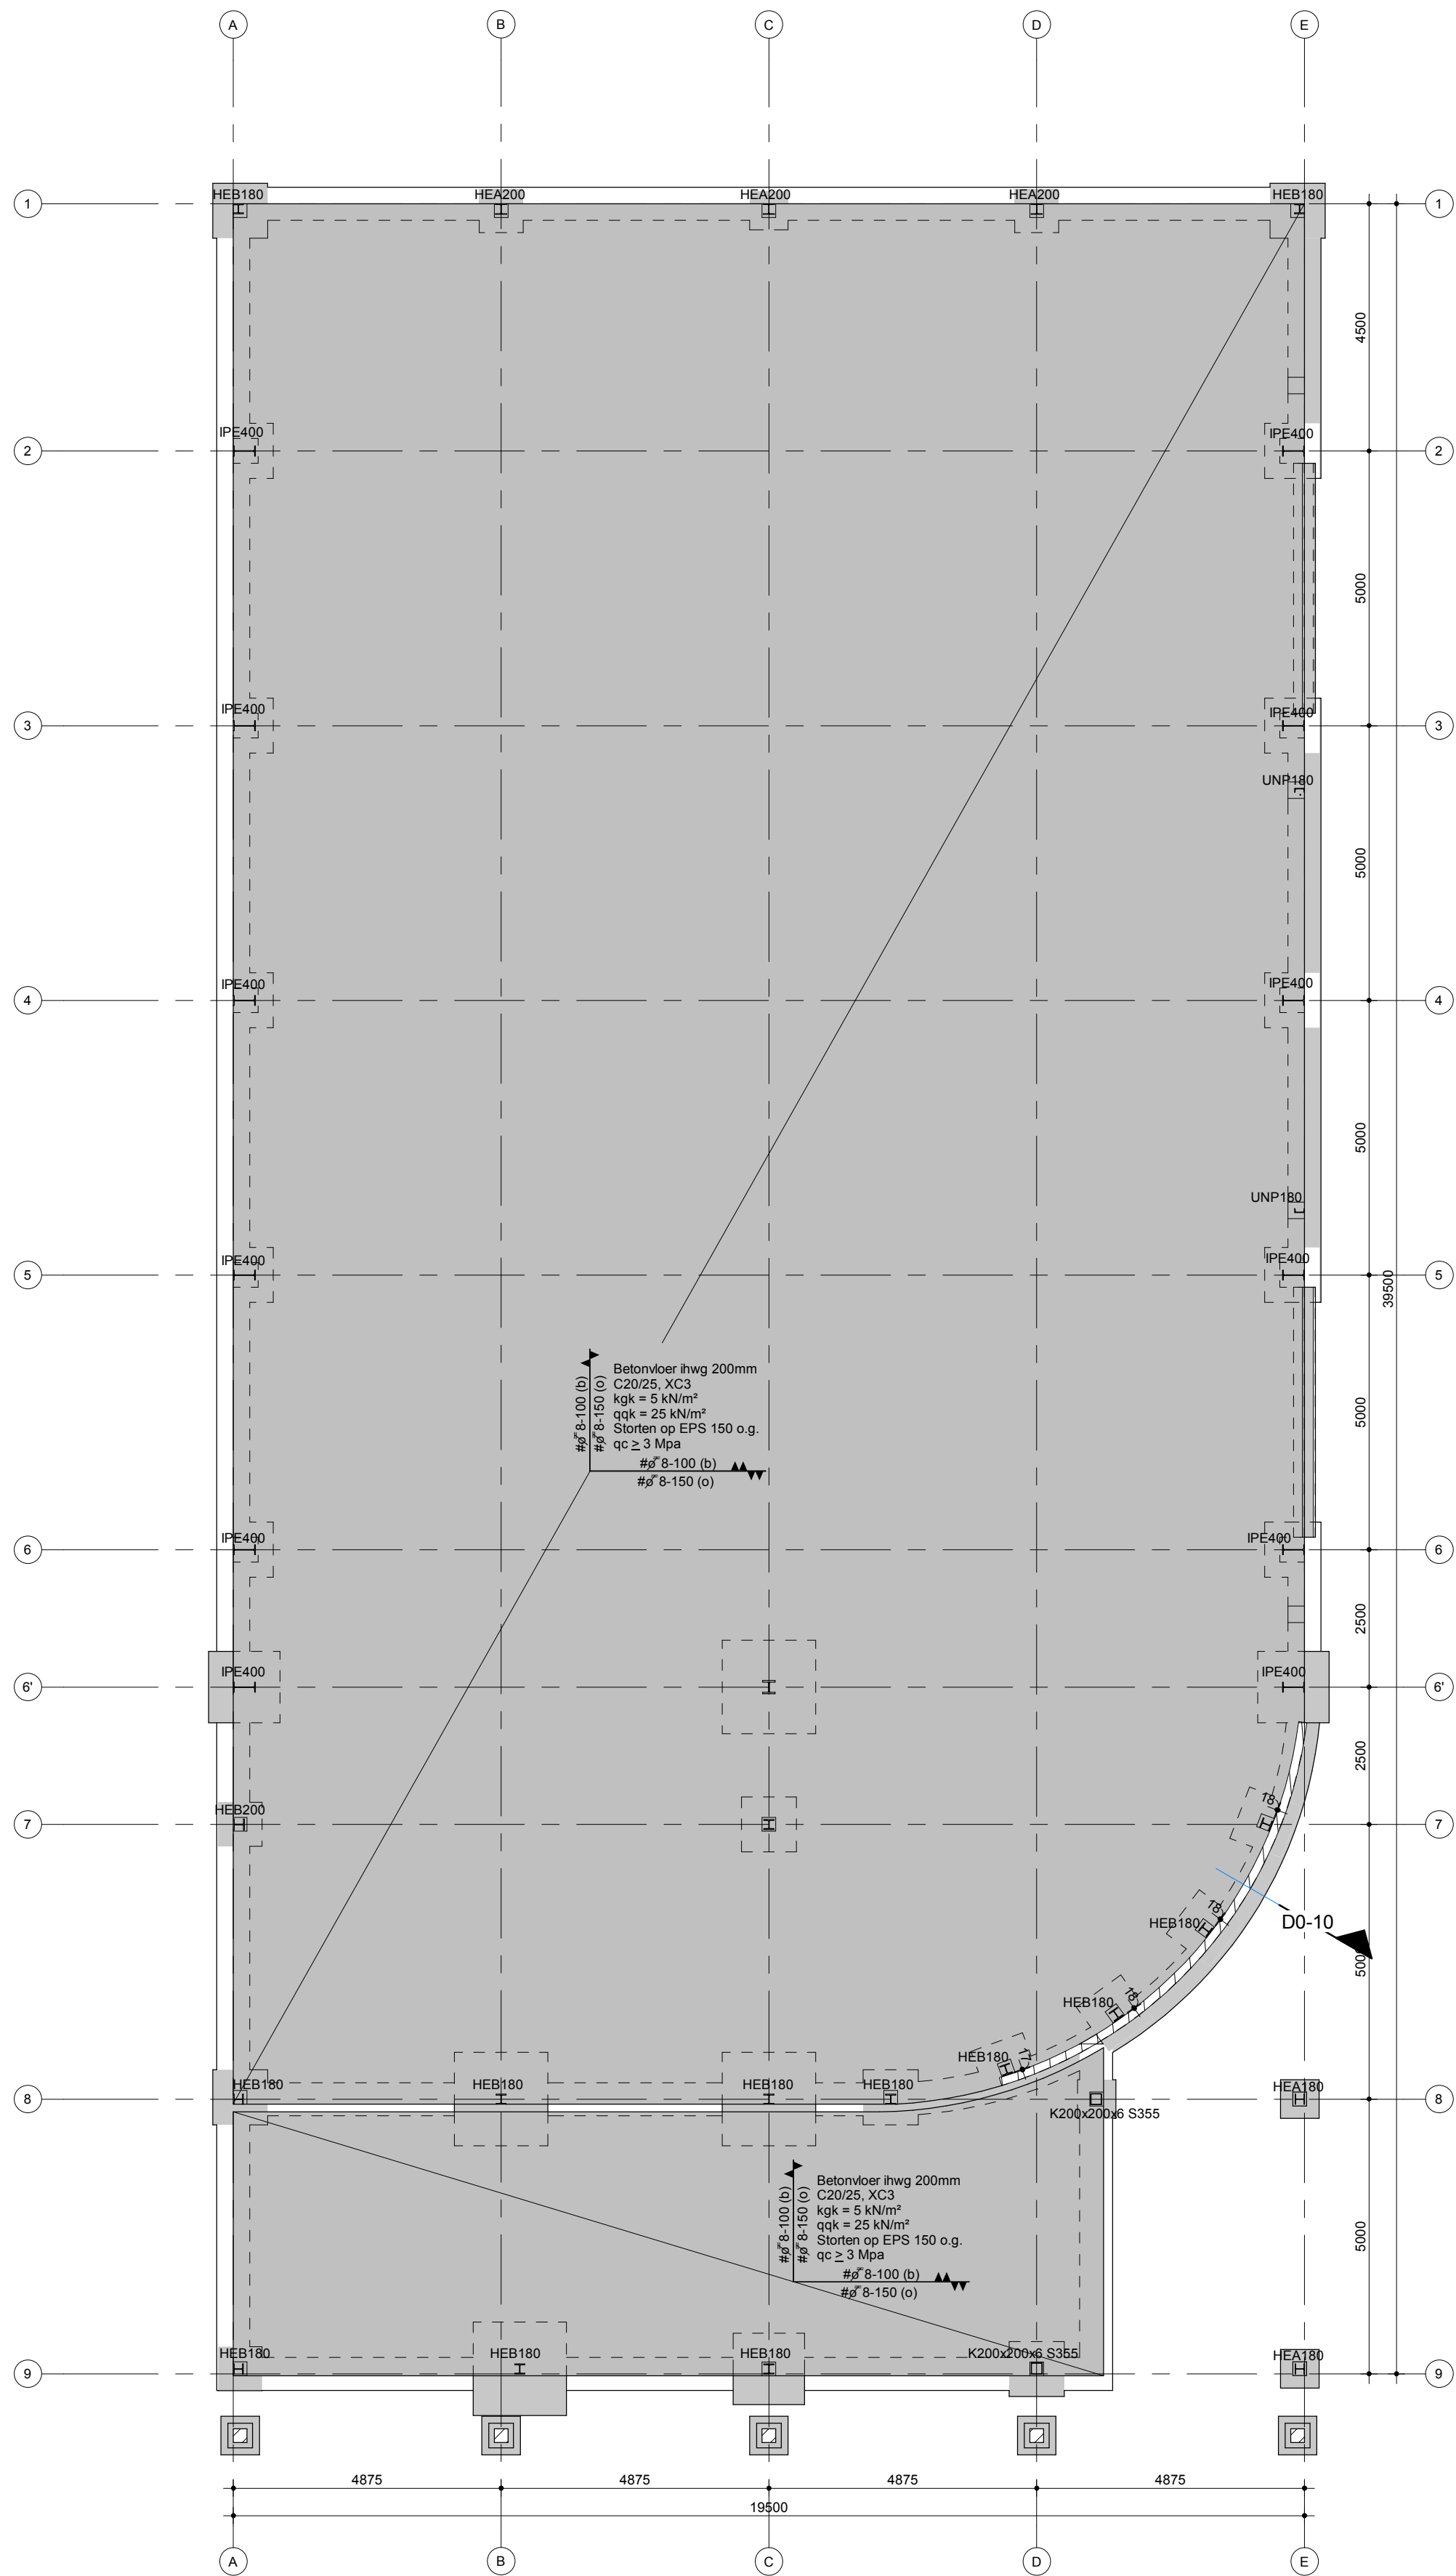


Begane grondvloer

1 : 100

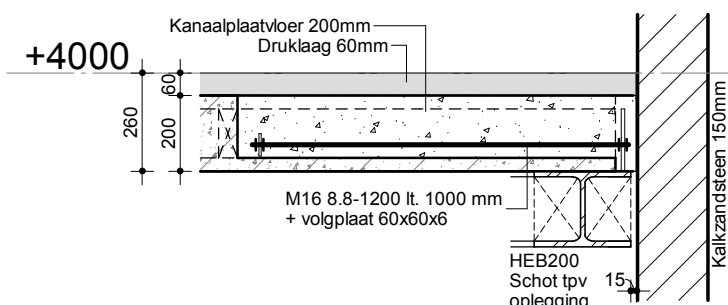


D1-06

1 : 20

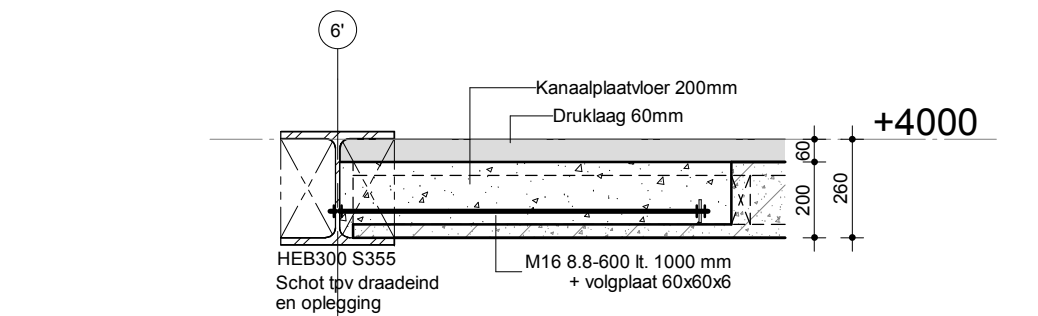


D1-01

1 : 20

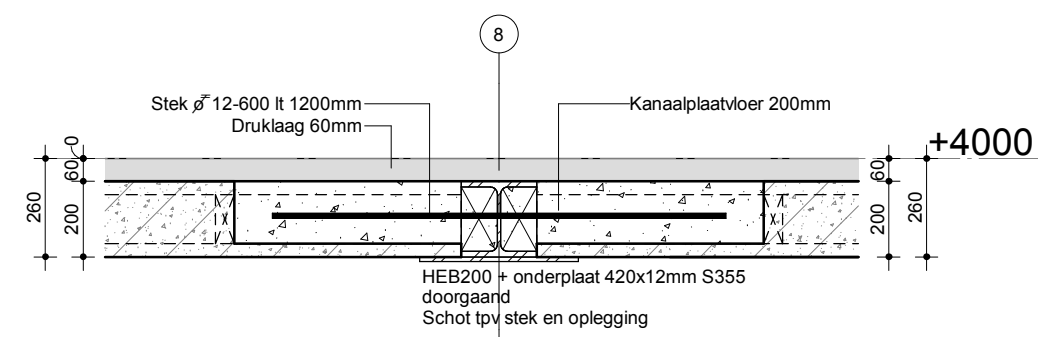


D1-02

1 : 20

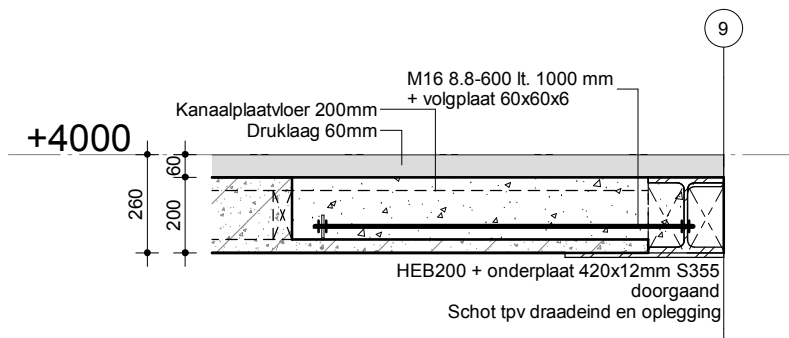


D1-03

1 : 20

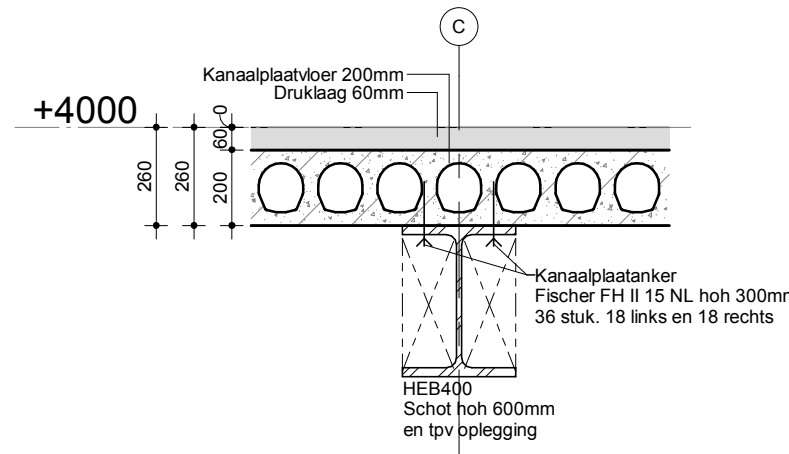

D1-04

1 : 20

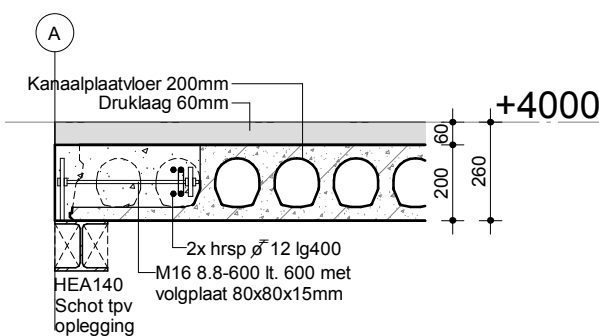

D1-05

1 : 20


Legenda									
Binnenspuwblad = Kalkzandsteen 150mm CS12									
Beton specificatie									
1e laag (boven)									
2e laag (boven)									
3e laag (boven)									
1e laag (onder)									
2e laag (onder)									
3e laag (onder)									
Grindbeton	: gewapend	onderdeel	onder	boven+	binnen	buiten			
Sterkteklasse	: C20/25	vloer	35	35					
Milieuklasse	: XC3								
Consistentiegebied	: 3								
Cement	: CEM III/B								
Korrel	: D = 31,5								
Wapening	: B500								
Laallengte wap.	: 50x Ø D								
Renvooi staalconstructie									
tenzij anders vermeld									
Staalwalleit walsprofielen	: S235 + 10mm schot tpv oplegging								
Staalwalleit kokerprofielen	: S235								
Staalwalleit buisprofielen	: S235								
Staalwalleit SFB/THQ	: S355								
Boutwalleit	: 8.8								
Ankerwalleit	: 4.6								
Lassen a = 4mm of halve plaatdikte									
Lassen waar nodig voorbewerken als 1/2 v-las									
Staal in aanraking komend met buitenlucht thermisch verzinkt uitvoeren									

Behoort bij besluit van
Omgevingsdienst
De Vallei
Kenmerk: 2023W2888
Datum: 28-05-2025


get.					werk	Nieuwbouw bedrijfsgebouw Valkseweg 195 Barneveld			
datum					onderdeel	1e verdiepingsvloer Begane grondvloer			
wijz.	E	F	G	H	opdrachtgever	Bouwbedrijf Dekker	schaal	1:100/20	getekend O.F.
get.					datum	12-02-2024	formaat	A1	construteur J.F.
datum							bladnr.		werknr.
wijz.	A	B	C	D				B-03	21-612-01




Watergoorweg 102B
3861 MA Nijkerk
Tel.: 033 2450320
info@aadt.nl

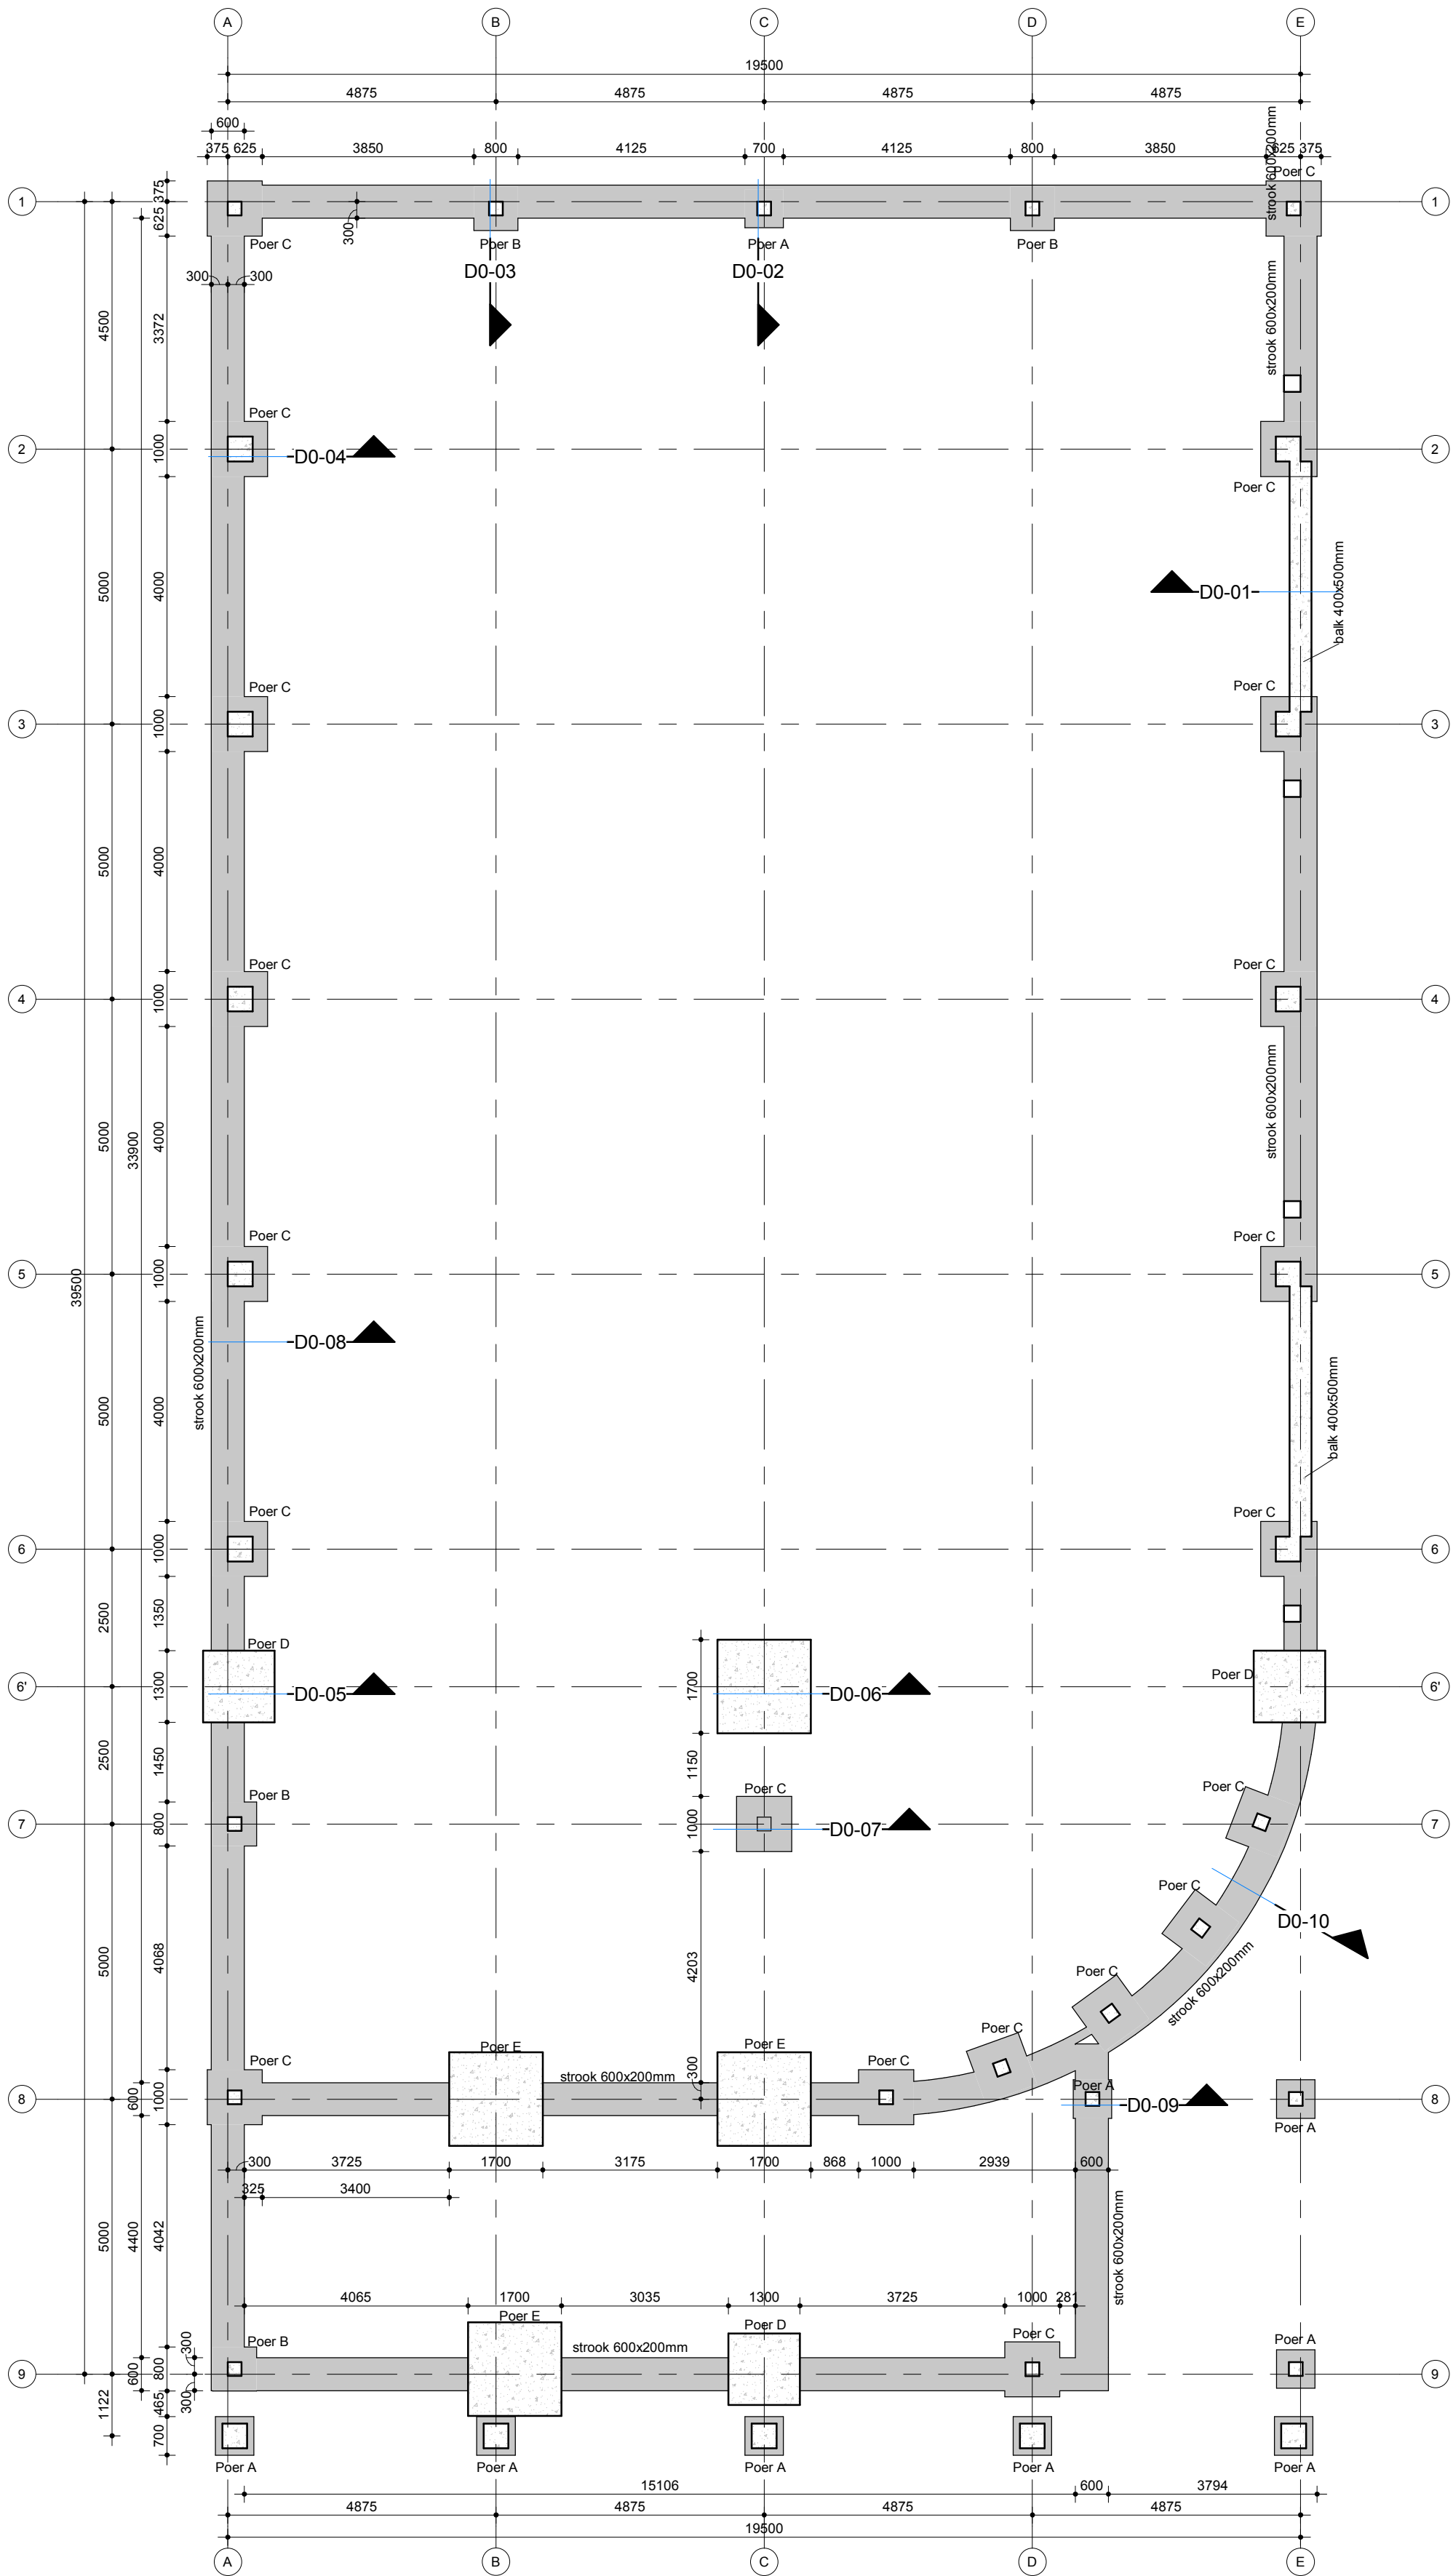


Fundering
1 : 100

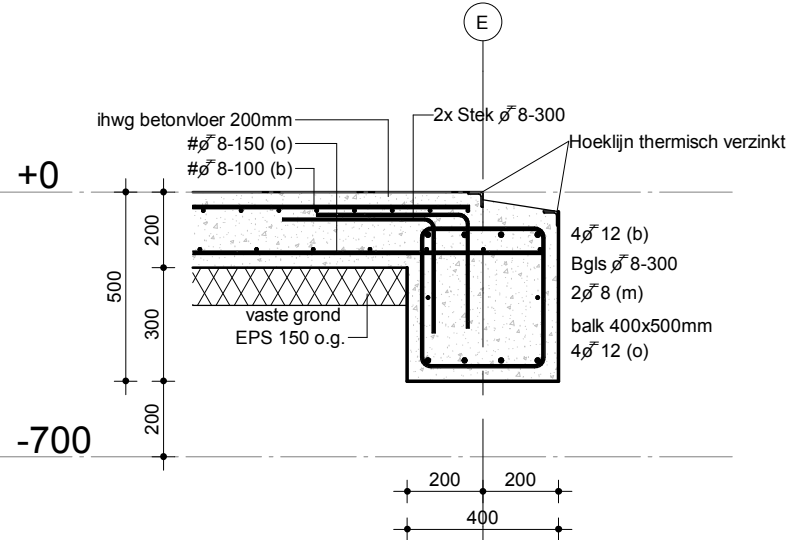


D0-01
1 : 20

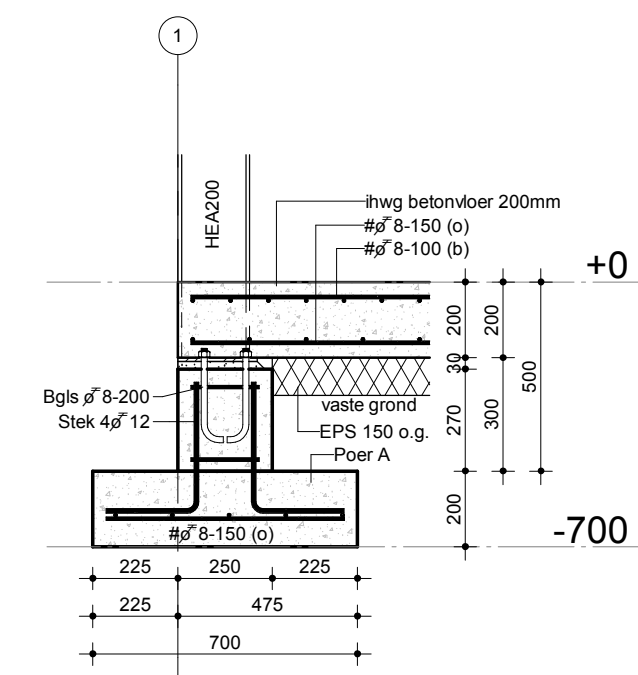


D0-02
1 : 20

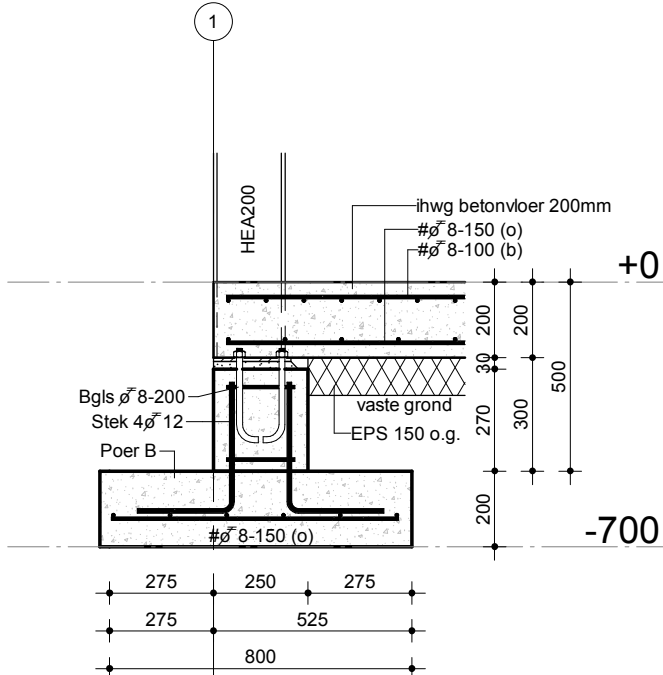


D0-03
1 : 20

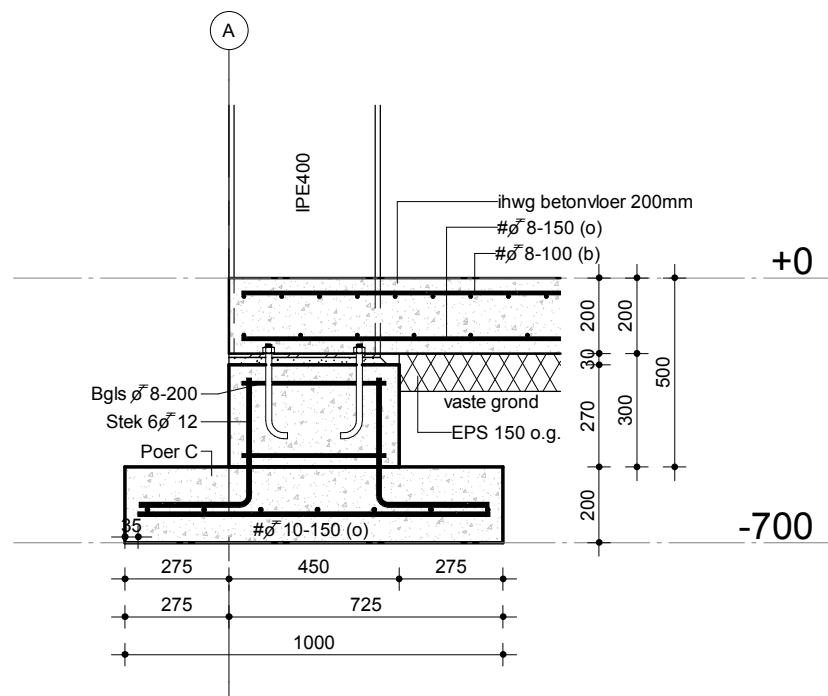


D0-04
1 : 20

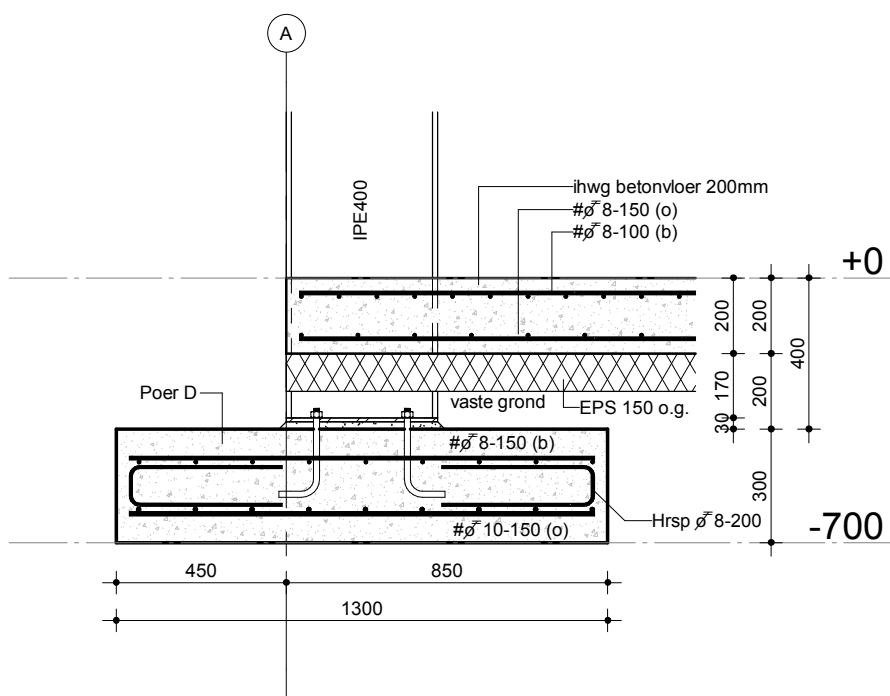


D0-05
1 : 20

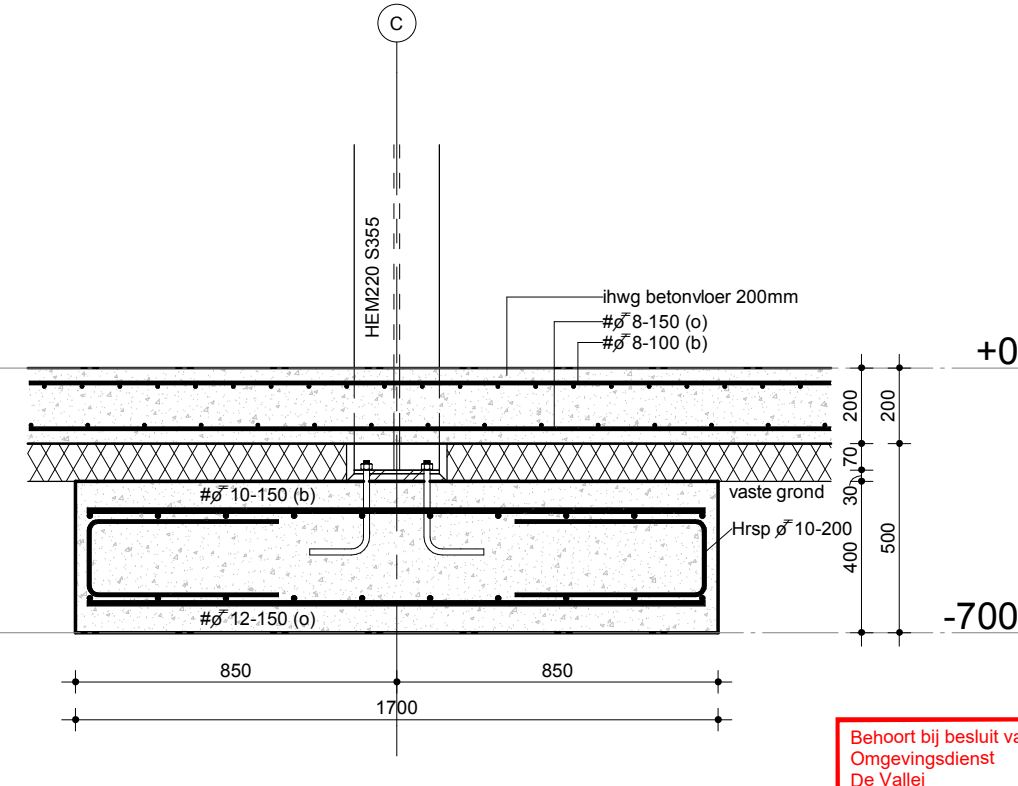


D0-06
1 : 20

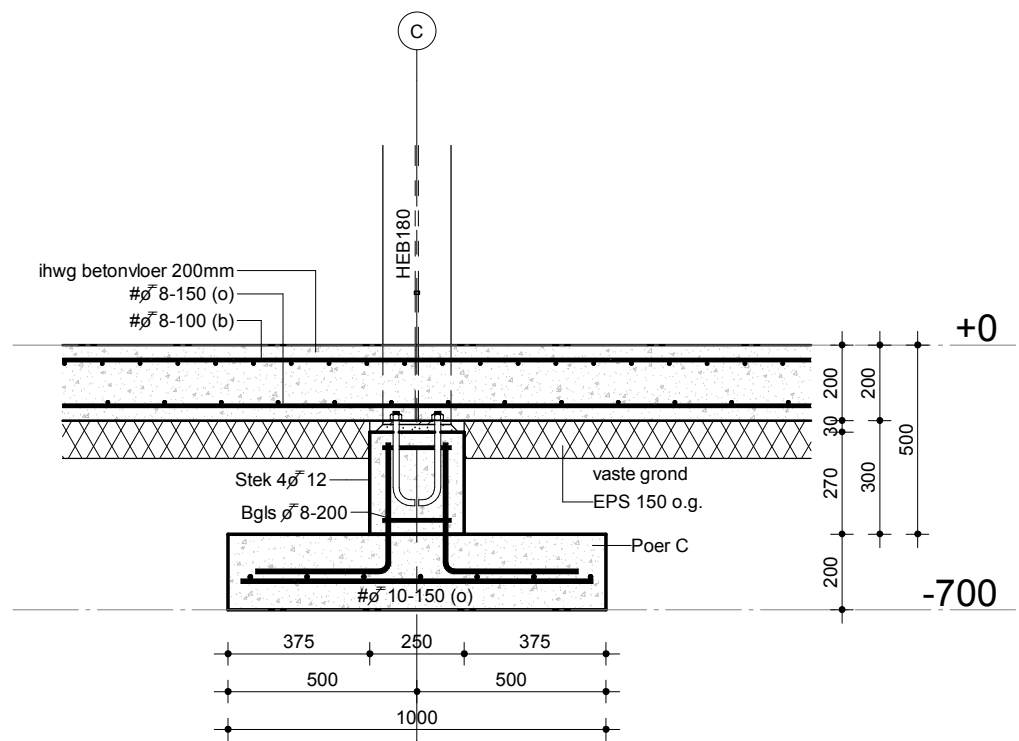


D0-07
1 : 20

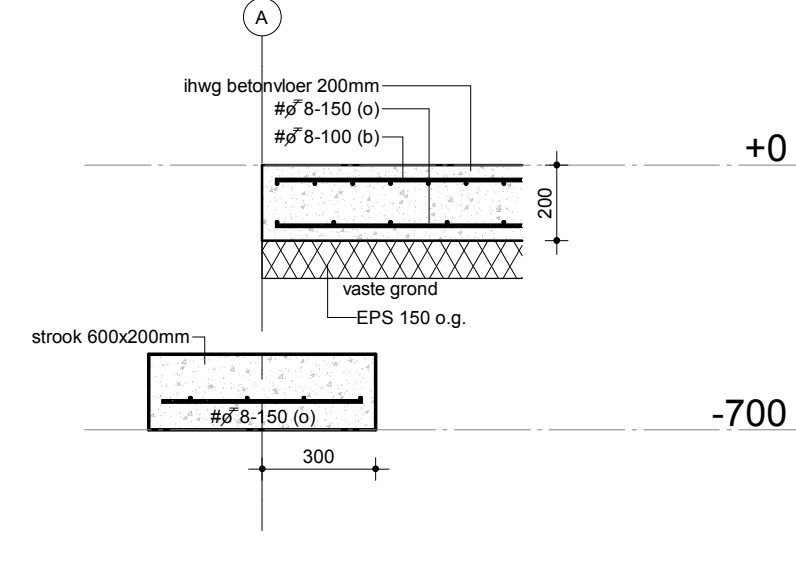

D0-08
1 : 20

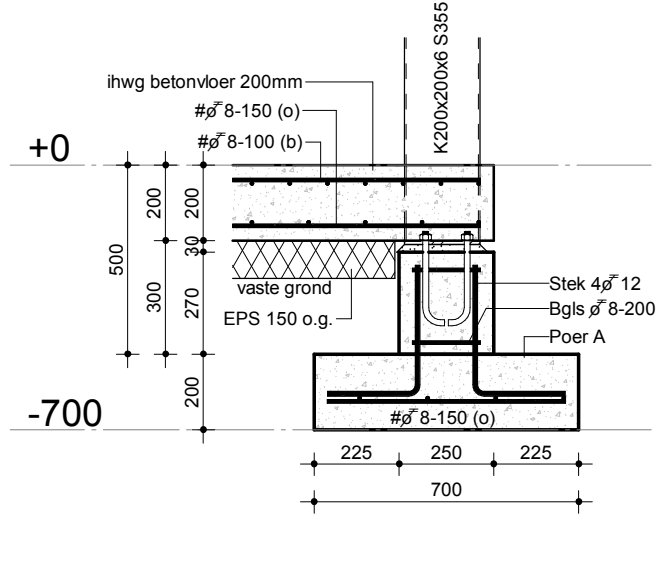

D0-09
1 : 20

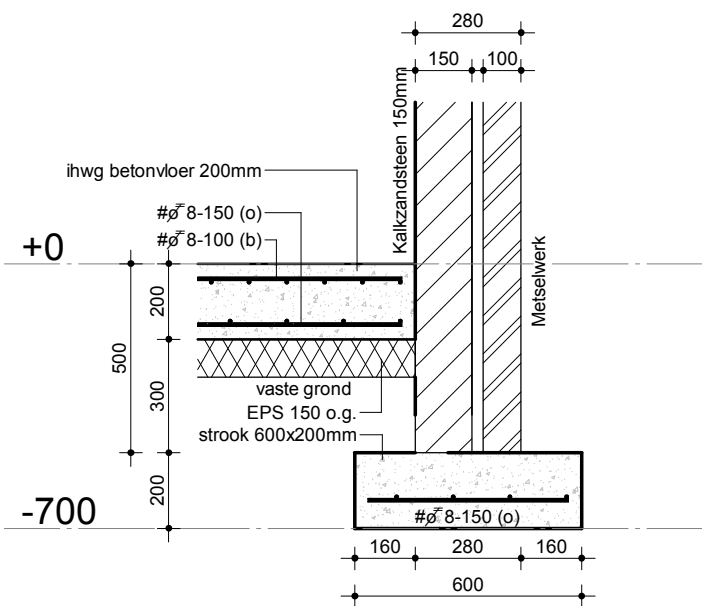

D0-10
1 : 20

Legenda			
Poer A	700x700x200mm	C20/25	XC4
Poer B	800x800x200mm	C20/25	XC4
Poer C	1000x1000x200mm	C20/25	XC4
Poer D	1300x1300x200mm	C20/25	XC4
Poer E	1300x1300x200mm	C20/25	XC4
Step 1	250x250mm	C20/25	XC4
Step 2	450x450mm	C20/25	XC4
Balk praktisch	400x500mm	C20/25	XC4
Stroken	600x200mm	C20/25	XC4
Gronddruk i/hw controleren op ≥ 3 MPa			
Gronddekking minimaal 600mm			

Beton specificatie			
1e laag (boven)		1e laag (onder)	
2e laag (boven)		2e laag (onder)	
3e laag (boven)		3e laag (onder)	
Grindbeton	: gewapend	onderdeel	onder
Milieuklasse	: XC4	poer	35
Consistentiegebied	: 3	strop	35
Cement	: CEM III/B	strook	70
Korrel	: D= 31,5	vloer XC3	35
Wapening	: B500		
Lasiengte wap.	: 50x σ D		

get.		werk	Nieuwbouw bedrijfsgebouw	
datum		onderdeel	Valkseweg 195 Barneveld	
			Fundering	
wijz.	E	U	U	I
get.		opdrachtgever	Bouwbedrijf Dekker	schaal 1:100/20
datum		datum	12-02-2024	getekend O.F.
		formaat	A1	constructeur J.F.
		bladnr.	B-04	werknr.
				21-612-01

Behoort bij besluit van
Omgevingsdienst
De Vallei
Kenmerk: 2023W2888
Datum: 28-05-2025