



 
 


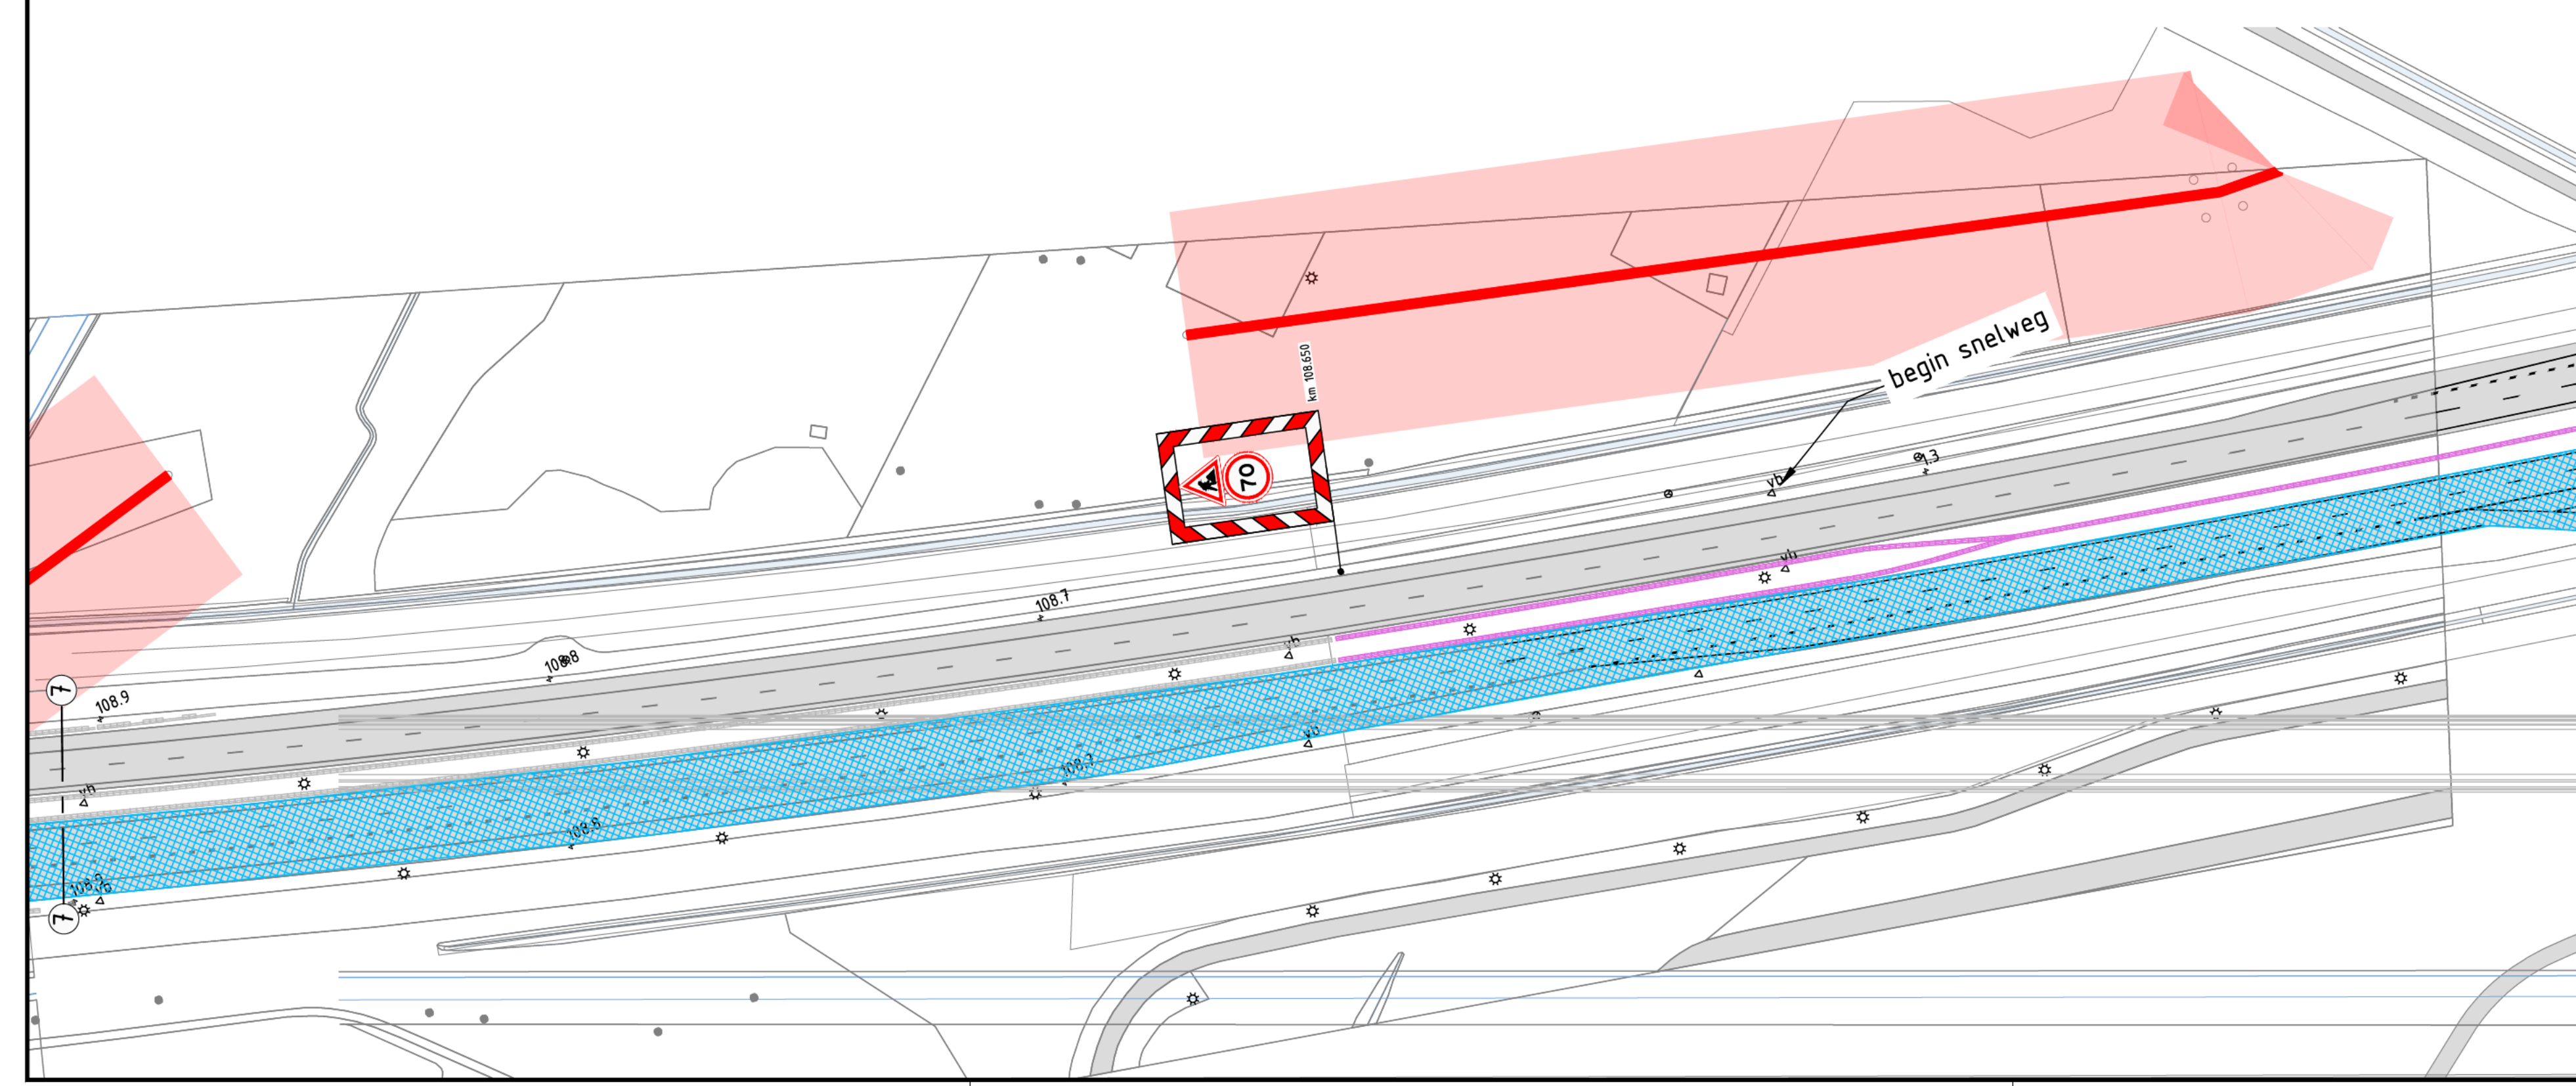

 


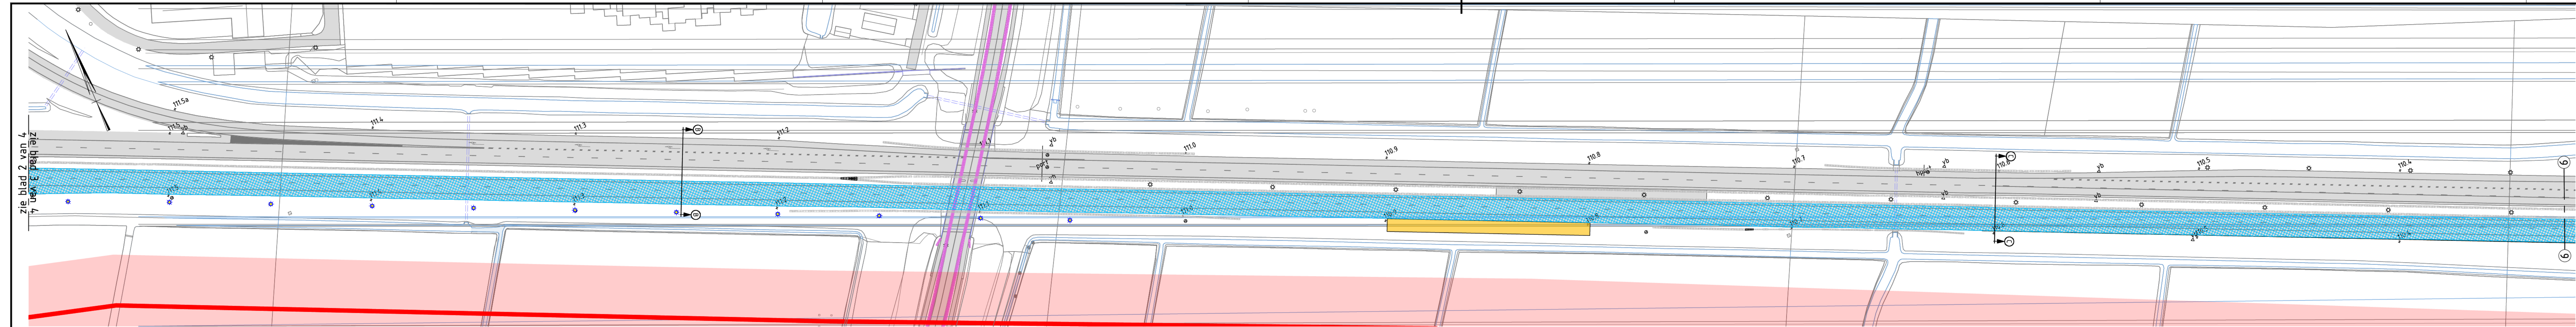

DOORSNEDE B
SCHAAL 1:100
km111.23

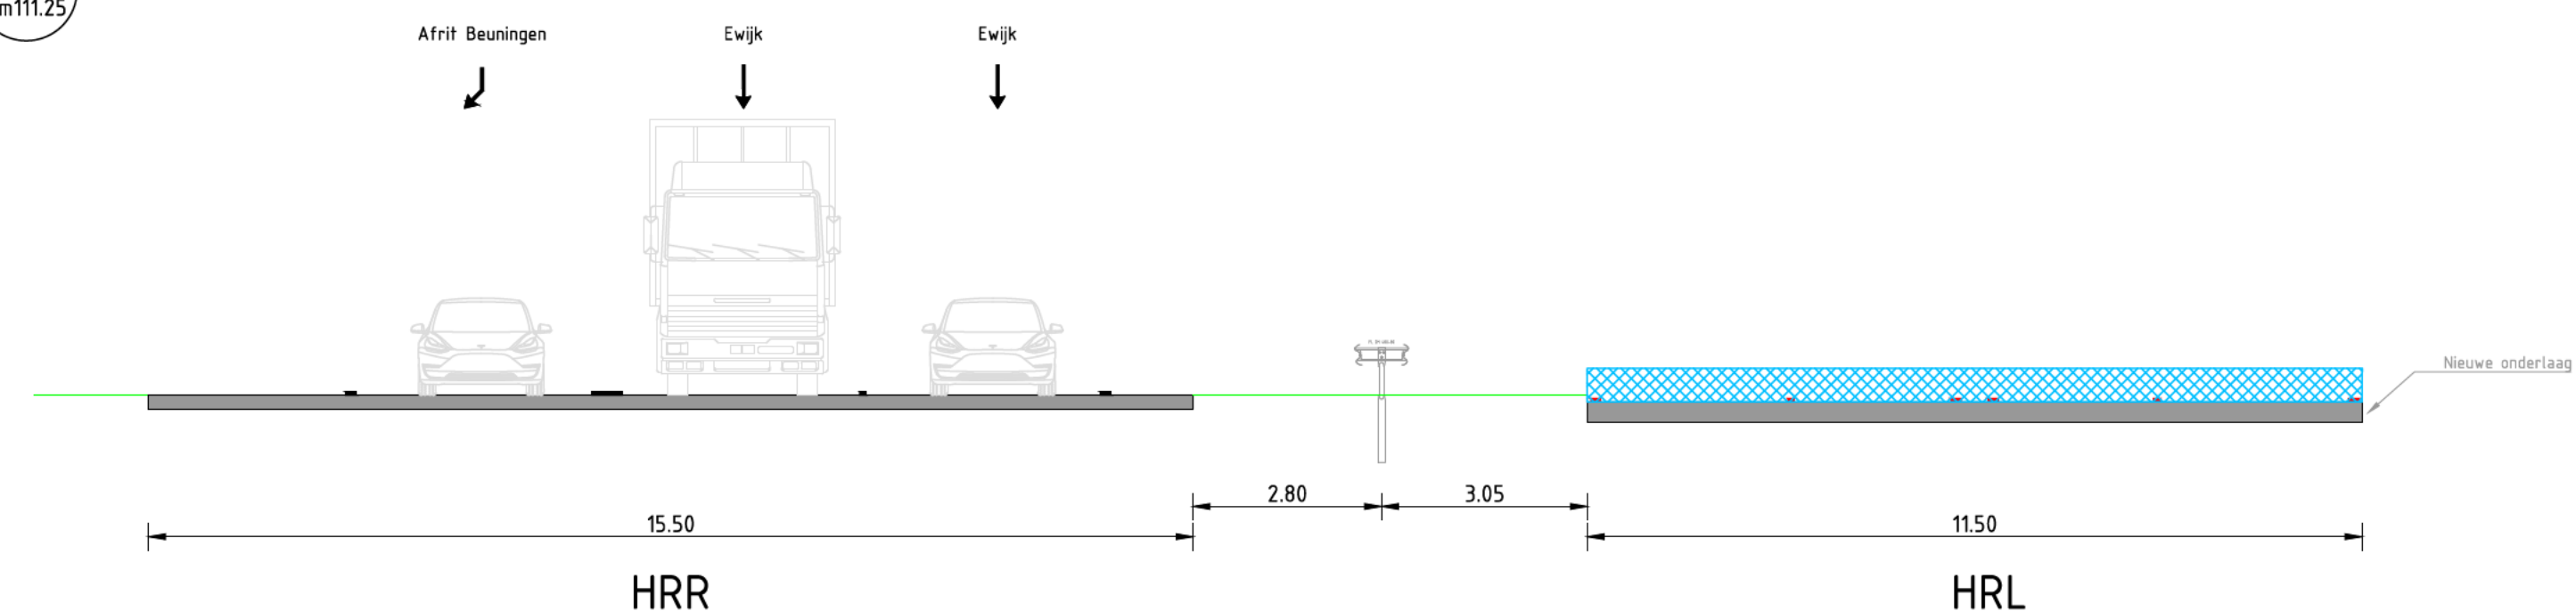

DOORSNEDE C
SCHAAL 1:100
km110.60

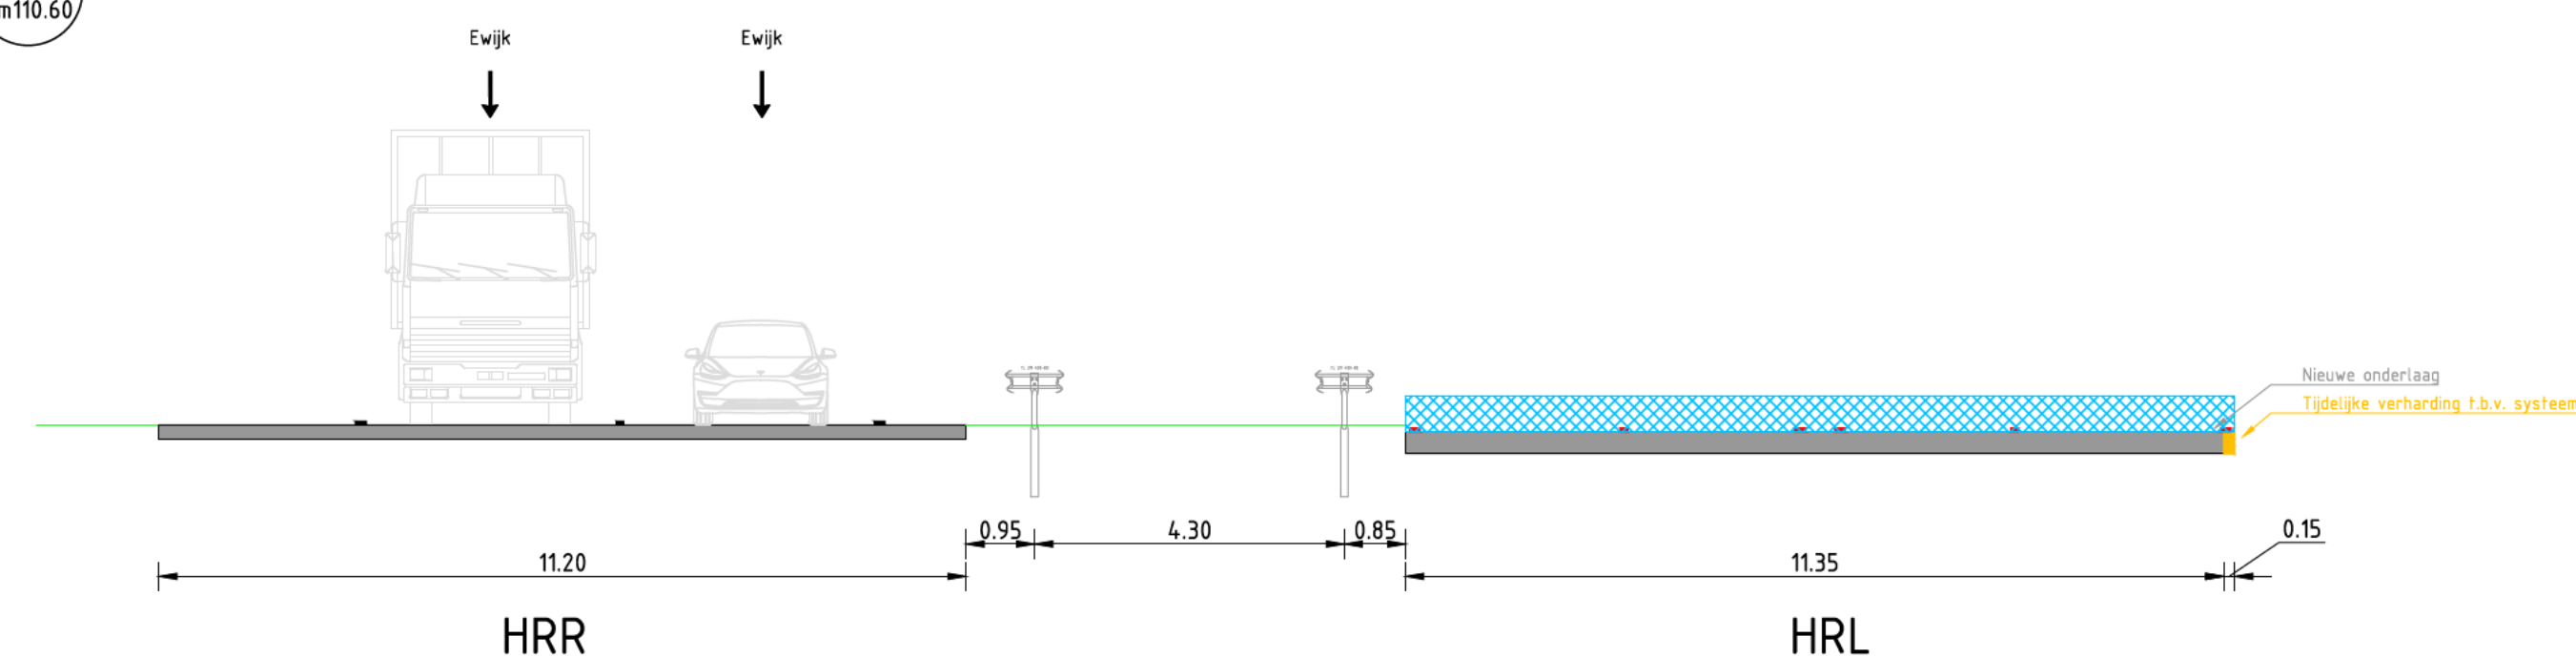


Legenda

- Werkruimte
- Gesloten wegvak
- Tijdelijke verharding
- Tijdelijke markering
- Verkeersborden (refrèreflecterend, Klasse III)
- Geleidebaken h=1,0m
- Geleidebarrier (Safeguard)
- Geleidebarrier (Balsma Beton)
- Geleidebarrier (T3 barriër)
- Vrije ruimte
- Hoogspannings tracé
- Tijdelijke lichtmasten
- In- / uitvoegen verkeer
- Locatie Google Maps


Conflicterende RVV-bebording afplakken/afdraaien
Conflicterende NDB-bebording afplakken indien werkzaamheden > 24uur

0.1	29-04-2025	Eerste uitgave	ThDo	ReEa	ReGr	MaLi
0.1	29-04-2025	Eerste uitgave	ThDo	ReEa	ReGr	MaLi
Heijmans Wegspecialismen Afd. Verkeerstechneken			heijmans			
Grafieken 61 5248 JT Boudaan			T +31 (0)75 543 58 11			
Postbus 165 5201 AT 't Hartogenbosch			Tekeningsnummer: G.0234.02.2.4.200.83.3010			
			Schalen: 1:1000			
			Formaat: A3+			
			In: 4. Steden, blad nr. 3			
			Gebruik: G025-VKM-A73-163			
			Versie: 0.1			


ROK VK ON
A73 | knp. Neerbosch - knp. Ewijk
t.b.v. afbouw systeem - HRL dicht
Weekend 42 - vr 21:00u - zo 21:00u

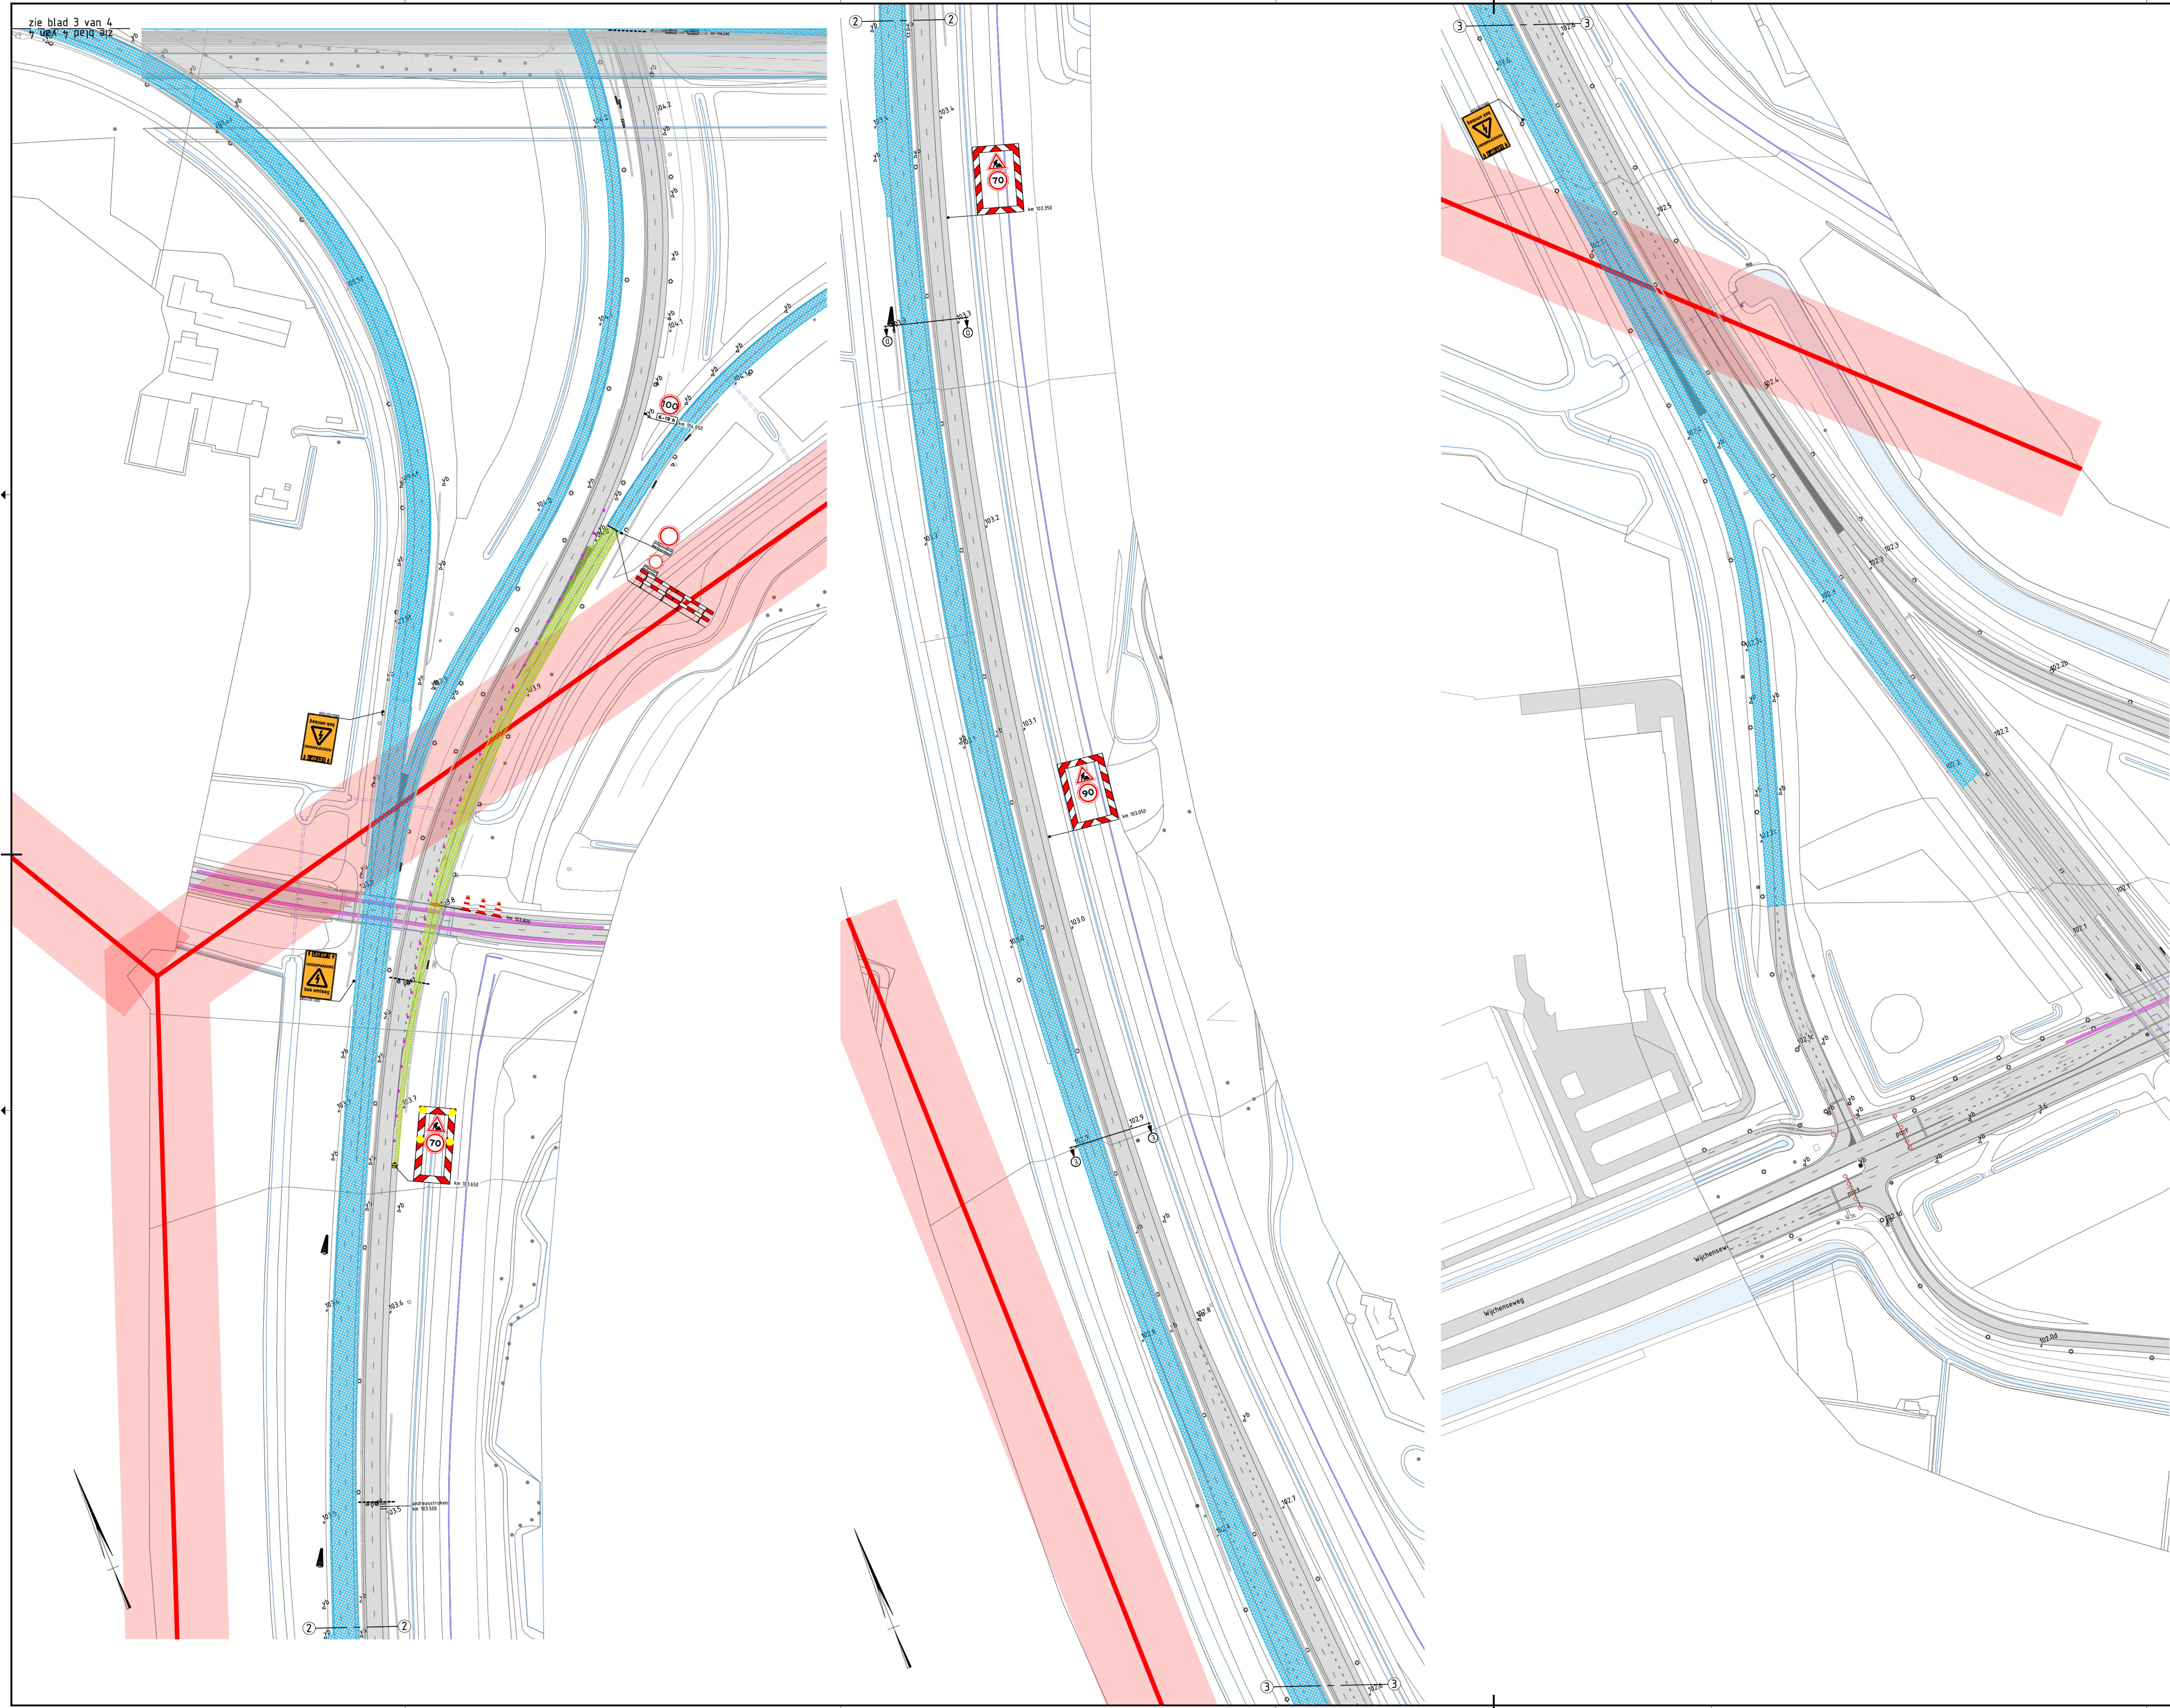

DOORSNEDE D
SCHAAL 1:100
km03.3

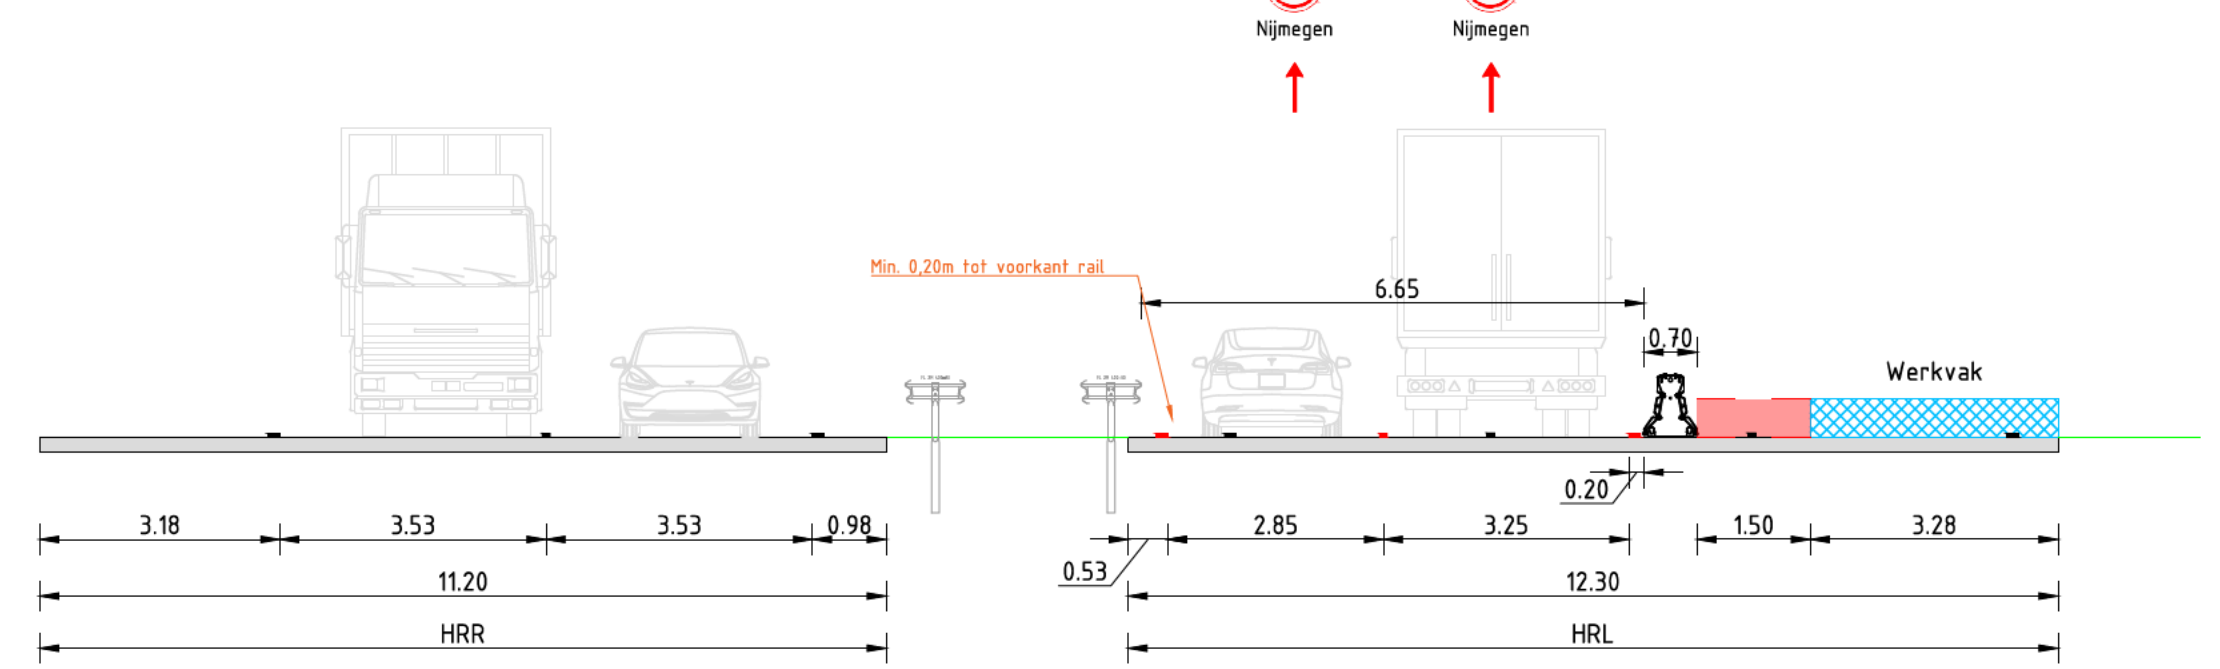

DOORSNEDE E
SCHAAL 1:100
km02.96

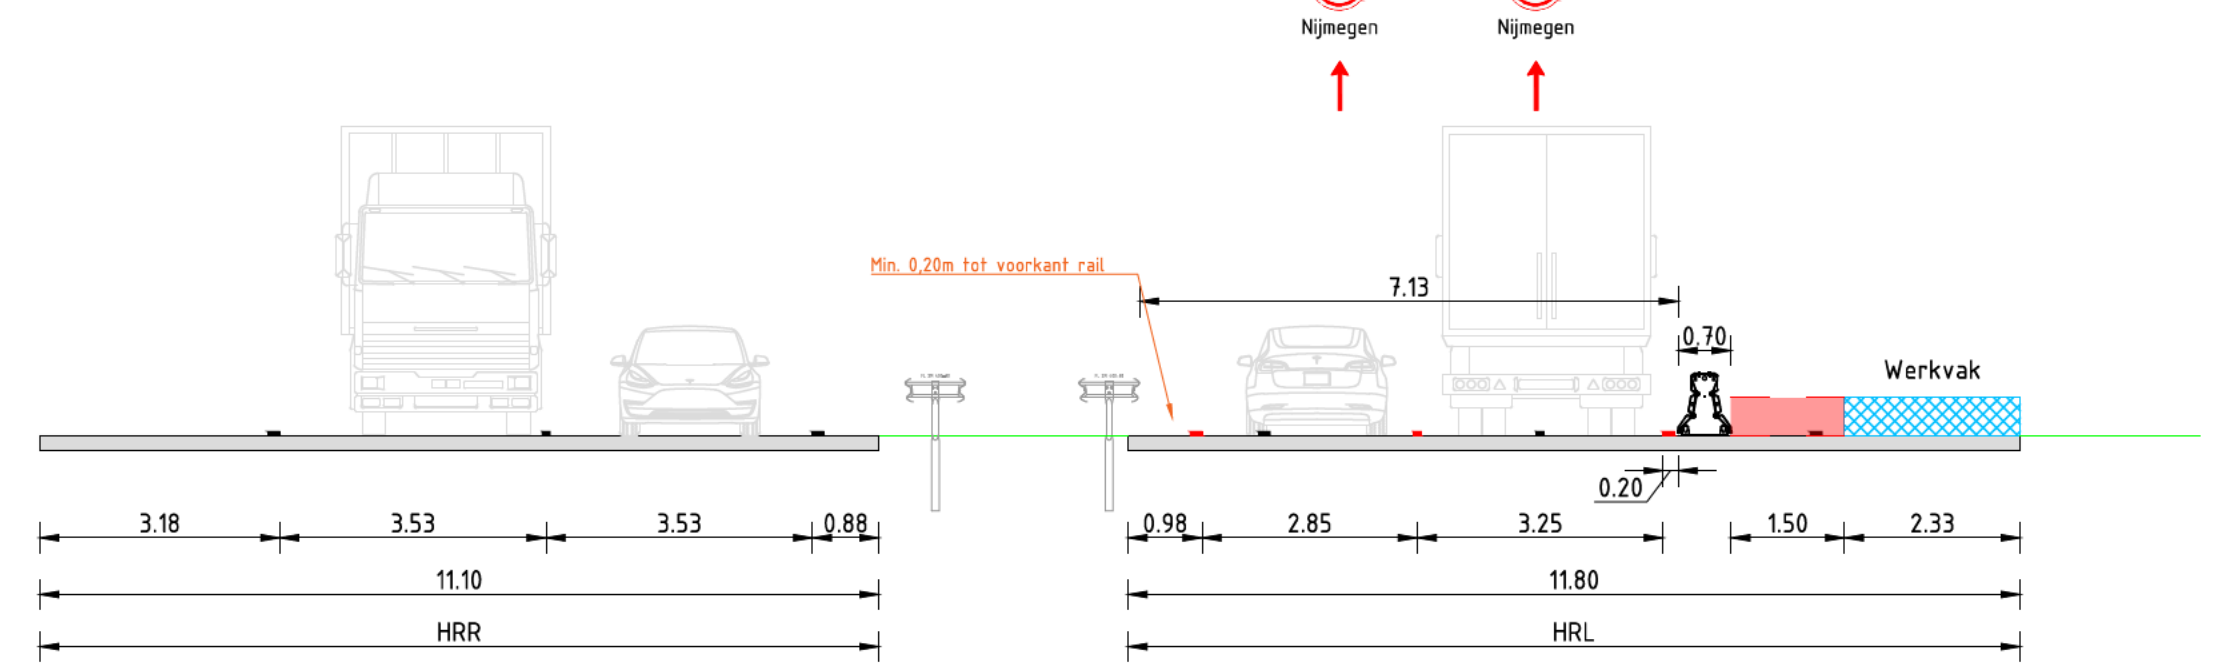

- Legenda**
- Werkruimte
 - Gesloten wegvak
 - Tijdelijke verharding
 - Tijdelijke markering
 - Verkeersborden (reflektierend, klasse III)
 - Geleidebaken h=1,0m
 - Geleidebarrier (Safeguard)
 - Geleidebarrier (Balsma Beton)
 - Geleidebarrier (T3 barriër)
 - Vrije ruimte
 - Hoogspannings tracé
 - Tijdelijke lichtmasten
 - In- / uitvoegen werkverkeer
 - Locatie Google Maps

Conflicterende RVV-bebording afplakken/afdraaien
Conflicterende NBU-bebording afplakken indien werkzaamheden > 24uur

0.1	29-04-2025	Eerste uitgave	ThDo	ReEa	ReGr	MalI
0.1	29-04-2025	Eerste uitgave	ThDo	ReEa	ReGr	MalI
Heijmans Wegspecialisten Afd. Verkeerstechnieken			heijmans			
Grafieken 61 5248 JT Boorden			Documentatie Tekeningsnummer: G.0234.02.2.4.200.83.3010 Schalen: 1:1000 Formaat: A3+ In: 4. Bladen, blad nr.: 4 Gedrukt: 4 Tekeningsnummer: G025-VKM-A73-163 Versie: 0.1			
ROK VK ON A73 knp. Neerbosch - knp. Ewijk t.b.v. afbouw systeem - HRL dicht Weekend 42 - vr 21:00u - zo 21:00u						