
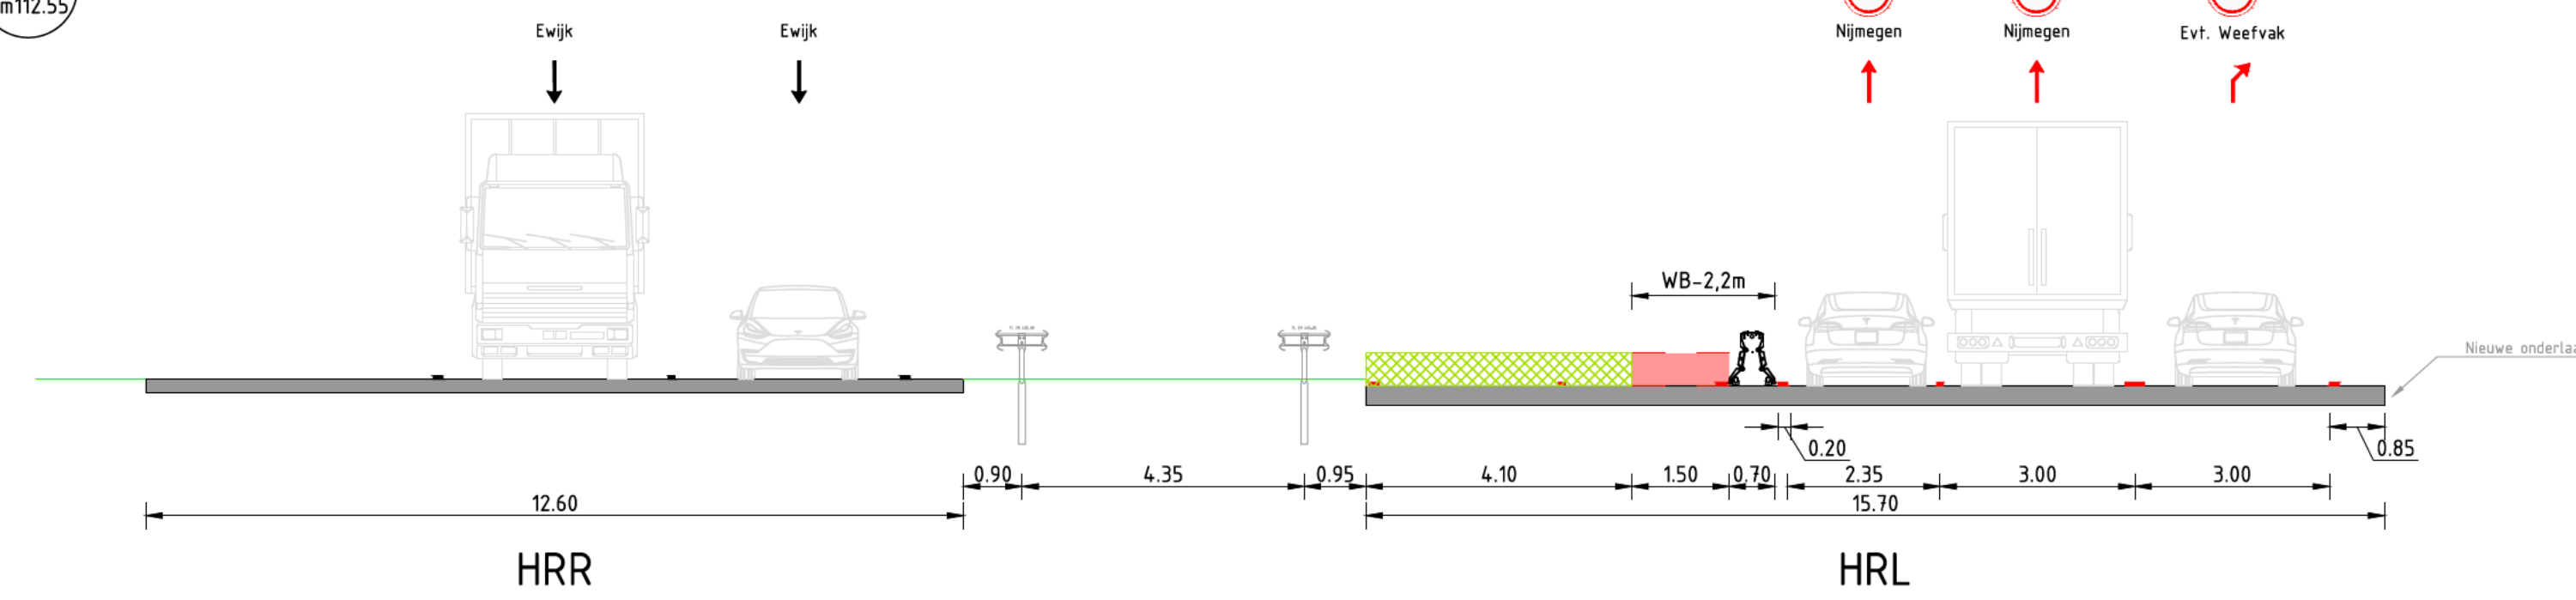
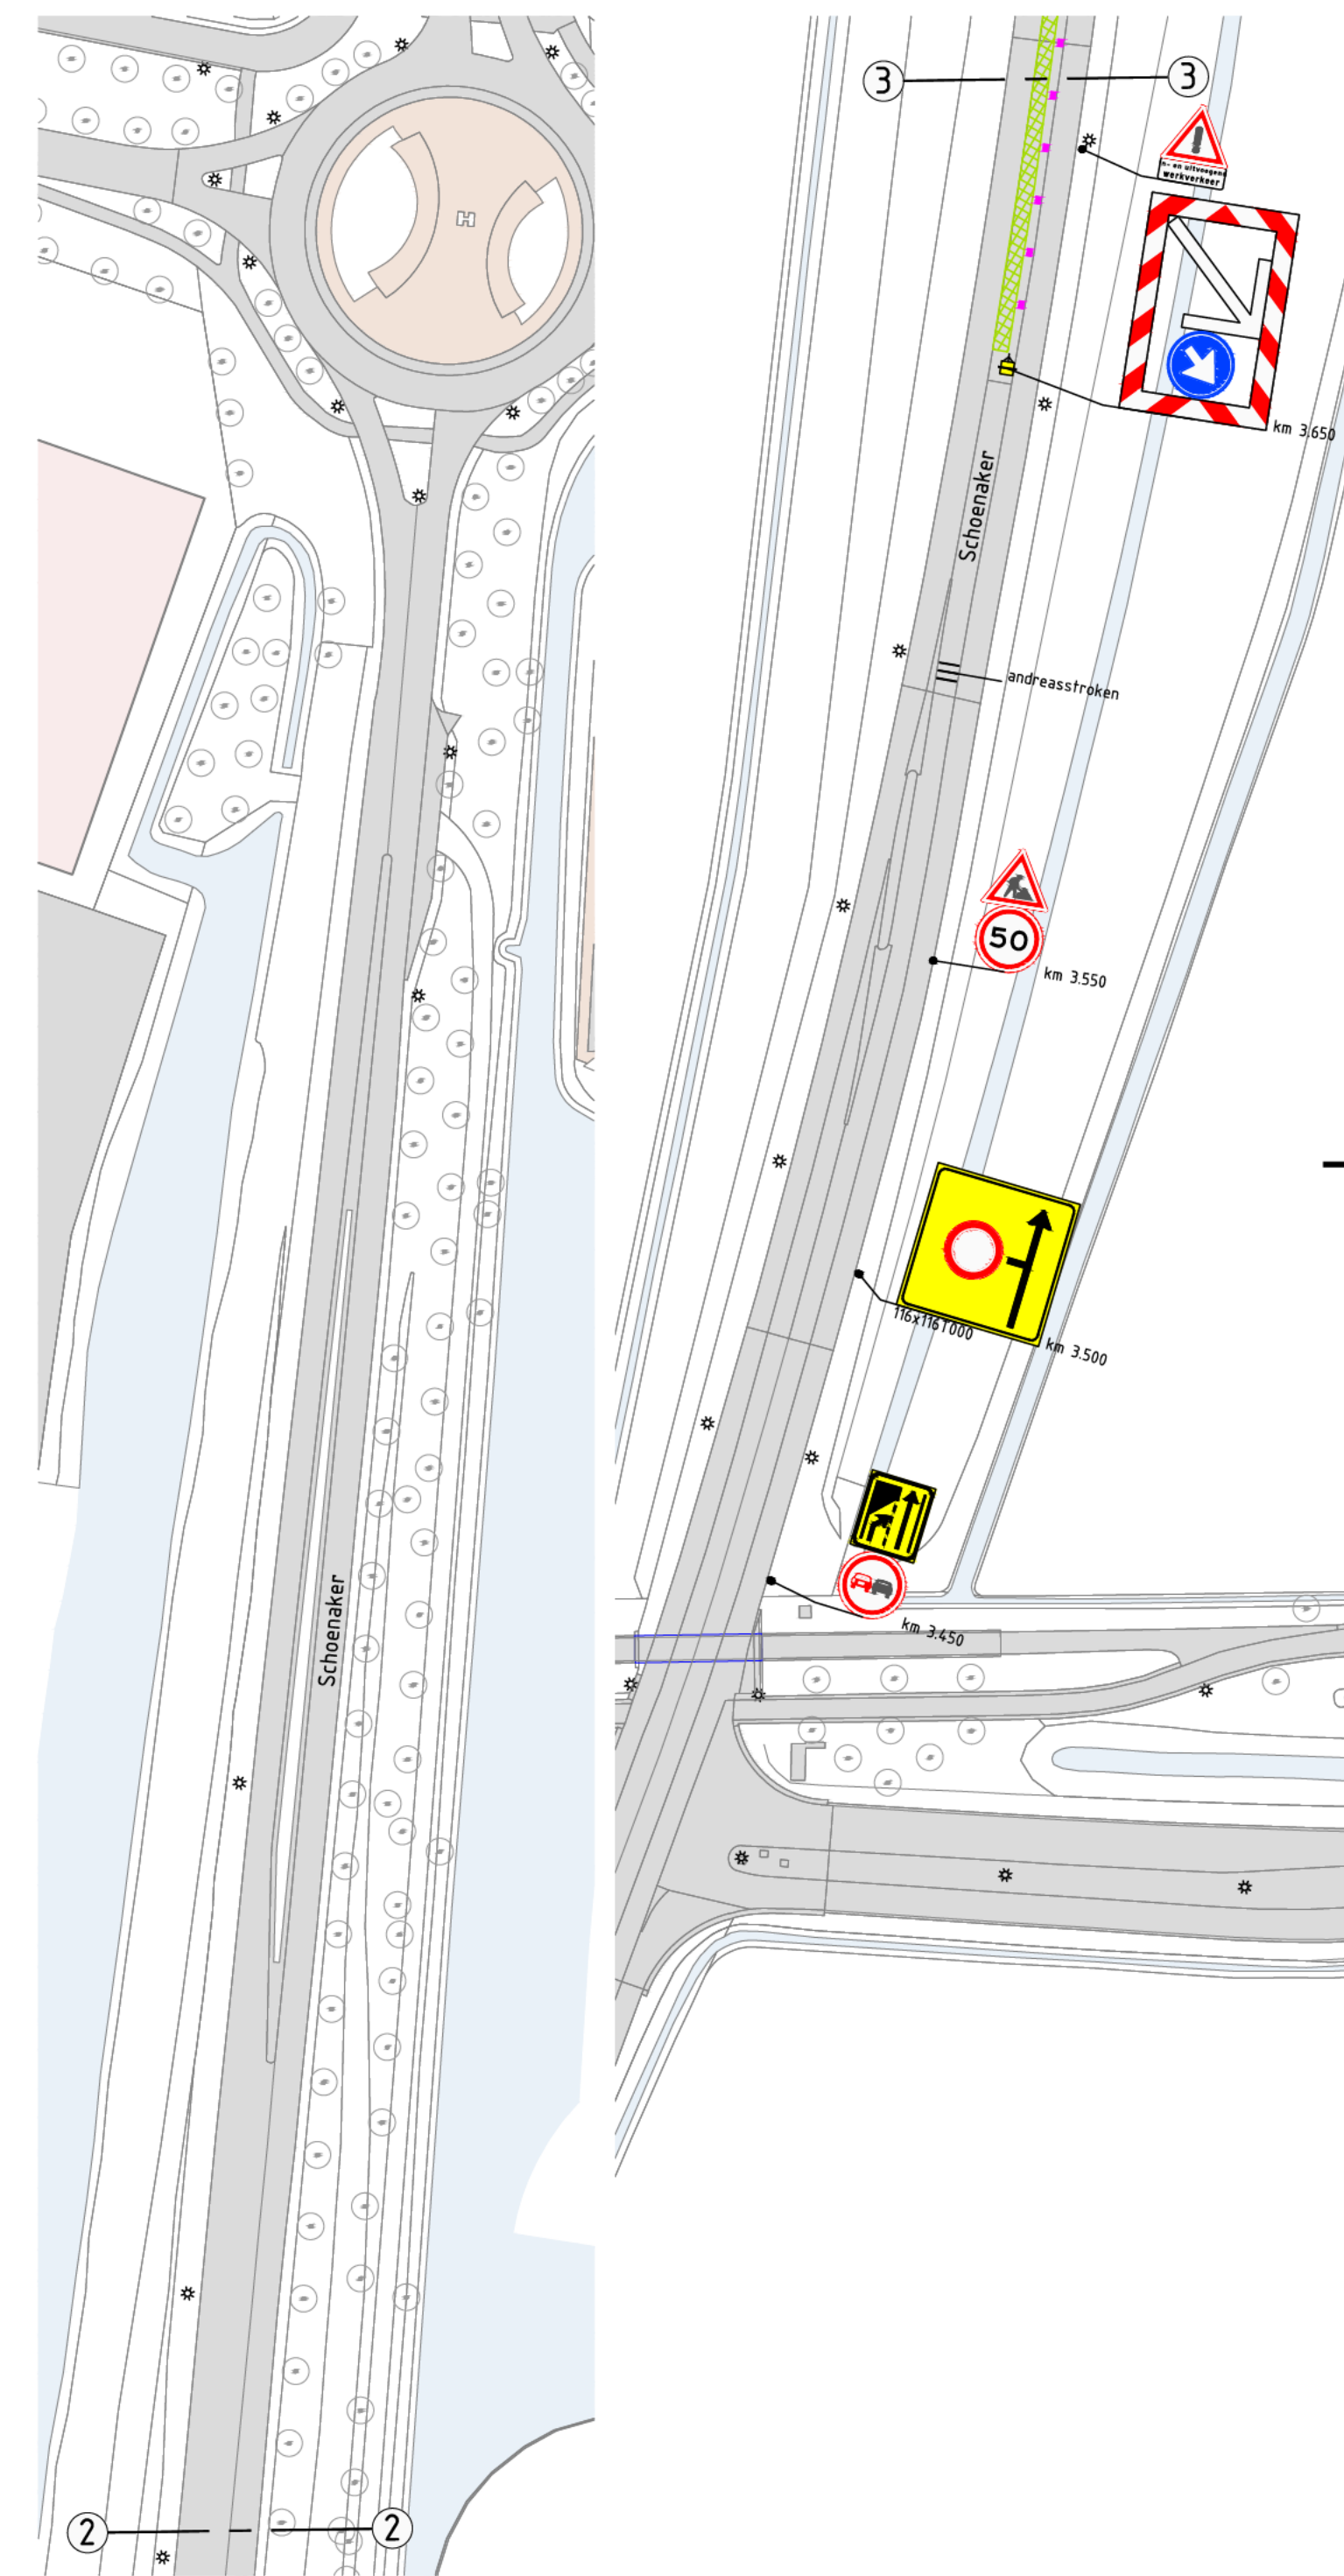
 


 

- ### Legenda

-  – Werkruimte
-  – Gasloten wegvak
-  – Tijdelijke verharding
-  – Tijdelijke markering
-  – Verkeersborden (retroreflecteren)
-  – Geleidebakken (h/om)
-  – Geleidebarrieren
-  – Geleidebarrieren (Halvma Beton)
-  – Geleidebarrieren (F3 barrier)
-  – Vrije ruimte
-  – Hoogspannings tracé
-  – Tijdelijke lichtmasten
-  – In- / uitvoegen werkverkeer
-  – Locatie Google Maps

Eukaryotic Xrfs (*d.d.* 30-64-25)

RDK_A73_B_Xr2_Gatedeclodorf_08 (10-03-2025)
Xrf-ZDRWS-679n-A73_36-ASO_v001dmg (25-06-2024)
Xrf-ZDRWS-679z-TwI-BAn-A50-A73_v001dmg (10-04-2025)
Xrf-ZDRWS-679z-TwI-BAn-A50-A73_v001dmg (10-03-2025)
Xrf-ZDRWS-644x-A73_2-v001dmg (04-06-2024)
Xrf-ZDRWS-644z-A73_2-v001dmg (03-06-2024)
Xrf-ASO-Signalingnr_v001dmg (24-03-2025)
Xrf-A73-Signalingnr_v001dmg (10-03-2025)
Xrf-Besatznde_marking_Neerbescheweg_001dmg (10-03-2025)
Xrf-Infrad-BGT_A73_v001dmg (16-02-2025)
Xrf-Infrad-BGT_Ficynstrat_v001dmg (19-03-2025)
Xrf-XOT-Xr3-A73_v001dmg (10-03-2025)
Xrf-ZDAB_endring_A73_HSL_v001dmg (10-04-2025)



01	30-04-2025	Eerste uitgave			
Vers	Datum	Omschrijving	Systeem	Gebruikstaal	Gebruikersnaam
Heijmans Wespécialiens Afd. Verkeersrechnieken					
Straatnaam 43 1200 AB 's-Hertogenbosch		Postcode 138 1200 AB 's-Hertogenbosch		T +31 (0)75 543 58 17	
ROK VK ON A73 knp. Neerbosch - knp. Ewijk t.b.v. afbouw systeem - verschuiven systeem Week 42 - ma 05:00u - vr 21:00u			Documentnummer Tekinging Projectnummer G.0234.02.2 A200.83 3810 Schema 11000 Telling A6 Pallet 3 Stalen, stiel nr. 2 Gebruiker Tellingproject G.025-VKM-A73-162 Versie 0.1		

ROK VK ON
A73 | knp. Neerbosch - knp. Ewijk
t.b.v. afbouw systeem - verschoven systeem
Week 42 - ma 05:00u - vr 21:00u




Documentsoort	Tekening
Projectnummer	G.0234.02.2.4200.83.3810
Schaal	1:1000
Formaat	A0+
In	3 bladen, blad nr. 2
Getekend	
Tekeningnummer	G025-VKM-A73-162
Versie	0.1


Start und Ende: \\bjplans.local\projectres\06\HTW-Buch\2\al\HTW-Projekt_Engineering\Projectres\2024\U_0000002\427 - BOK (INV) WP\WP\A\3\0225-10M-A175-62_10.dwg

 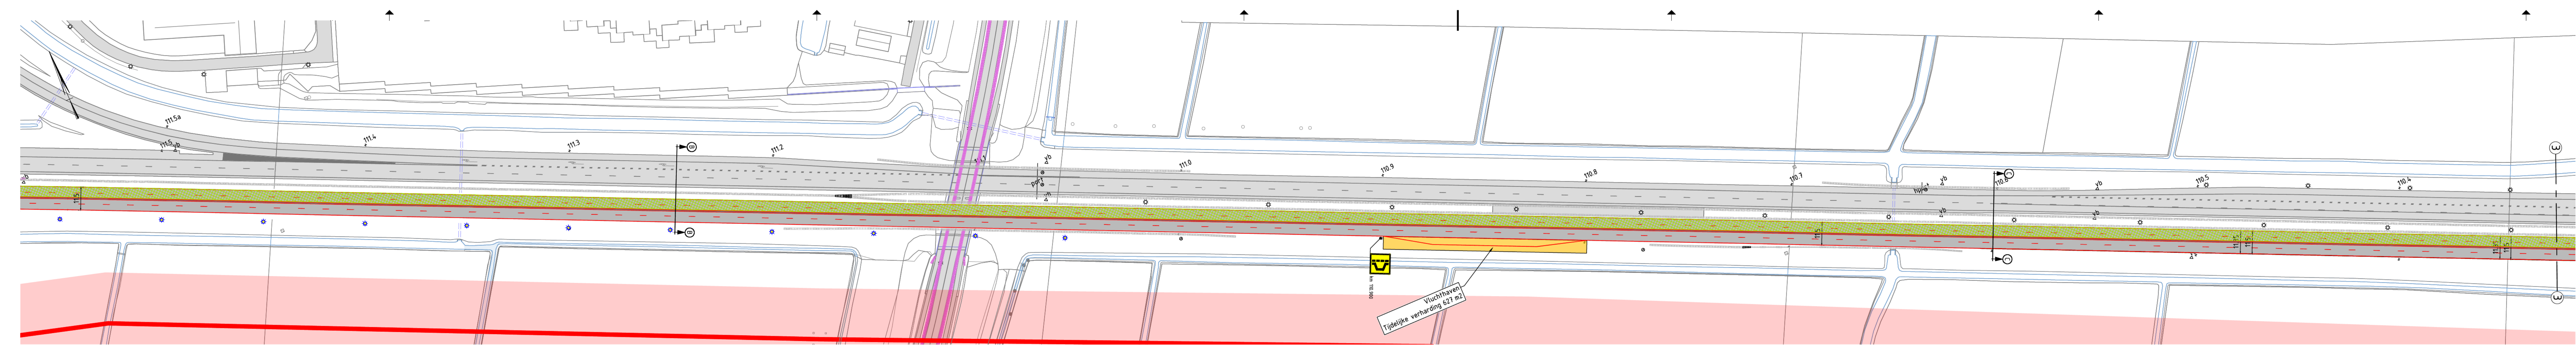

DOORSNEDE B
SCHAAAL 1 : 100
km111.25

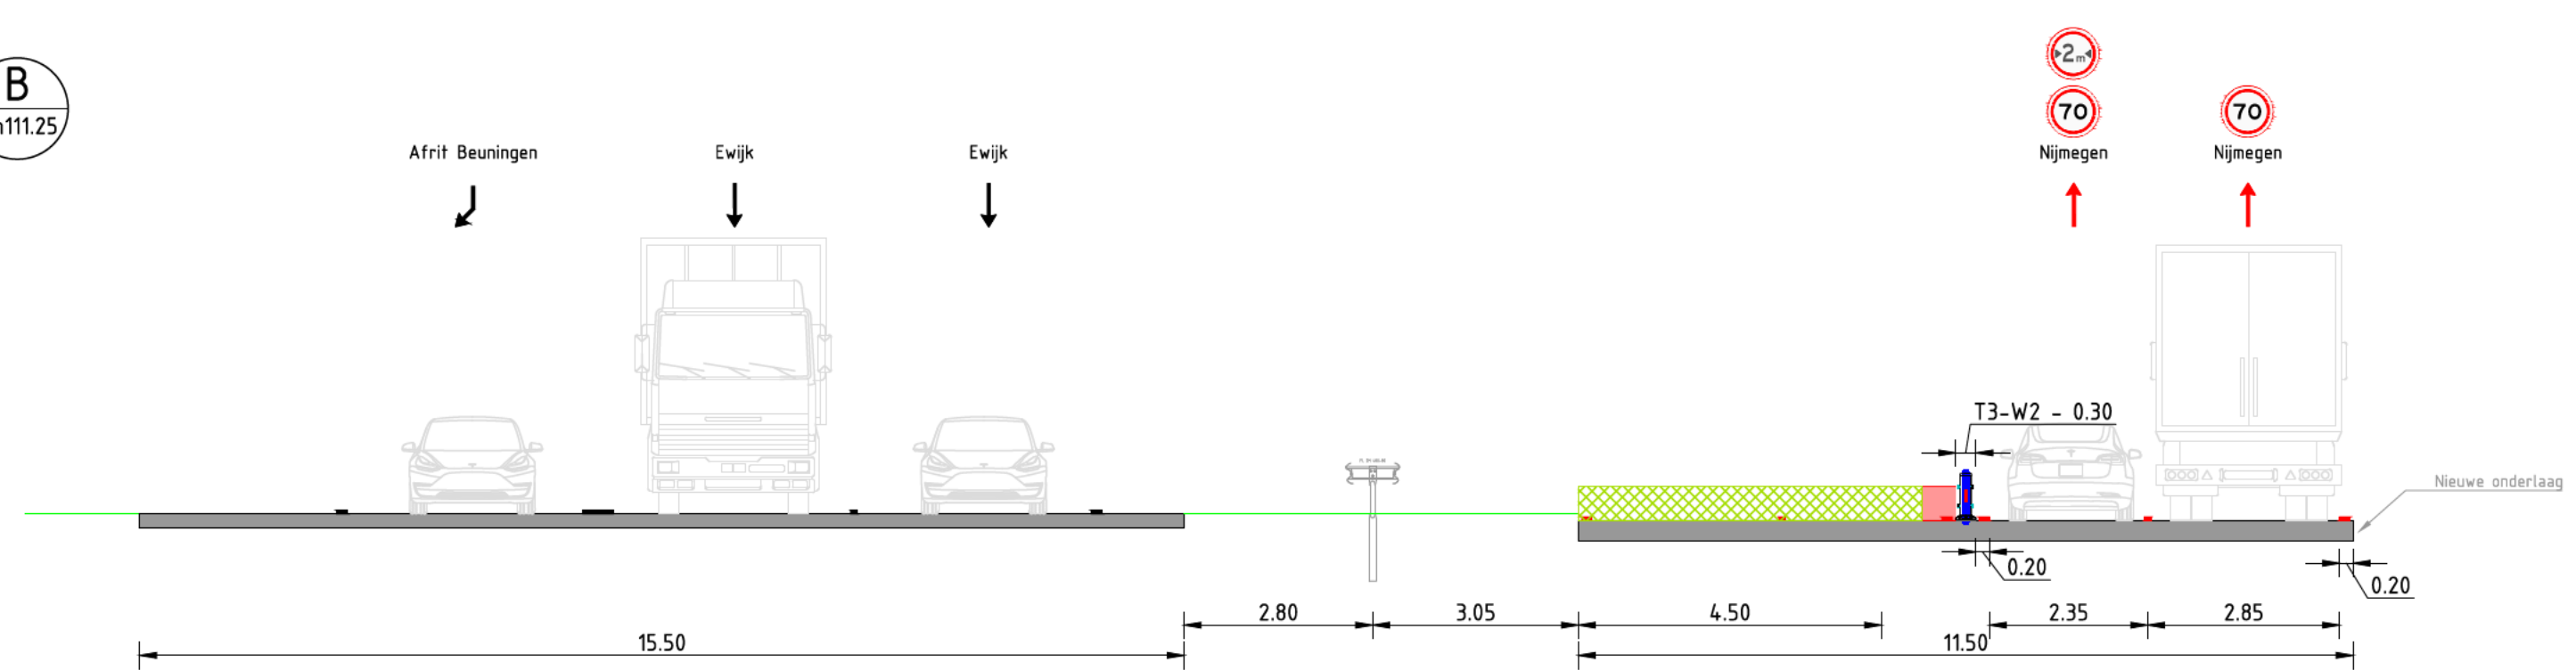

DOORSNEDE C
SCHAAAL 1 : 100
km110.50

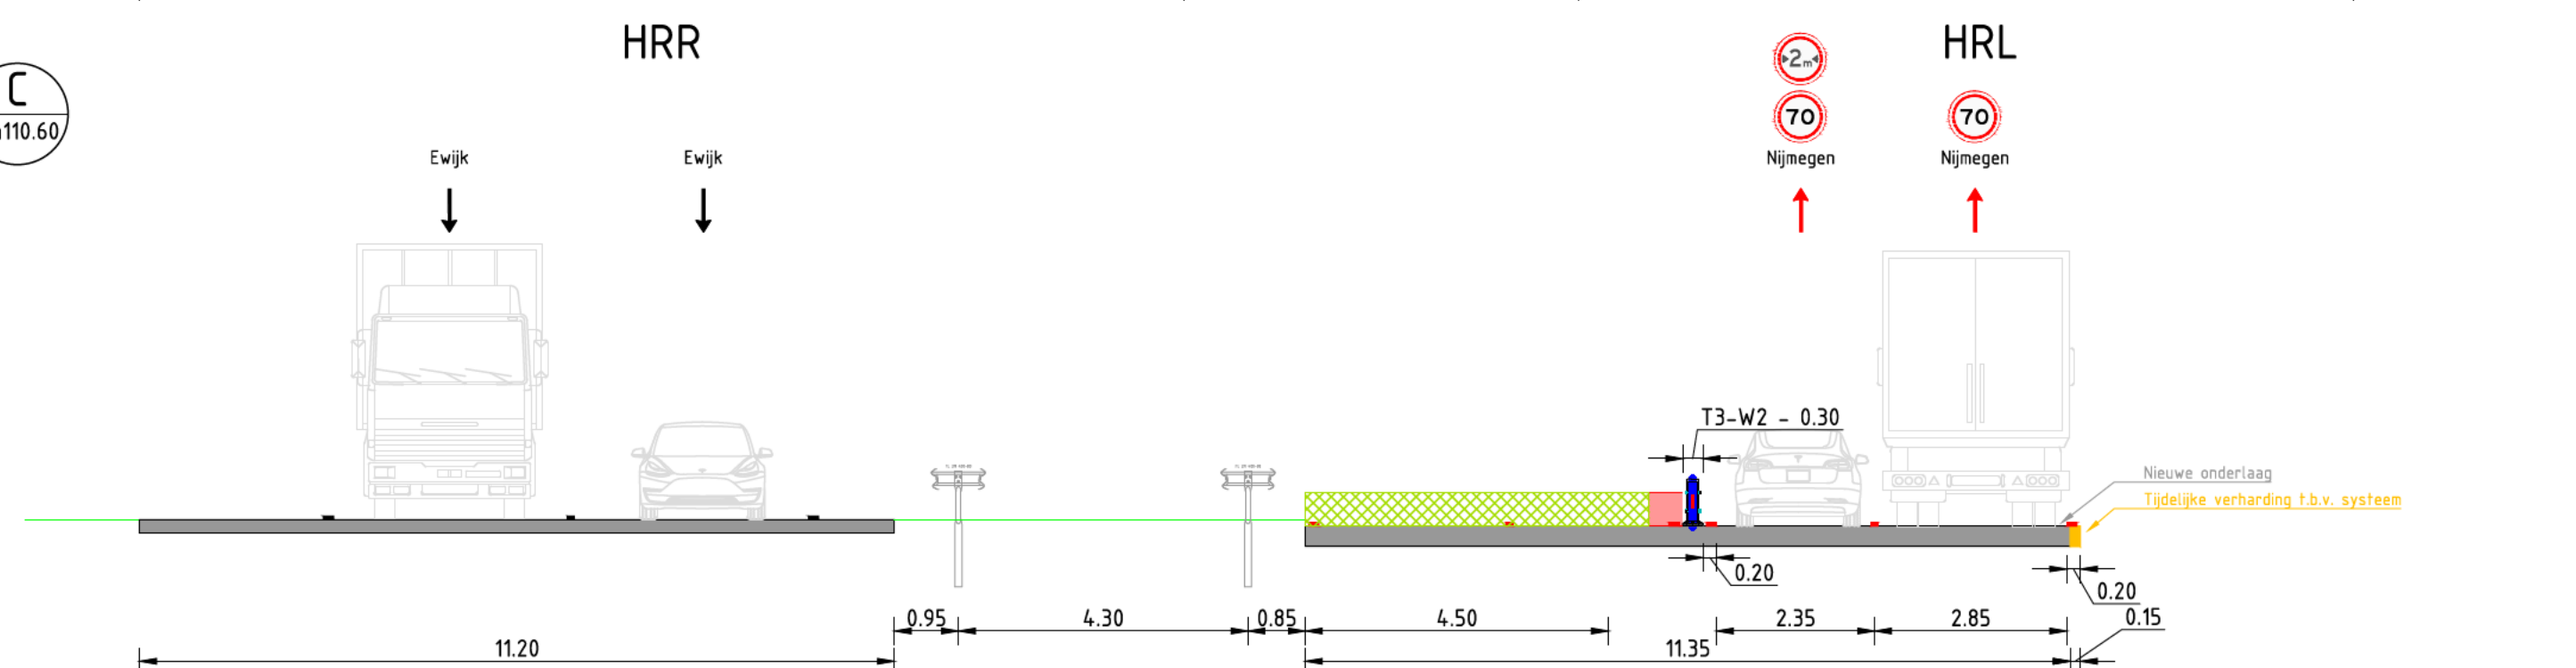

Legenda

- Werkruimte
- Gesloten wegvak
- Tijdelijke verharding
- Tijdelijke marking
- Verkeersborden (treforreflecterend, klasse III)
- Geledebaken h=1,0m
- Geleidebarrier (Safeguard)
- Geleidebarrier (Halsna Beton)
- Geleidebarrier (T3 barriert)
- Vrije ruimte
- Hoogspannings tracé
- Tijdelijke lichtmasten
- In- / uithoogen werkverkeer
- Locatie Google Maps

Conflicterende RVV-bebording afplakken/afdraaien
Conflicterende NBB-bebording afplakken inden werkzaamheden - 24uur

0.1	30-04-2025	Eerste uitgave							
0.1	30-04-2025	Eerste uitgave							
Heijmans Wegspecialismen Afd. Verkeers technieken			Opsteller		Gecontroleerd		Vrijgegeven		
Grafieken 61 5248 JT Roosteren			Postbus 765 5201 AT 't Hartogenbosch		T +31 (0)75 543 58 11				
Heijmans			Tekeningsnummer		G.0234.02.2.4.200.83.3010		Tekeningsnaam		
Heijmans			Formaat		A3+		Versie		
Heijmans			In		3		Bladen, blad nr.		
Heijmans			Bladen		3		Tekeningsnummer		
Heijmans			G025-VKM-A73-162				Versie		
Heijmans			0.1						

ROK VK ON
A73 | knp. Neerbosch - knp. Ewijk
t.b.v. afbouw systeem - verschoven systeem
Week 42 - ma 05:00u - vr 21:00u