
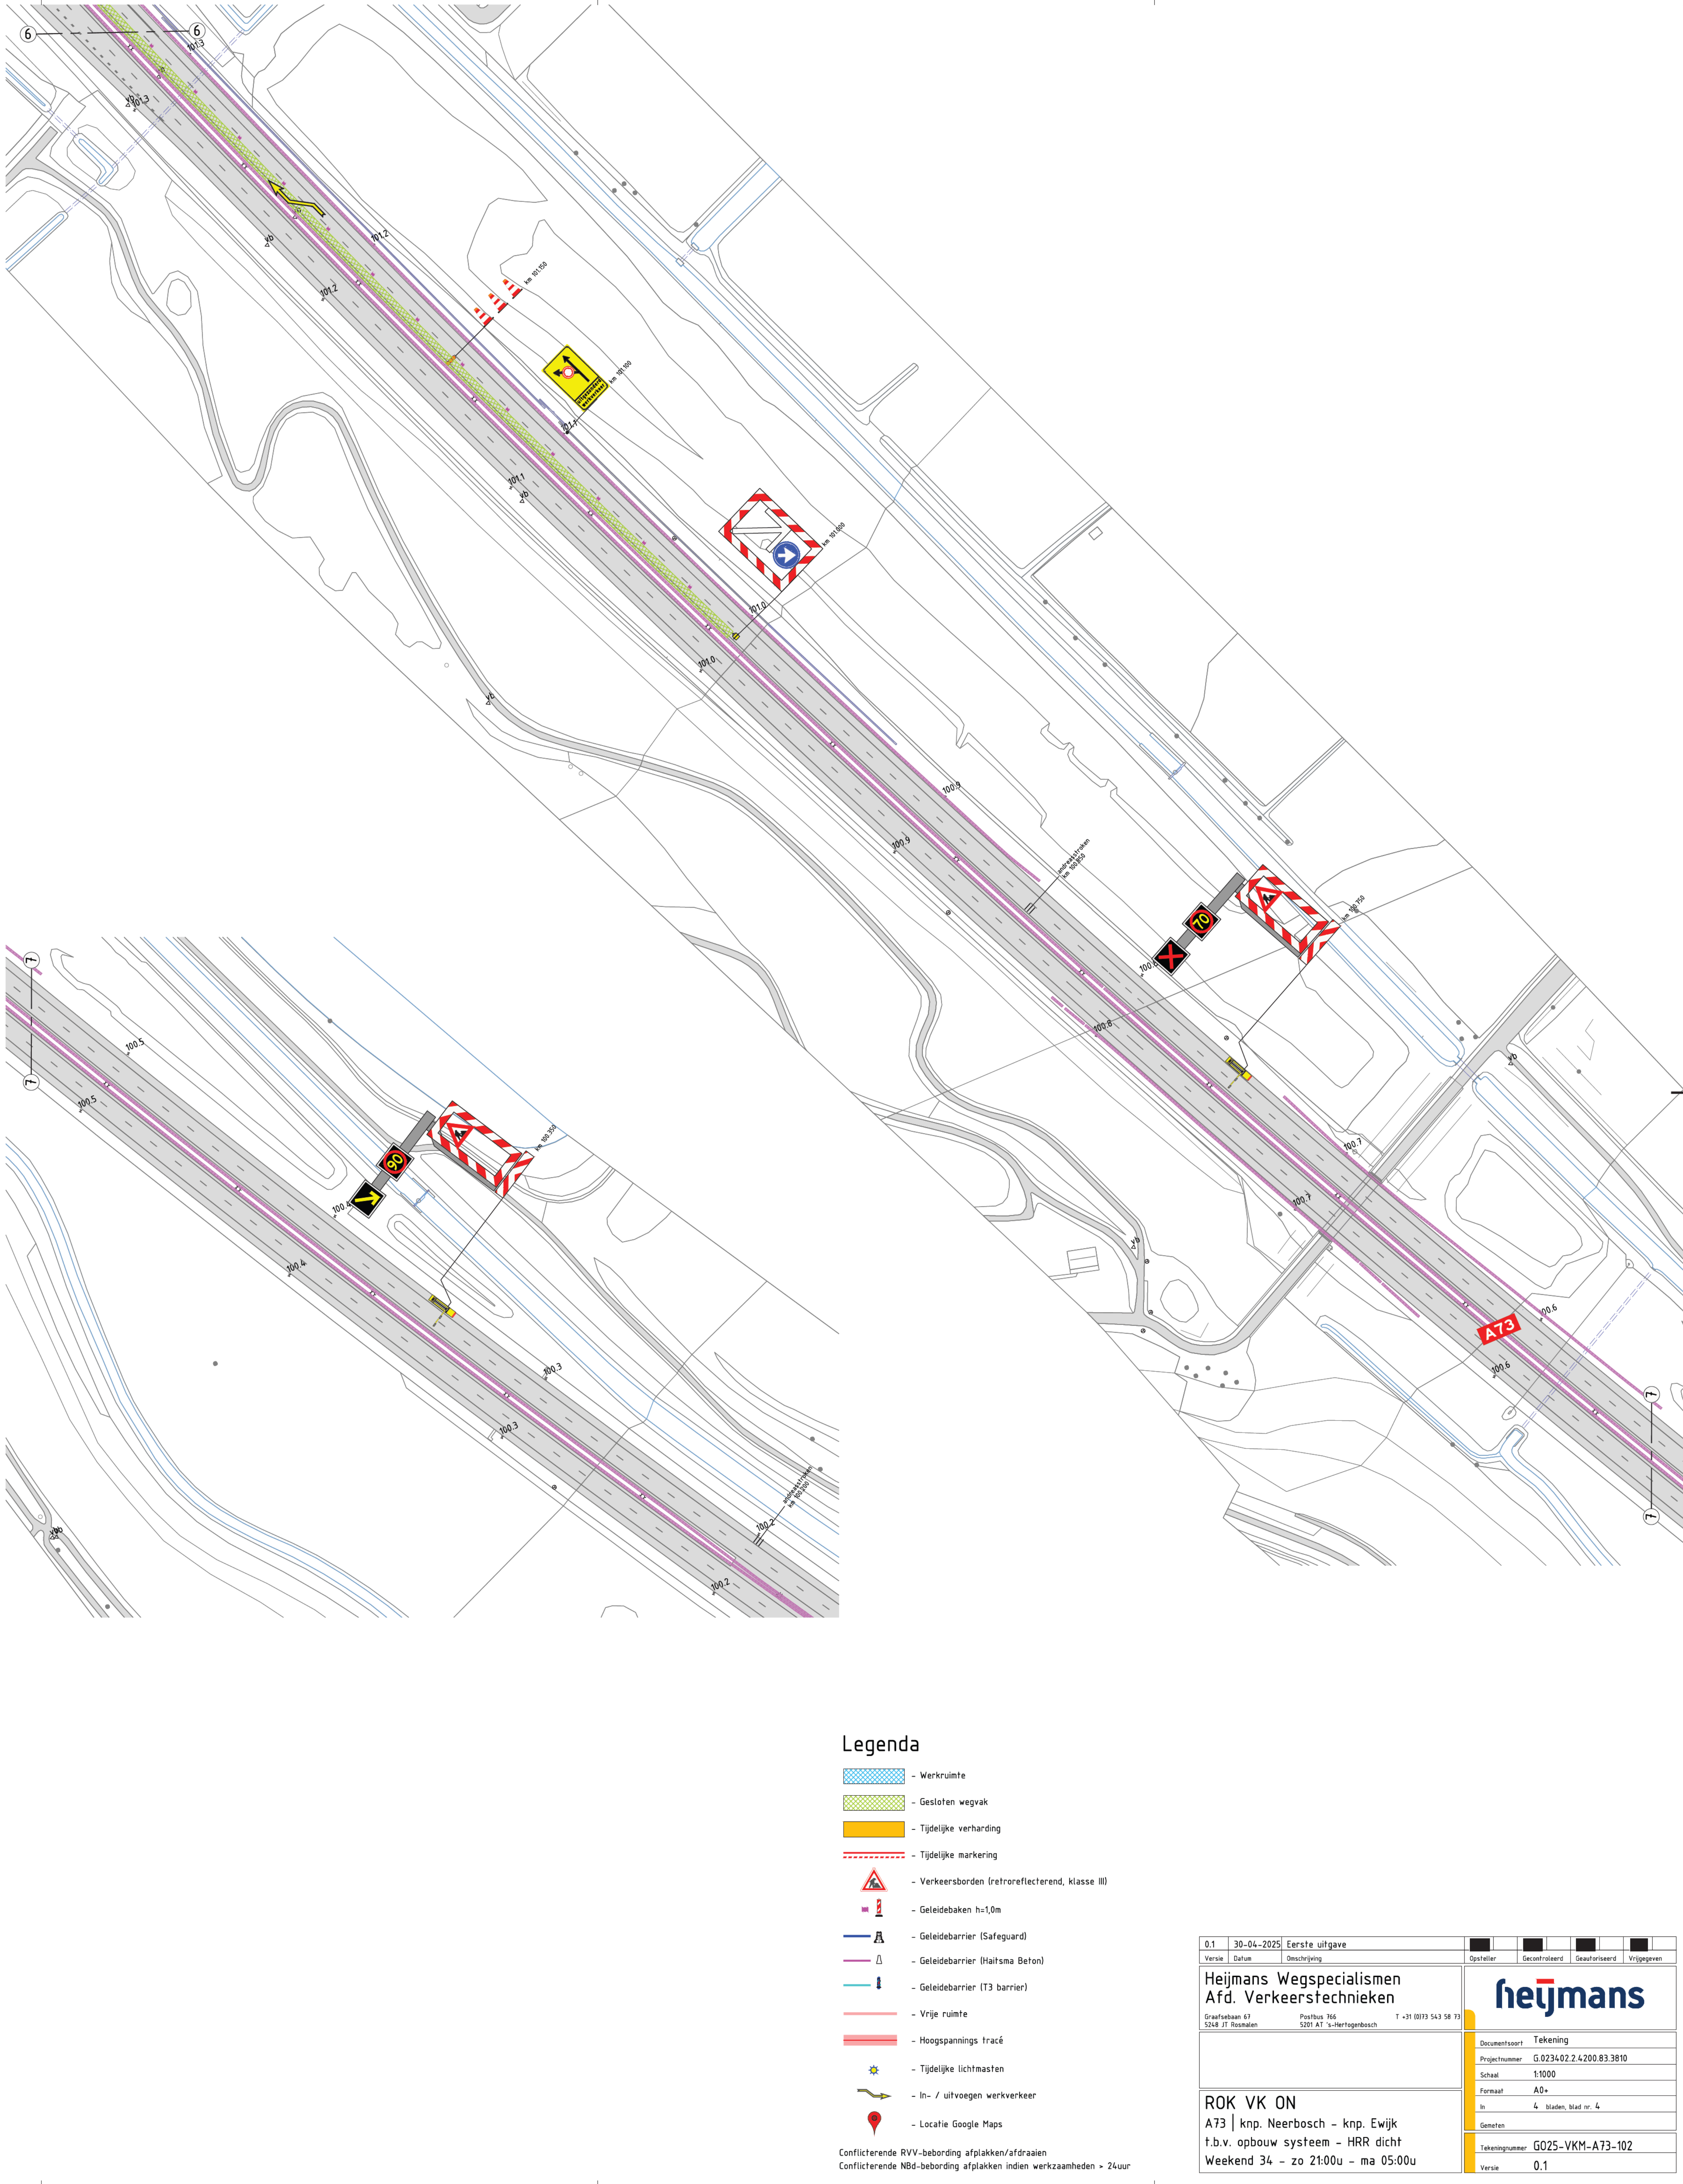


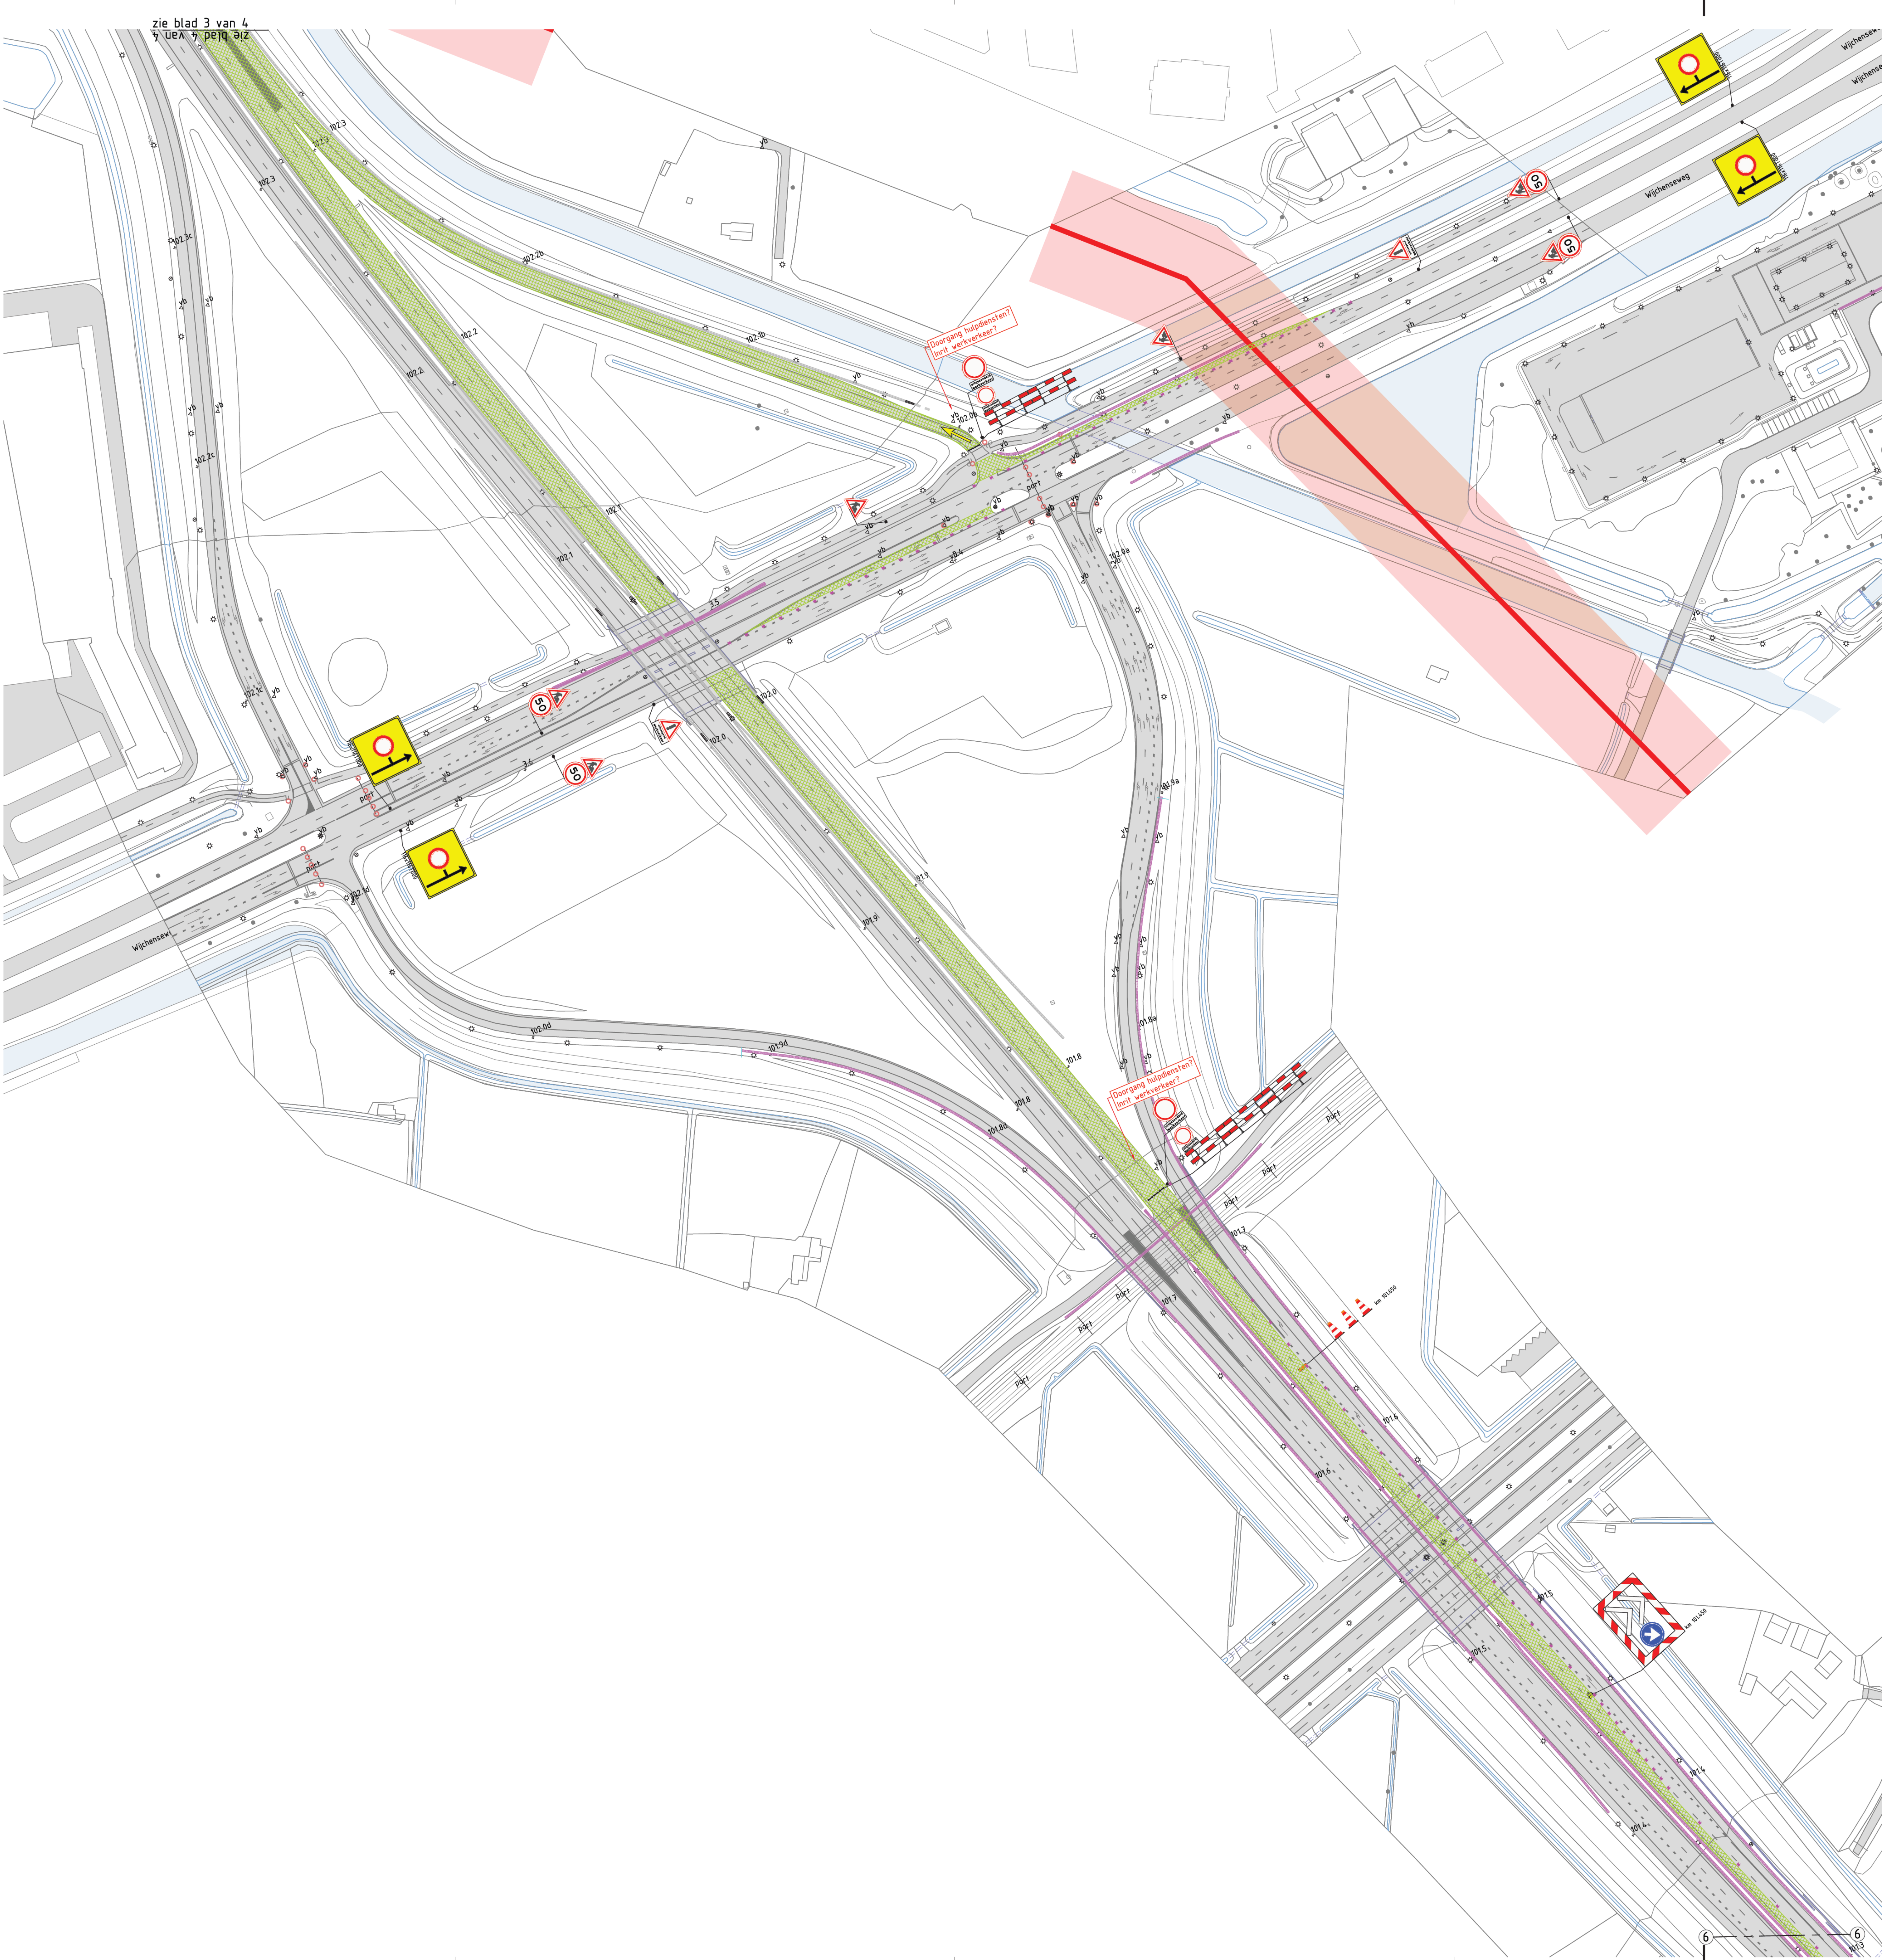

Legenda

- Werkruimte
- Gesloten wegvak
- Tijdelijke verharding
- Tijdelijke markering
- Verkeersborden (retroreflectorend, klasse III)
- Geleidebaken h=10m
- Geleidebarrier (Safeguard)
- Geleidebarrier (Halsma Beton)
- Geleidebarrier (T3 barriër)
- Vrije ruimte
- Hoogspannings tracé
- Tijdelijke lichtmasten
- In- / uitvoegen werkverkeer
- Locatie Google Maps

Conflicterende RIV-afbording afplanken/afdragen
Conflicterende NBB-afbording afplanken indien werkzaamheden > 24uur

0.1	30-04-2025	Eerste uitgave				
versie	datum	omschrijving	opsteller	gecontroleerd	geautoriseerd	uitgegeven
Heijmans Wegspecialisten Afd. Verkeerstechneken						
Grafieken 61 5248 JT Boorden			Postbus 365 5201 AT 's-Hertogenbosch			
T +31 (0)73 543 58 11						
Deelnemer			Tekenings			
Projectnummer			G.0234.02.2.4.200.83.3010			
Schaal			1:1000			
Formaat			A3+			
Stad			4. Steden, stad of. 4			
Land			Land			
Tekeningsnummer			G025-VKM-A73-102			
Versie			0.1			

ROK VK ON
A73 | knp. Neerbosch - knp. Ewijk
t.b.v. opbouw systeem - HRR dicht
Weekend 34 - zo 21:00u - ma 05:00u