




 


Legenda

- Werkruimte
 - Gestoten wegvak
 - Tijdelijke verharding
 - Tijdelijke markering
 - Verkeersborden (retroreflecterend, klasse III)
 - Geledebaken h=10m
 - Geleidebarrier (Safeguard)
 - Geleidebarrier (Halfsma Beton)
 - Geleidebarrier (IT3 barrier)
 - Vrije ruimte
 - Hoogspannings tracé
 - Tijdelijke lichtmasten
 - In- / uitvoegen werkverkeer
 - Locatie Google Maps
- Conflicterende DIVV-bebording afpalen/afdraaien
Conflicterende NBD-bebording afpalen indien werkzaamheden > 24uur

0.1	29-04-2025	Eerste uitgave				
Revisie	Datum	Omschrijving	Opsteller	Goedgekeurd	Ouderslepend	Vrijgegeven
Heijmans Wegspecialisten Afd. Verkeerstechneken						
Gratienlaan 61 5248 JT Roosendaal			Postbus 765 5201 AT 't Hartogenbosch			
T +31 (0)75 543 58 11			heijmans			
DocuMentatie			Tekenings			
Projectnummer			G.0234.02.2.4.200.83.3010			
Schalen			1:1000			
Formaat			A3+			
Bl.			3 / 3 bladen, blad nr. 1			
Samen						
Tekeningsnummers			G025-VKM-A73-101			
Versie			0.1			

ROK VK ON
A73 | knp. Neerbosch - knp. Ewijk
t.b.v. opbouw systeem - HRL dicht
Weekend 34 - vr 21:00u - zo 21:00u

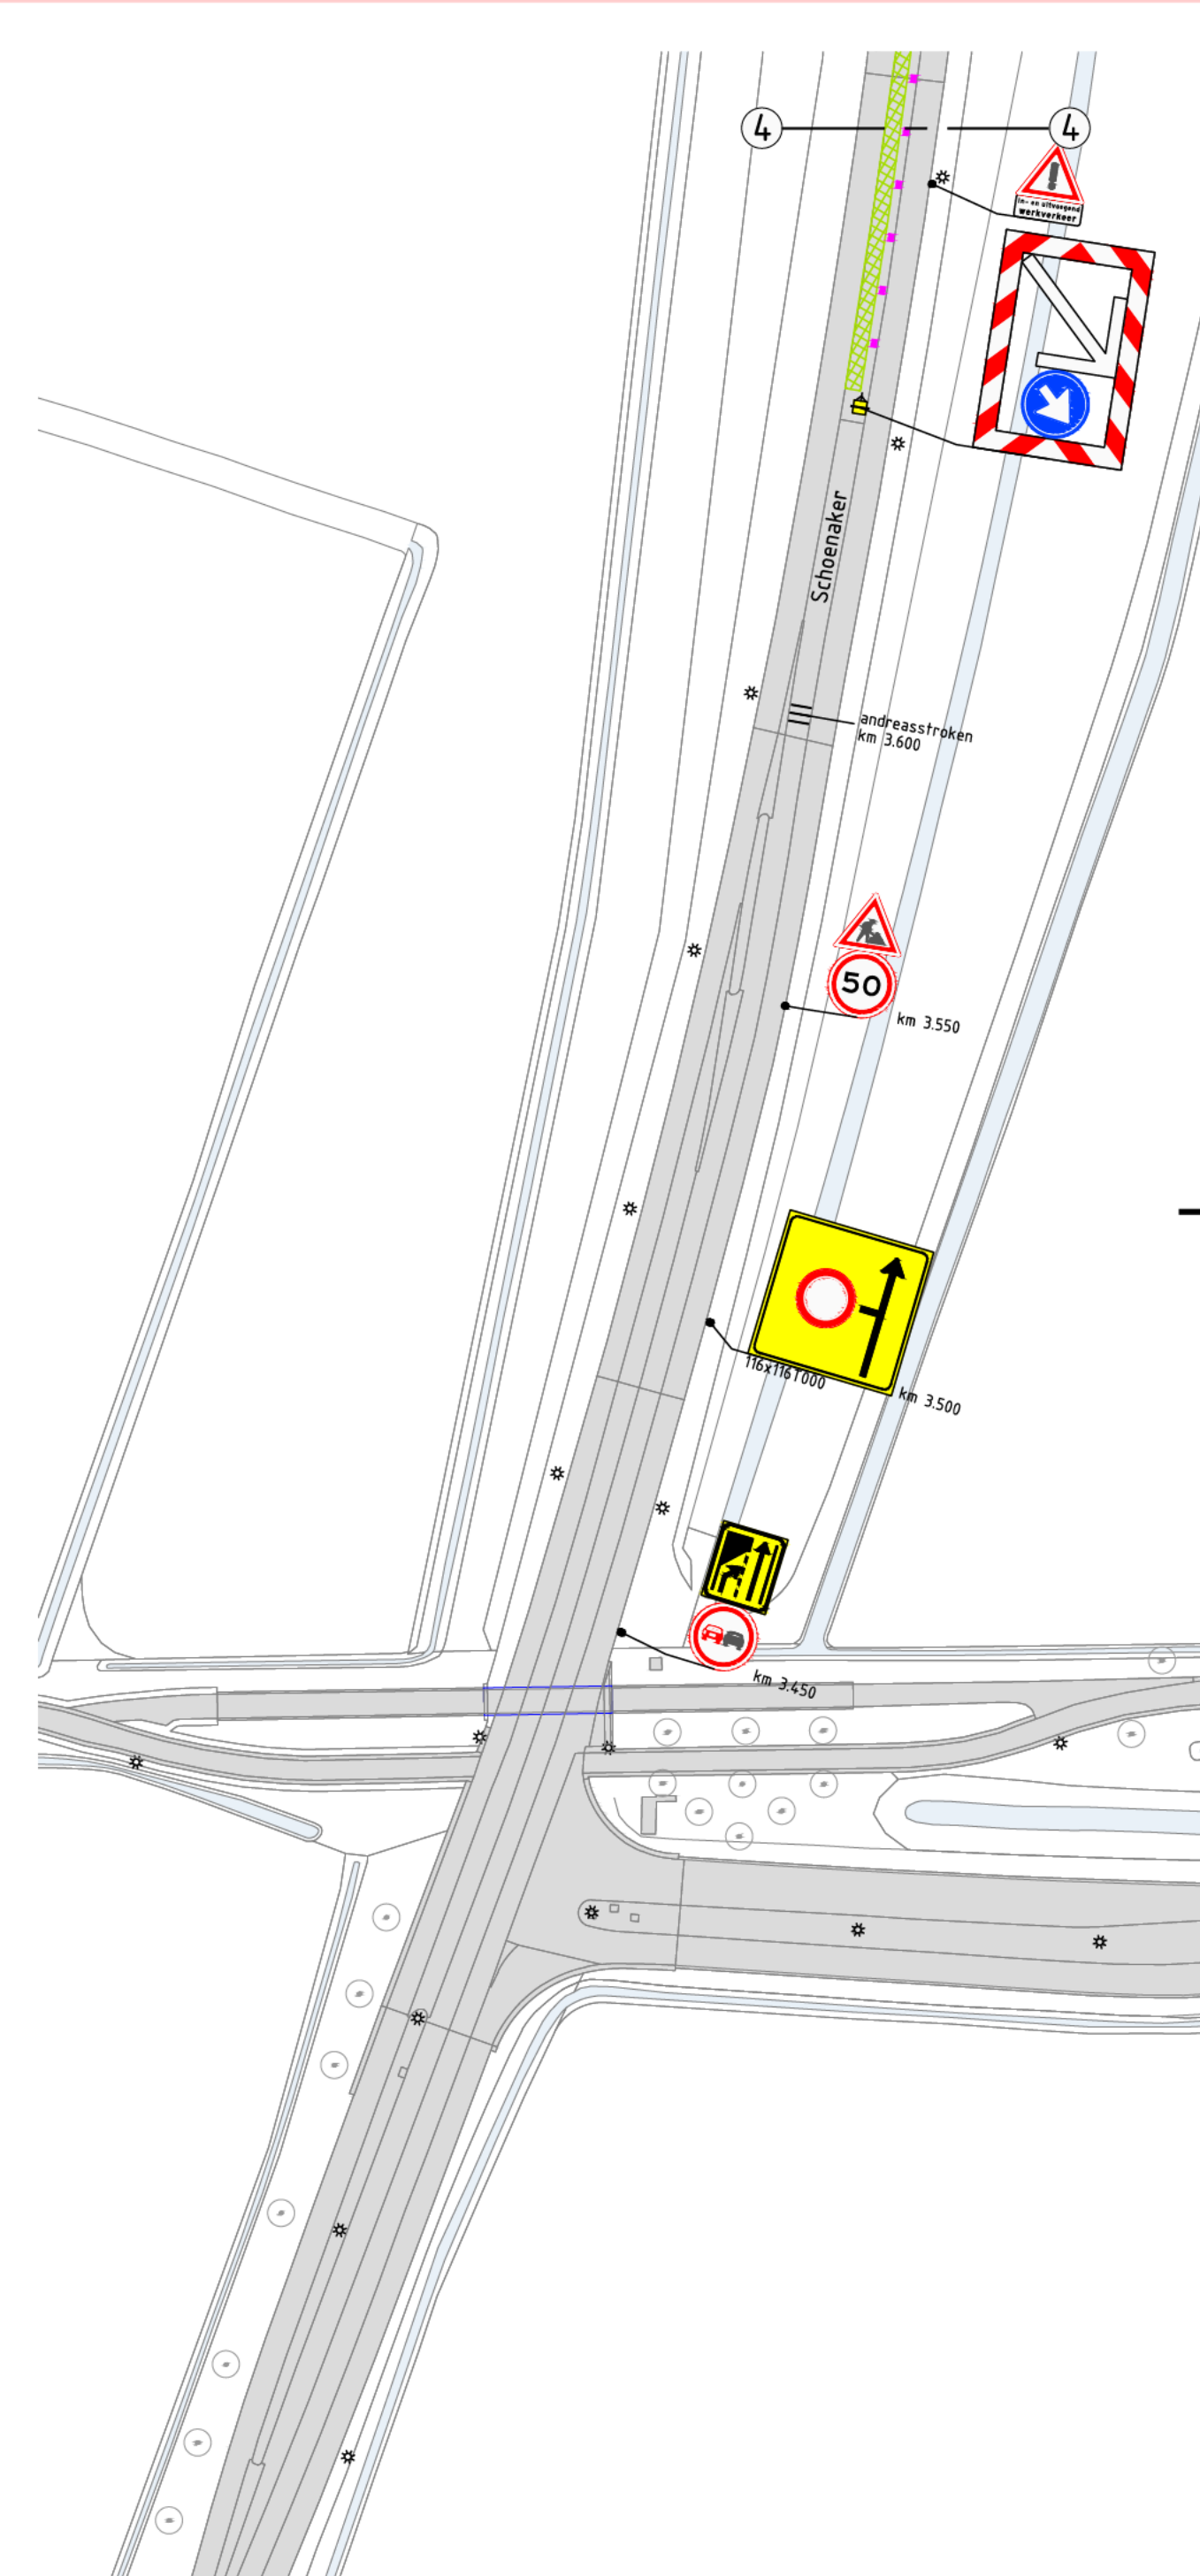  

- ### Legenda

-  - Werkruimte
-  - Gestoten wegvak
-  - Tijdelijke verharding
-  - Tijdelijke markering
-  - Verkeersborden (retroreflectorend, klasse II)
-  - Geleideborden h10n
-  - Geleidebarrier (Safeguard)
-  - Geleidebarrier (Halsna Beton)
-  - Geleidebarrier (I3 barrier)
-  - Vrije ruimte
-  - Hoogspannings tracé
-  - Tijdelijke lichtmasten
-  - In- / uitvoegen verkeer
-  - Locale Google Maps

Conflicterende RVV-bebording afplakken/afdraaien
Conflicterende Nbd-bebording afplakken indien werkzaamheden > 24uur

01

28-04-2025

Eerste uitgave

Version

Datum

Beschrijving

Opsteller

Geautoriseerd

Geautoriseerd

Vrijgegeven

Heijmans Wegspeciaalisen
Afd. Verkeers technieken

Grafisch 41
384-01 / Bouwtek

Postbus 346
3300 AP - Veenendaal

T + (0) 853 543 58 10

Documentnummer

Tekening

Projectnummer G.023602.2.200.83.1810

Schaal 1:1000

Formaat A3

Aantal 1

Status

Geplaatst op 02-05-2025, Bestand nr. 2



0.1

0.25-VKM-A73-101

Vrijgegeven

ROK VK ON

A73 | knp. Neerboos - knp. Ewijk
t.b.v. opbouw systeem - HRL dicht
Weekend 34 - vr 2100u - zo 2100u

 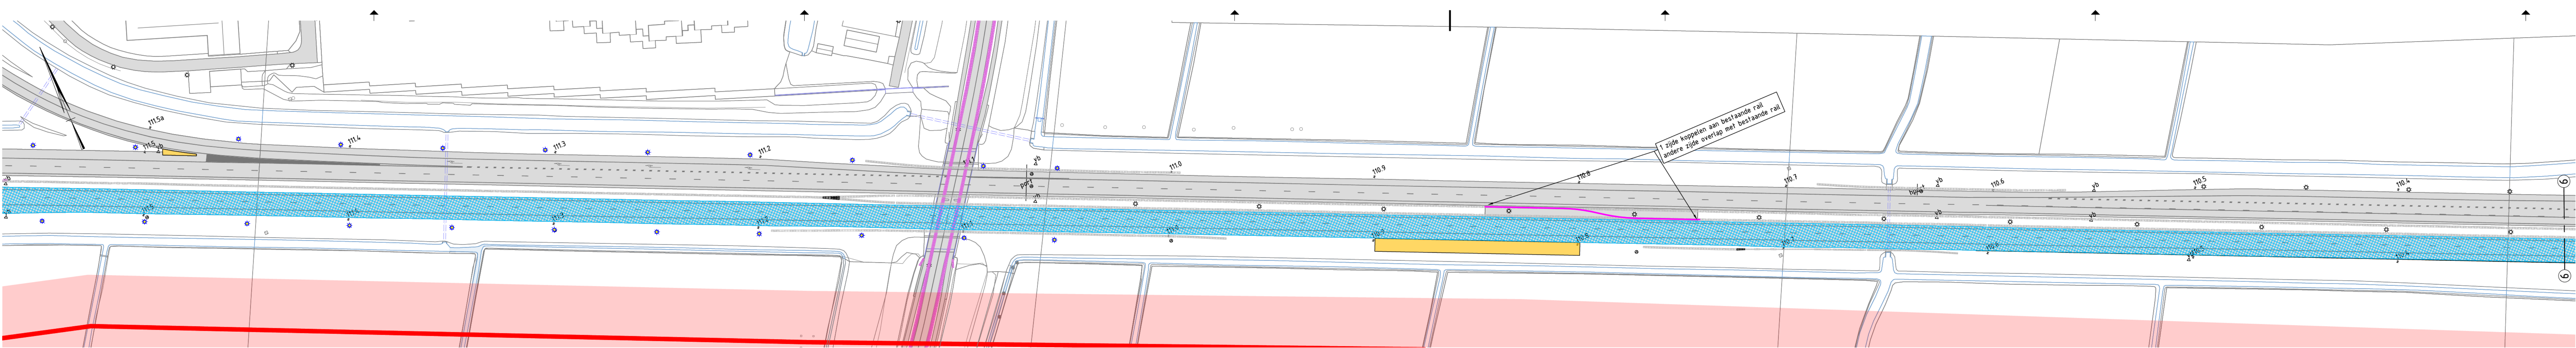

Legenda

- Werkruimte
- Gesloten wegvak
- Tijdelijke verharding
- Tijdelijke markering
- Verkeersborden (retroreflecterend, klasse II)
- Geledebaken h=10m
- Geleidebarrier (Safeguard)
- Geleidebarrier (Halfsma Beton)
- Geleidebarrier (T3 barrier)
- Vrije ruimte
- Hoogspannings tracé
- Tijdelijke lichtmasten
- In- / uitvoegen werkverkeer
- Locatie Google Maps

Conflicterende DUV-bebording afpalen/afdraaien
Conflicterende Nbd-bebording afpalen indien werkzaamheden > 24uur

0.1	29-04-2025	Eerste uitgave				
versie	datum	omschrijving	opsteller	gecontroleerd	geautoriseerd	vroeggezien
Heijmans Wegspecialismen Afd. Verkeerstechneken						
Grafieken 61 5248 JT Boender			Postbus 365 5201 AT 't Hertogenbosch		T +31 (0)75 543 58 11	
					Deelnemer	
					Tekennummer	
					Schaal	
					Formaat	
					Bl.	
					Samen	
					Tekennummer	
					Versie	
ROK VK ON						
A73 knp. Neerbosch - knp. Ewijk						
t.b.v. opbouw systeem - HRL dicht						
Weekend 34 - vr 21:00u - zo 21:00u						