




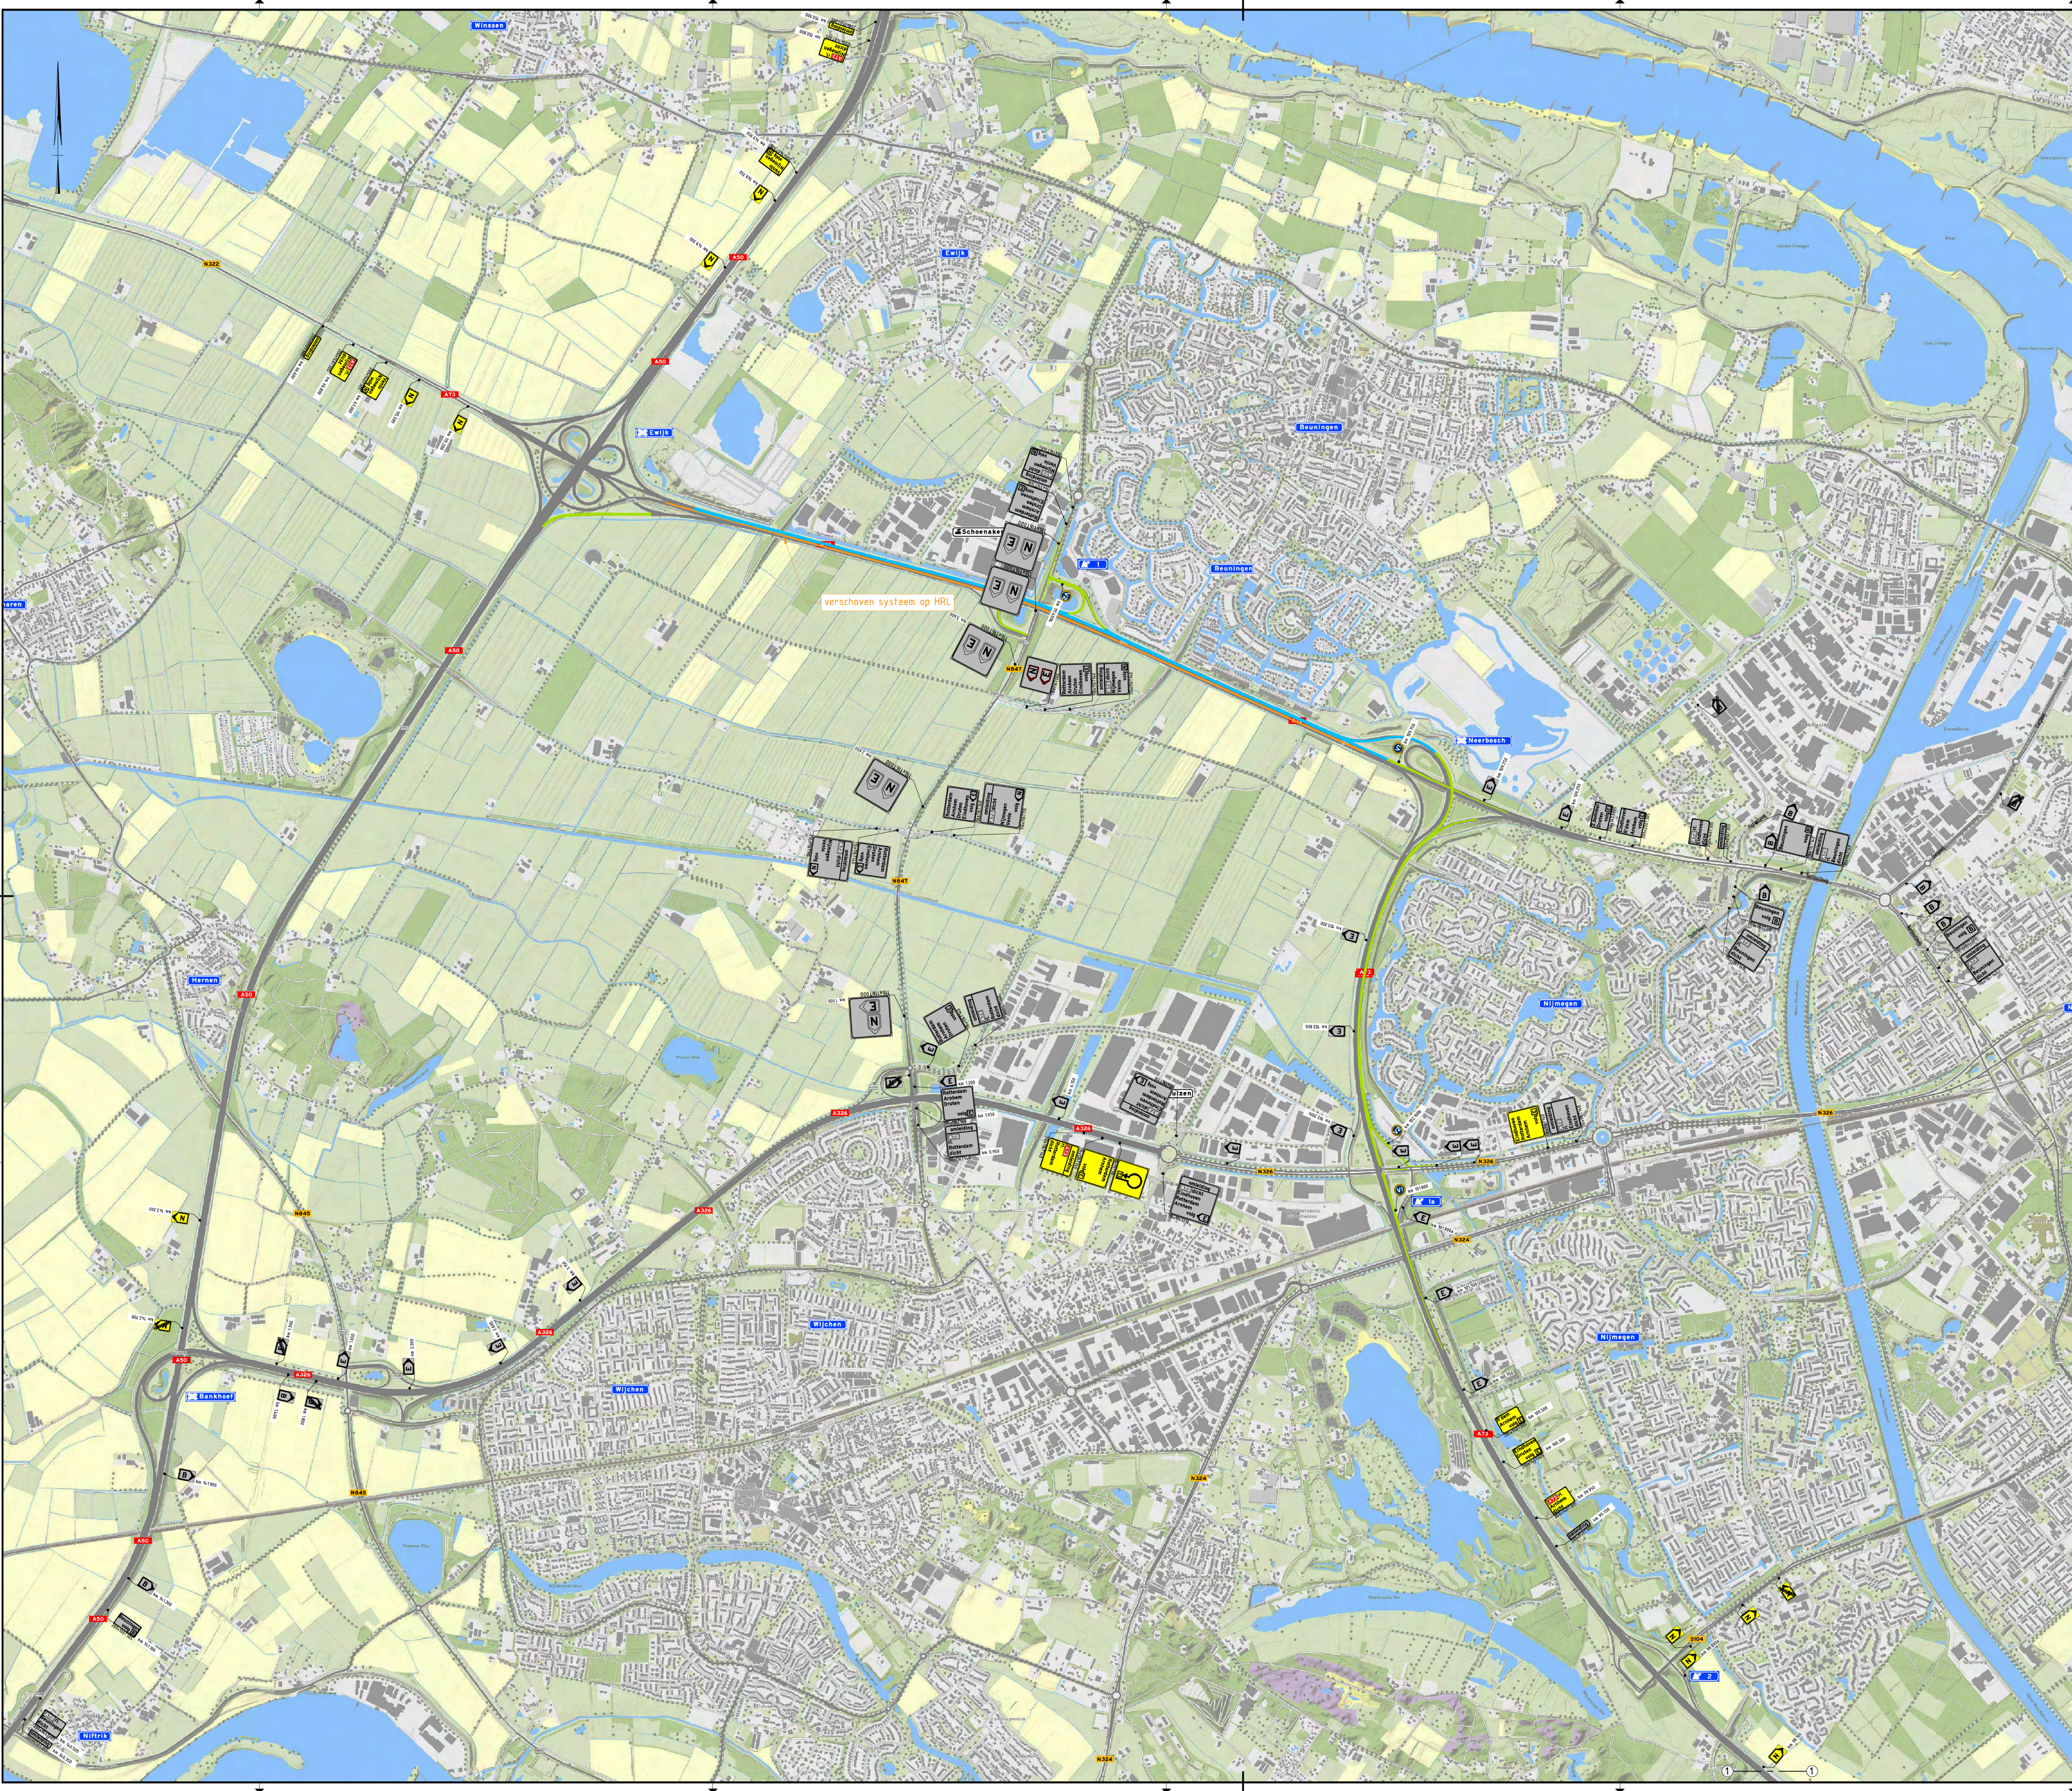

Adviesroute t.h.v. Haps (5)

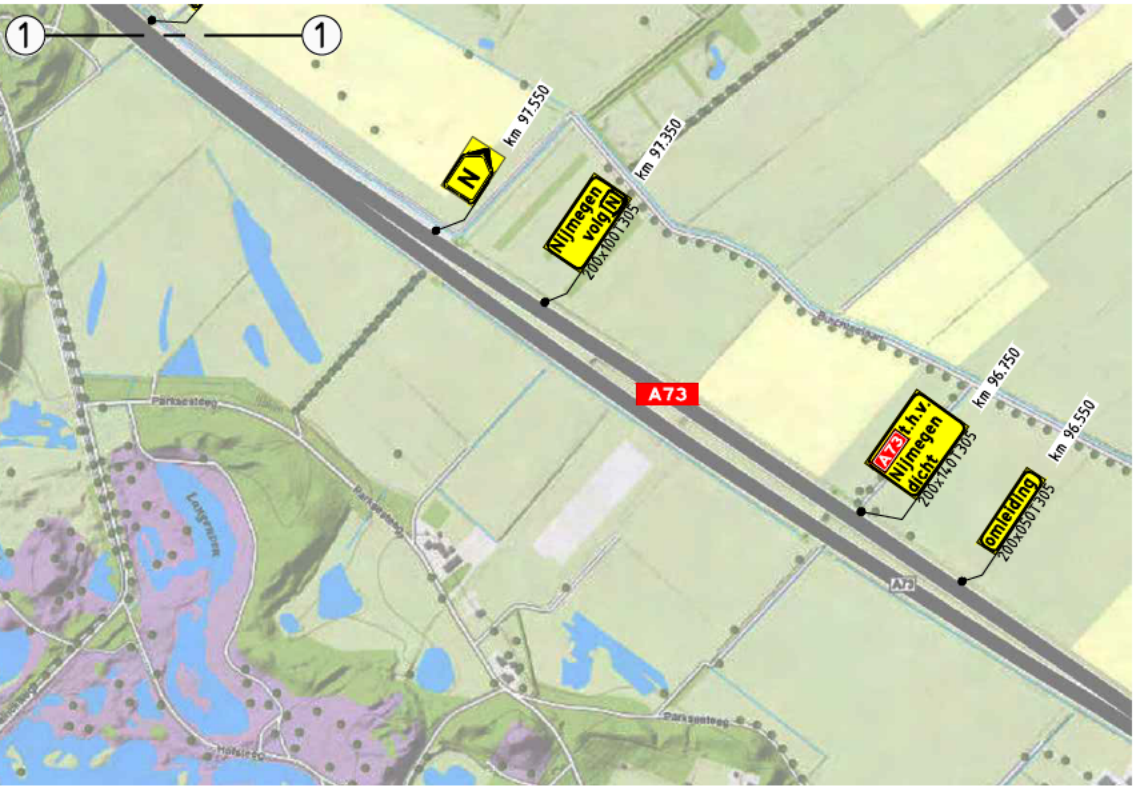

Vooraankondiging(en):

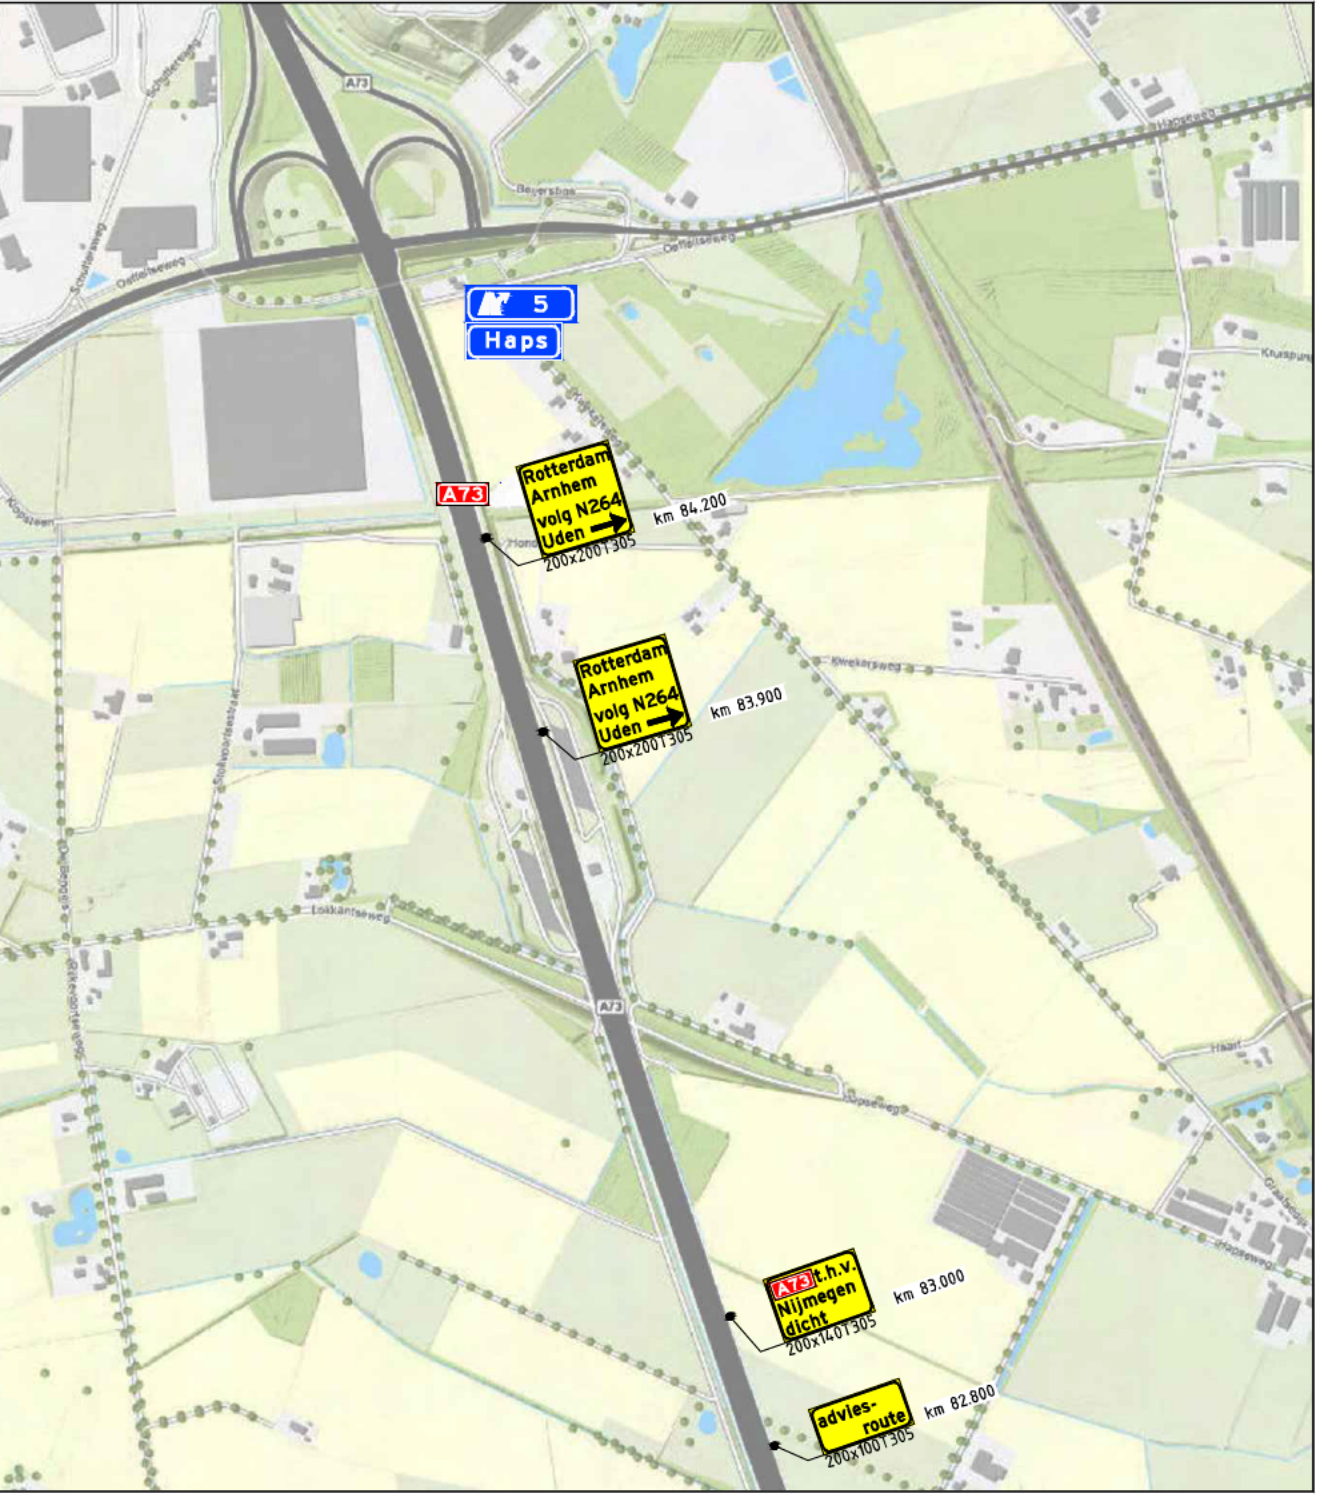

Legenda

- Werkruimte
- Gesloten wegvak
- omleiding - Omleidingsroute
- omleiding - Bestaande omleidingsroute uit voorgaande fase

Conflicterende RVV-bebording afplakken/afdraaien

Conflicterende NBD-bebording afplakken indien werkzaamheden > 24uur

0.1	28-04-2025	Eerste uitgave	Opsteller	Gescreefd	Gescreefd	Vrijgegeven
Heijmans Wegspecialismen Afd. Verkeersstechnieken						
Grafiekblad 07 5248-21 Beuningen			Postbus 765 5201 AT 's-Hertogenbosch		T +31 (0)73 543 58 73	
ROK VK ON			Tekeningsnr		G025-OML-A73-161	
A73 knp. Neerbosch - knp. Ewijk			Projectnummer		G 0234-02 2.4200.83.3810	
t.b.v. afbouw systeem - HRR dicht			Schaal		nvt	
Weekend 41 - vr 21:00u - ma 05:00u			Formaat		A0	
			In		1 Maat, Maat nr. 1	
			Tekeningsnr		G025-OML-A73-161	
			Versie		0.1	