

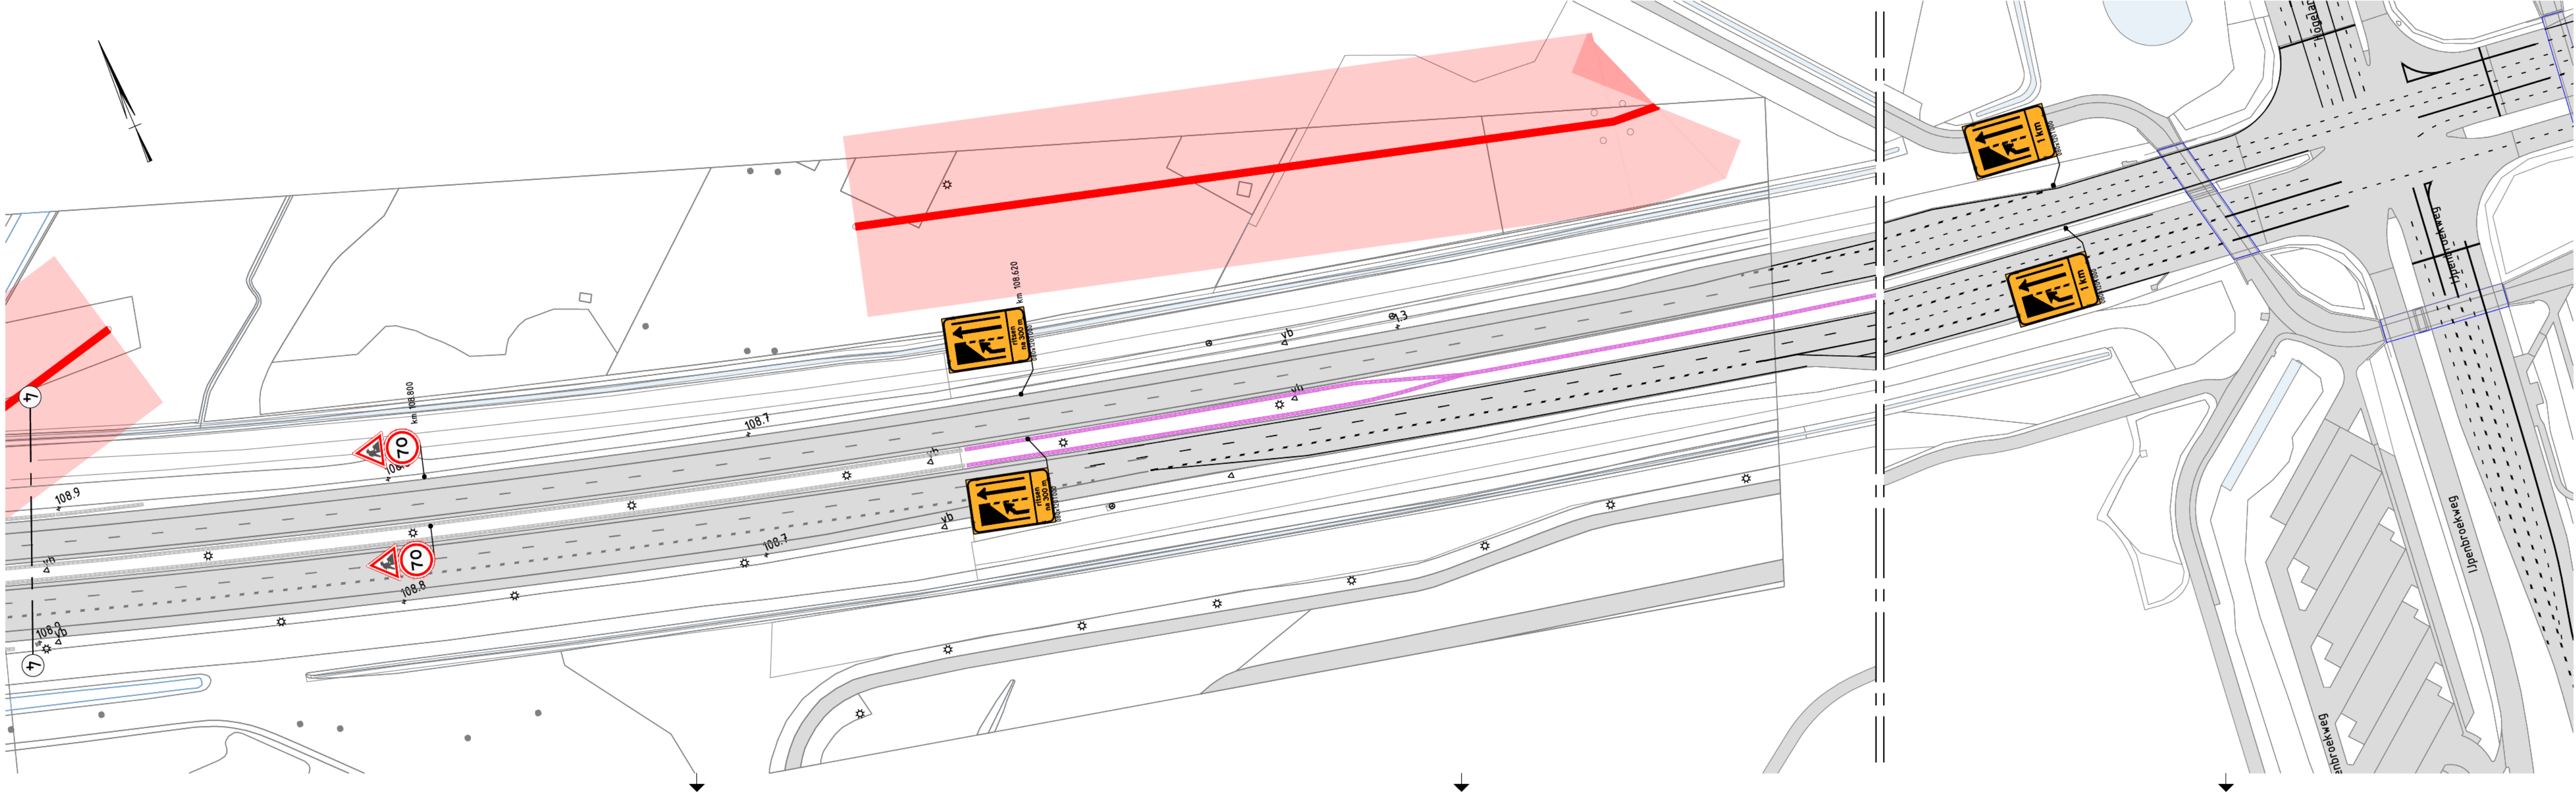
 


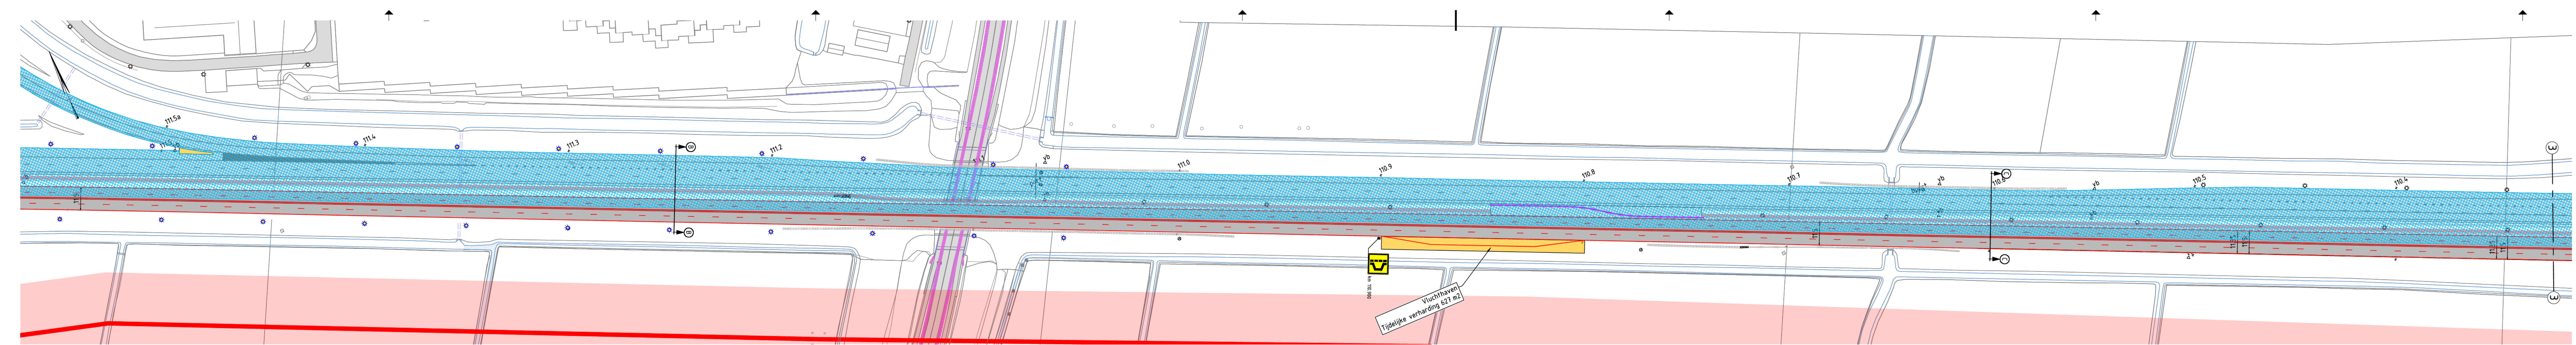

DOORSNEDEN
SCHAAK 1:100

DOORSNEDEN
SCHAAK 1:100

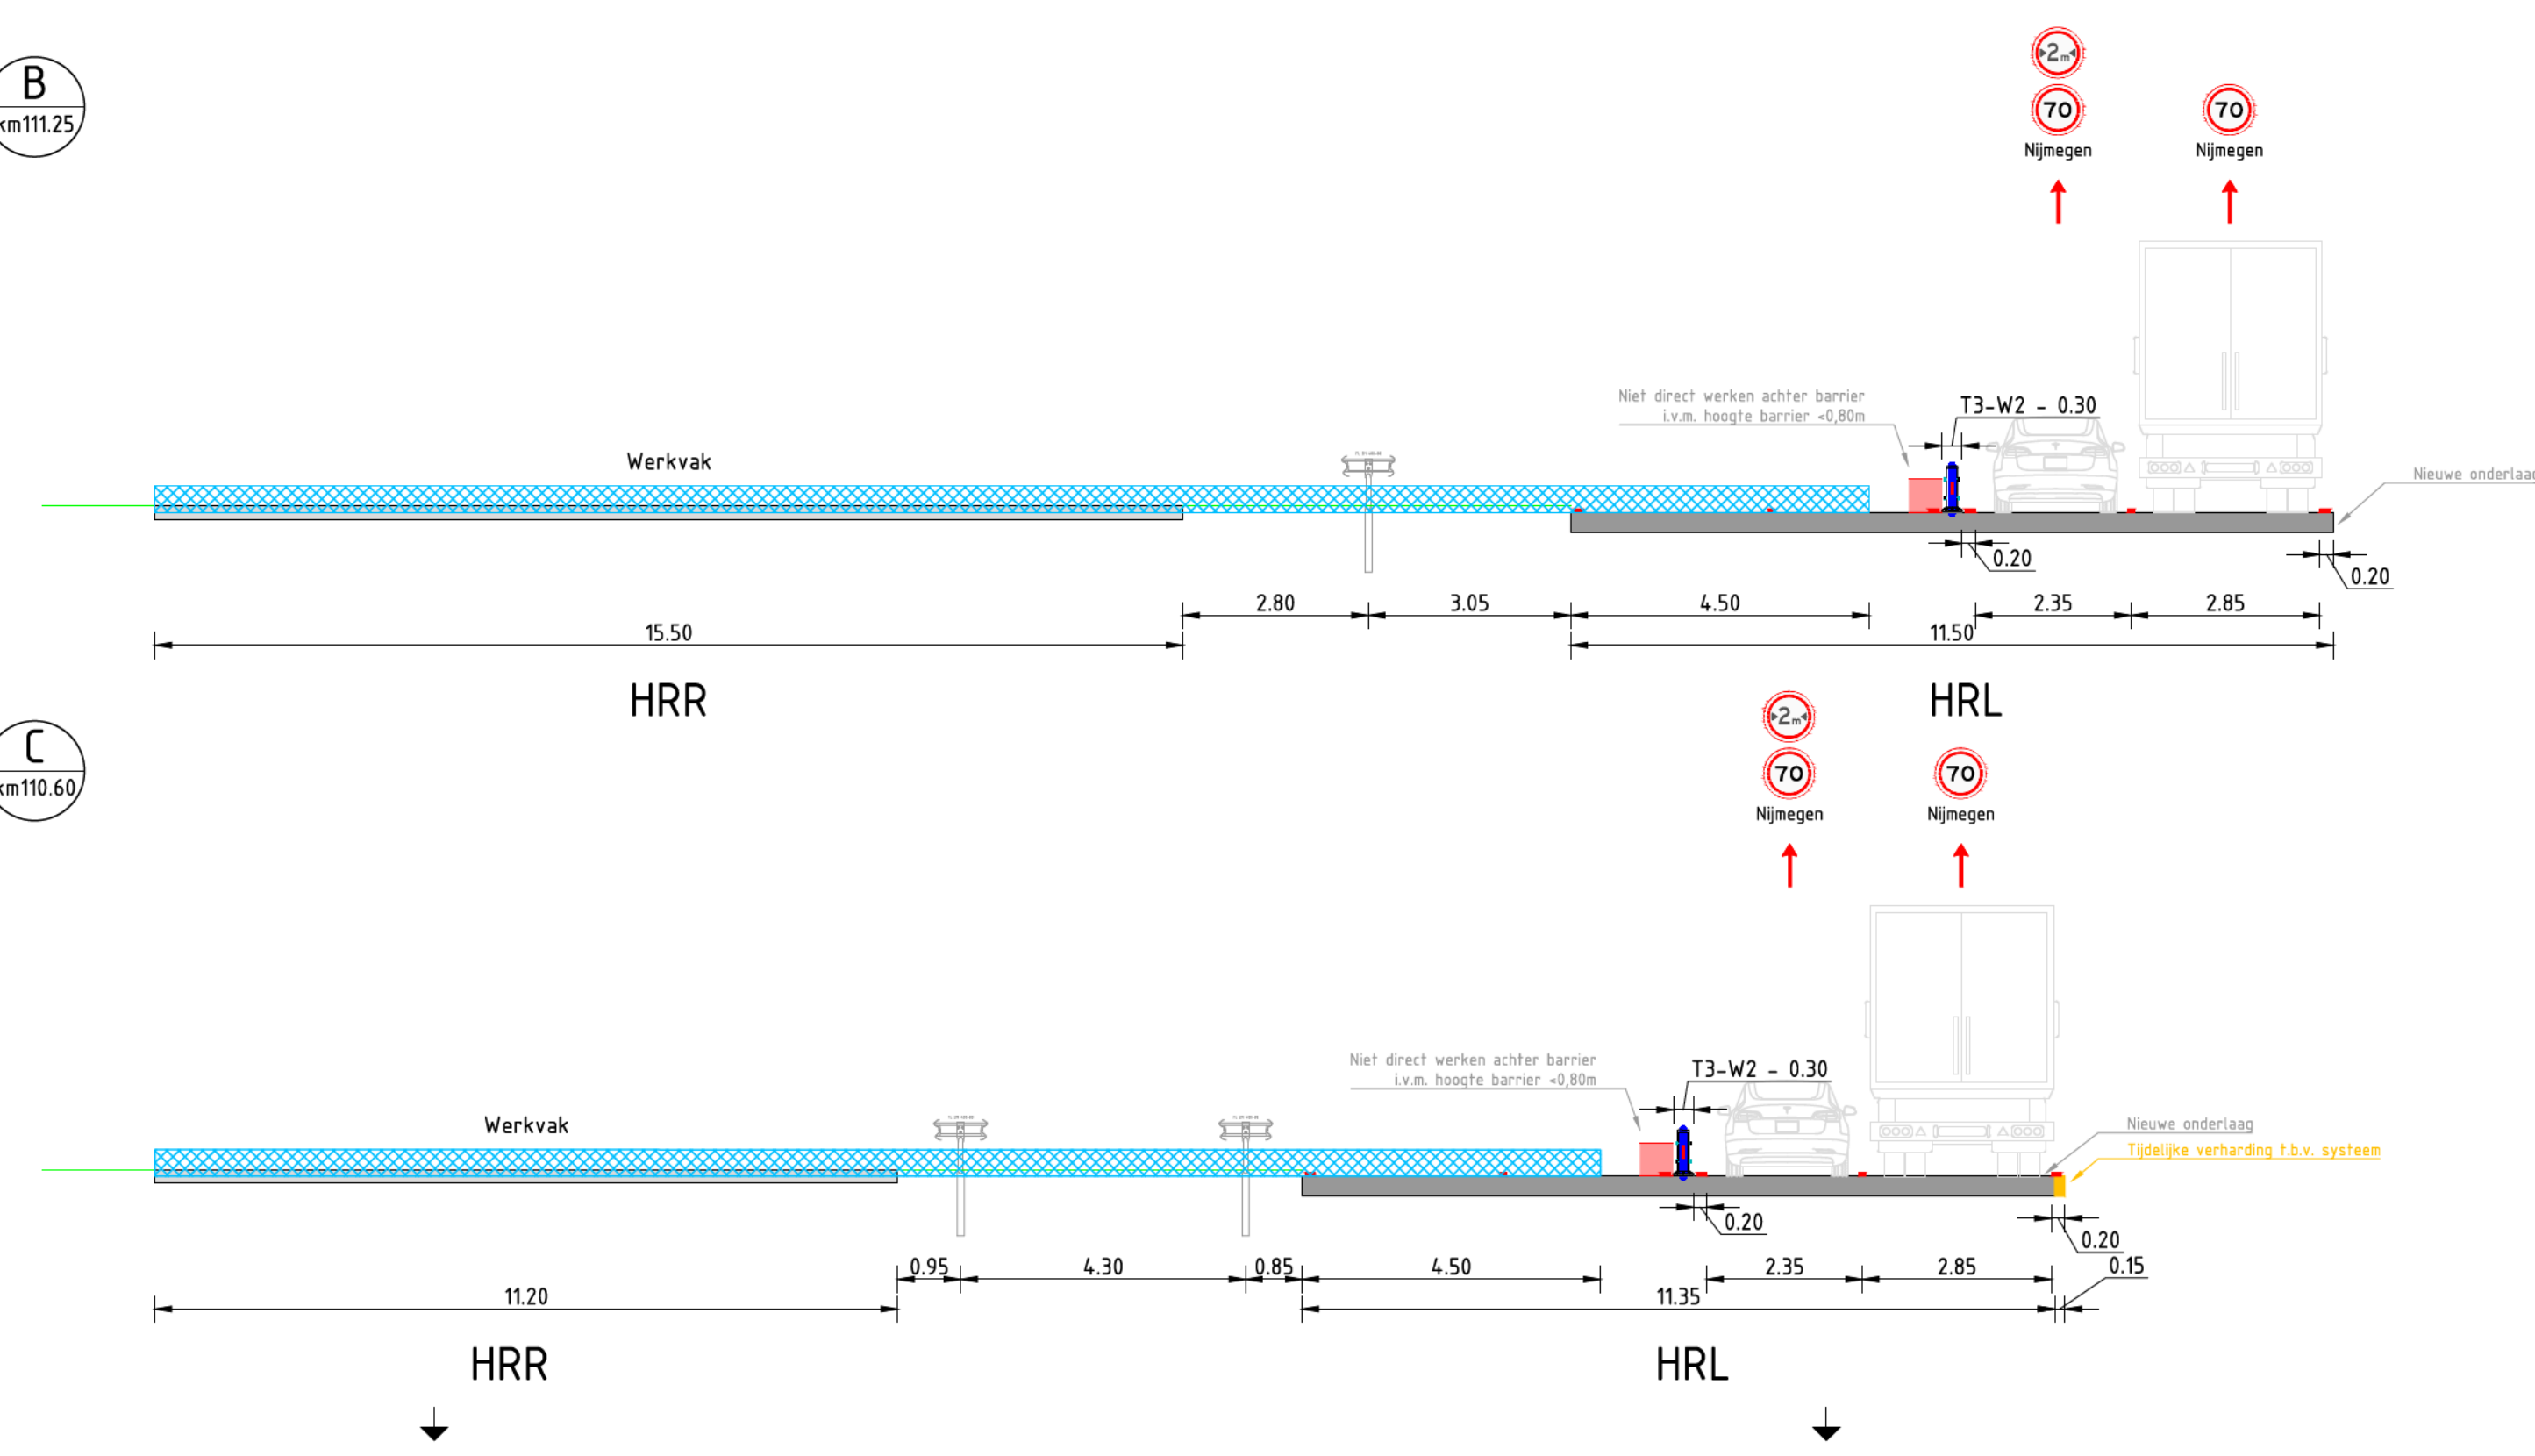

- Legenda**
- Werkruimte
 - Gesloten wegvak
 - Tijdelijke verharding
 - Tijdelijke markering
 - Verkeersborden (reflectoriserend, klasse III)
 - Geleidebaken h=1.0m
 - Geleidebarrier (Safeguard)
 - Geleidebarrier (Mitsuna Beton)
 - Geleidebarrier (T3 barriër)
 - Vrije ruimte
 - Hoogspannings tracé
 - Tijdelijke lichtmasten
 - In- / uitvoegen werkverkeer
 - Locatie Google Maps
- Conflicterende RVV-beoordeling afplakken/afdraaien
Conflicterende NBB-beoordeling afplakken indien werkzaamheden > 24 uur

0.1	30-04-2025	Eerste uitgave	Opsteller	Gecontroleerd	Goedgekeurd	Verreken
Heijmans Wegspecialismen Afd. Verkeerstechneken						
heijmans						
Gedrukt op: 30-04-2025						
Projectnummer: G.0234.02.2.4.200.83.3010						
Formaat: A3						
In: 4. Maat: A3						
Versie: 0.1						
Rok VK ON						
A73 knp. Neerbosch - knp. Ewijk						
t.b.v. afbouw systeem - HRR dicht						
Weekend 41 - vr 21:00u - ma 05:00u						

Gedrukt op: 30-04-2025
Rok VK ON
A73 | knp. Neerbosch - knp. Ewijk
t.b.v. afbouw systeem - HRR dicht
Weekend 41 - vr 21:00u - ma 05:00u

