

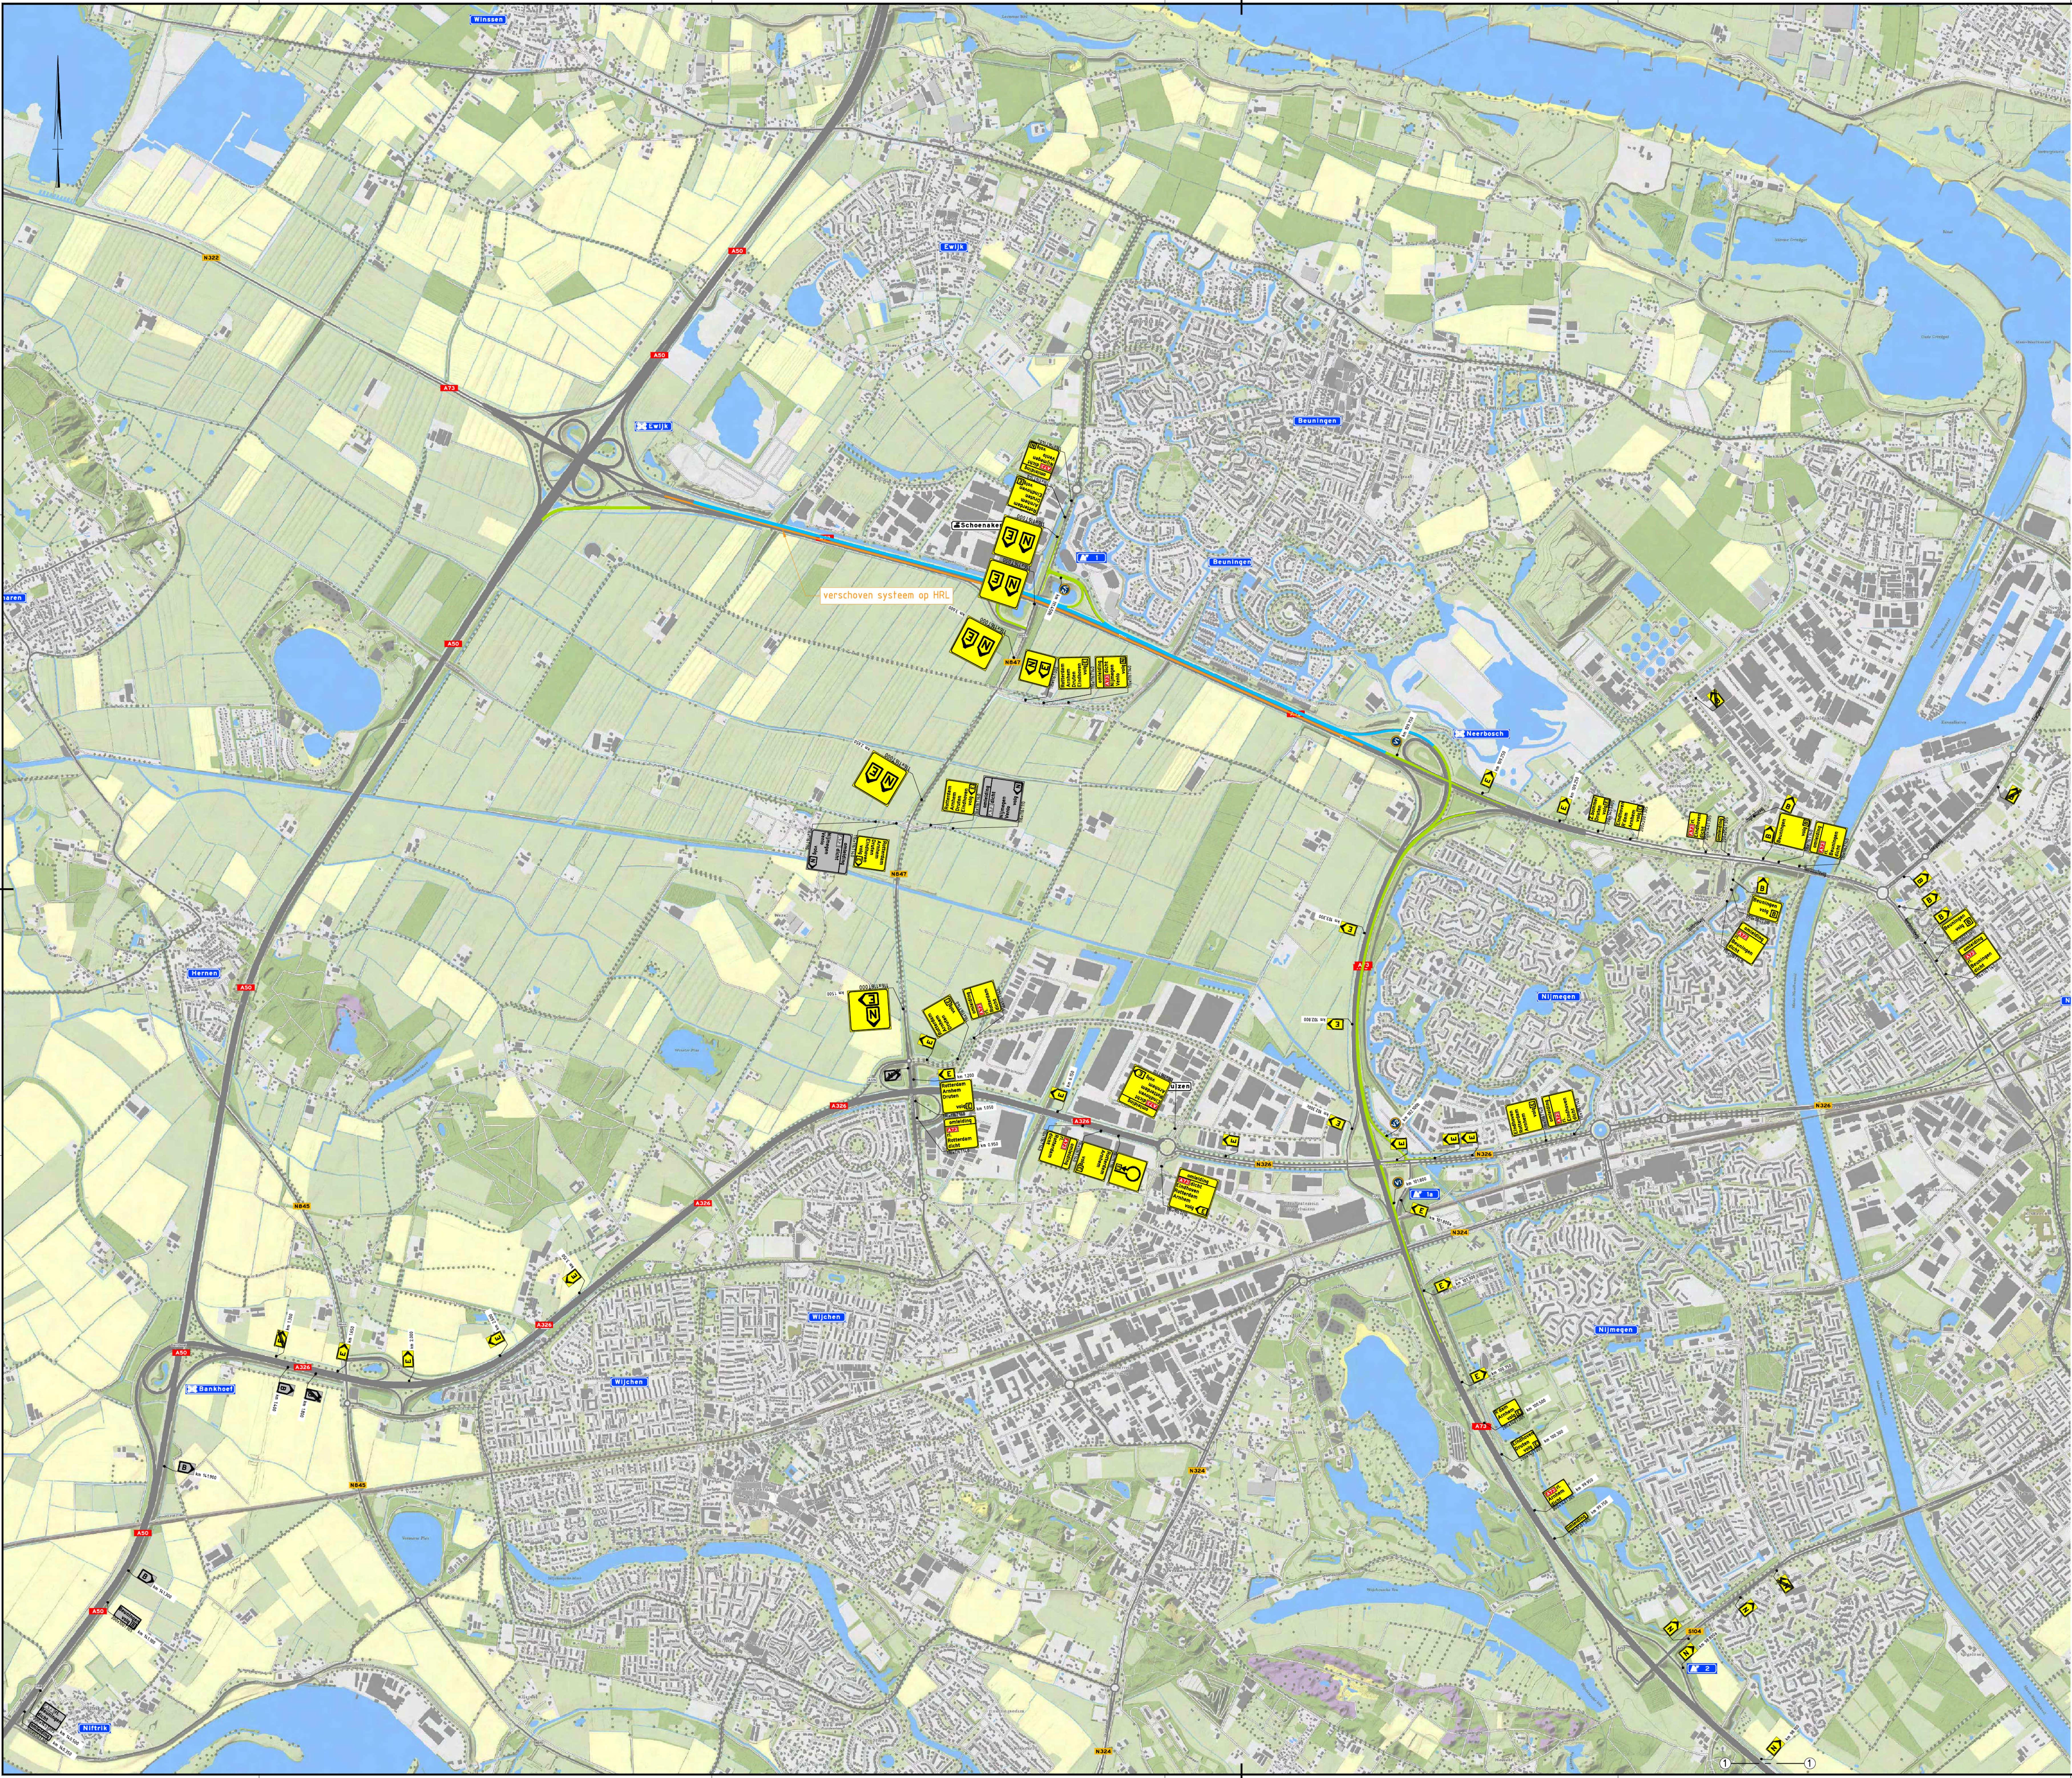


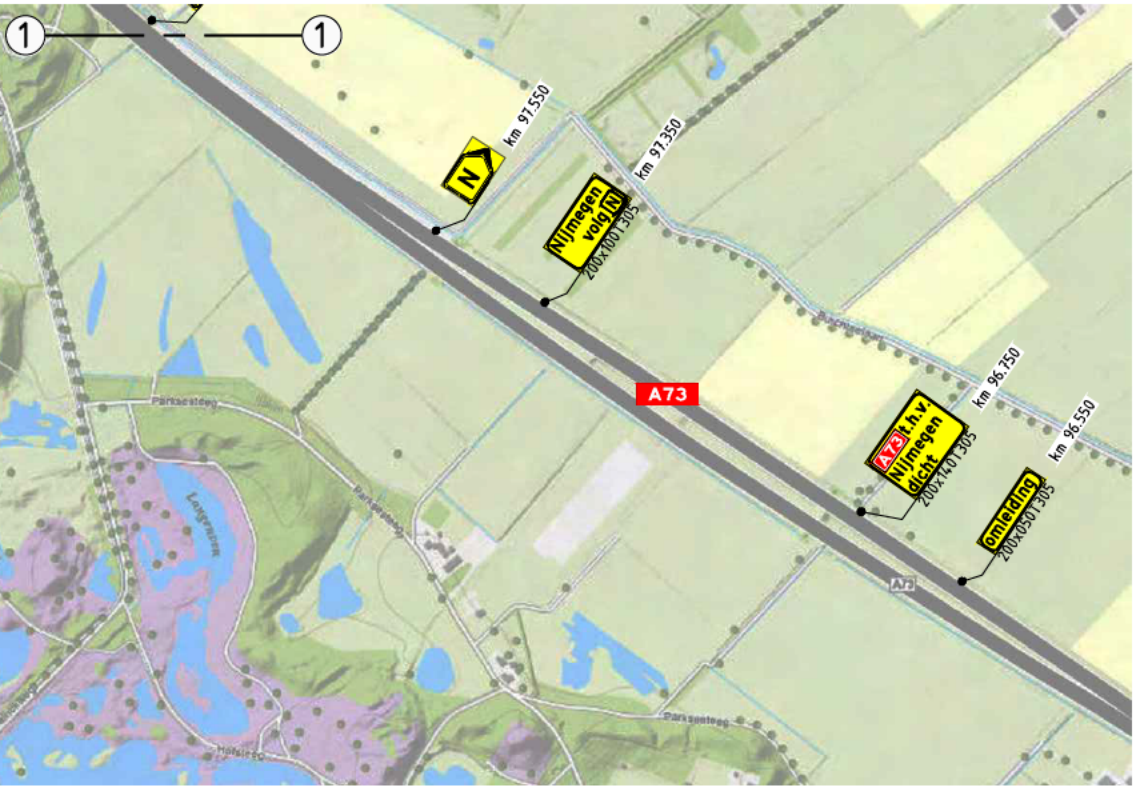

Adviesroute t.h.v. Haps (5)

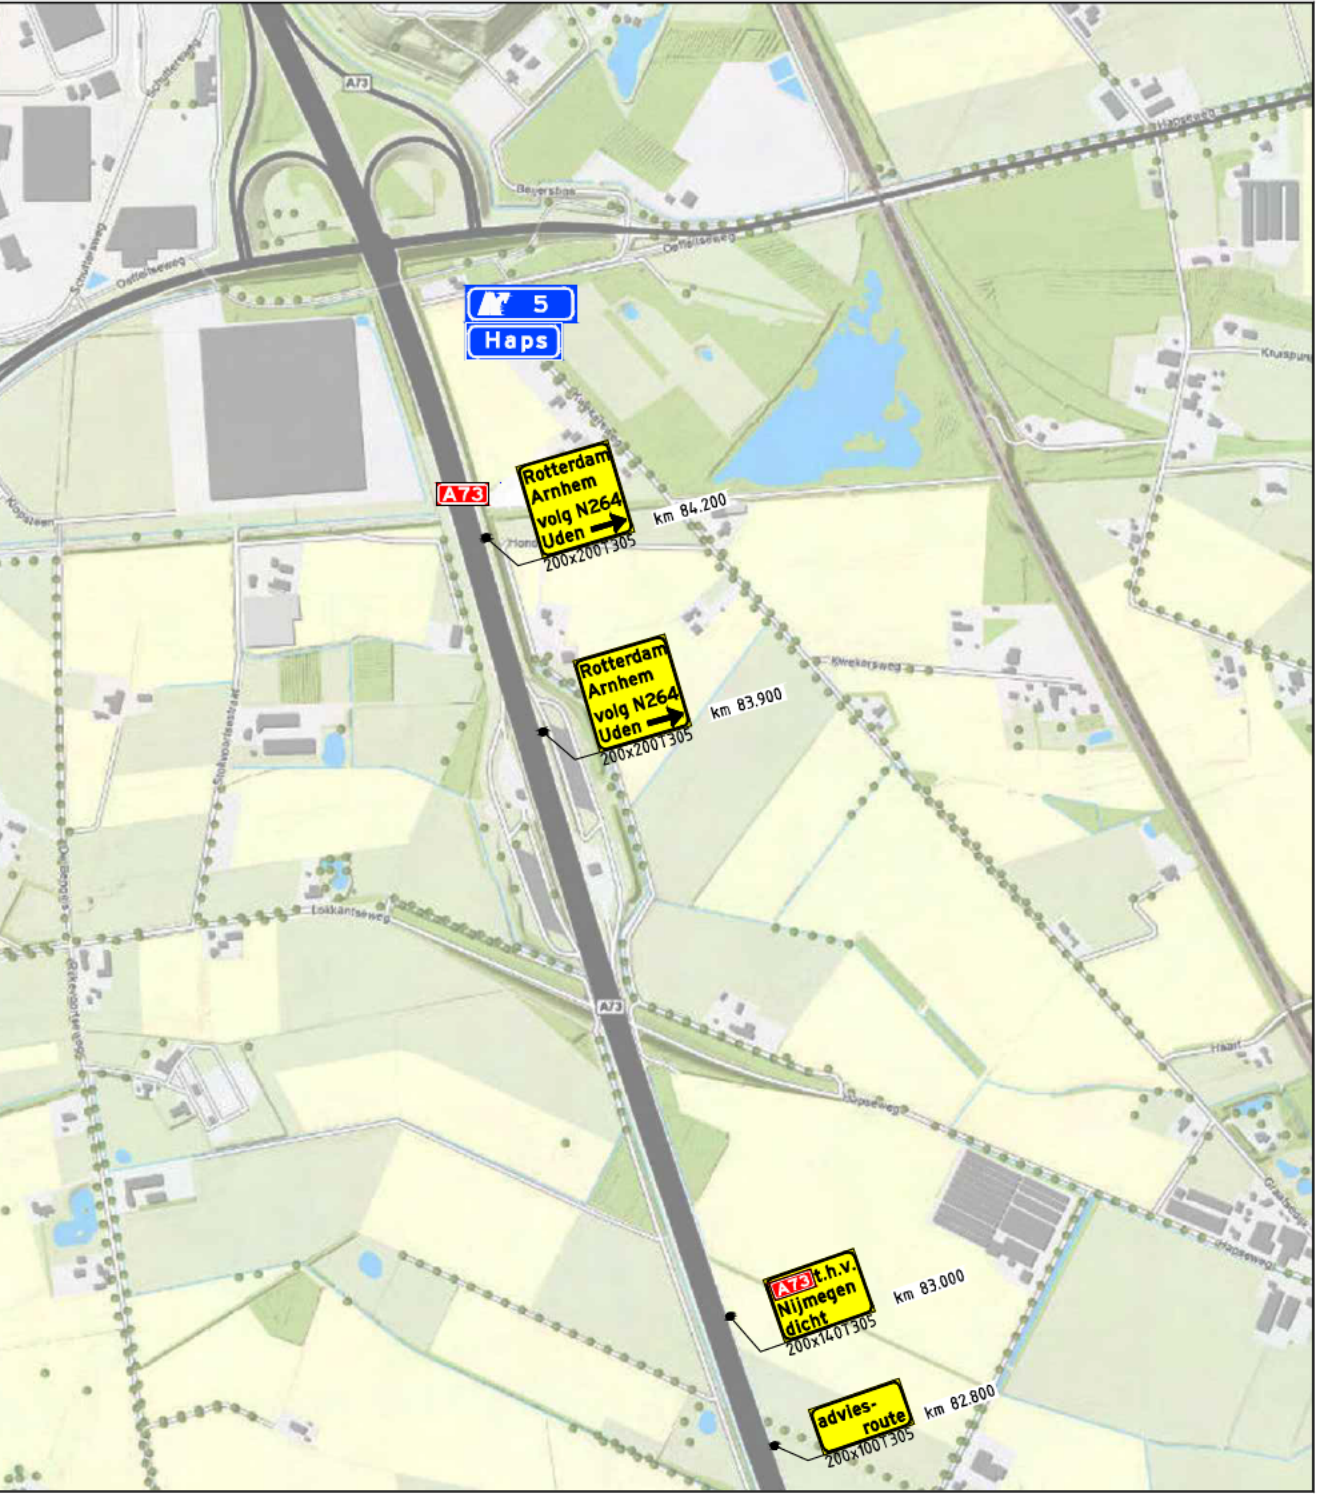

Vooraankondiging(en):

- V1 = Rijksweg
Van DATUM
Van DATUM
- V2 = Rijksweg
Van DATUM
Van DATUM

Legenda

- Werkruimte
- Gesloten wegvak
- omleiding - Omleidingsroute
- omleiding - Bestaande omleidingsroute uit voorgaande fase

Conflicterende RVV-bebording afplakken/afdraaien
Conflicterende NBD-bebording afplakken indien werkzaamheden > 24uur

0.1	28-04-2025	Eerste uitgave	Opsteller	Gescreefd	Gescreefd	Vrijgegeven
Heijmans Wegspecialismen Afd. Verkeerstechnieken			heijmans			
Grafiek 67 5248 JI Beuningen			Tekeningsnummer G.0234.02.2.4200.83.3810			
Postbus 765 5201 AT 's-Hertogenbosch			Schied RVT			
T +31 (0)73 543 58 73			Formaat A0			
			In 1 Maat: Maat nr. 1			
			Tekeningsnummer G025-OML-A73-102			
			Versie 0.1			

ROK VK ON
A73 | knp. Neerbosch - knp. Ewijk
t.b.v. opbouw systeem - HRR dicht
Weekend 36 - zo 21:00u - ma 05:00u