


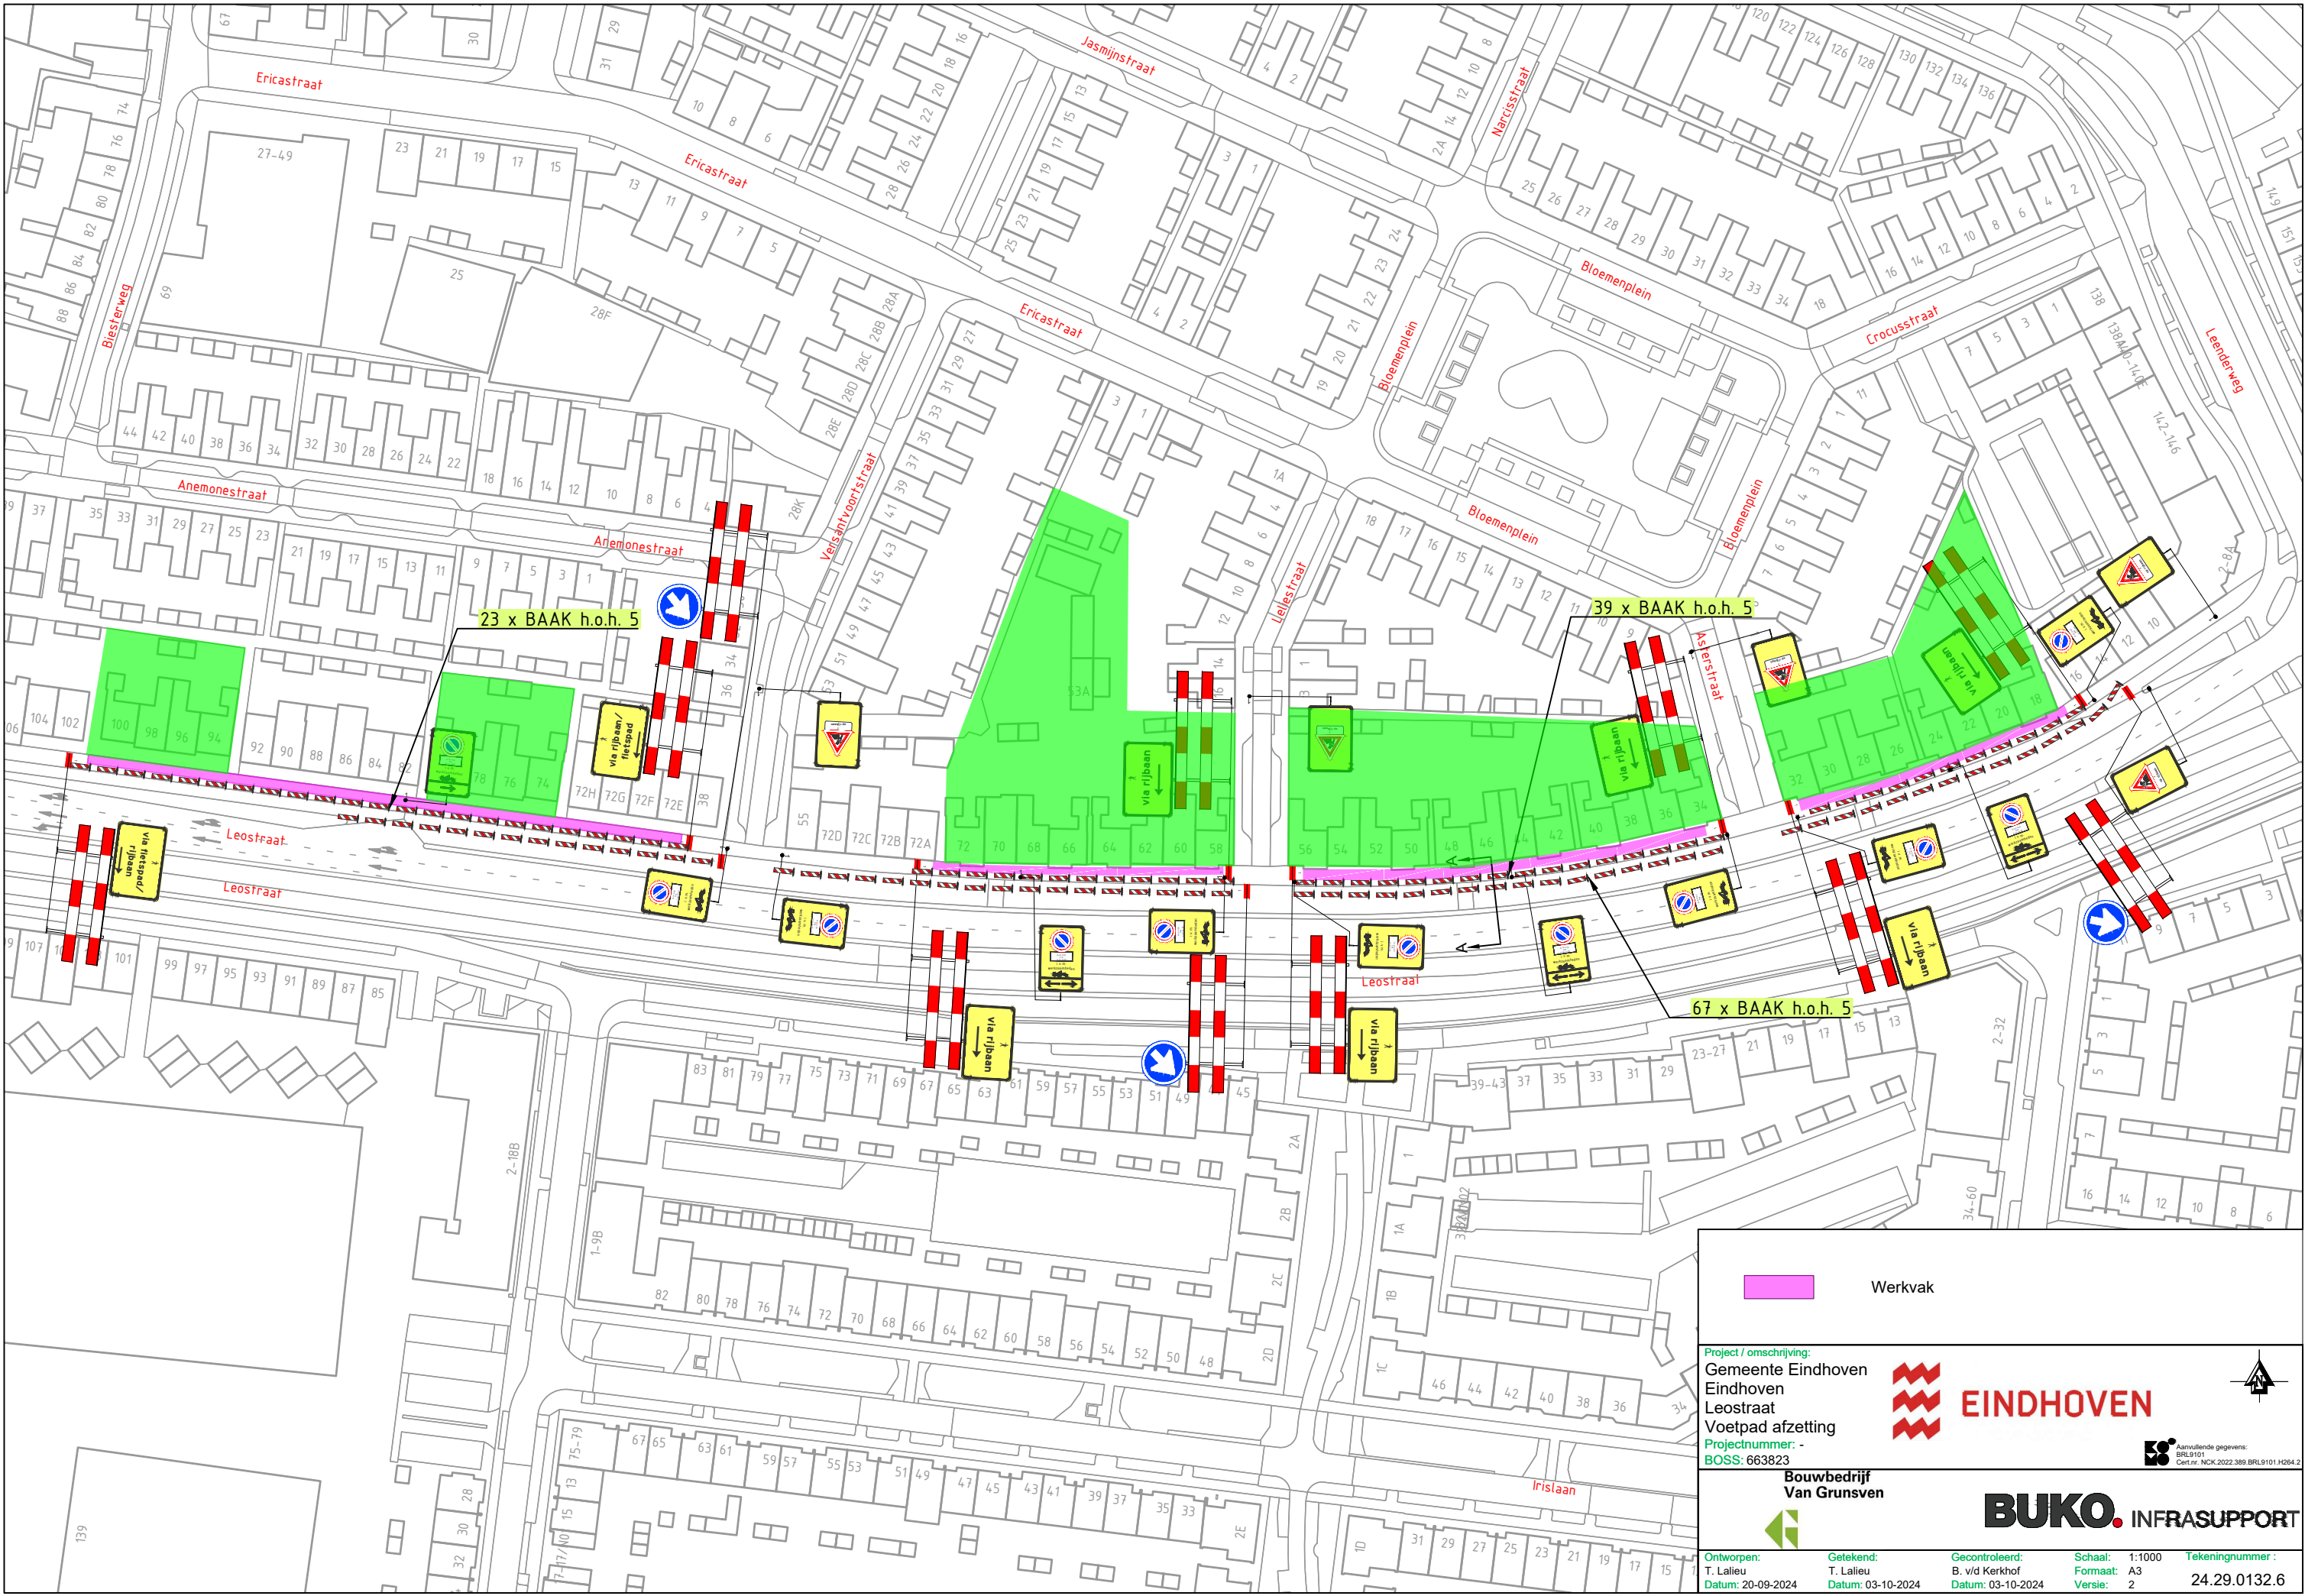

Werkvak

Project / omschrijving:
Gemeente Eindhoven
Leestraat
Voetpad afzetting
Projectnummer: -
BOSS: 663823



EINDHOVEN



Bouwbedrijf
Van Grunsven



BUKO. INFRA SUPPORT

Ontworpen:
T. Lalleu
Datum: 20-09-2024

Getekend:
T. Lalleu
Datum: 03-10-2024

Gecontroleerd:
B. v/d Kerkhof
Datum: 03-10-2024

Schaal: 1:1000
Formaat: A3
Versie: 2

Tekeningnummer:
24.29.0132.6