


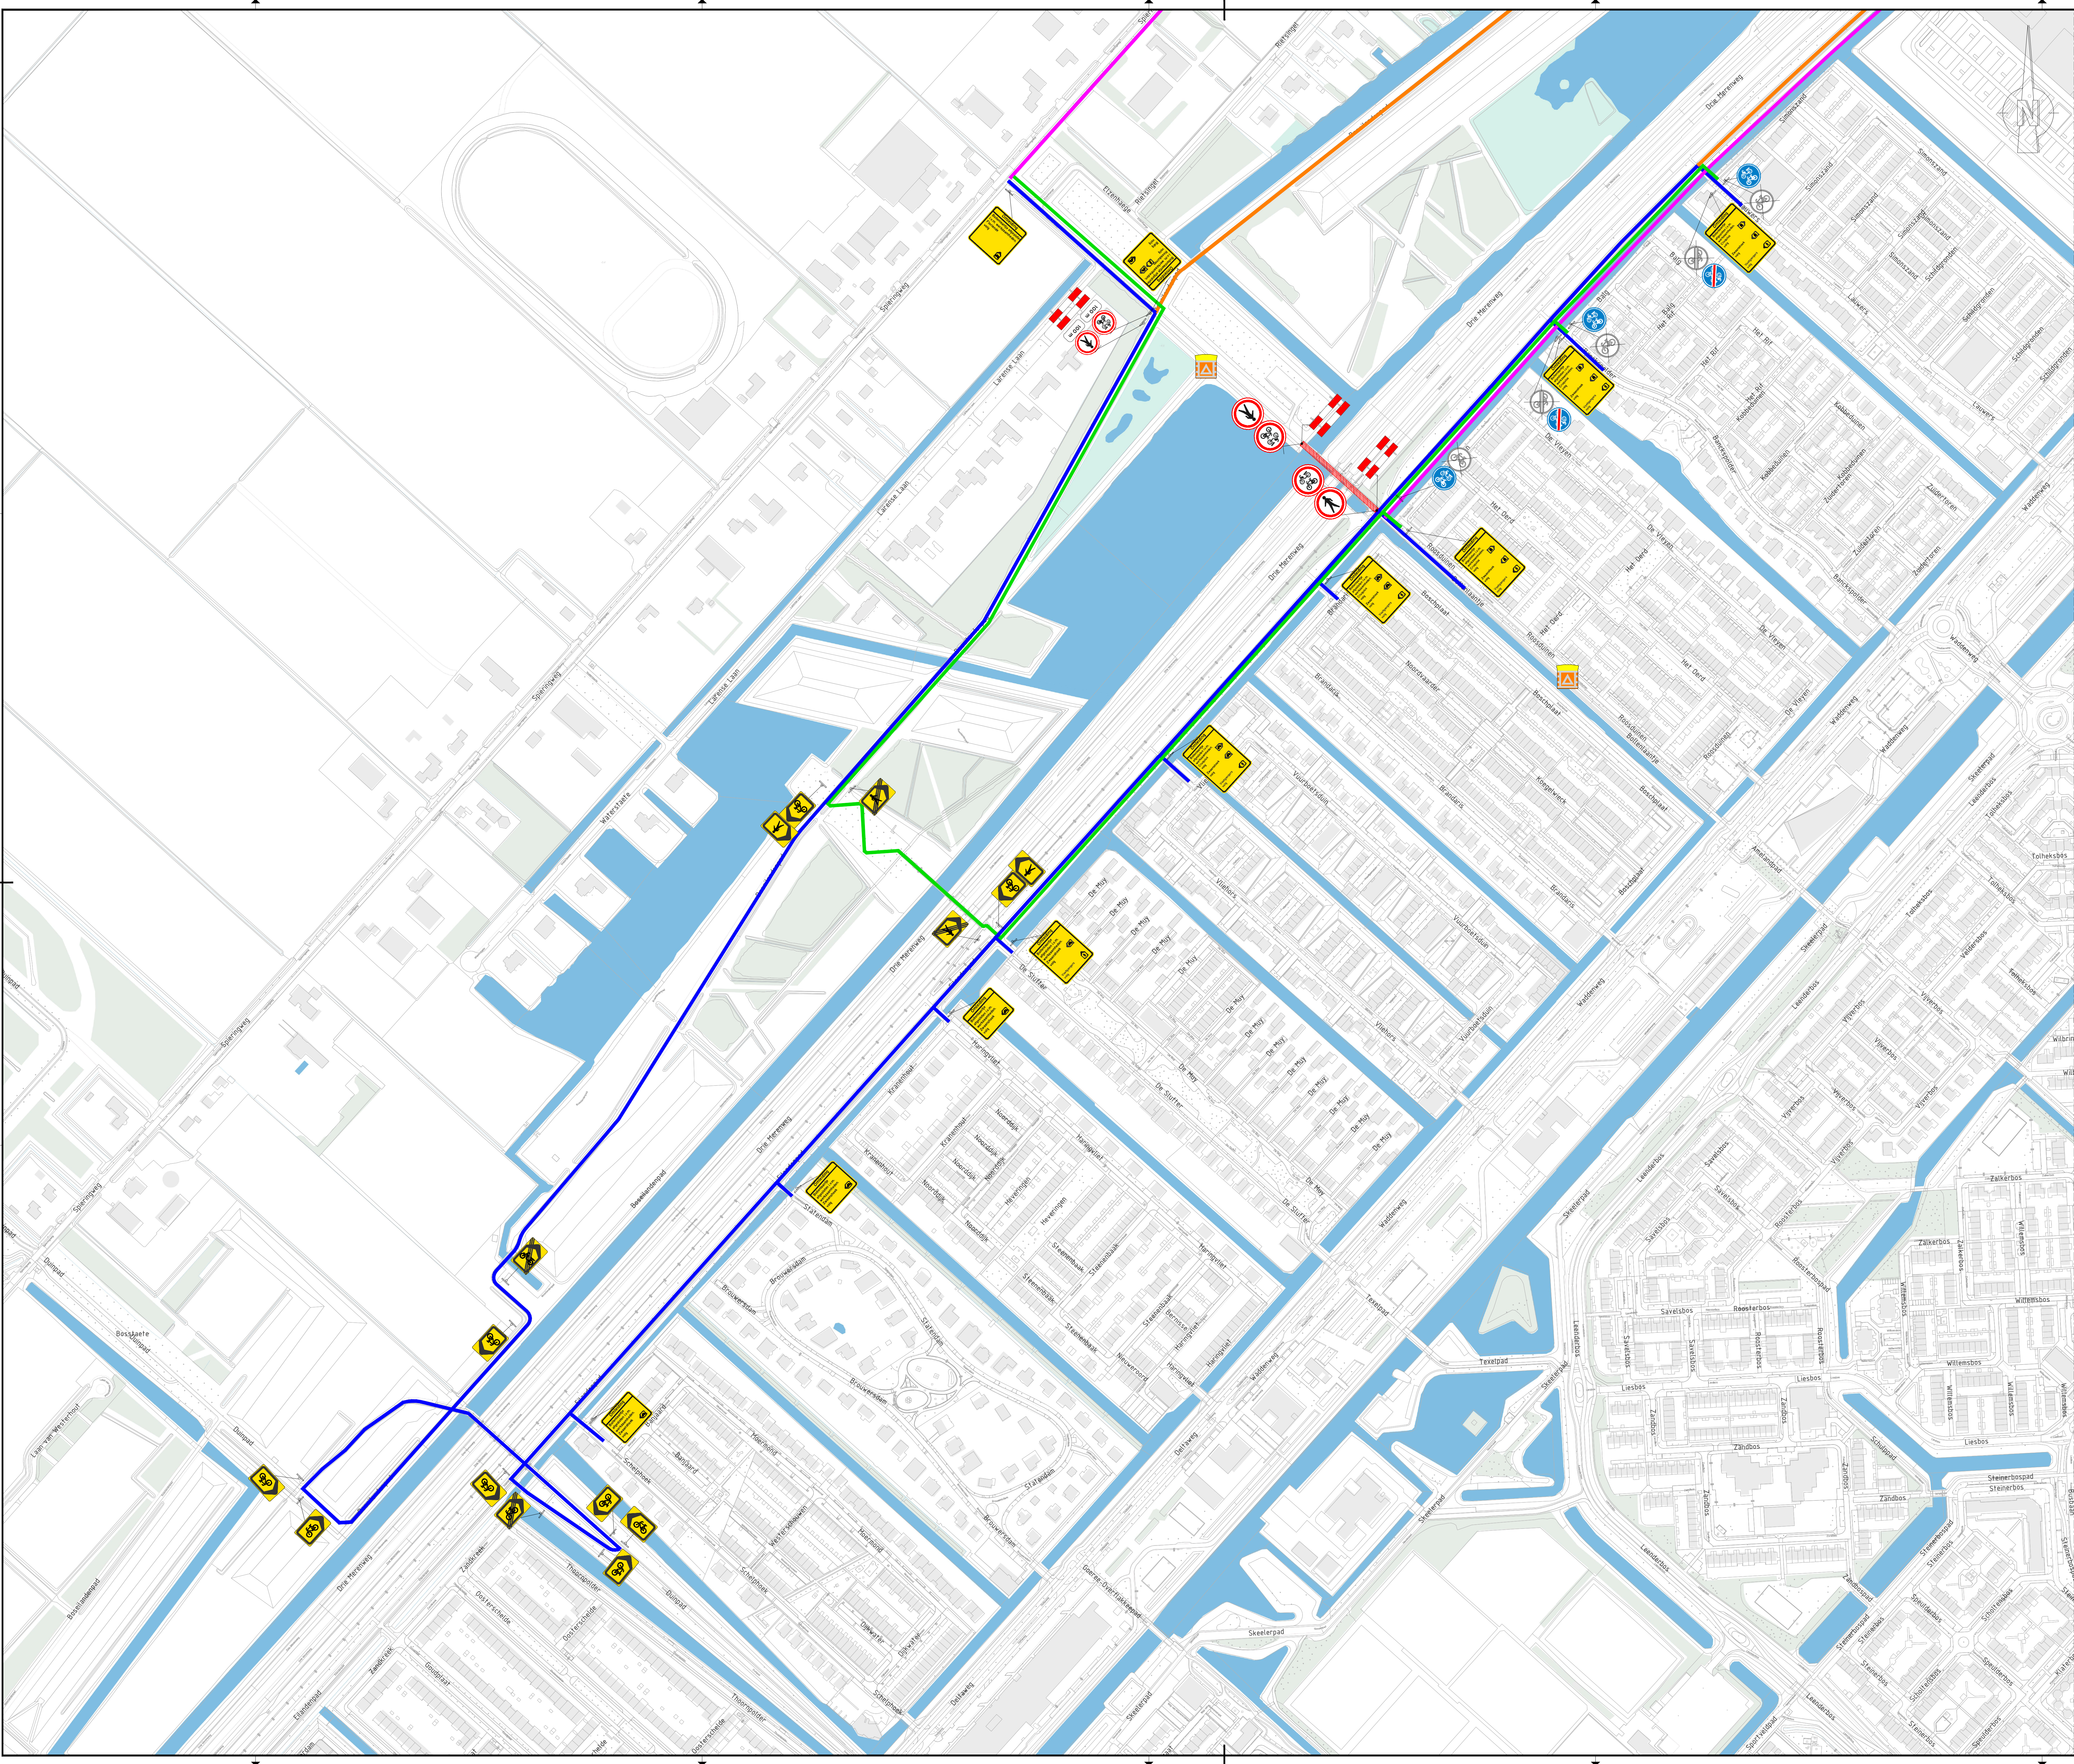


VERKLARING

- Schrikhek (werk in uitvoering)
- Bouwtrein
- Omlidingsbord
- Einde omlidingsbord
- Voorankondigingsbord
- Fietspadbord verwijderen
- gesloten voor fietsen en bromfietsers (C15)
- gesloten voor voetgangers (C16)
- Fiets/bromfietspad aanbrengen (G12a)
- Verkeersregelaar t.b.v. bouwverkeer
- Omlidingsroute voor fietsers en snorfietsers (lichting Cruquius)
- Omlidingsroute voor fietsers en snorfietsers (lichting Zwaanshoek)
- Omlidingsroute voor voetgangers
- Omlidingsroute voor bromfietsers

BIJBEHORENDE TEKENINGEN 9102

- Tekeningnummer: Omschrijving
- 9101 - Overzichtstekening omlidingsroutes
 - 9102 - Detailtekening II - Afsluiting en omlidings
 - 9103 - Overzichtstekening voorankondiging

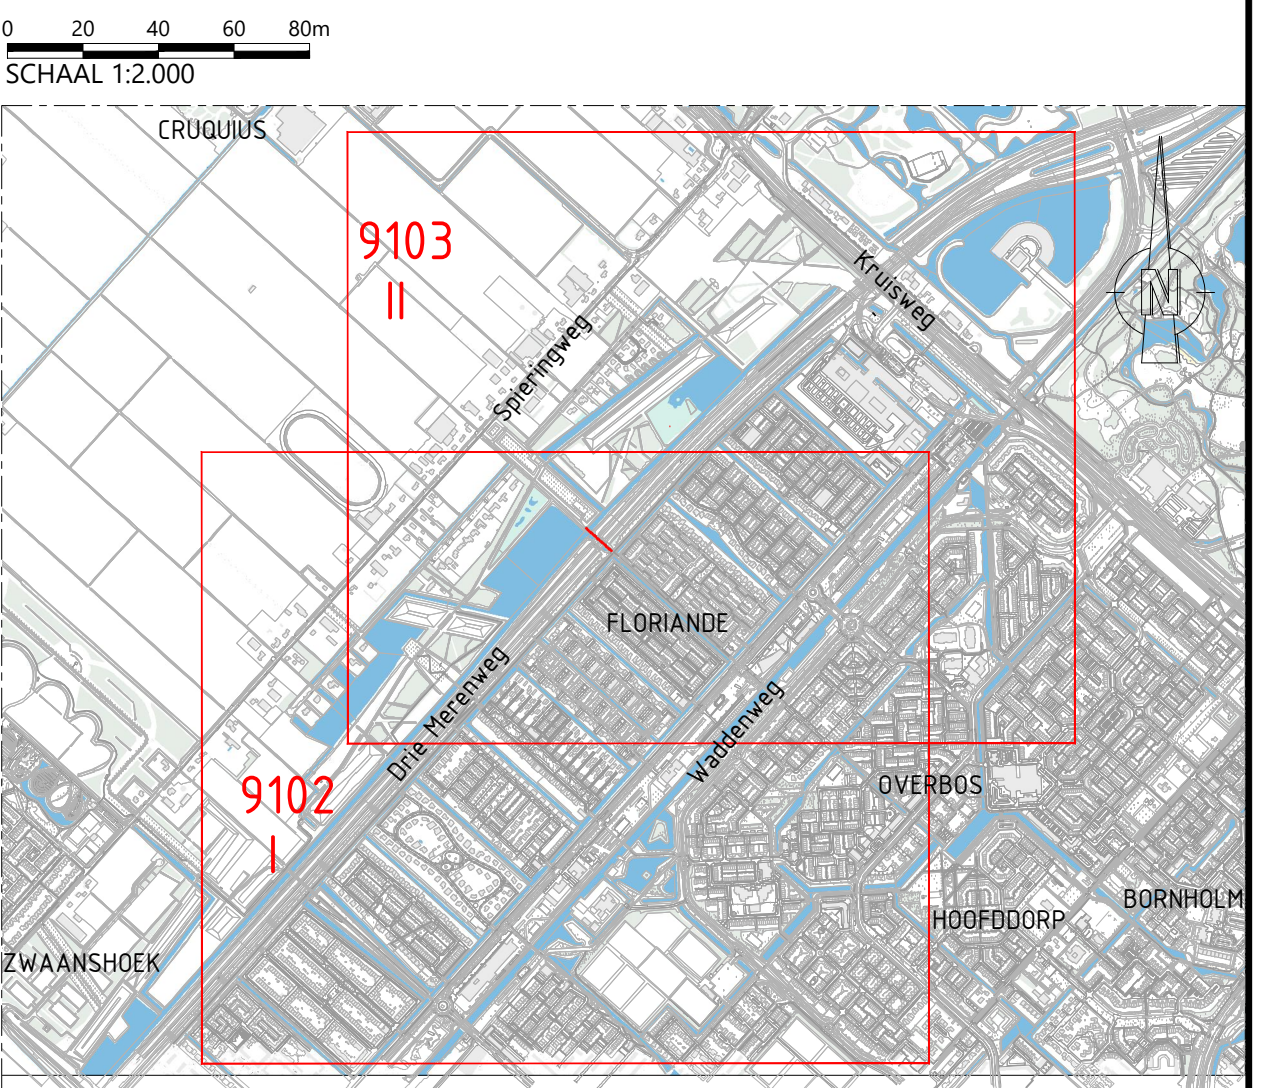

Witteveen

Bos

Wijz. Getekend Datum Omschrijving

A R. Immink 03-12-2024 Opmerking: versie met omlidingsborden

C

Opdrachtgever

Gemeente Haarlemmermeer

Project

Vervangen damwand Bollenlaantje te Hoofddorp

Verkeersmaatregelen

Onderdeel

Deelgebied I - Afsluiting en omlidings

Status Definitief

Datum 01-10-2024

Formaat A0

Schaal 1:2000

Getekend Gecontroleerd Goedgekeurd

Projectcode 140809

R. Immink ing. E. Cordova ing. T. Kamerling

Tekeningnummer 9102

Bladnummer 1/1

Witteveen-Bos Raadgevende Ingenieurs B.V. | Deventer

Leuvenburg 61 | Postbus 233 | 7400 AE Deventer | +31 (0)520 65 79 11 | www.witteveenbos.com | Kvk 38023751

Plaatdatum: 12/5/2024 12:24