


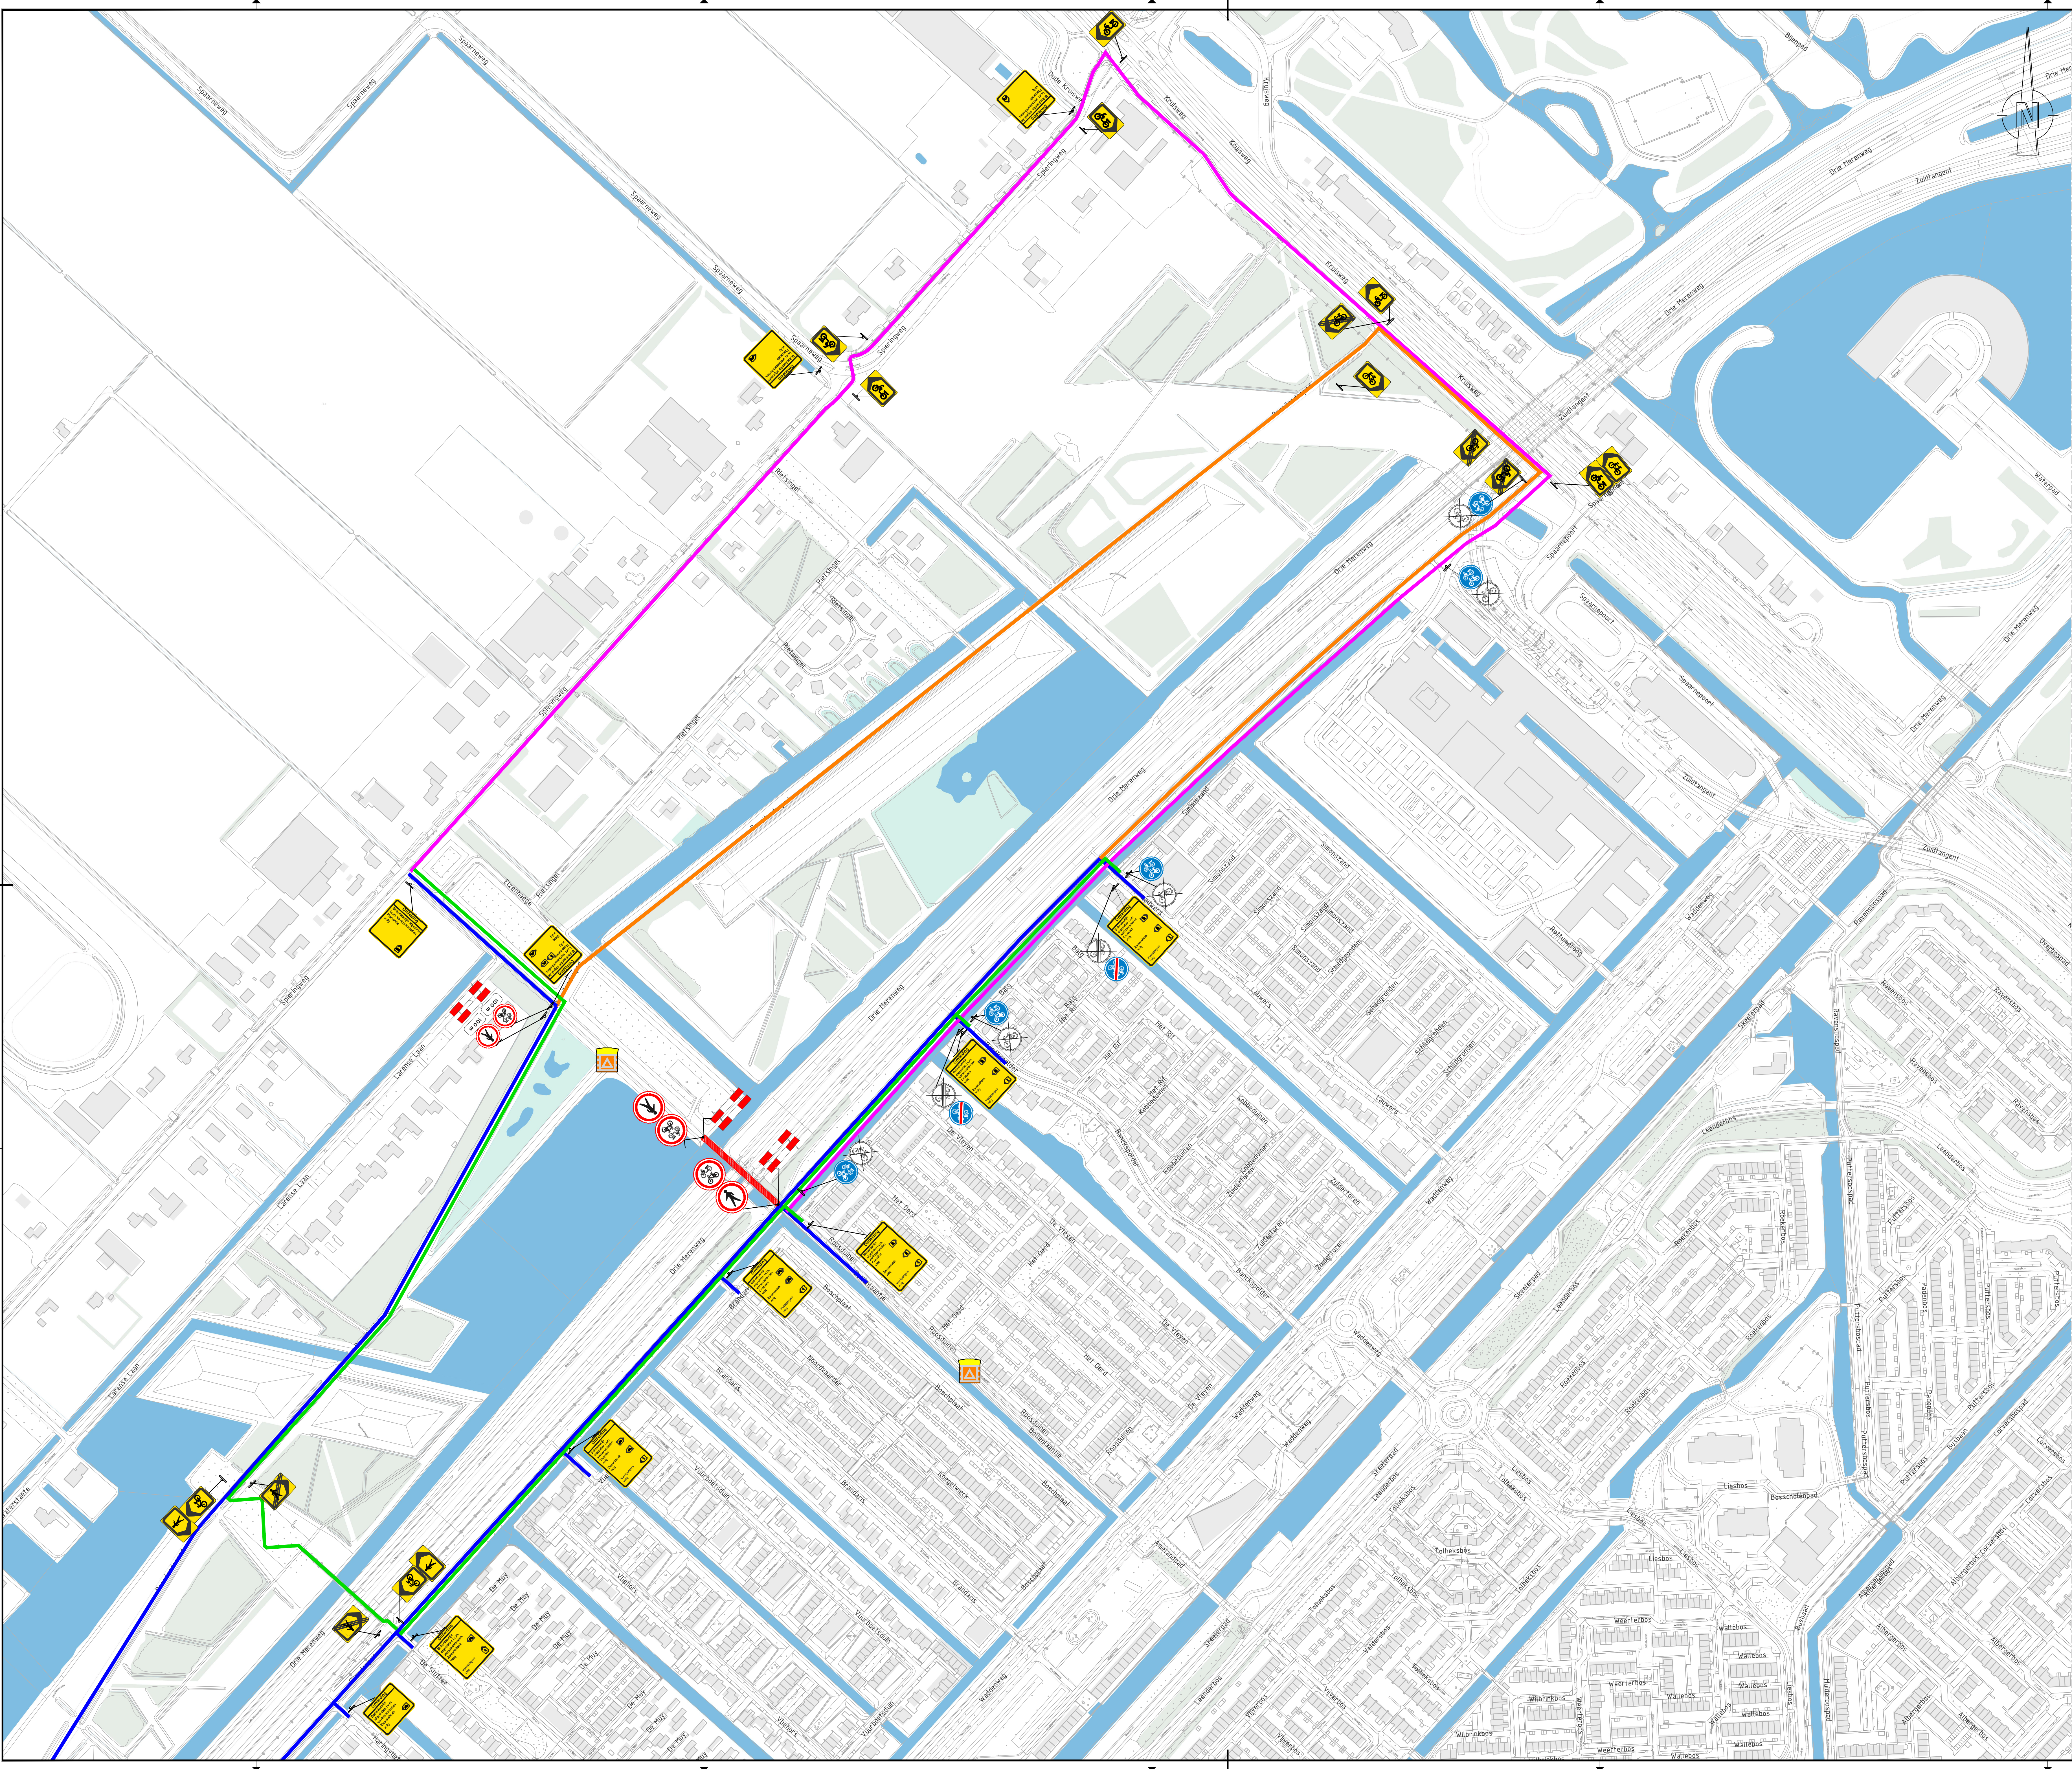


VERKLARING

- Schrikhek (werk in uitvoering)
- Bouwtrein
- Ontleidsbord
- Einde ontleidsbord
- Voorankondigingsbord
- Fietspadbord verwijderen
- gesloten voor fietsen en bromfietsen (C15)
- gesloten voor voetgangers (C16)
- Fiets/bromfietspad aanbrengen (G12a)
- Verkeersregelaar t.b.v. bouwverkeer
- Ontleidsroute voor fietsers en snorfietsers (lichting Cruquius)
- Ontleidsroute voor fietsers en snorfietsers (lichting Zwaanshoek)
- Ontleidsroute voor voetgangers
- Ontleidsroute voor bromfietsers

BIJBEHORENDE TEKENINGEN 9103

- Tekeningnummer: Omschrijving
- 9101 - Overzichtstekening ontleidsroutes
- 9102 - Deelgebied I - Afsluiting en ontleiding
- 9104 - Overzichtstekening voorankondiging

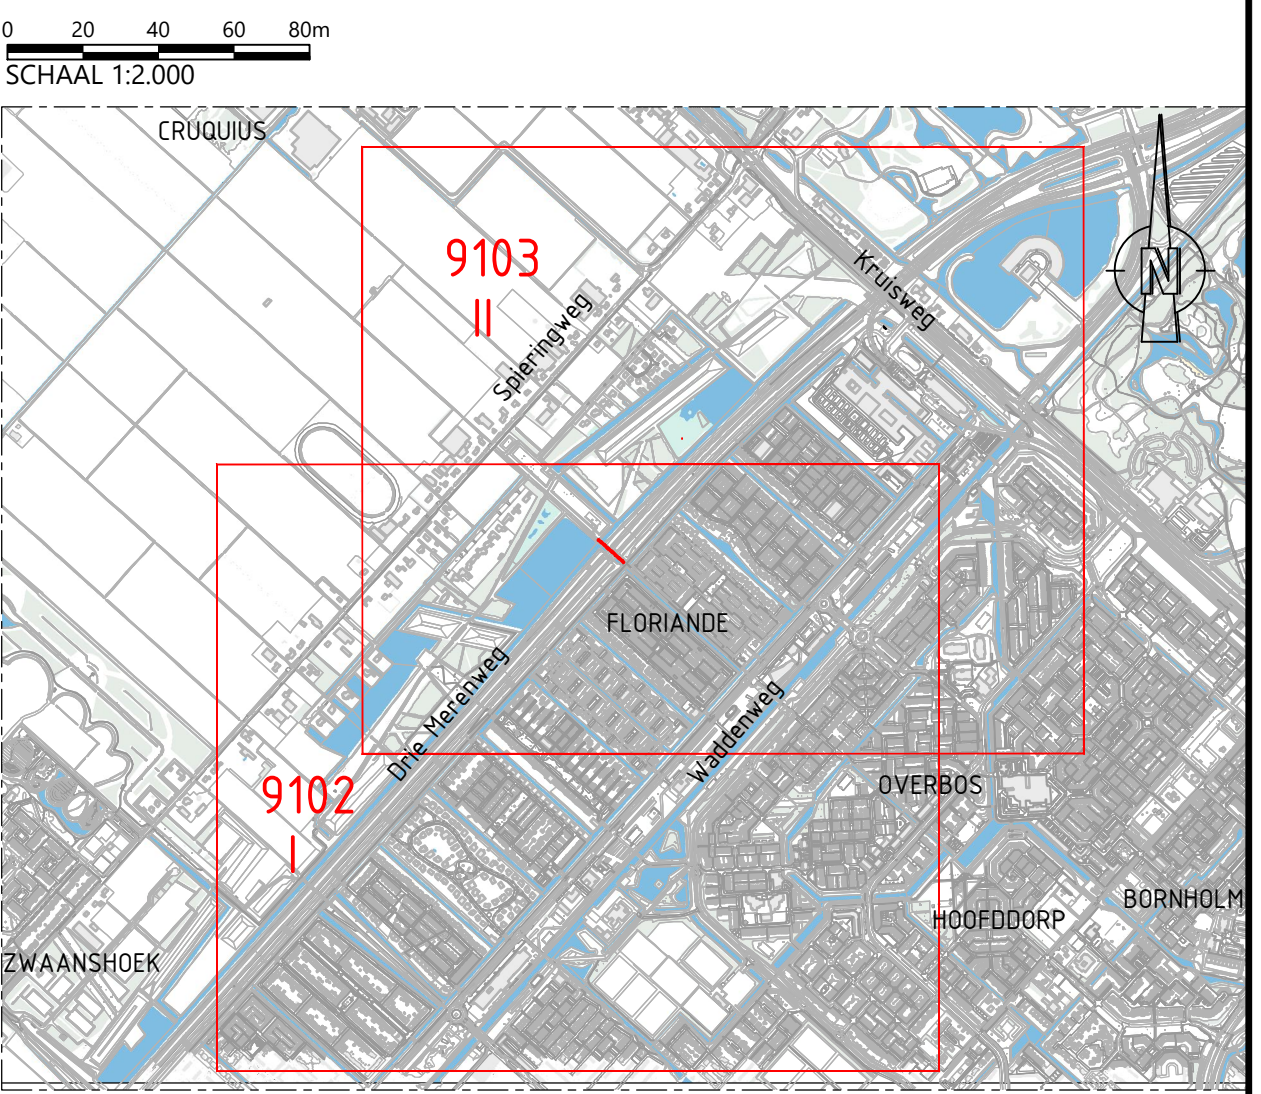

WitteveenBos			
Wijz.	Getekend	Datum	Omschrijving
A	R. Immink	03-12-2024	Opmerkingen verwerkt m.b.t. ontleidsborden
B			
C			
Opdrachtgever			
Gemeente Haarlemmermeer			
Project			
Vervangen damwand Bollenlaantje te Hoofddorp			
Verkeersmaatregelen			
Onderdeel			
Deelgebied II - Afsluiting en ontleiding			
Status	Definitief	Getekend	R. Immink
Datum	01-10-2024	Gecontroleerd	ing. E. Cordova
Formaat	Schaal	Projectcode	Tekeningnummer
A0	1:2000	140809	9103
Bladnummer		1/1	
Witteveen+Bos Raadgevende Ingenieurs B.V. Deventer			
Lewenburgerdijk 233 7400 AE Deventer +31 (0)520 65 79 11 www.witteveenbos.com KUK 38020751			