


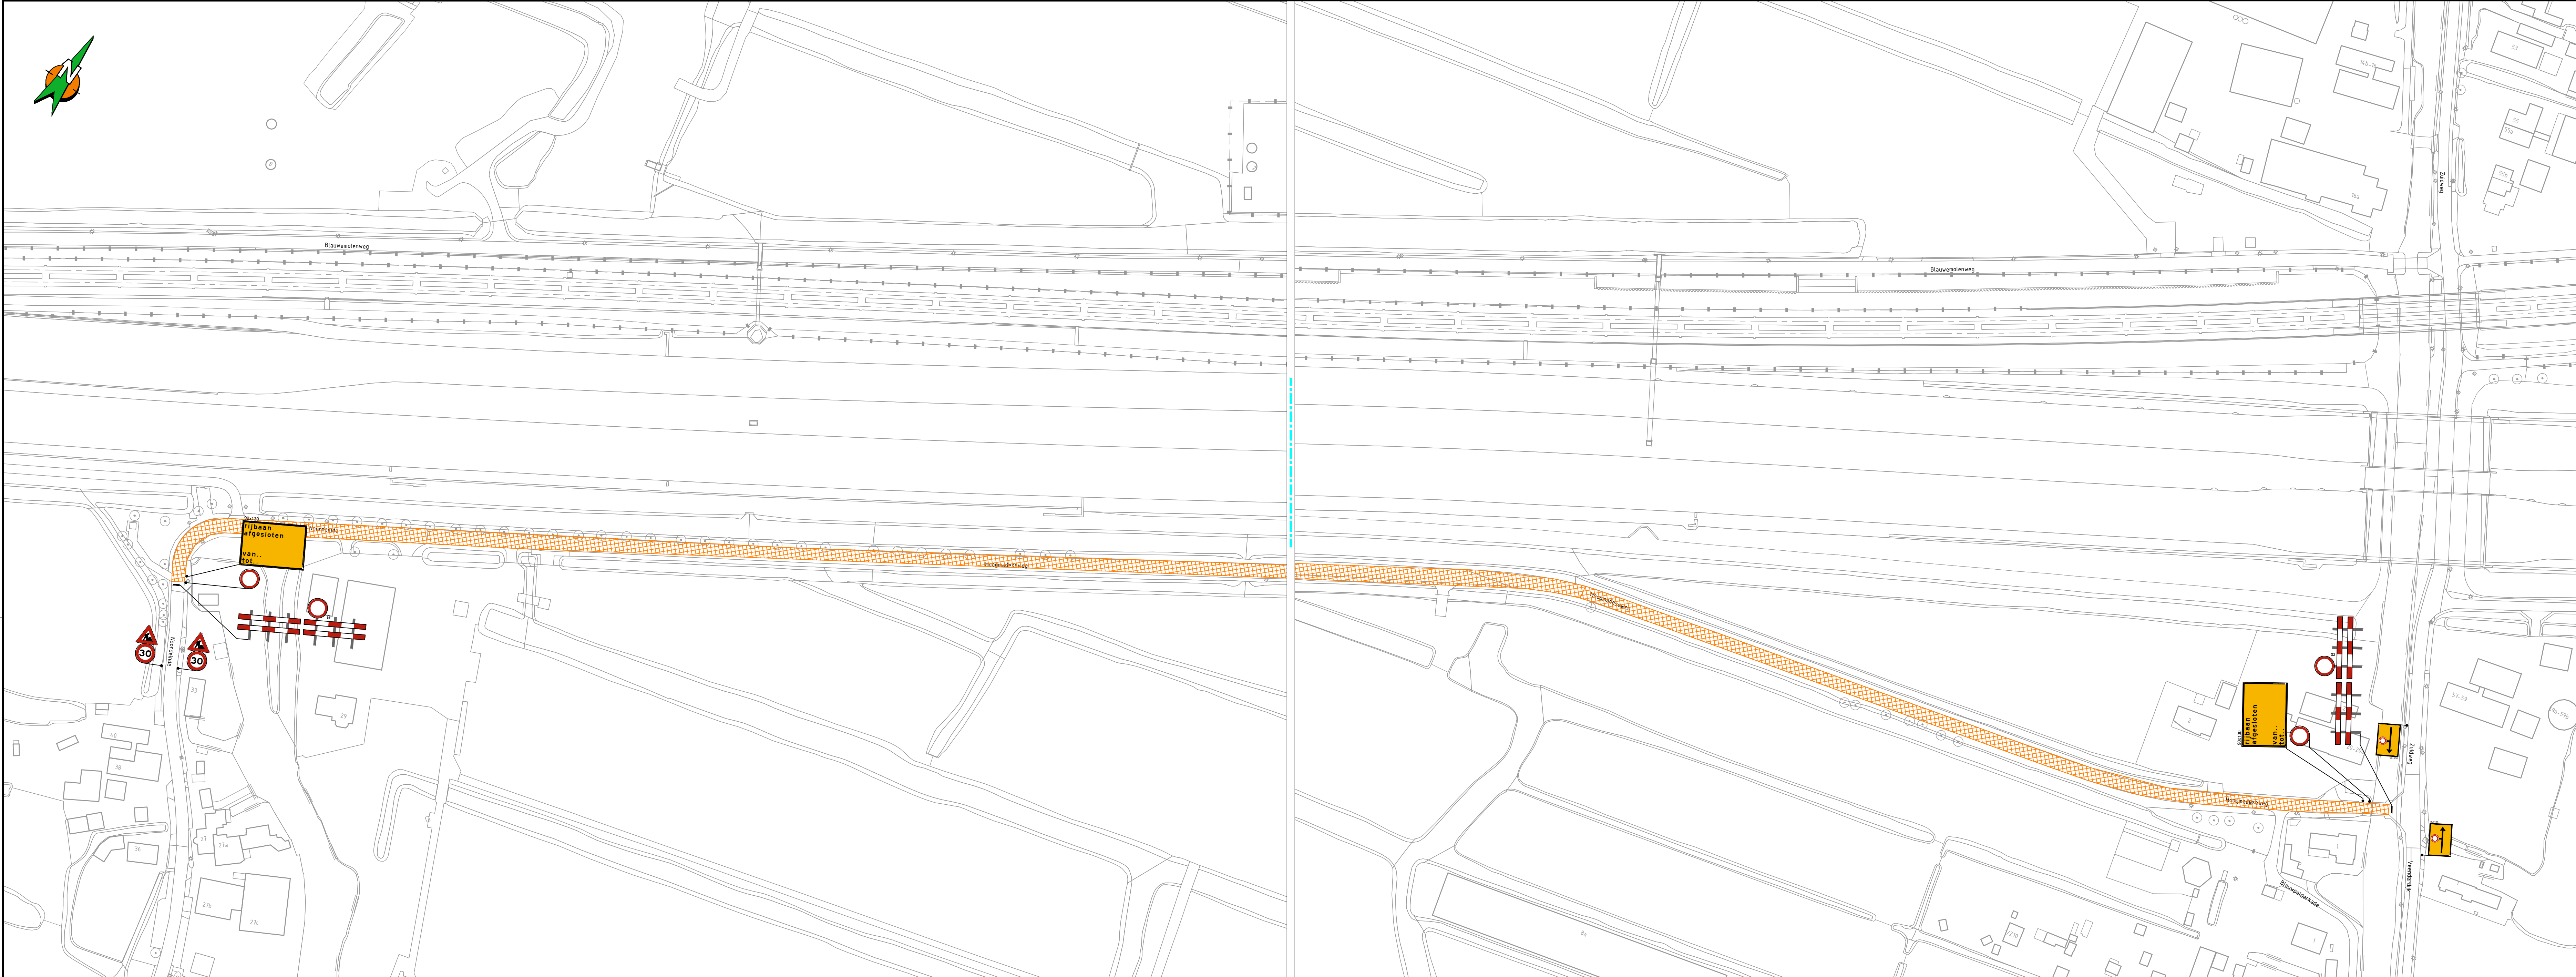

Locatie

Opmerkingen

- Bij ernstige verkeershinder (afsluitingen e.d.) min. 2 weken voor aanvang werk infoborden plaatsen.
- Conflicterende bewegwijzering en bebording afplakken indien werkzaamheden langer dan 24h.
- (bij gebruik van tape mag het af te plakken bord niet beschadigd raken)
- Voor maatvoering (zover niet is aangegeven), maten hanteren zoals vermeld in de publicaties werk in uitvoering 96a en 96b van de CROW.

Legenda

	RVV bord reflectieklasse III
	WU, reflectieklasse III
	werkvak

aantal	voorbeeld	aantal	voorbeeld
2		5	
2		2	
2		1	
2		3	
1		5	
1		1	
2		2	
4		4	
		2	
		1	
		1	
		2	
		2	
		3	
		2	
		1	
		1	
Opdrachtgever:

Project: **BAM Infra West**
Hoogmadeseweg

Omschrijving: **Situatietekening verkeersmaatregelen afzettings/omleidingsplan**

BAM Infra Verkeerstechniek b.v.


Schaal: n.v.t.
Beeld nummer: 1 van 1
Formaat: A0 L
Projectnummer: COP.01616.01.90/006
Versie: A1.1
Datum: 20 mei 2025

Status: **CONCEPT**









