


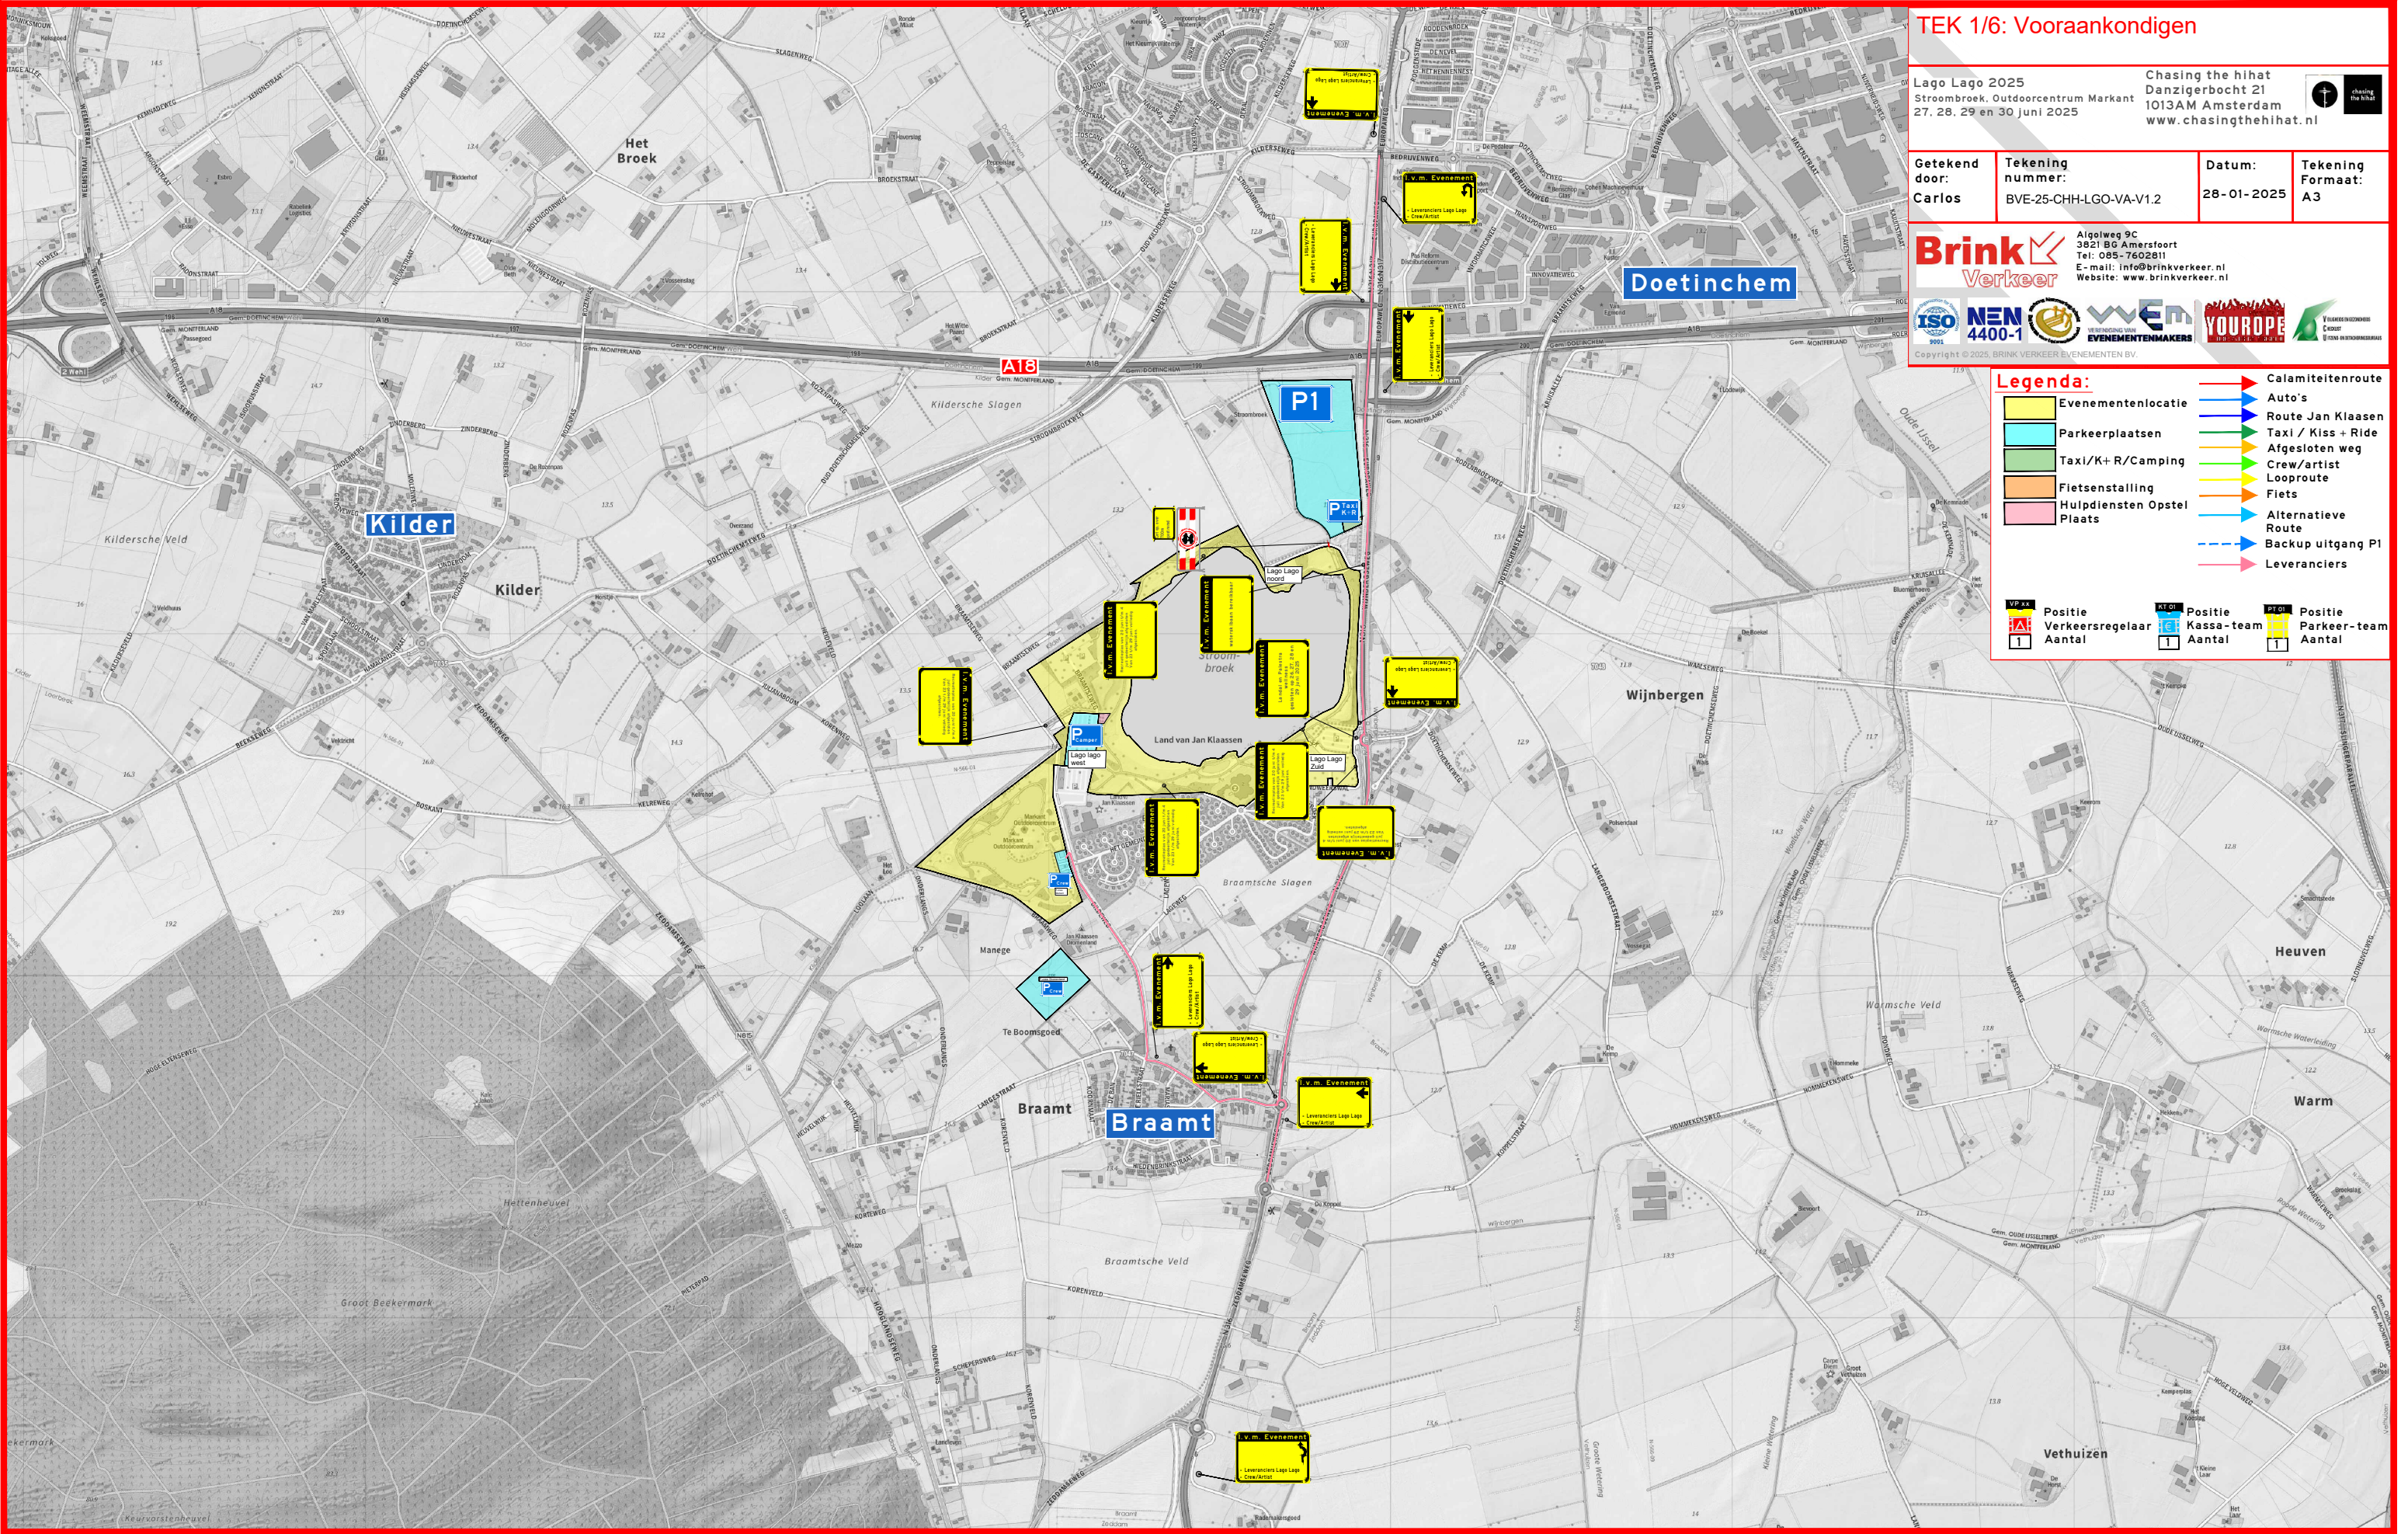

TEK 1/6: Vooraankondigen

Lago Lago 2025
Stroombroek, Outdoorcentrum Markant
27, 28, 29 en 30 juni 2025

Chasing the hihat
Danzigerbocht 21
1013AM Amsterdam
www.chasingthehihat.nl

Getekend door: Carlos

Tekening nummer: BVE-25-CHH-LGO-VA-V1.2

Datum: 28-01-2025

Tekening Formaat: A3

Brink Verkeer
Algoeweg 9C
3821 BG Amersfoort
Tel: 085-7602811
E-mail: info@brinkverkeer.nl
Website: www.brinkverkeer.nl

ISO 9001 NEN 4400-1

WEN EVENEMENTENMAKERS

YOUROPE

Copyright © 2025, BRINK VERKEER EVENEMENTEN BV

Legenda:

- Evenementenlocatie
- Parkeerplaatsen
- Taxi/K+ R/Camping
- Fietsenstalling
- Hulpdiensten Opstel Plaats
- Calamiteitenroute
- Auto's
- Route Jan Klaassen
- Taxi / Kiss + Ride
- Afgesloten weg
- Crew/artist
- Looprouten
- Fiets
- Alternatieve Route
- Backup uitgang P1
- Leveranciers

VP 24 Positie Verkeersregelaar Aantal 1

AT 01 Positie Kassa-team Aantal 1

PT 01 Positie Parkeer-team Aantal 1

TEK 2/6: Verkeersmaatregelen instroom

Lago Lago 2025
Stroombroek, Outdoorcentrum Markant
27. 28. 29 en 30 juni 2025

Chasing the hihat
Danzigerbocht 21
1013AM Amsterdam
www.chasingthehihat.nl



Getekend door: Carlos	Tekening nummer: BVE-25-CHH-LGO-VKMI-V1.2	Datum: 28-01-2025	Tekening Formaat: A3
--------------------------	--	----------------------	-------------------------



Algolweg 9C
3821 BG Amersfoort
Tel: 085-7602811
E-mail: info@brinkverkeer.nl
Website: www.brinkverkeer.nl



Copyright © 2025, BRINK VERKEER EVENEMENTEN BV.

Legenda:

 Evenementenlocatie

 Parkeerplaatsen

 Taxi/K+ R/Camping

 Fietsenstalling

 Hulpdiensten Opstel Plaats

 Calamiteitenroute

 Auto's

 Route Jan Klaasen

 Taxi / Kiss + Ride

 Afgesloten weg

 Crew/artist

 Looprout

 Fiets

 Alternatieve Route


 Backup uitgang P1


 Leveranciers

 Positie Verkeersregelaar
Aantal 1

 Positie Kassa-team
Aantal 1

 Positie Parkeer-team
Aantal 1

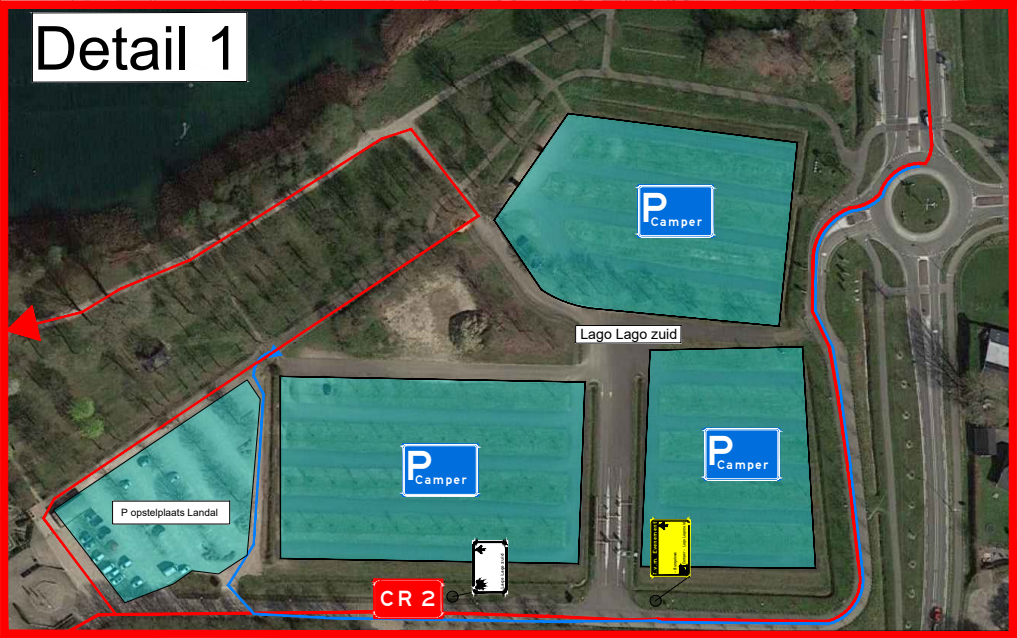

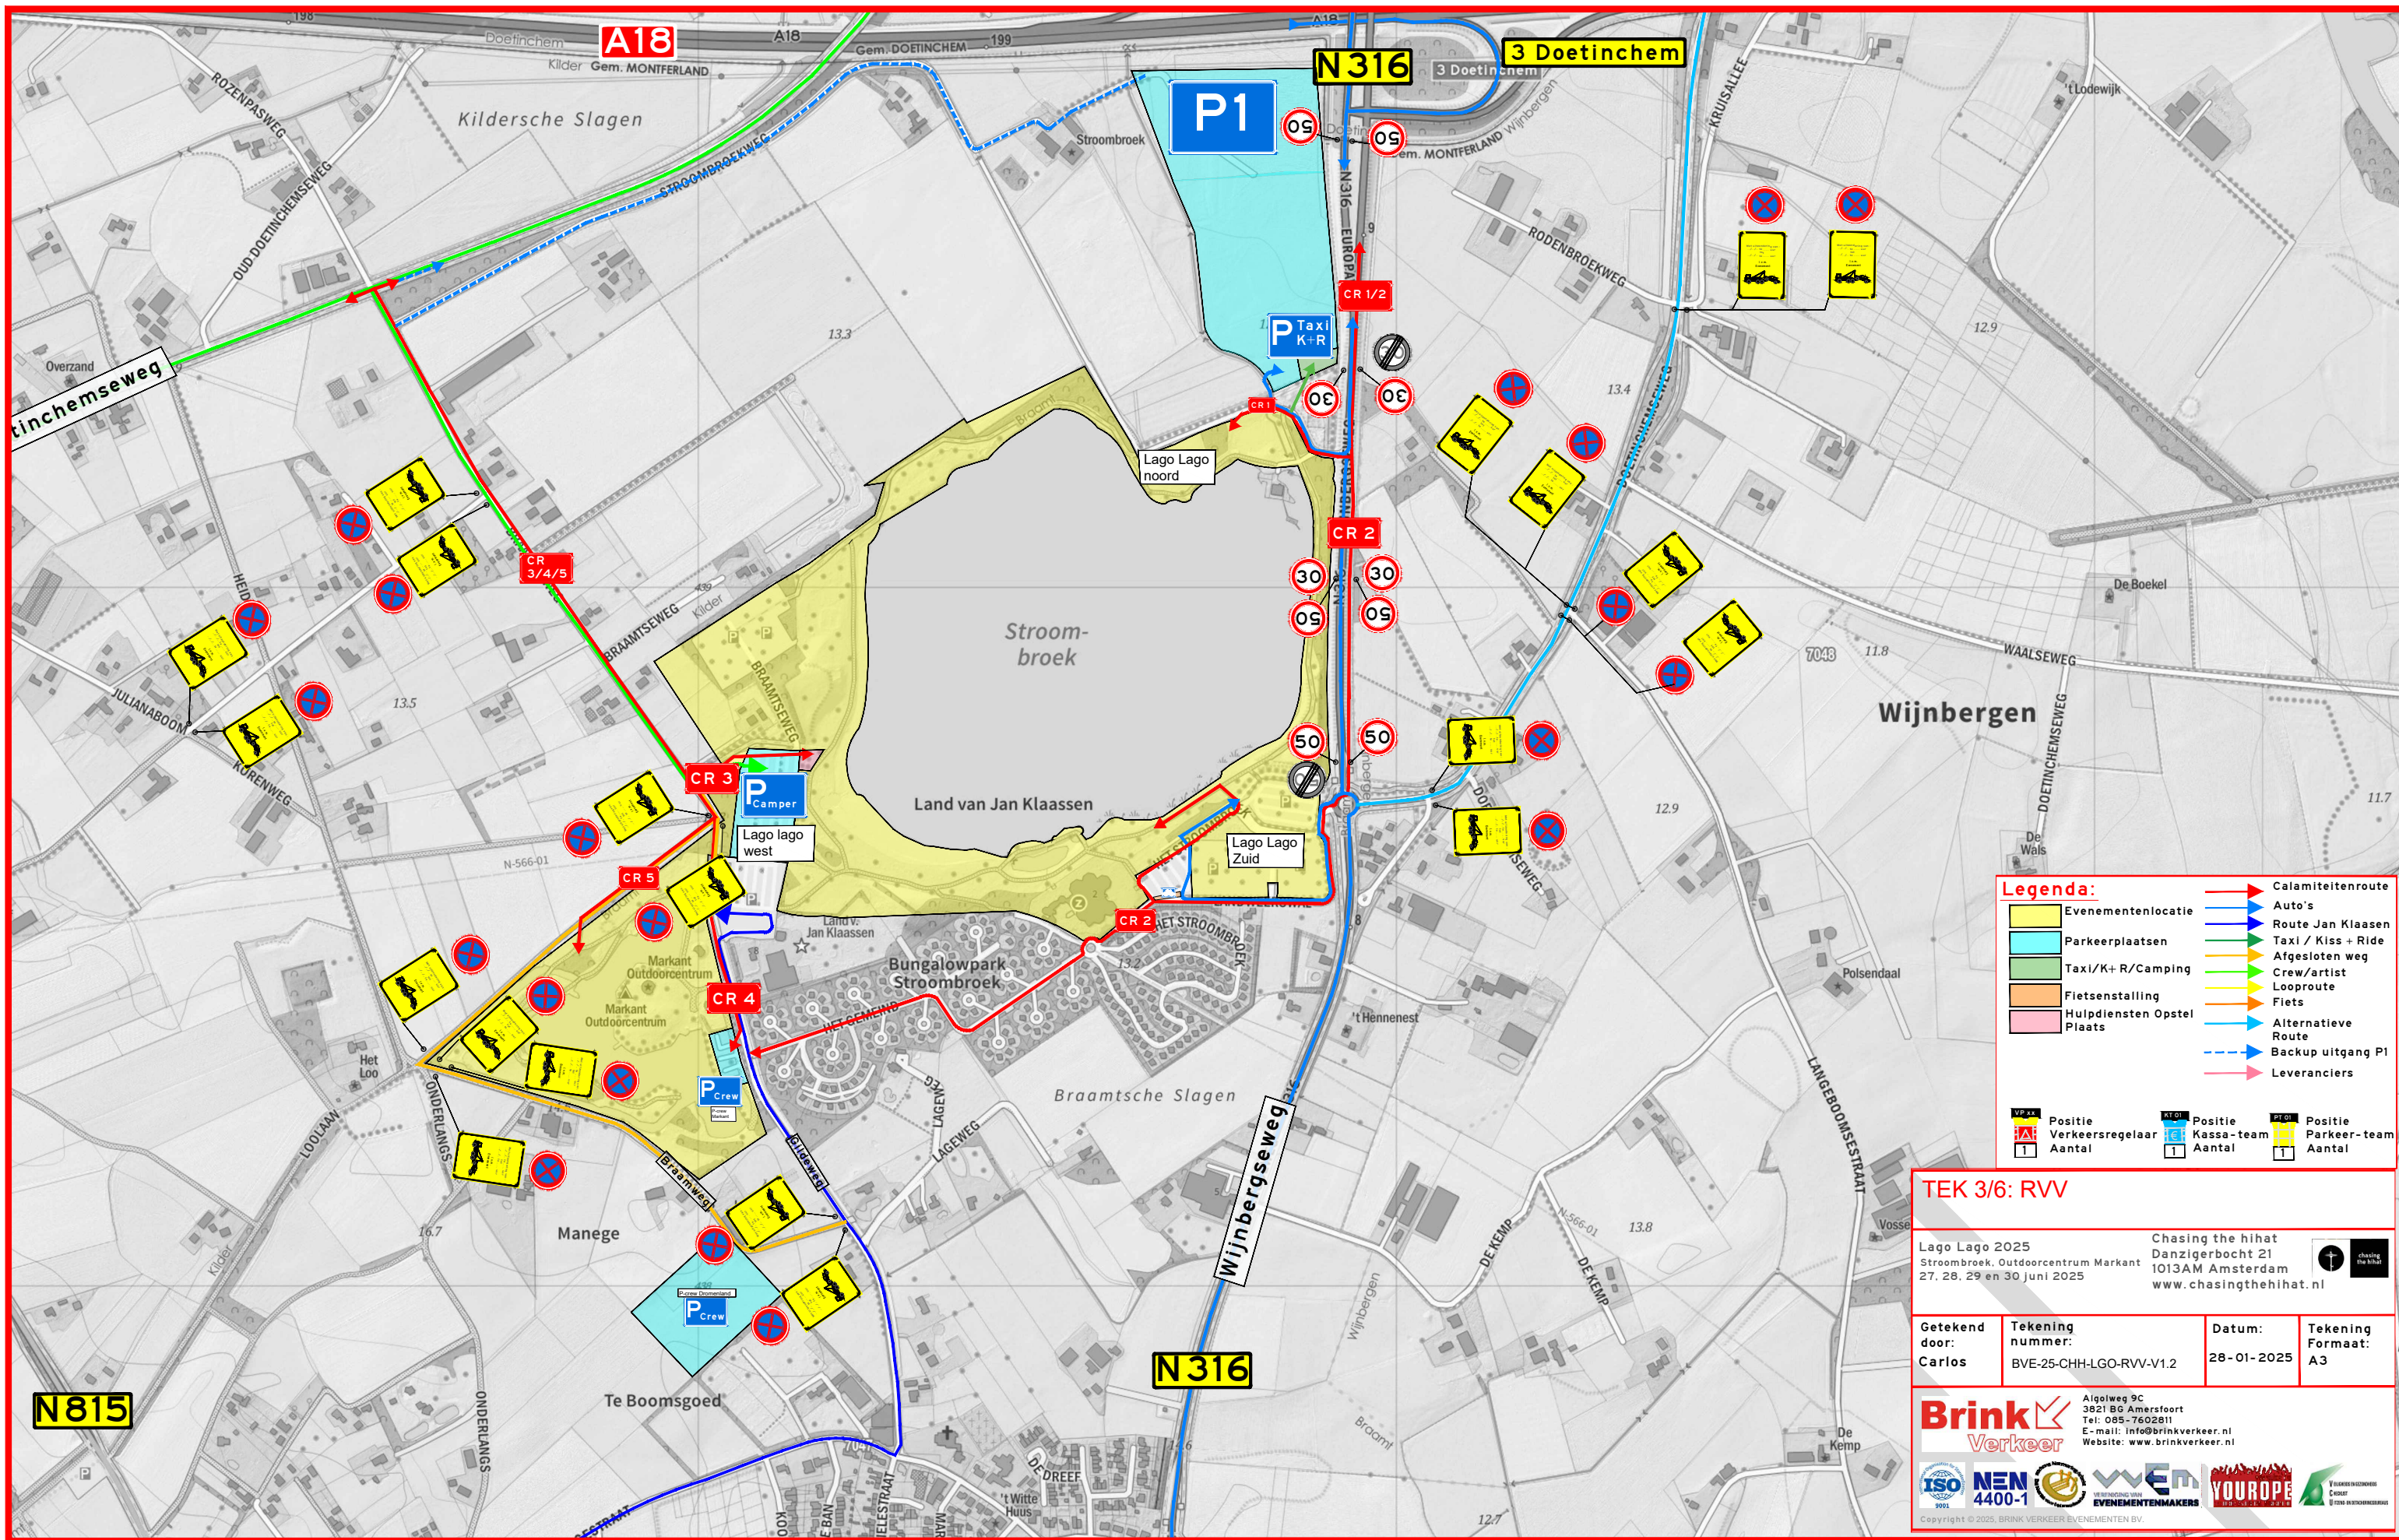

Legenda:

	Evenementenlocatie		Calamiteitenroute
	Parkeerplaatsen		Auto's
	Taxi/K+R/Camping		Route Jan Klaassen
	Fietsenstalling		Taxi / Kiss + Ride
	Hulpdiensten Opstel Plaats		Afgesloten weg
			Crew/artist
			Looproute
			Fiets
			Alternatieve Route
			Backup uitgang P1
			Leveranciers

	Positie		Positie		Positie
	Verkeersregelaar		Kassa-team		Parkeer-team
	Aantal		Aantal		Aantal

TEK 3/6: RVV

Lago Lago 2025
Stroombroek, Outdoorcentrum Markant
27, 28, 29 en 30 juni 2025


Chasing the hihat
Danzigerbocht 21
1013AM Amsterdam
www.chasingthehihat.nl

Getekend door: Carlos	Tekening nummer: BVE-25-CHH-LGO-RVV-V1.2	Datum: 28-01-2025	Tekening Formaat: A3
--------------------------	---	----------------------	-------------------------

Brink Verkeer
Algoeweg 9C
3821 BG Amersfoort
Tel: 085-7602811
E-mail: info@brinkverkeer.nl
Website: www.brinkverkeer.nl

ISO 9001 NEN 4400-1 VERENIGING VAN EVENEMENTENMAKERS VOORUPE

Copyright © 2025, BRINK VERKEER EVENEMENTEN BV.

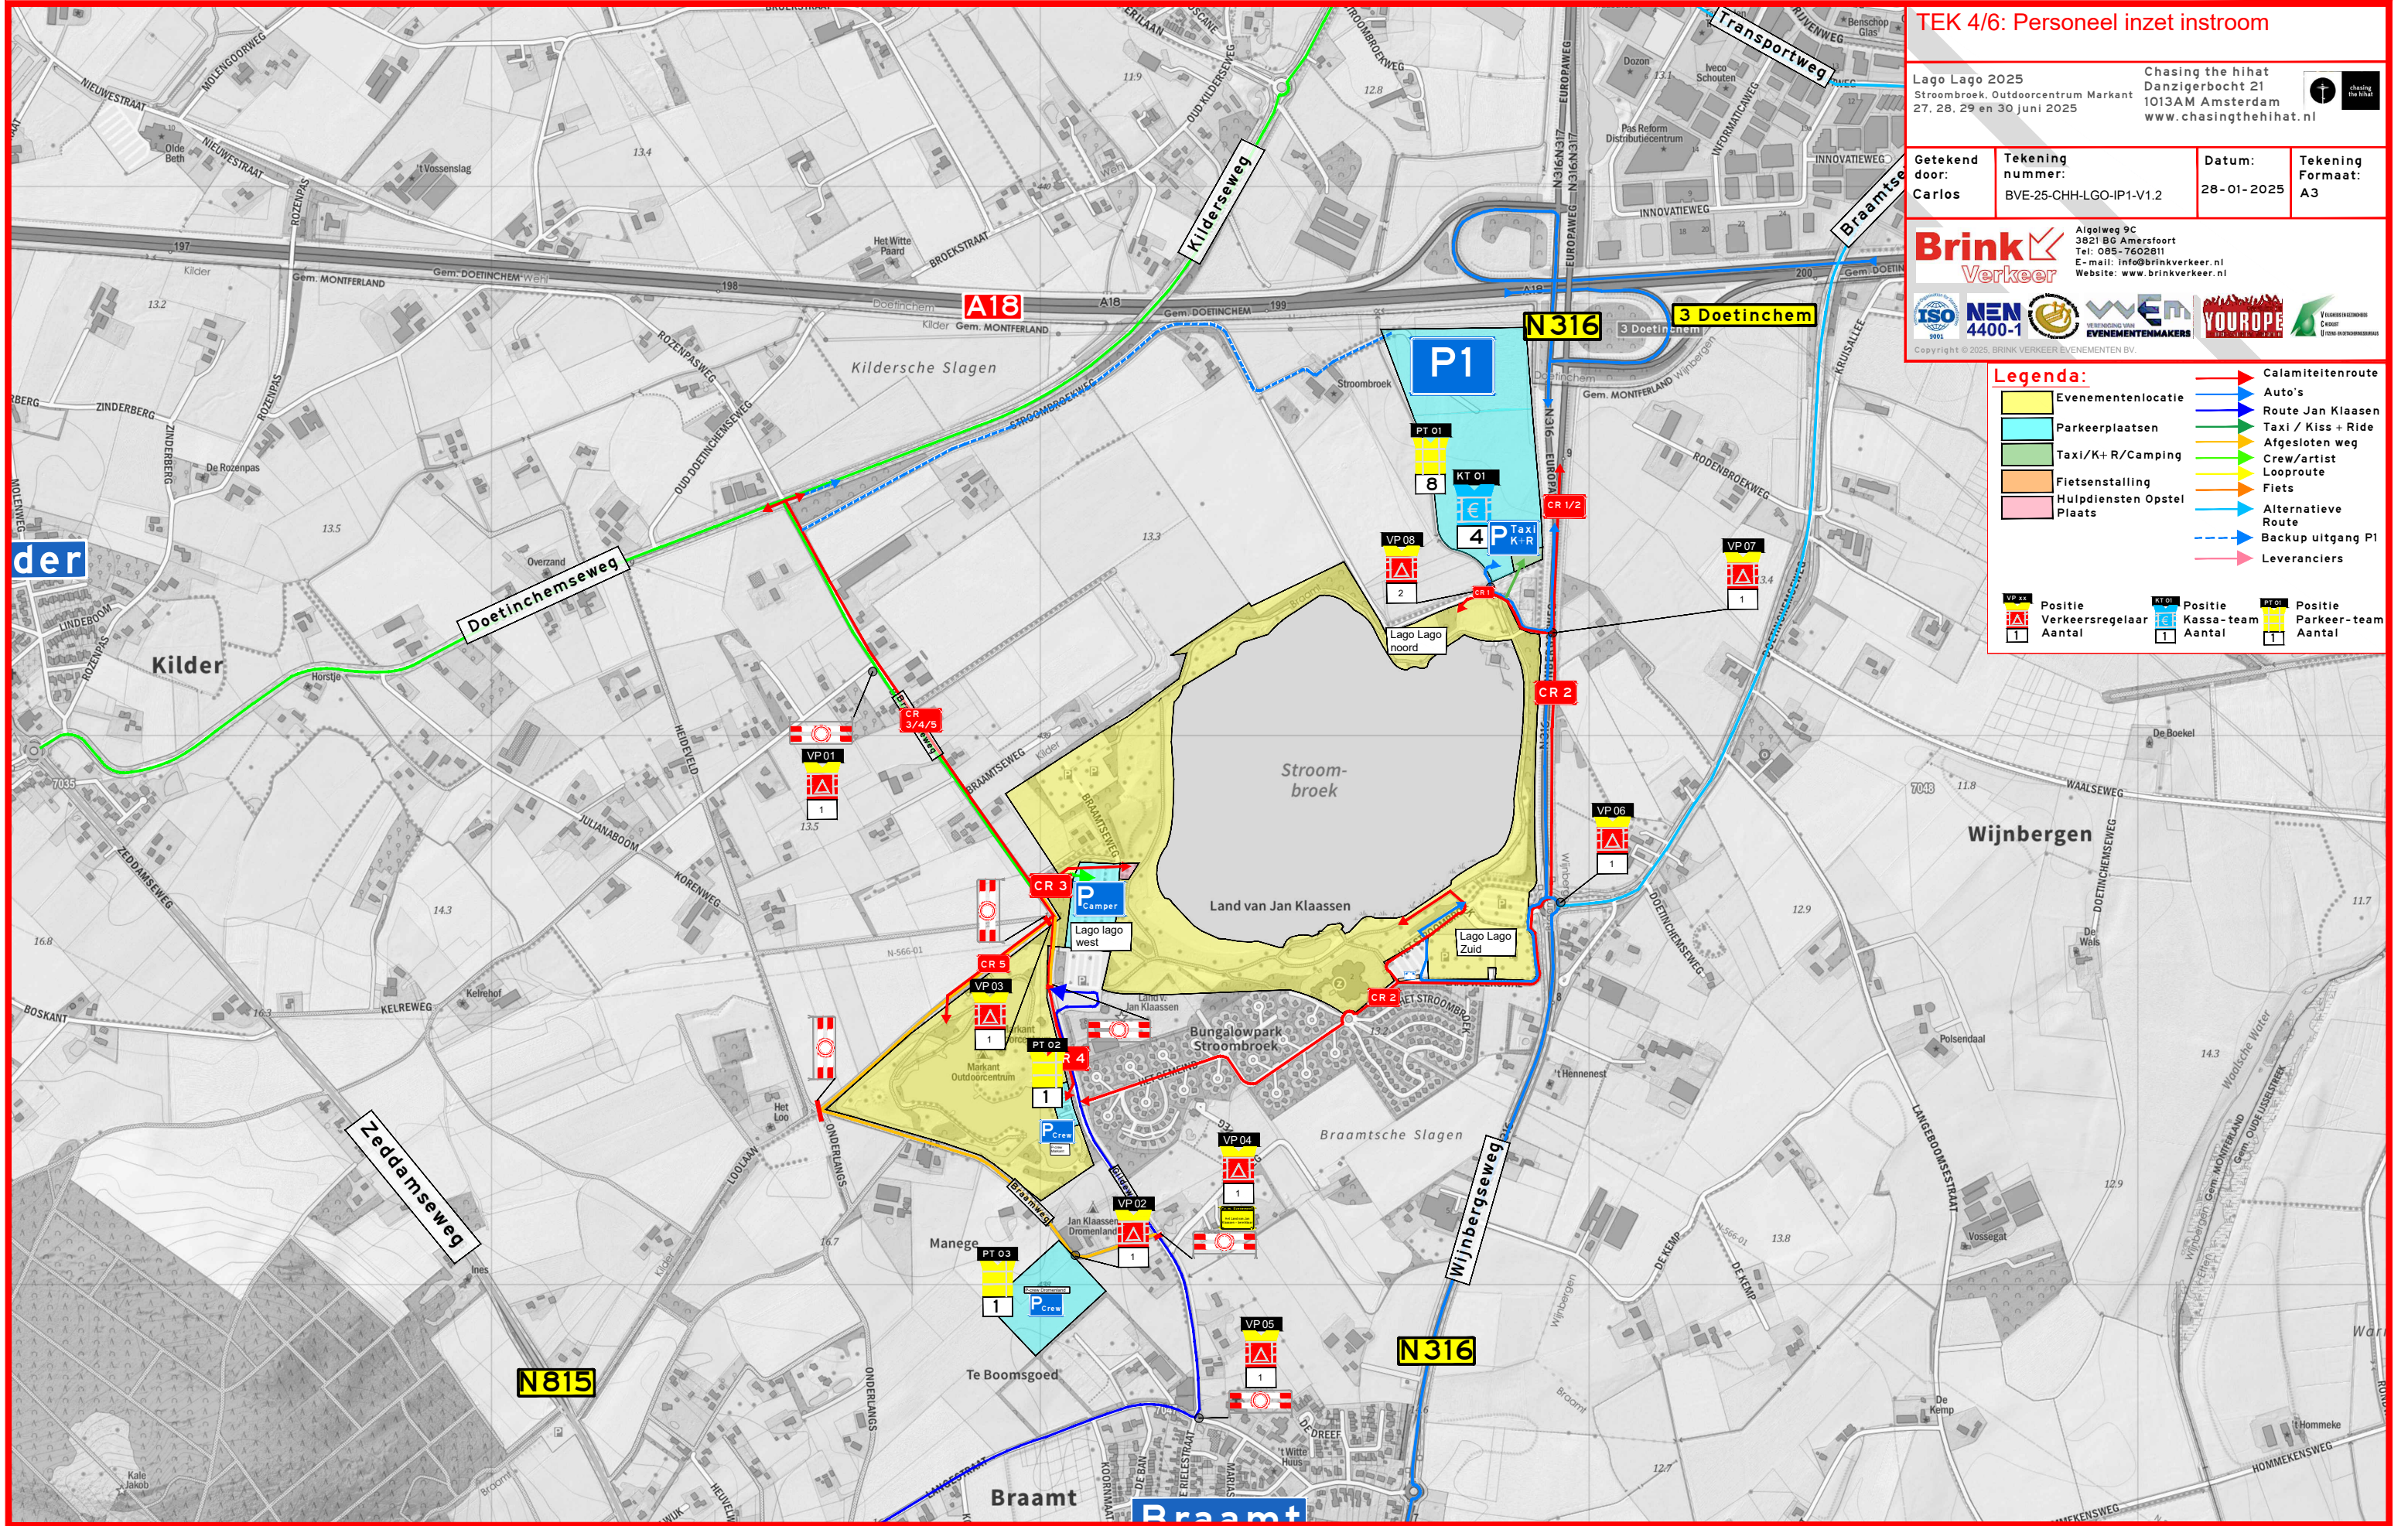

TEK 4/6: Personeel inzet instroom

Lago Lago 2025
Stroombroek, Outdoorcentrum Markant
27, 28, 29 en 30 juni 2025

Chasing the hihat
Danzigerbocht 21
1013AM Amsterdam
www.chasingthehihat.nl

Getekend door: Carlos	Tekening nummer: BVE-25-QHH-LGO-IP1-V1.2	Datum: 28-01-2025	Tekening Formaat: A3
--------------------------	---	----------------------	-------------------------

Brink
Verkeer

Algolweg 9C
3821 BG Amersfoort
Tel: 085-7602811
E-mail: info@brinkverkeer.nl
Website: www.brinkverkeer.nl

ISO 9001
NEN 4400-1

WEN
EVENEMENTENMAKERS

YOUROPE

Copyright © 2025, BRINK VERKEER EVENEMENTEN BV.

Legenda:

Evenementenlocatie

Parkeerplaatsen

Taxi/K+R/Camping

Flitsenstalling

Hulpdiensten Opstel Plaats

Calamiteitenroute

Auto's

Route Jan Klaassen

Taxi / Kiss + Ride

Afgesloten weg

Crew/artist

Looprouten

Fiets

Alternatieve Route

Backup uitgang P1

Leveranciers

VP 01

Positie Verkeersregelaar

Aantal

1

KT 01

Positie Kassa-team

Aantal


1

PT 01

Positie Parkeer-team

Aantal

1

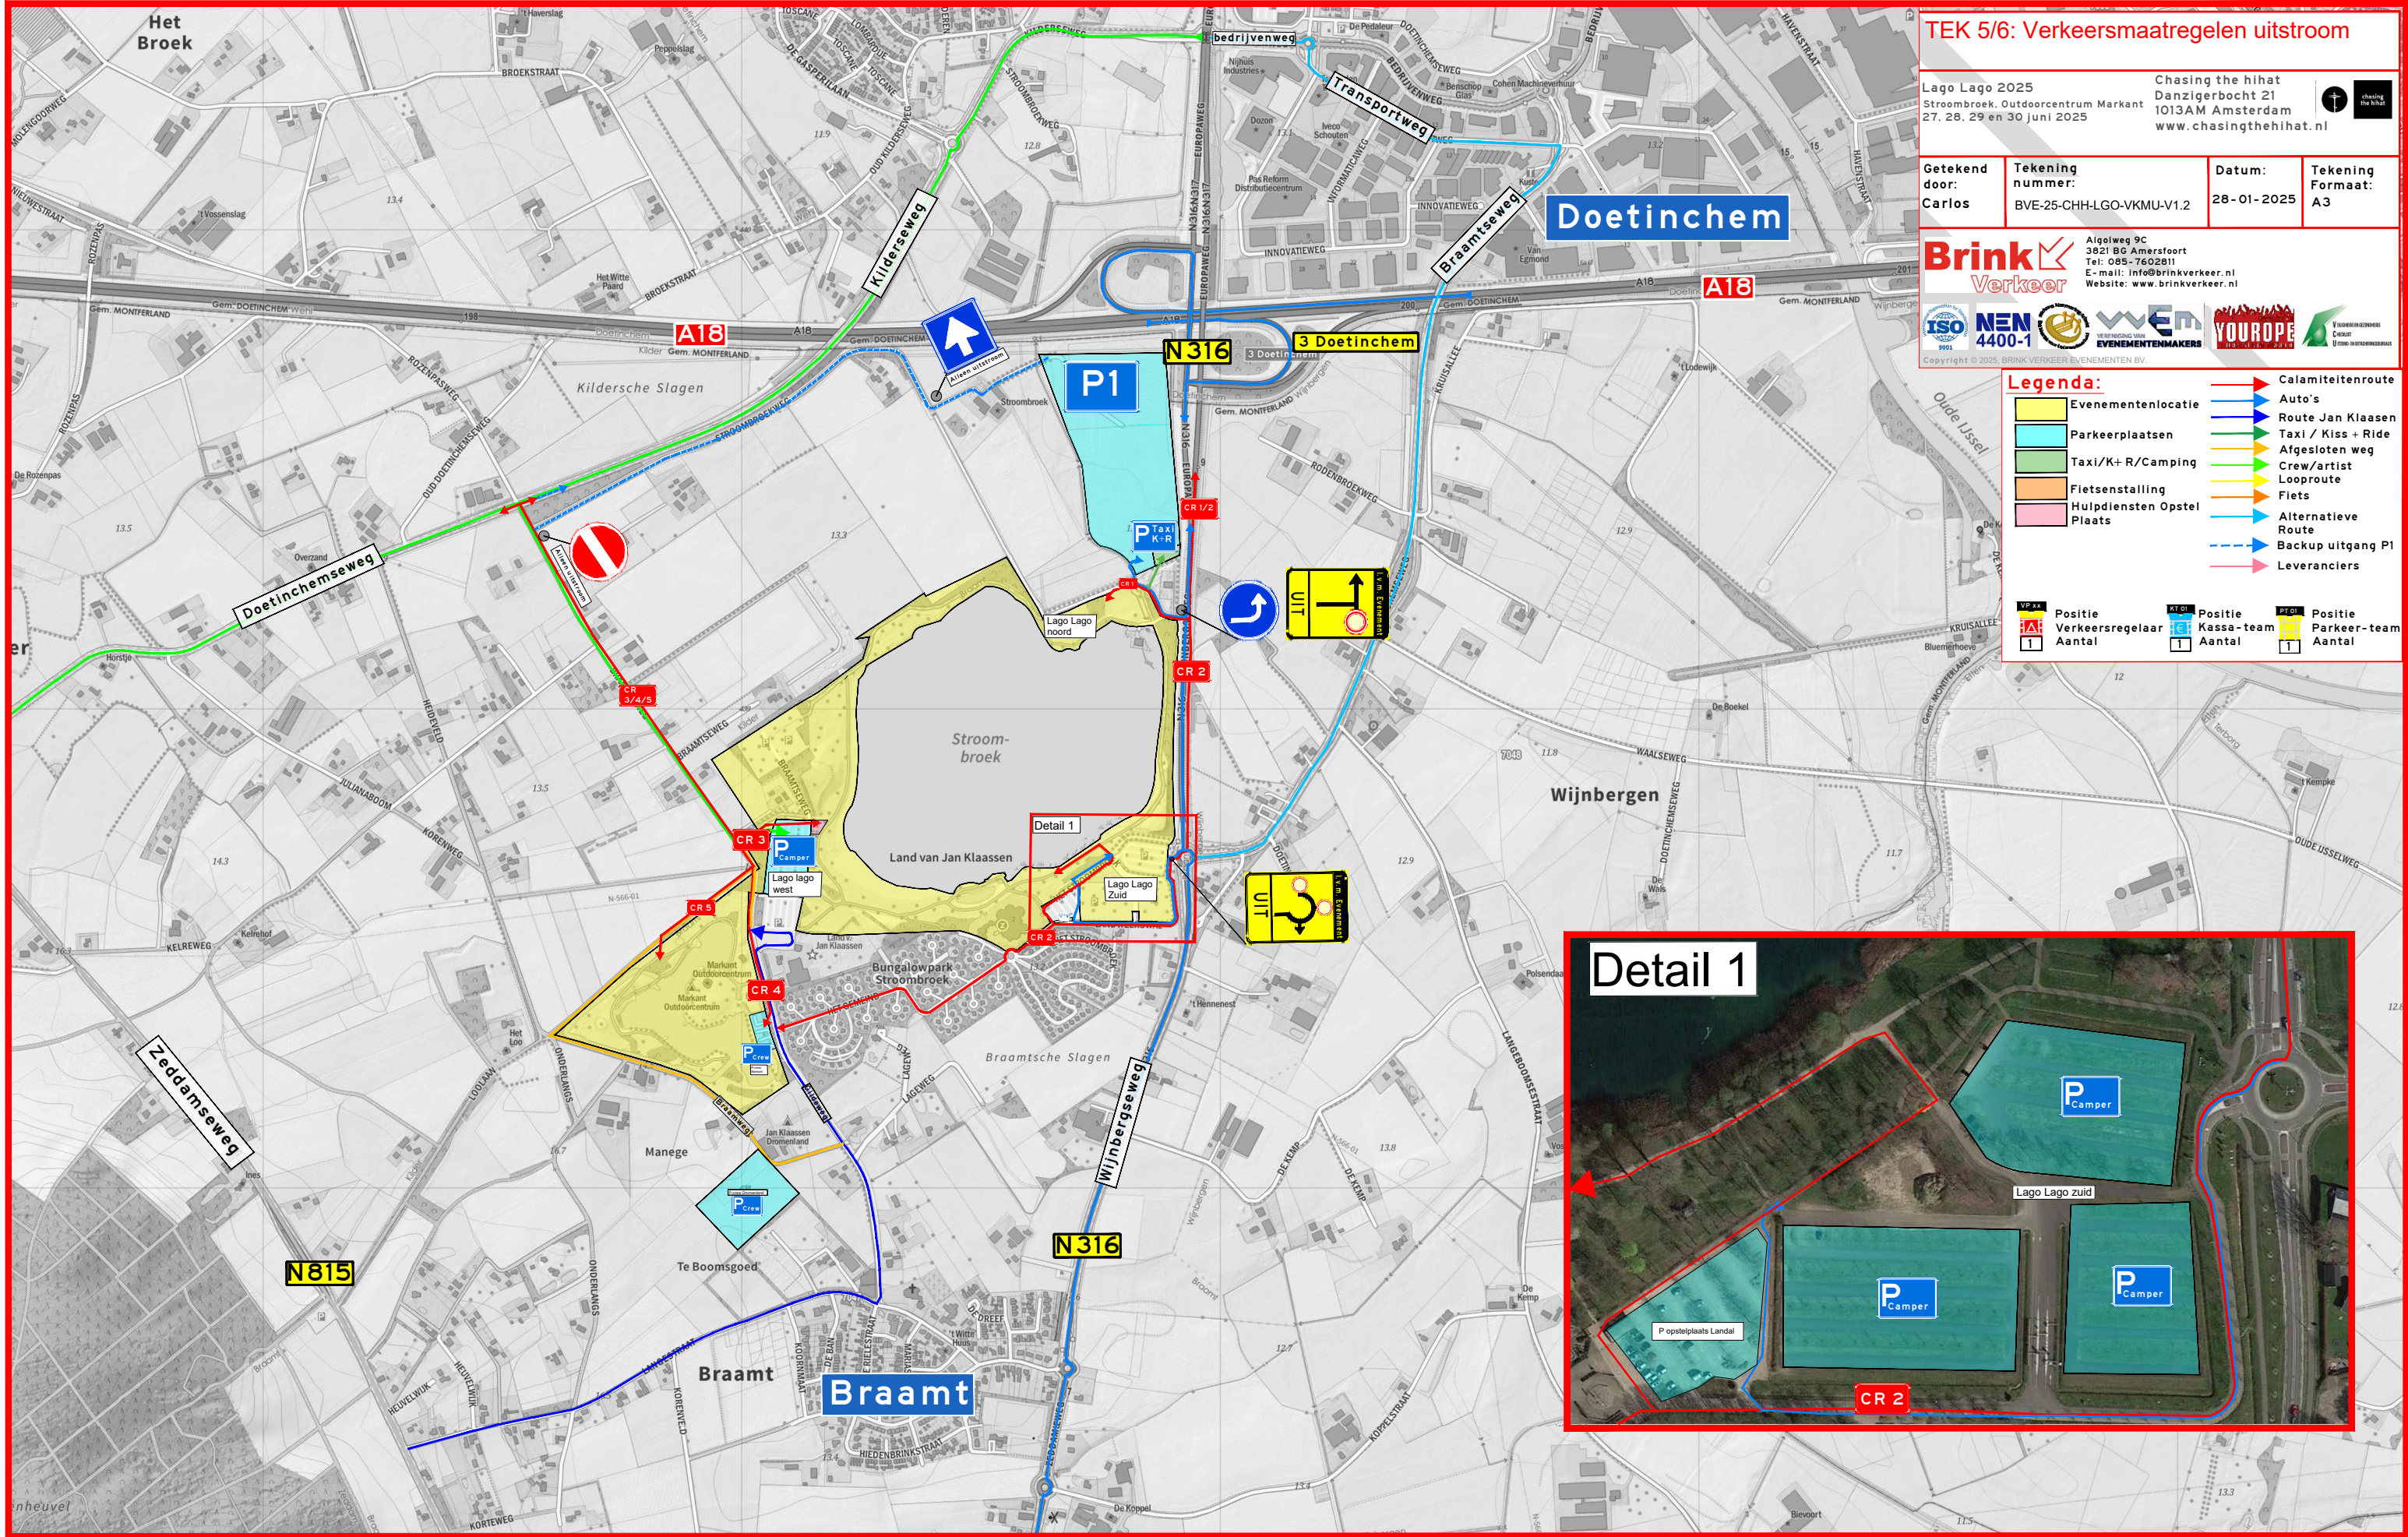

TEK 5/6: Verkeersmaatregelen uitstroom

Lago Lago 2025
Stroombroek, Outdoorcentrum Markant
27, 28, 29 en 30 juni 2025

Chasing the hihat
Danzigerbocht 21
1013AM Amsterdam
www.chasingthehihat.nl

Getekend door: Carlos	Tekening nummer: BVE-25-CHH-LGO-VKMU-V1.2	Datum: 28-01-2025	Tekening Formaat: A3
--------------------------	--	----------------------	-------------------------

Brink Verkeer

Algoeweg 9C
3821 BG Amersfoort
Tel: 085-7602811
E-mail: info@brinkverkeer.nl
Website: www.brinkverkeer.nl


ISO 9001 NEN 4400-1


VERBODEN VAN EVENEMENTENMAKERS

YOUROPE

- Legenda:**
- Evenementenlocatie
 - Parkeerplaatsen
 - Taxi/K+ R/Camping
 - Fietsenstalling
 - Hulpdiensten Opstel Plaats
 - Calamiteitenroute
 - Auto's
 - Route Jan Klaassen
 - Taxi / Kiss + Ride
 - Afgesloten weg
 - Crew/artist
 - Looproute
 - Fiets
 - Alternatieve Route
 - Backup uitgang P1
 - Leveranciers

VP 24	AT 01	PT 01
Positie Verkeersregelaar	Positie Kassa-team	Positie Parkeer-team
Aantal	Aantal	Aantal

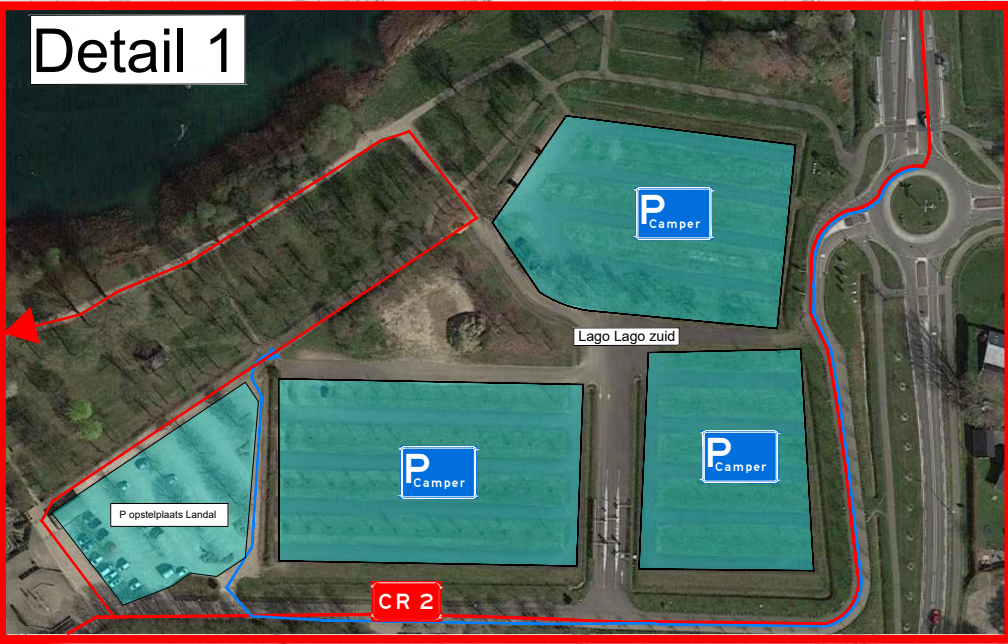

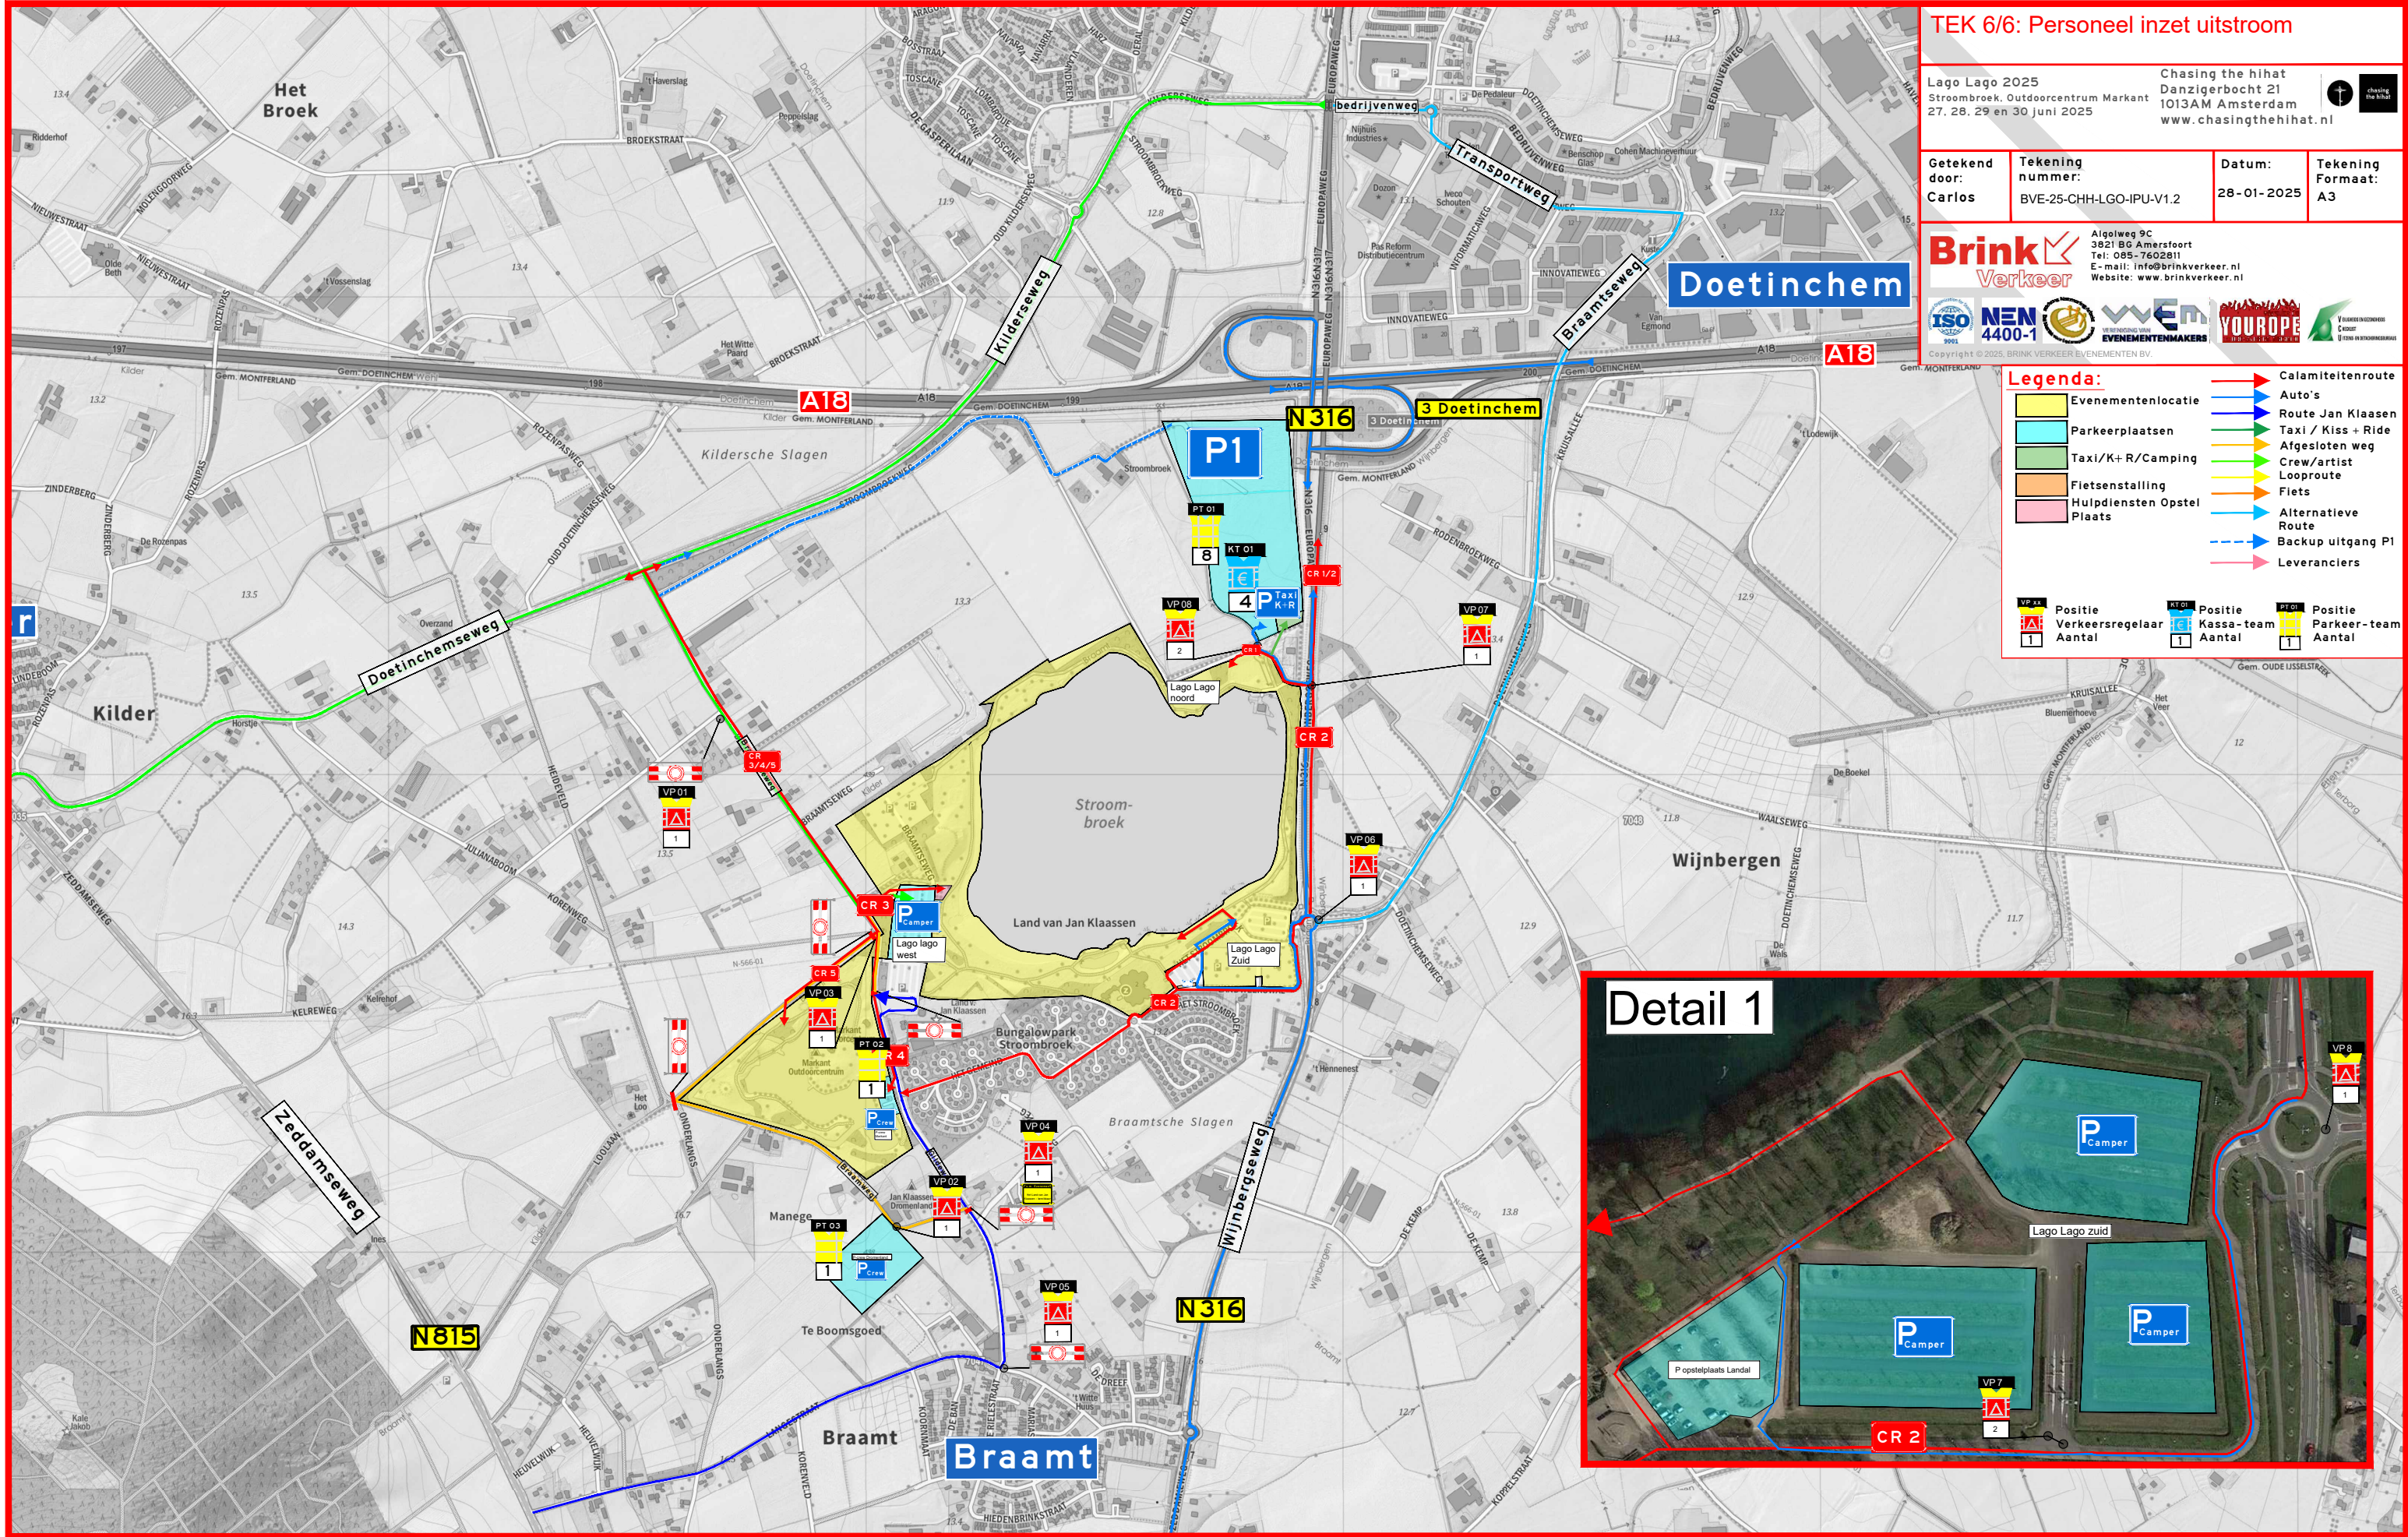

TEK 6/6: Personeel inzet uitstroom

Lago Lago 2025
Stroombroek, Outdoorcentrum Markant
27, 28, 29 en 30 juni 2025

Chasing the hihat
Danzigerbocht 21
1013AM Amsterdam
www.chasingthehihat.nl

Getekend door: Carlos	Tekening nummer: BVE-25-CHH-LGO-IPU-V1.2	Datum: 28-01-2025	Tekening Formaat: A3
--------------------------	---	----------------------	-------------------------

Brink Verkeer
Algalweg 9C
3821 BG Amersfoort
Tel: 085-7602811
E-mail: info@brinkverkeer.nl
Website: www.brinkverkeer.nl

ISO 9001
NEN 4400-1
WEM
YOUROPE

Legenda:

Evenementenlocatie	Calamiteitenroute
Parkeerplaatsen	Auto's
Taxi/K+R/Camping	Route Jan Klaassen
Fietsenstalling	Taxi / Kiss + Ride
Hulpdiensten Opstel Plaats	Afgesloten weg
	Crew/artist
	Looprouten
	Fiets
	Alternatieve Route
	Backup uitgang P1
	Leveranciers

VP 14 Positie Verkeersregelaar Aantal 1
KT 01 Positie Kassa-team Aantal 1
PT 01 Positie Parkeer-team Aantal 1

