



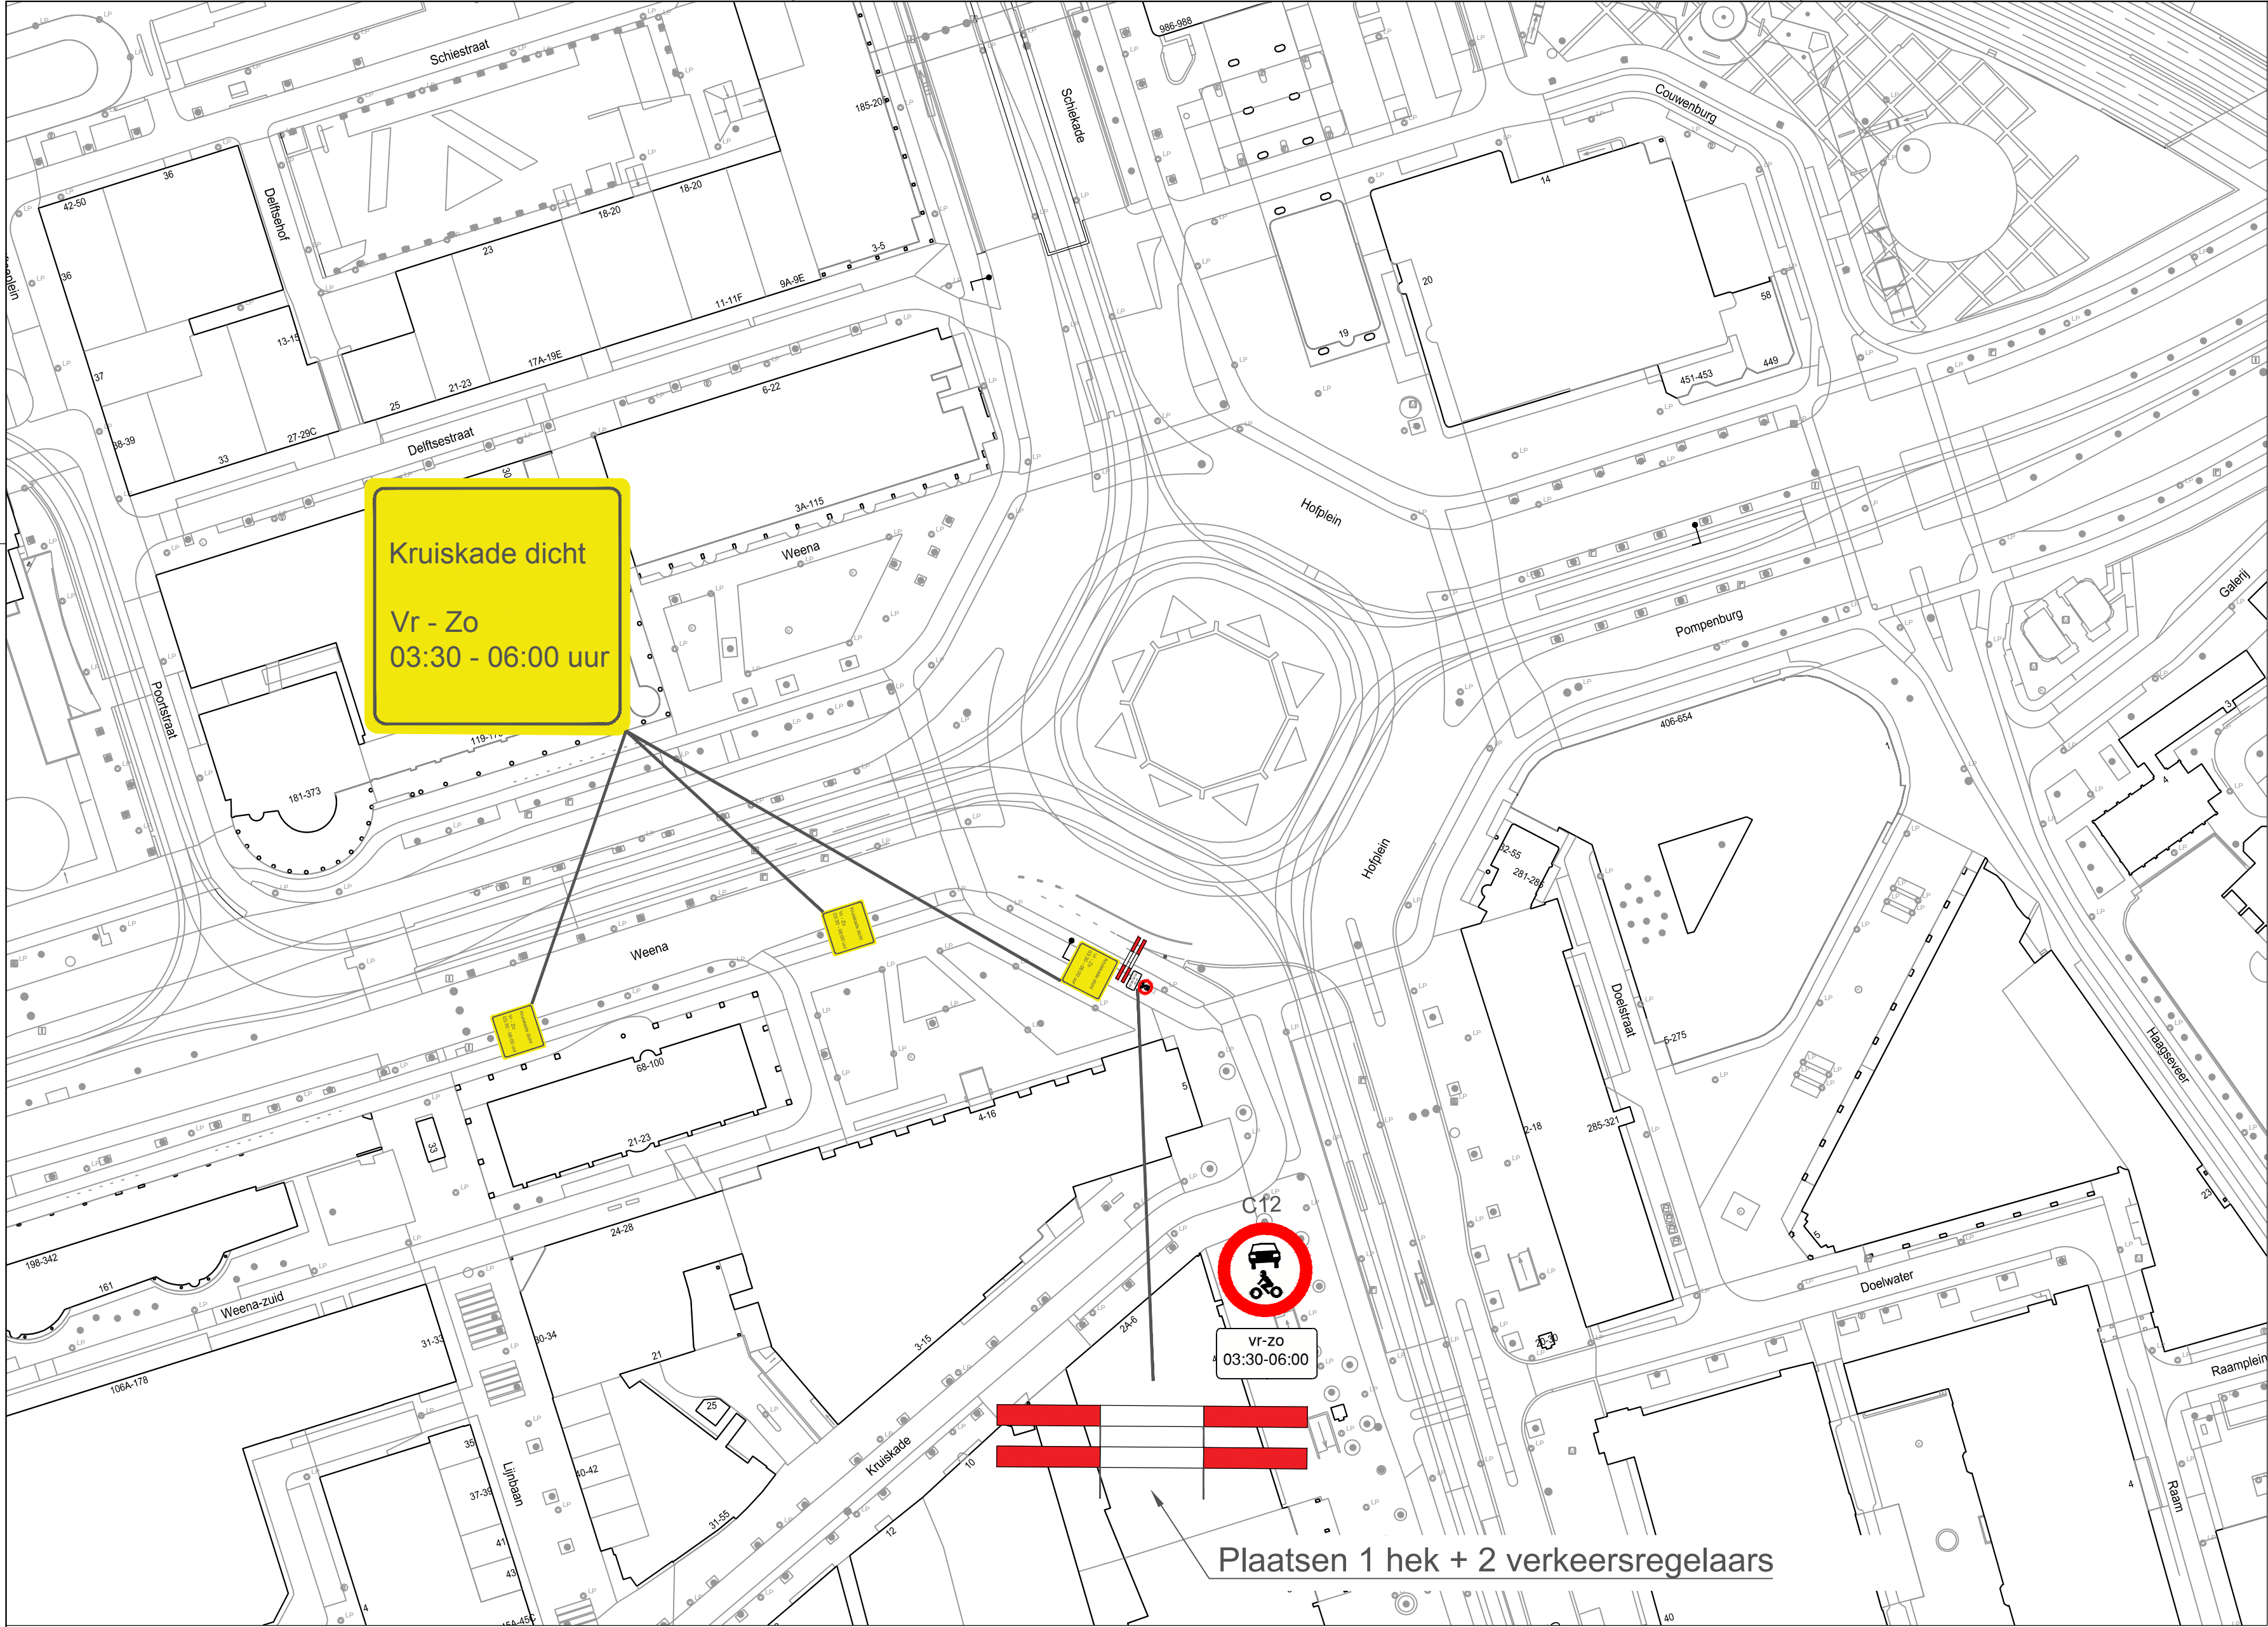

- Kruiskade afsluiten voor gemotoriseerd verkeer.
- Aantal hekken: 1 stuk
Aantal verkeersregelaars: 2
- Toelaten:
- Hulpdiensten
 - Mindervalide (GPP)
 - Bewoners voor parkeergarage boven Decathlon (moeten bewonersbrief laten zien)
 - Taxi
 - Bezoekers Hilton Hotel

MN	22-05-2025	2
MN	29-04-2025	1
Getekend door	Datum	Versie

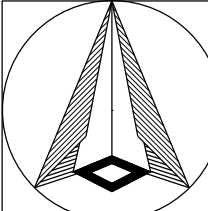

Schetsontwerp
Kruiskade
Zomeroffensief 30 mei - 3 augustus

Schaal: 1:1000
Formaat: A2
Buurt:



Bestandsnaam: MOB25-238_Kruiskade_Zomeroffensief.dwg

MOB 25-238

Bladnr:
1/1


Aert van Nesstraat en Karel Doormanstraat na Van Oldenbarneveltstraat afsluiten voor gemotoriseerd verkeer.

Bij het plaatsen van het hek bij Karel Doormanstraat ruimte over laten voor passerende (brom)fietsters


Bij het plaatsen van het hek bij Mauritsstraat ruimte over laten voor passerende (brom)fietsters en uitrijdend verkeer!

Aantal hekken: 2 stuks
Aantal verkeersregelaars: 2

- Toelaten:
- Hulpdiensten
 - Fietsters
 - Bromfietsters
 - Bewoners (moeten bewonersbrief laten zien)
 - Mindervalide (GPP)
 - Autodate / deelauto gebruiker

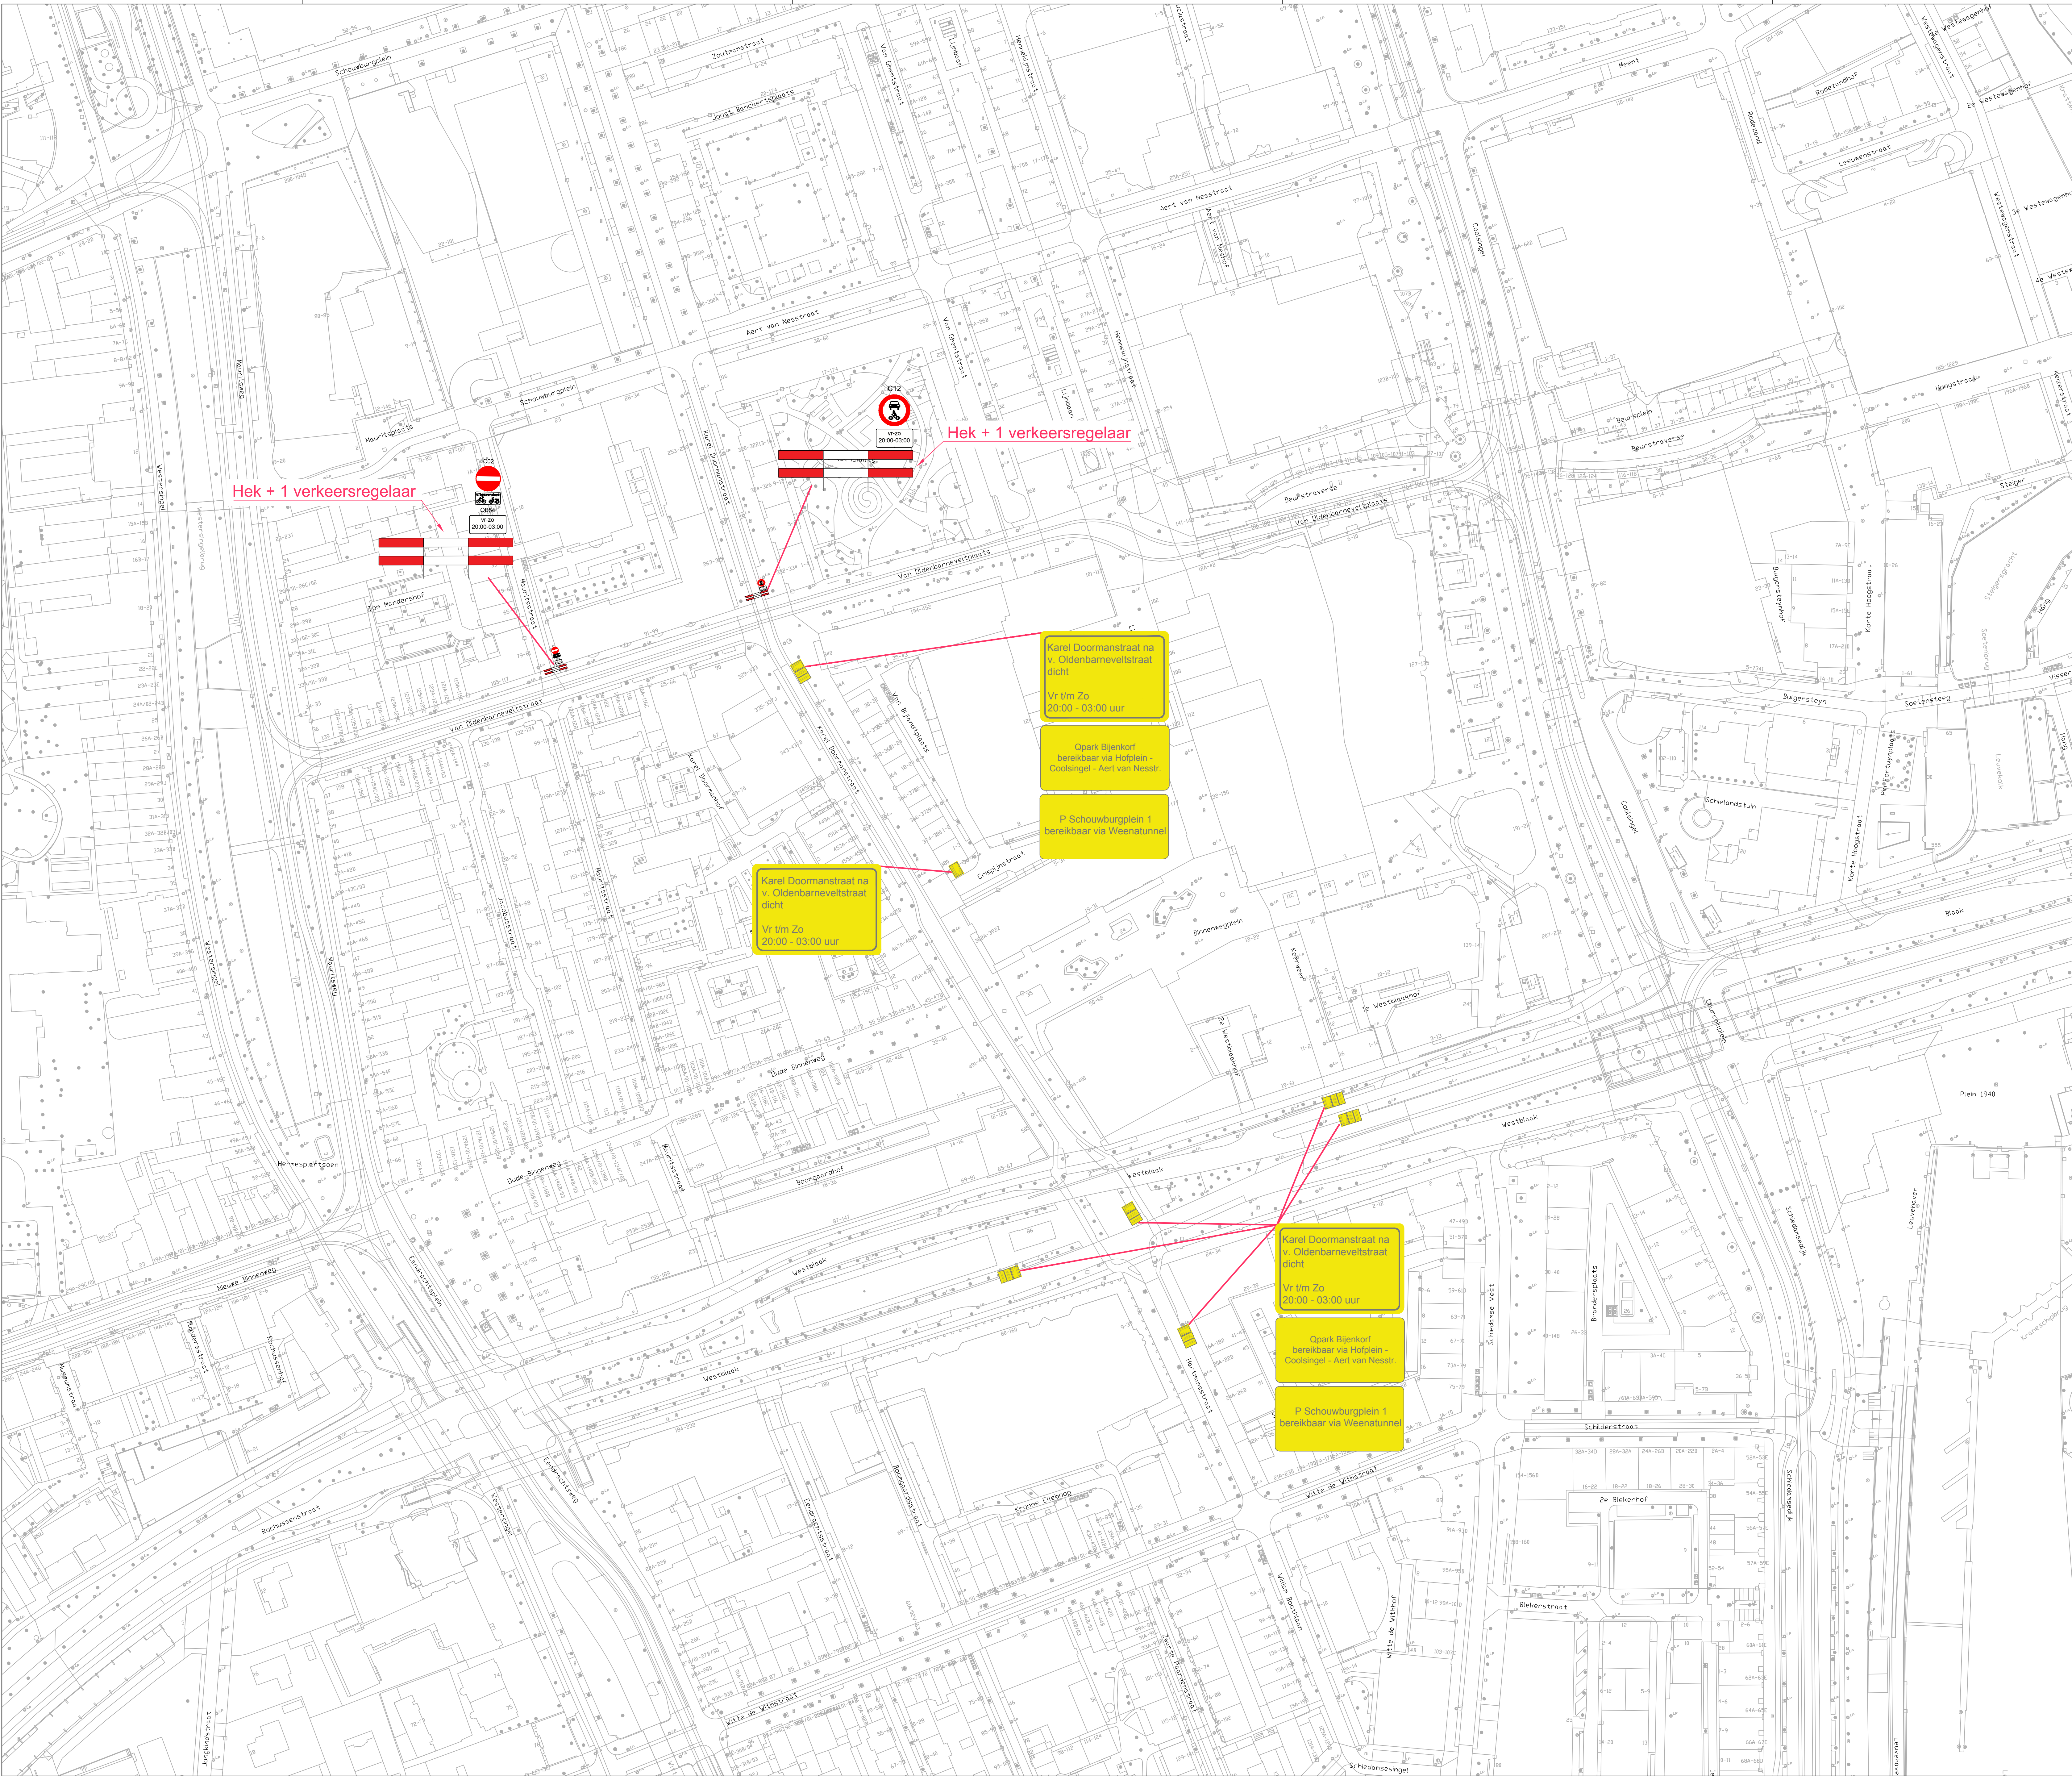

MNI	22-05-2025	3
MNI	18-05-2025	1
Gepland door	Datum	Versie

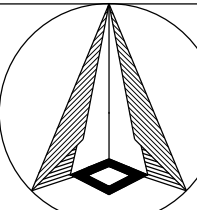

Bordenplan
Karel Doormanstraat en Aert van Nesstraat
Zomeroffensief 30 mei - 3 augustus 2025

Schaal: 1:1000
Formaat: A0
Bout:

Gemeente Rotterdam
Stadsontwikkeling
Mobiliteit

Bestandsnaam: MOB25-242_Karel Doormanstraat_Zomeroffensief.dwg
Bladzijde: 1/1

MOB25-242