
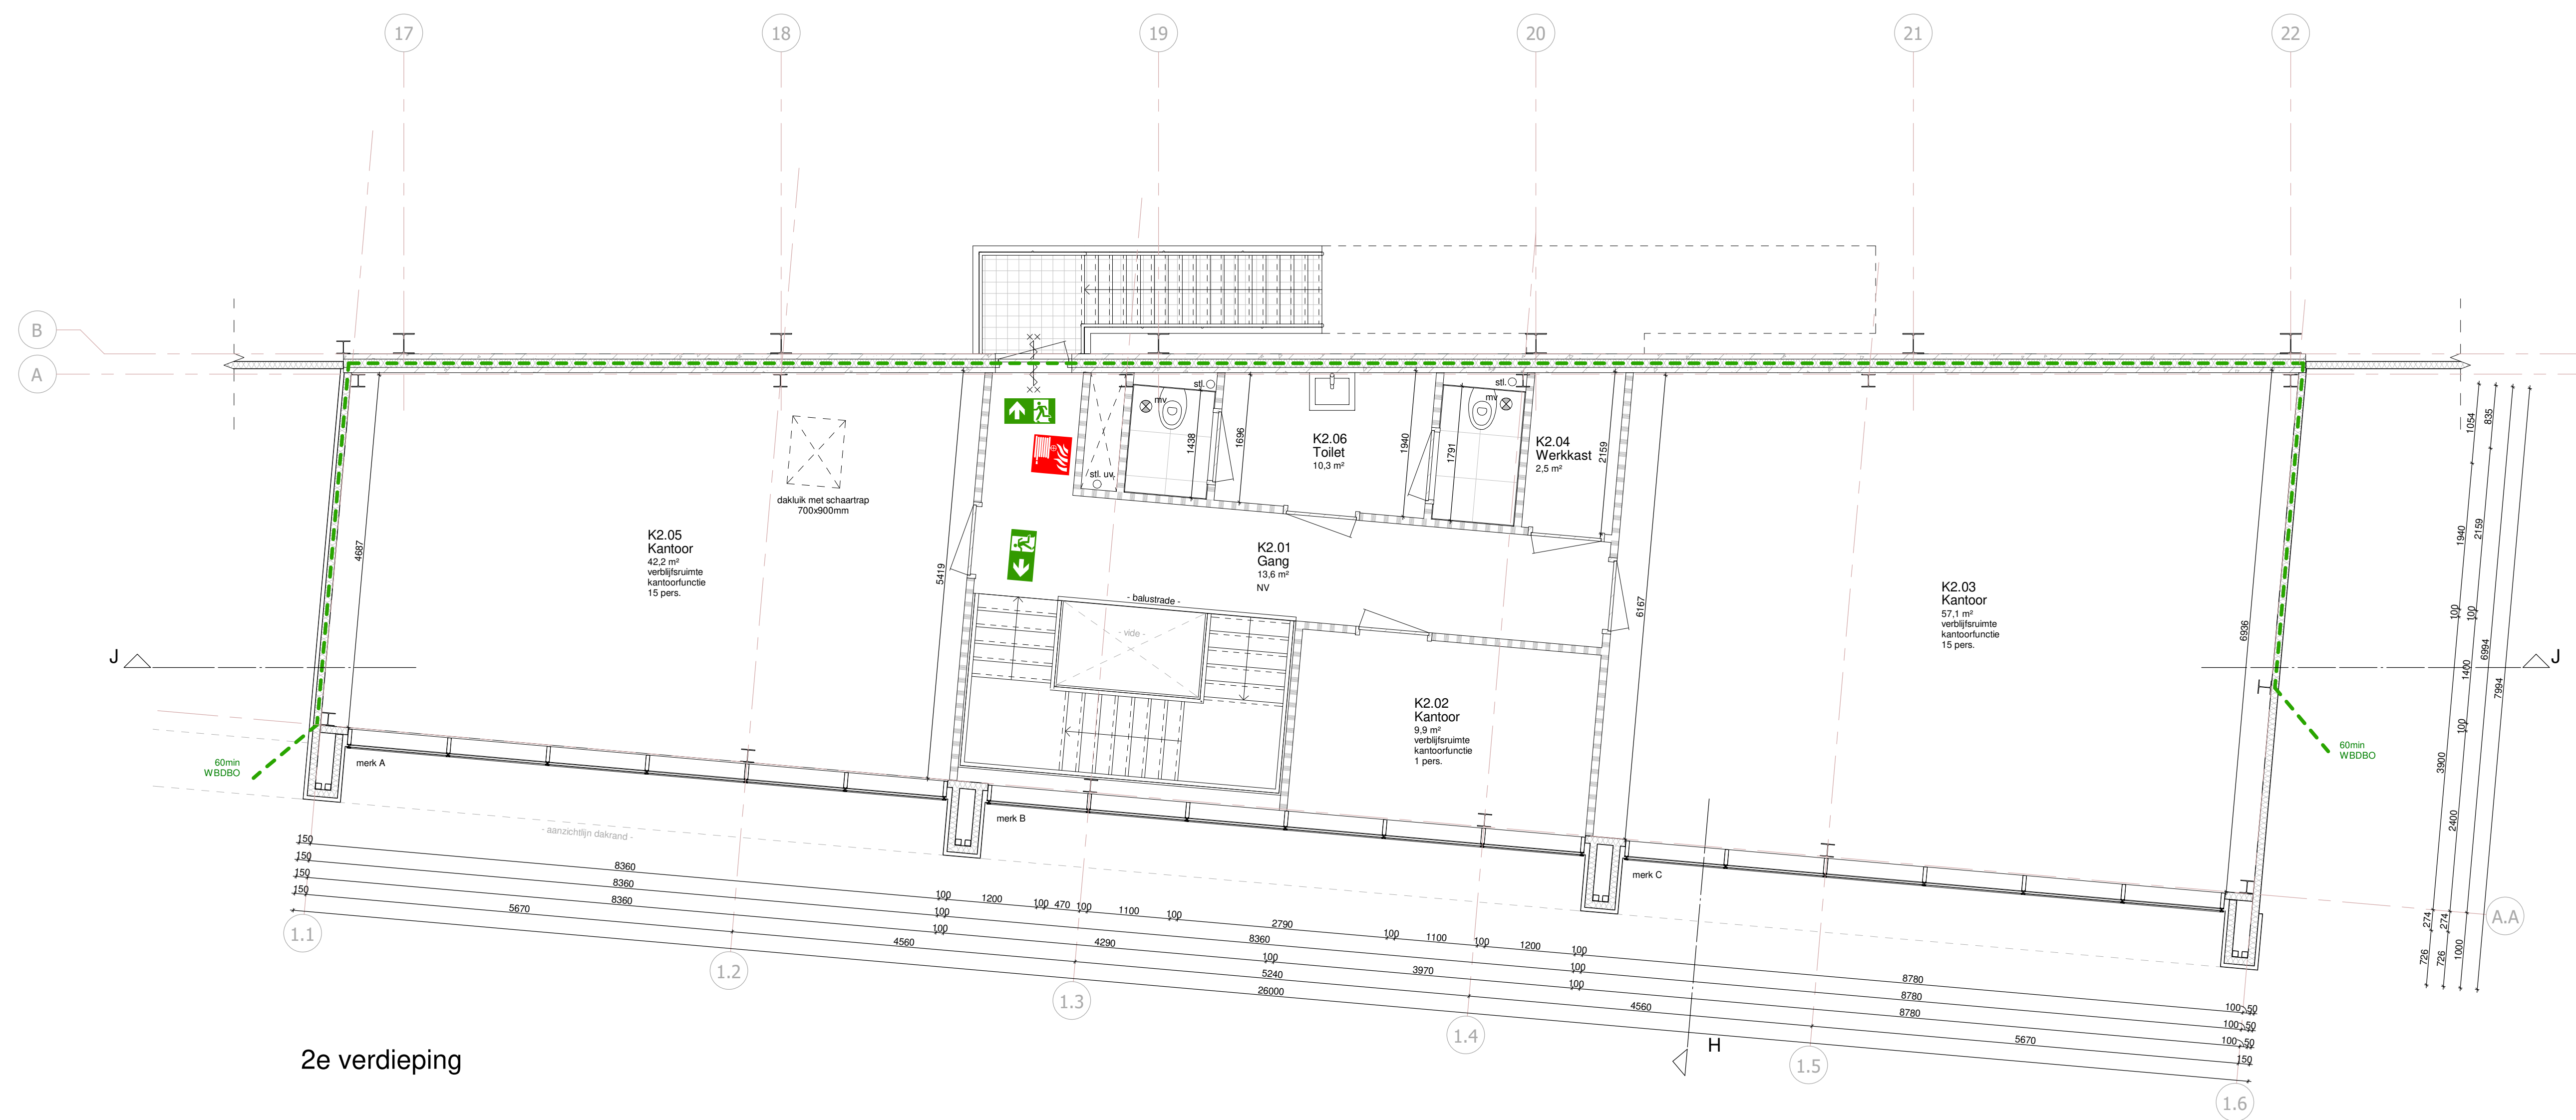
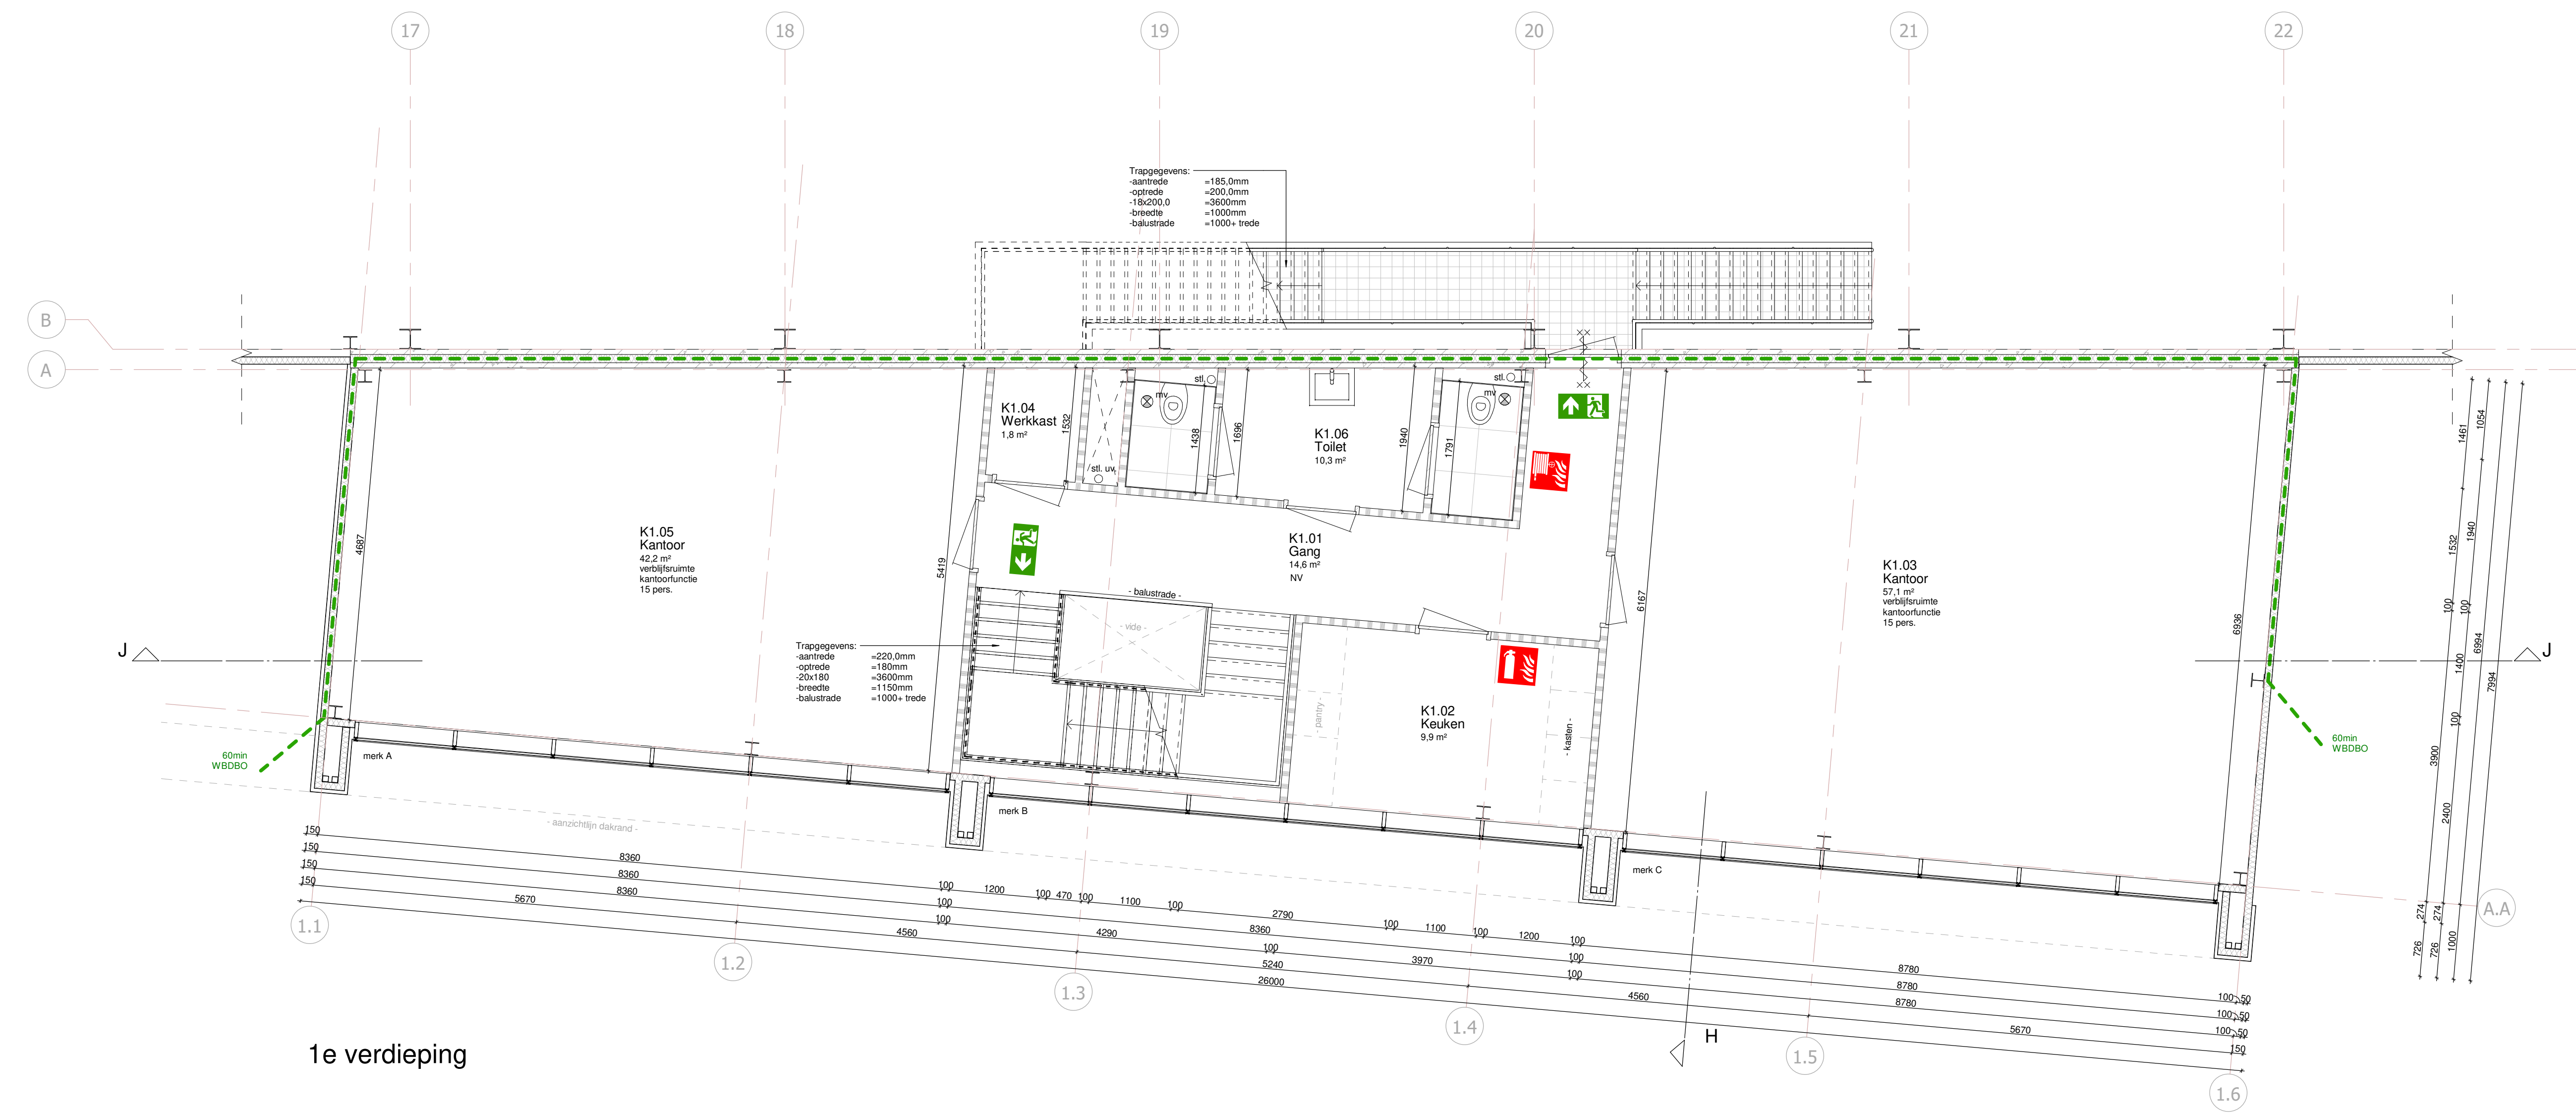


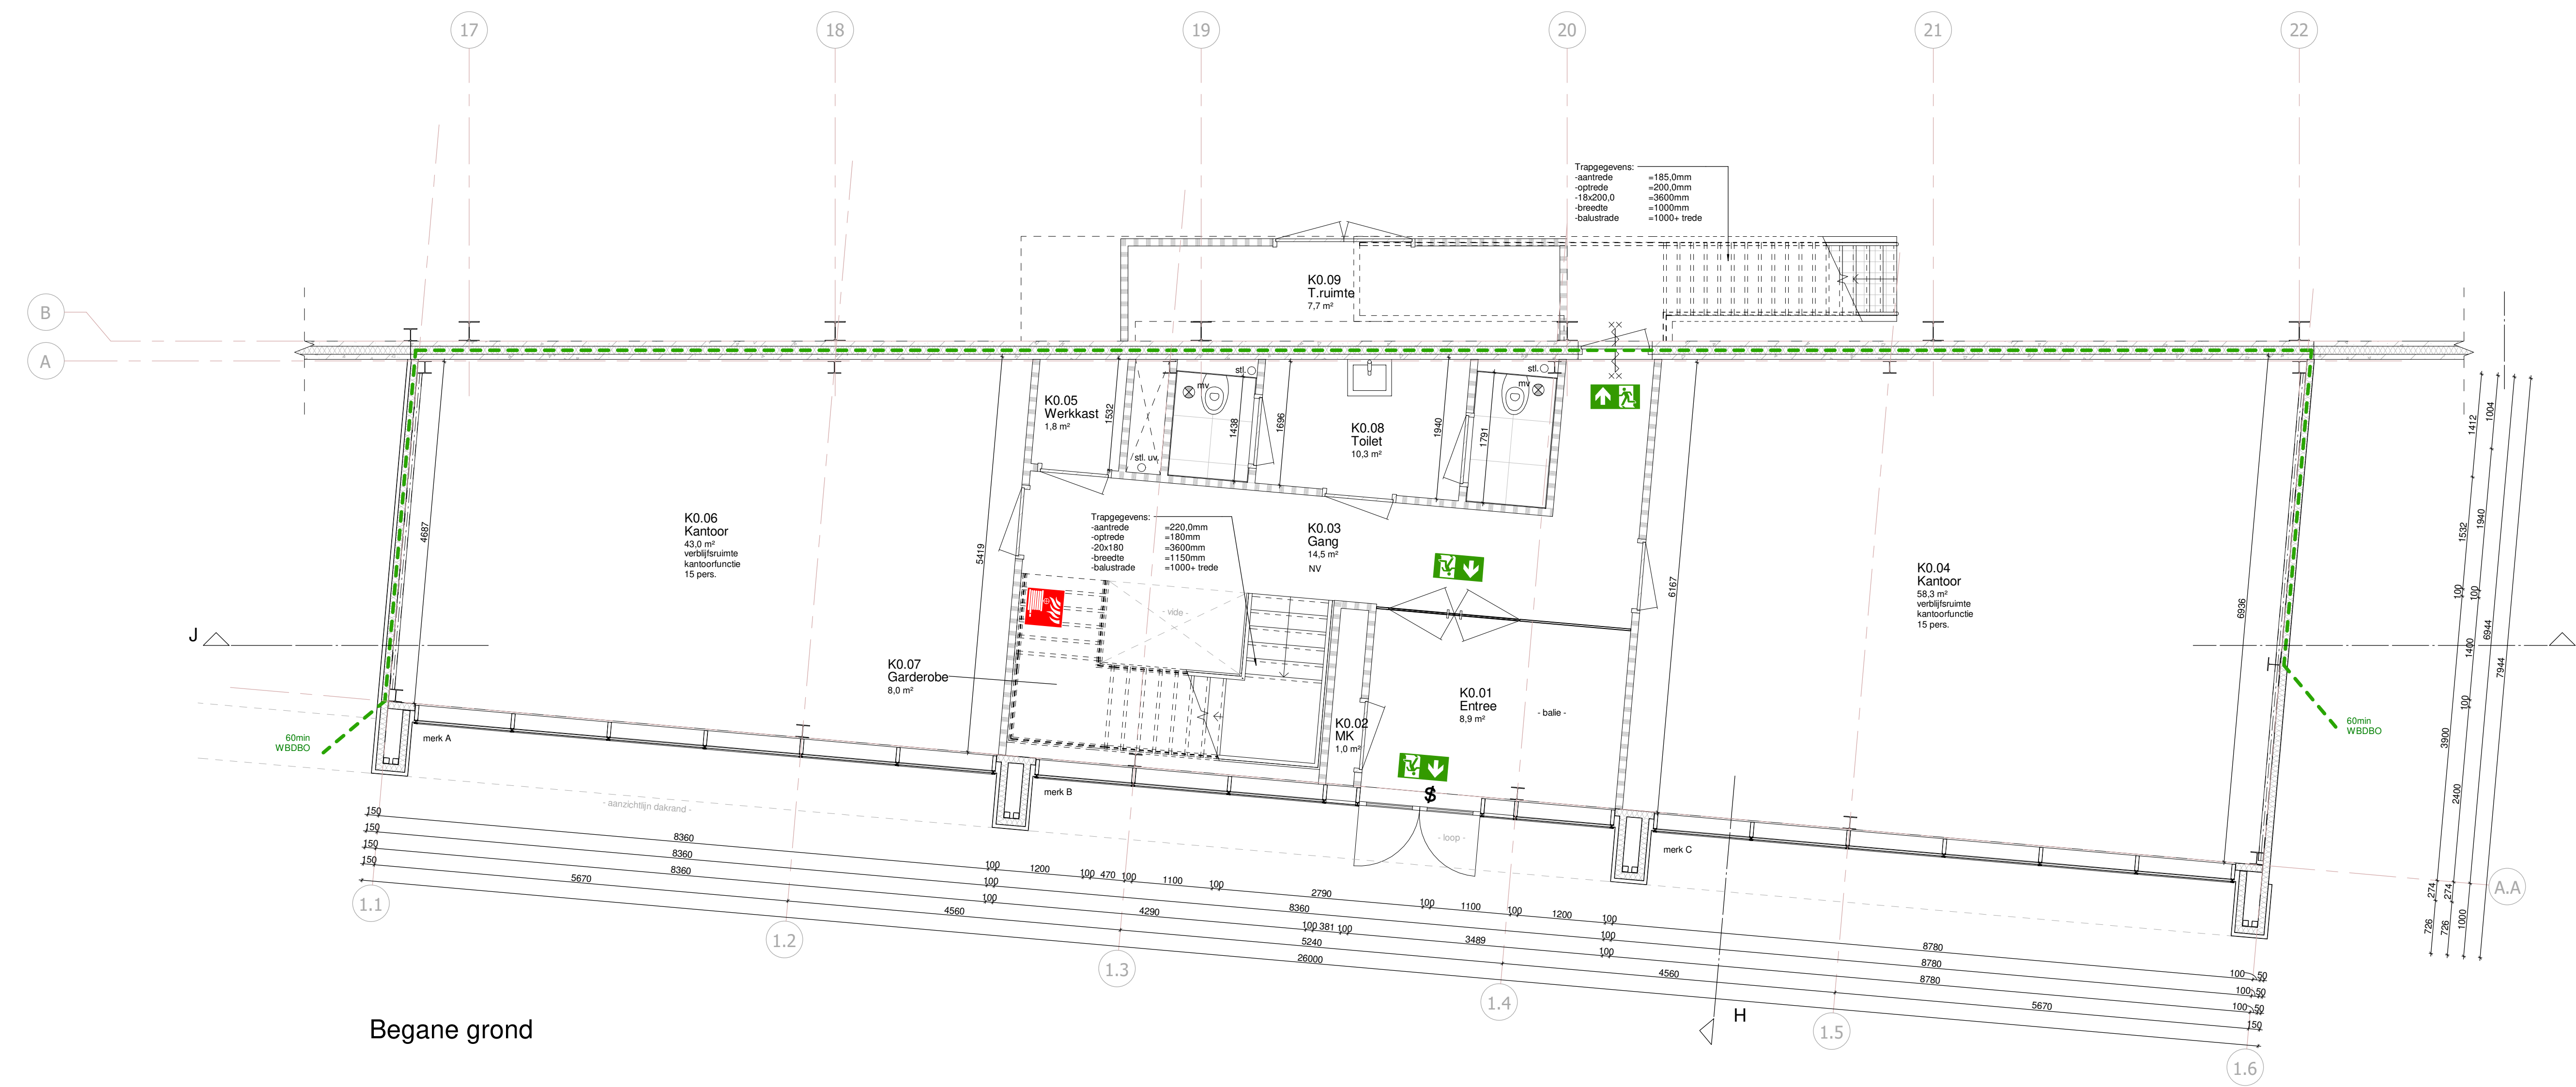

Renvooi

Algemeen:

- maatvoering in het werk te controleren
- constructie volgens opgave constructie
- installatie volgens opgave installateur

-  = betonplint
-  = sandwichpaneel
-  = isolatie
-  = kalkzandsteen
-  = lichte scheidingswand
-  = ventilatorcooler
-  = mechanische ventilatie
-  = optische rookmelder aan op het lichtnet volgens NEN 2451
-  = stanchion op 110mm
-  = kruipruimte 900x900mm
-  = binnenruimte 900x2315mm
-  = terzij anders staat vermeld
-  = houten kozijn

Daunen, rannen, kozijnen en daarmee gelijk, te stellen constructie-onderdelen in een uiterlijkse scheidingconstructie van een niet-gemeenschappelijke ruimte, die volgens NEN 5007 bereikbaar zijn voor inkom, hebben een volgens NEN 5006 bepaalde draagvermogen die voldoet aan de in de norm aangegeven weerstandsklasse 2. Dit geldt ook voor een inwendige scheidingconstructie tussen een niet-gemeenschappelijke ruimte en een aangrenzende gebruiksfunctie of een aangrenzende gemeenschappelijke ruimte.

- Toelatuimte voorzien van betegeling op de vloer en wand tot een hoogte van minimaal 1,2 meter, betegeling met wateropname niet groter dan 0,01 kg/m² x 1,2
- Trapgegevens:
 - minimum breedte 0,8m
 - minimum vrije hoogte: boven de trap 2,3m
 - minimum aanstede t.p.v. klimlijst 220mm
 - maximum hoogte opstap 210mm
 - vrije ruimte bij bovenste treden, minimaal 0,8 x 0,8m

- Leuningen:
 - hoogste bovenkant leuning, gemeten boven de w van het bedrukveld, tussen de 0,8m en 1m

- minimaal 1,0m, gemeten vanaf vloerwaa

Constructieopbouw


- monolithisch afgewerkte betonvloer (volgens opgave constructeur)
- 120mm EPS isolatie
- PE folie

- opbouw pilaar, $f_{cd} = 4,7 \text{ MN/W}$:
 - 250mm gelaaid prefab beton element
 - staalconstructie (conform opbouw constructie)
- opbouw panelen, $f_{cd} = 4,7 \text{ MN/W}$:
 - 100mm sandwichpaneel
 - (100mm hulpstaal als afstand houder)
 - staalconstructie (conform opbouw constructie)

- opbouw aluminium kozijnen & vleesgevels:
- uitveeren in aluminium (bovenste stijl 120mm dik t.b.v. screen)
- opbouw plaidconstructie, $P_{10} > 0,3$ mW/W
- EIPDM dakbedekking
- 160mm isolatie
- dampremmende folie
- 166 mm stalen dakplaat
- staalconstructie (onder stichting) (conform opbouw constructeur)

- opbouw:
 - EPDM dakbedekking
 - 110mm omgekeerd sandwich dakpaneel
 - staalconstructie (onder afdichting) (conform opgave constructeur)
- herenwaterafvoer
 - uitvoeren in plaats
 - bij luifels uitvoeren met hwa's

Brandweer re

Op deze lekening zijn de basisonderdelen m.b.t. de brandveiligheid aangegeven.
Als onderdeel van deze aanvraag voor ontgengingvergunning is een separaat document toegevoegd genaamd 'checklist brandveiligheid'. In dit document zijn de eisen m.b.t. de detailonderdelen, aspect brandveiligheid, gedetailleerd omschreven t.b.v. de beoordeling door veiligheidsorga.

■ ■ ■ ■ ■ Brandscheiding met een WBCBO van 30 minuten
■ ■ ■ ■ ■ Brandscheiding met een WBCBO van 60 minuten

 Deuren te openen zonder losse hulpmiddelen

 Vlichtbegaandering

Brandslanghaspel met een slanglengte van 30m

	Draagbaar blandoetal
50	Aantal aanwezige personen per verblijfsruimte

30 cm	Langste vluchtafstand tot de uitgang van een (sub)brandcompartiment
NV	Ruimte voorzien van noodverlichting

Ruimte overzicht					
