



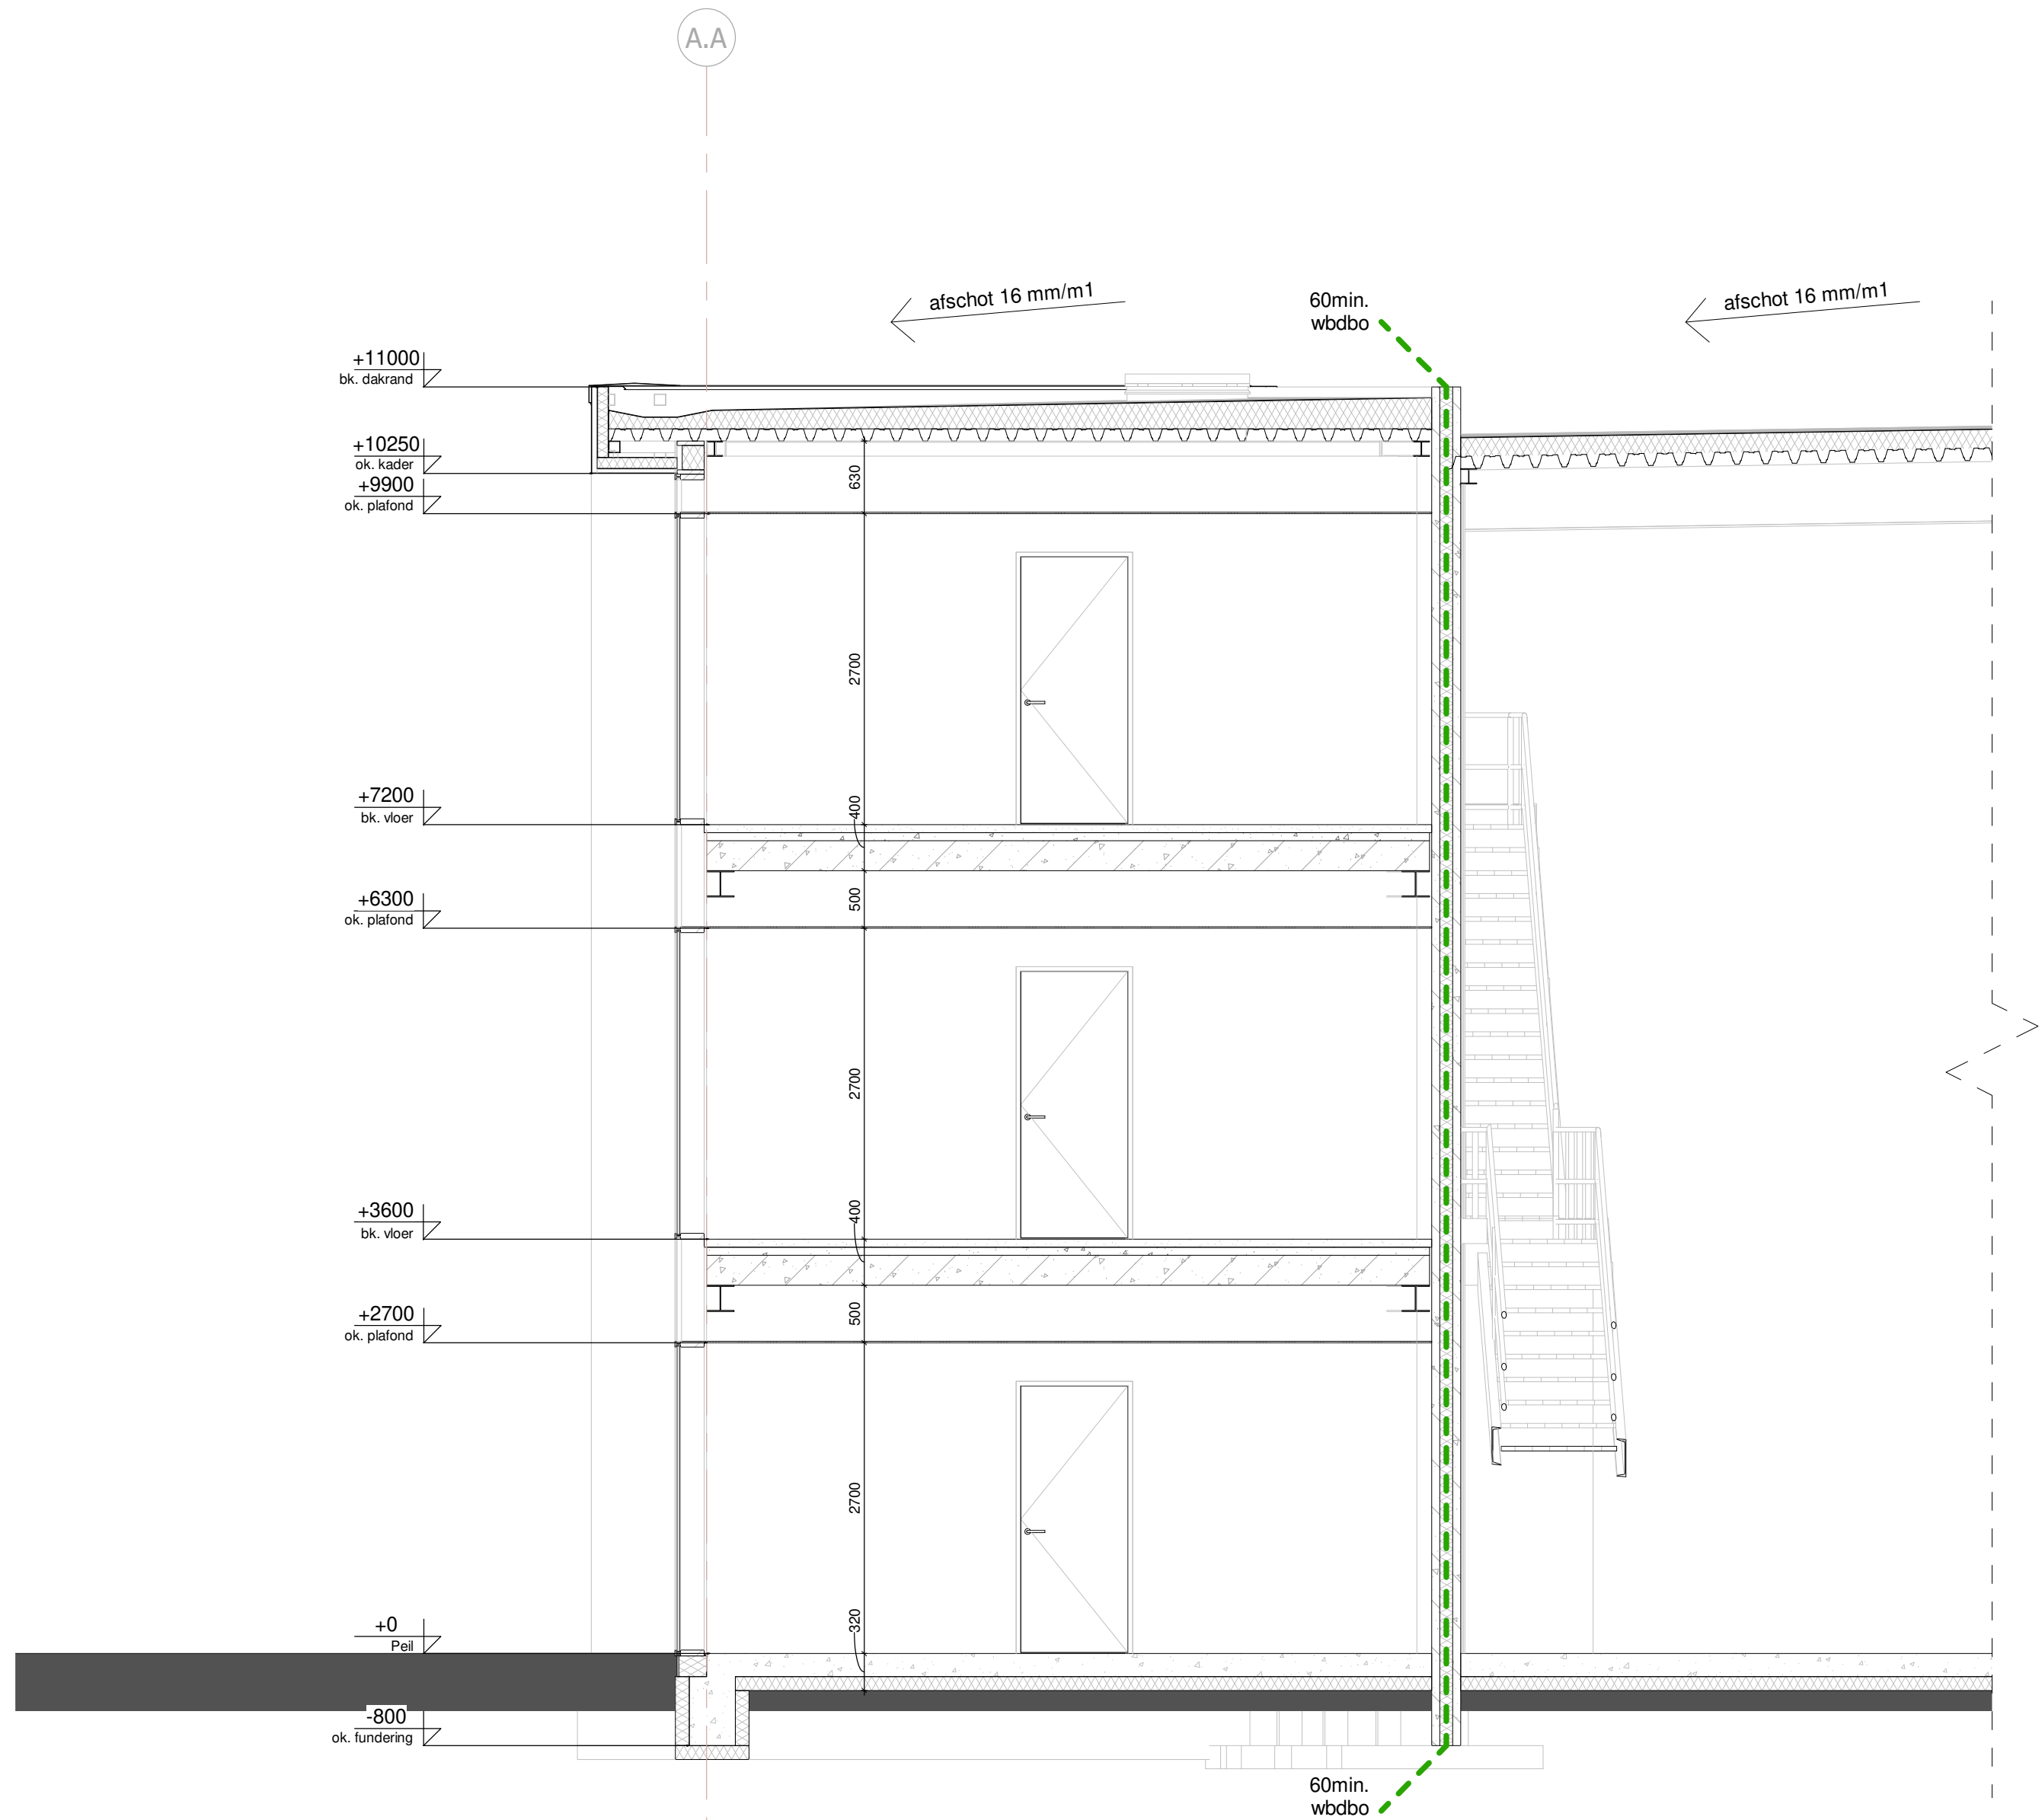

Doorsnede H-H

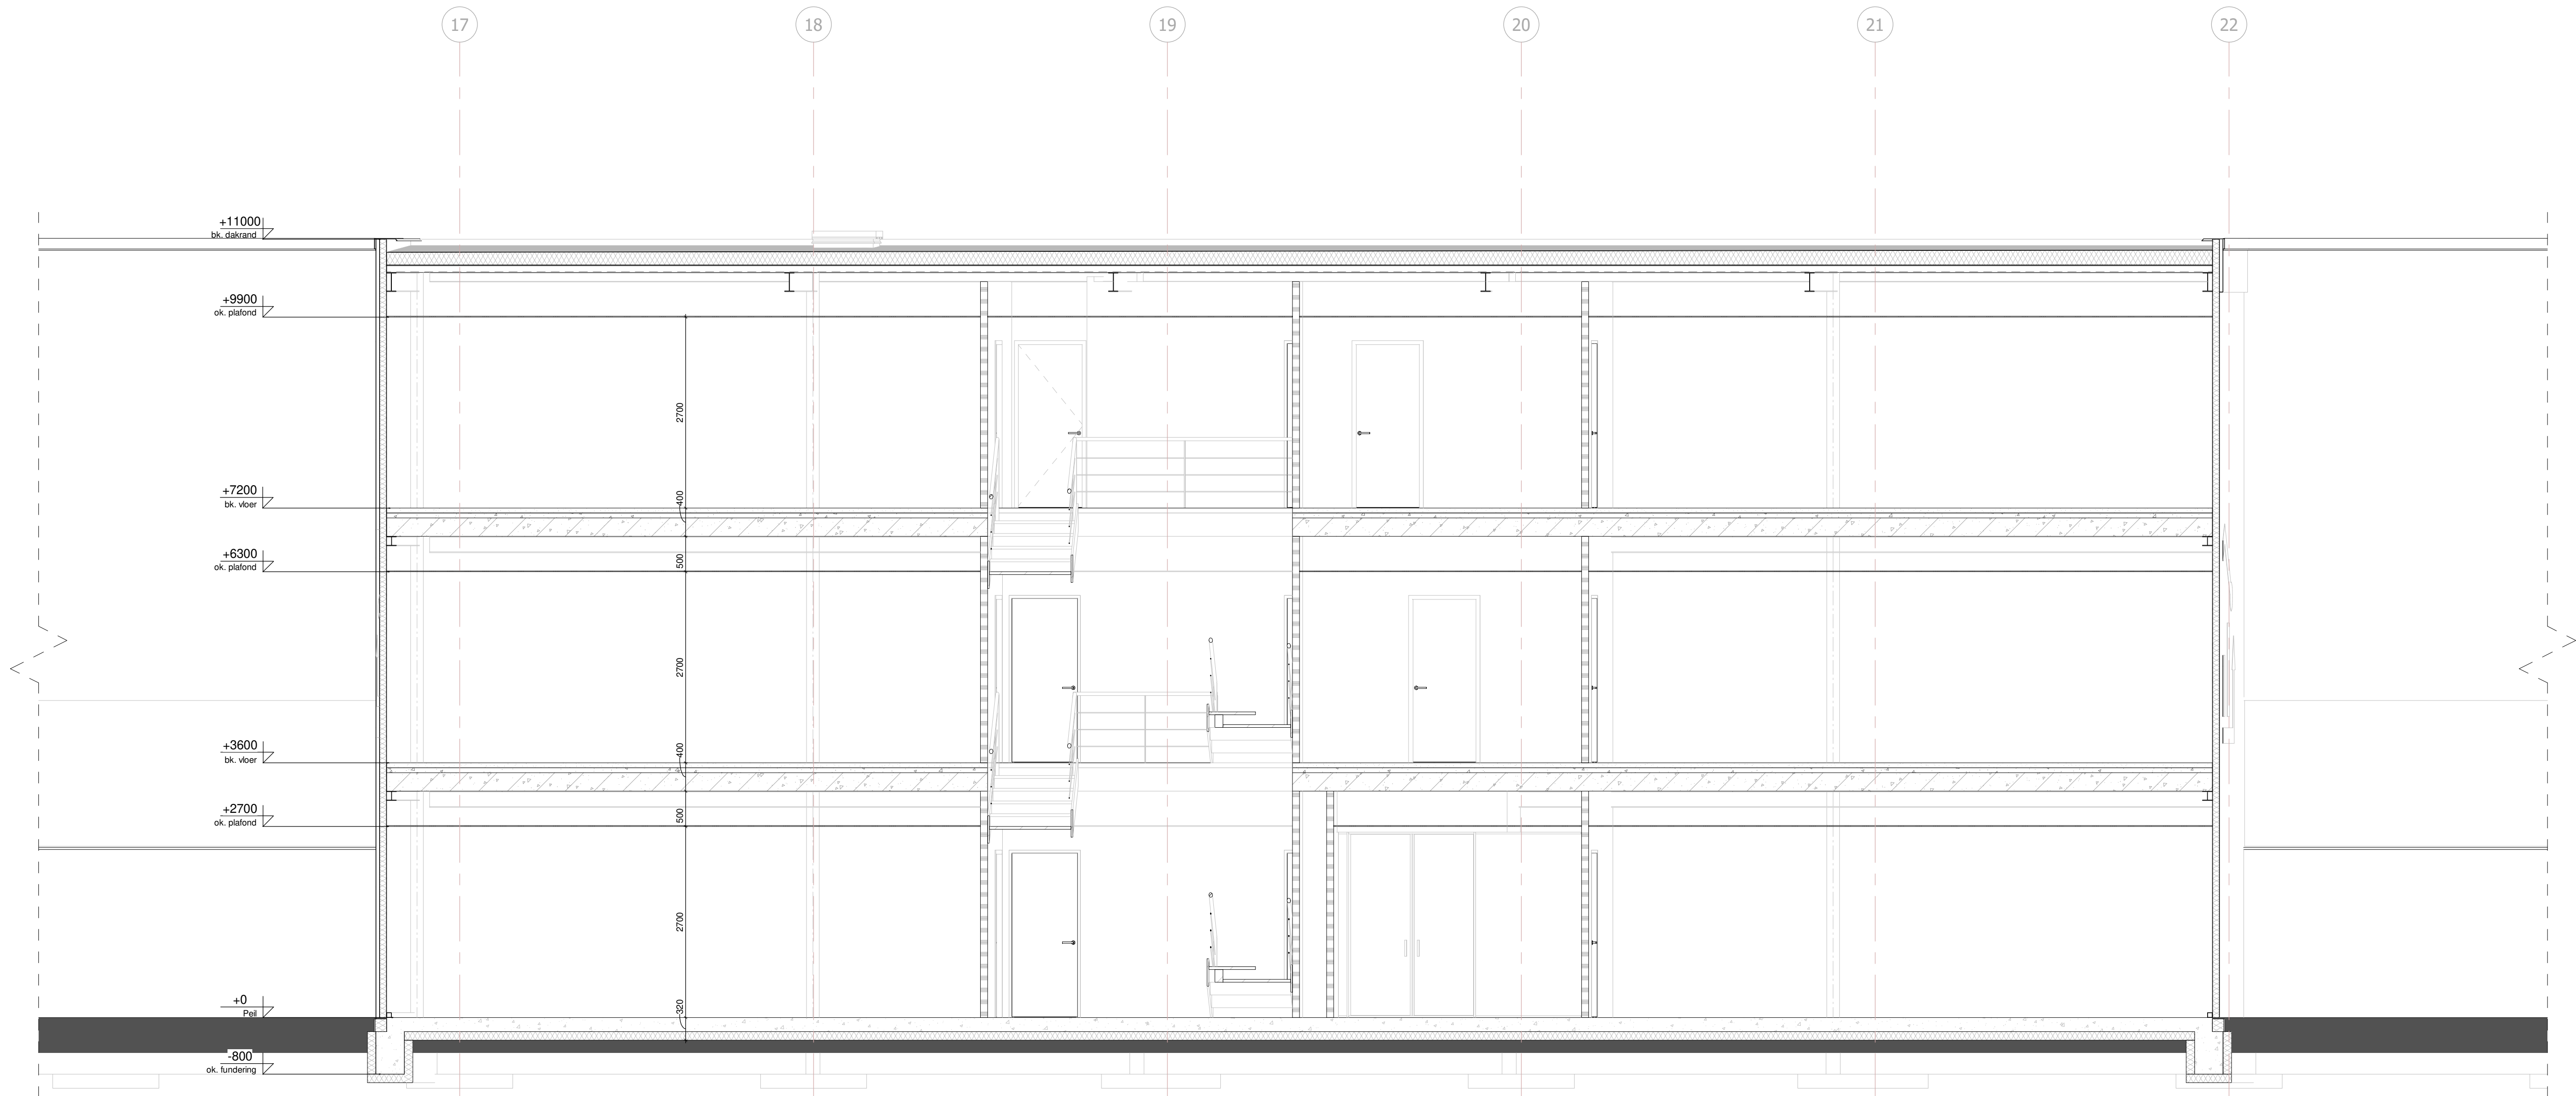

Doorsnede J-J

deze tekening is niet geschikt voor uitvoering
OV-04-02
Tekeningnummer

M19054
Werknummer

Project			
Nieuwbouw bedrijfshal De Wieling in Swifterbant			
Onderwerp			
Doorsneden - kantoor			
Gefaseerd:	Gecontroleerd:	Formaat:	Schaal:
MV	TD	A0	1 : 50
Fase:	Datum:		
OV	28-01-2021		
c.:			
19-05-2022			