




 


Begane grondvloer

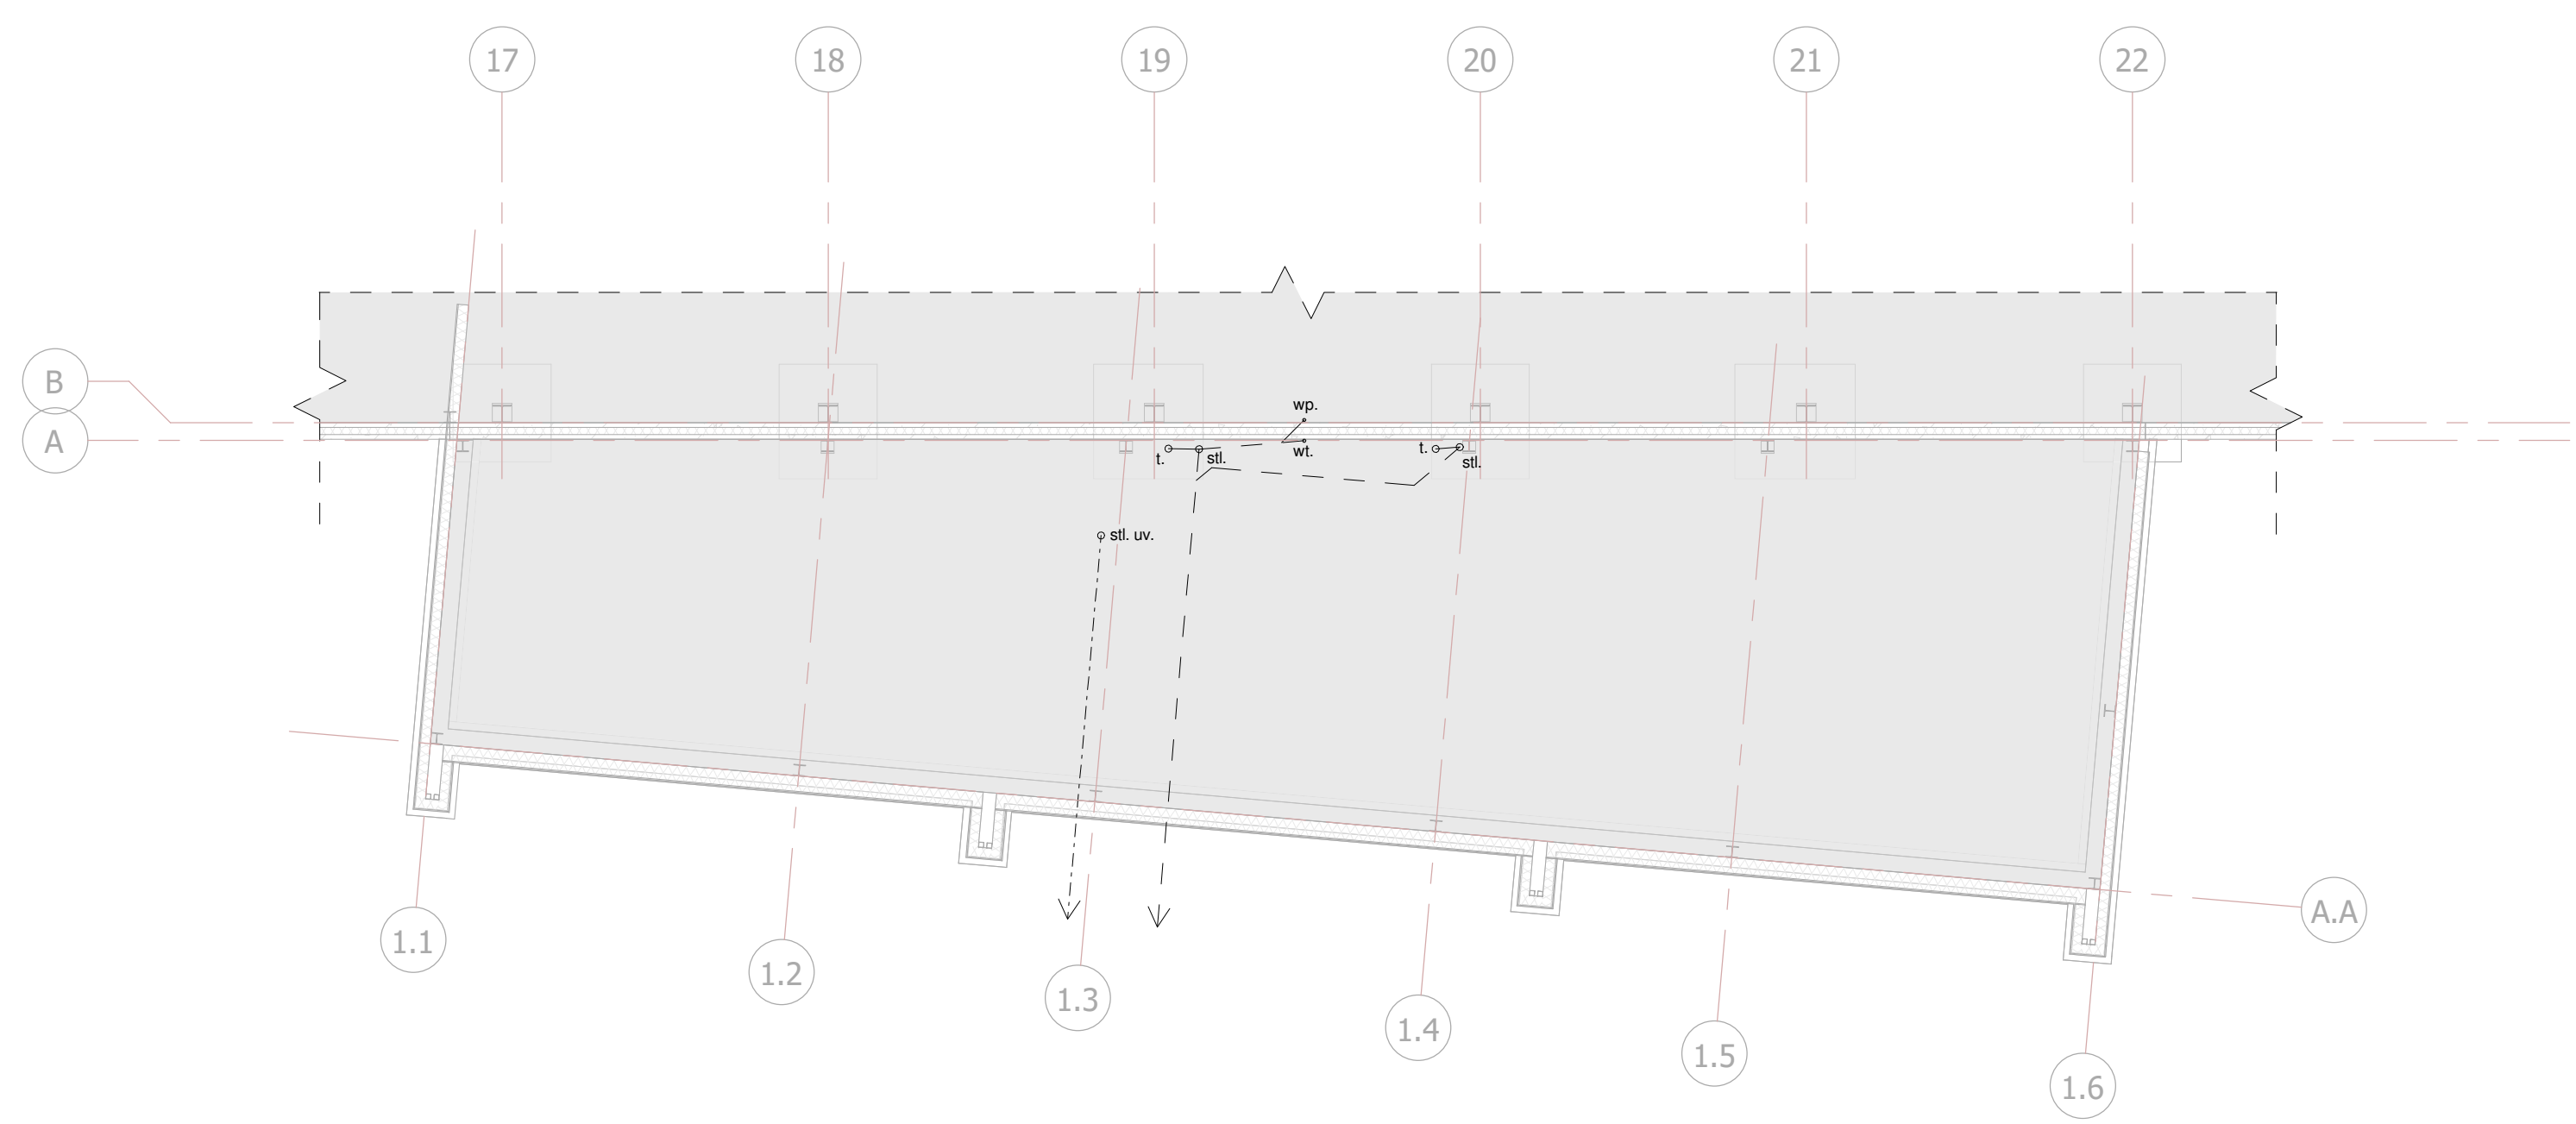

Begane grondvloer - kantoor

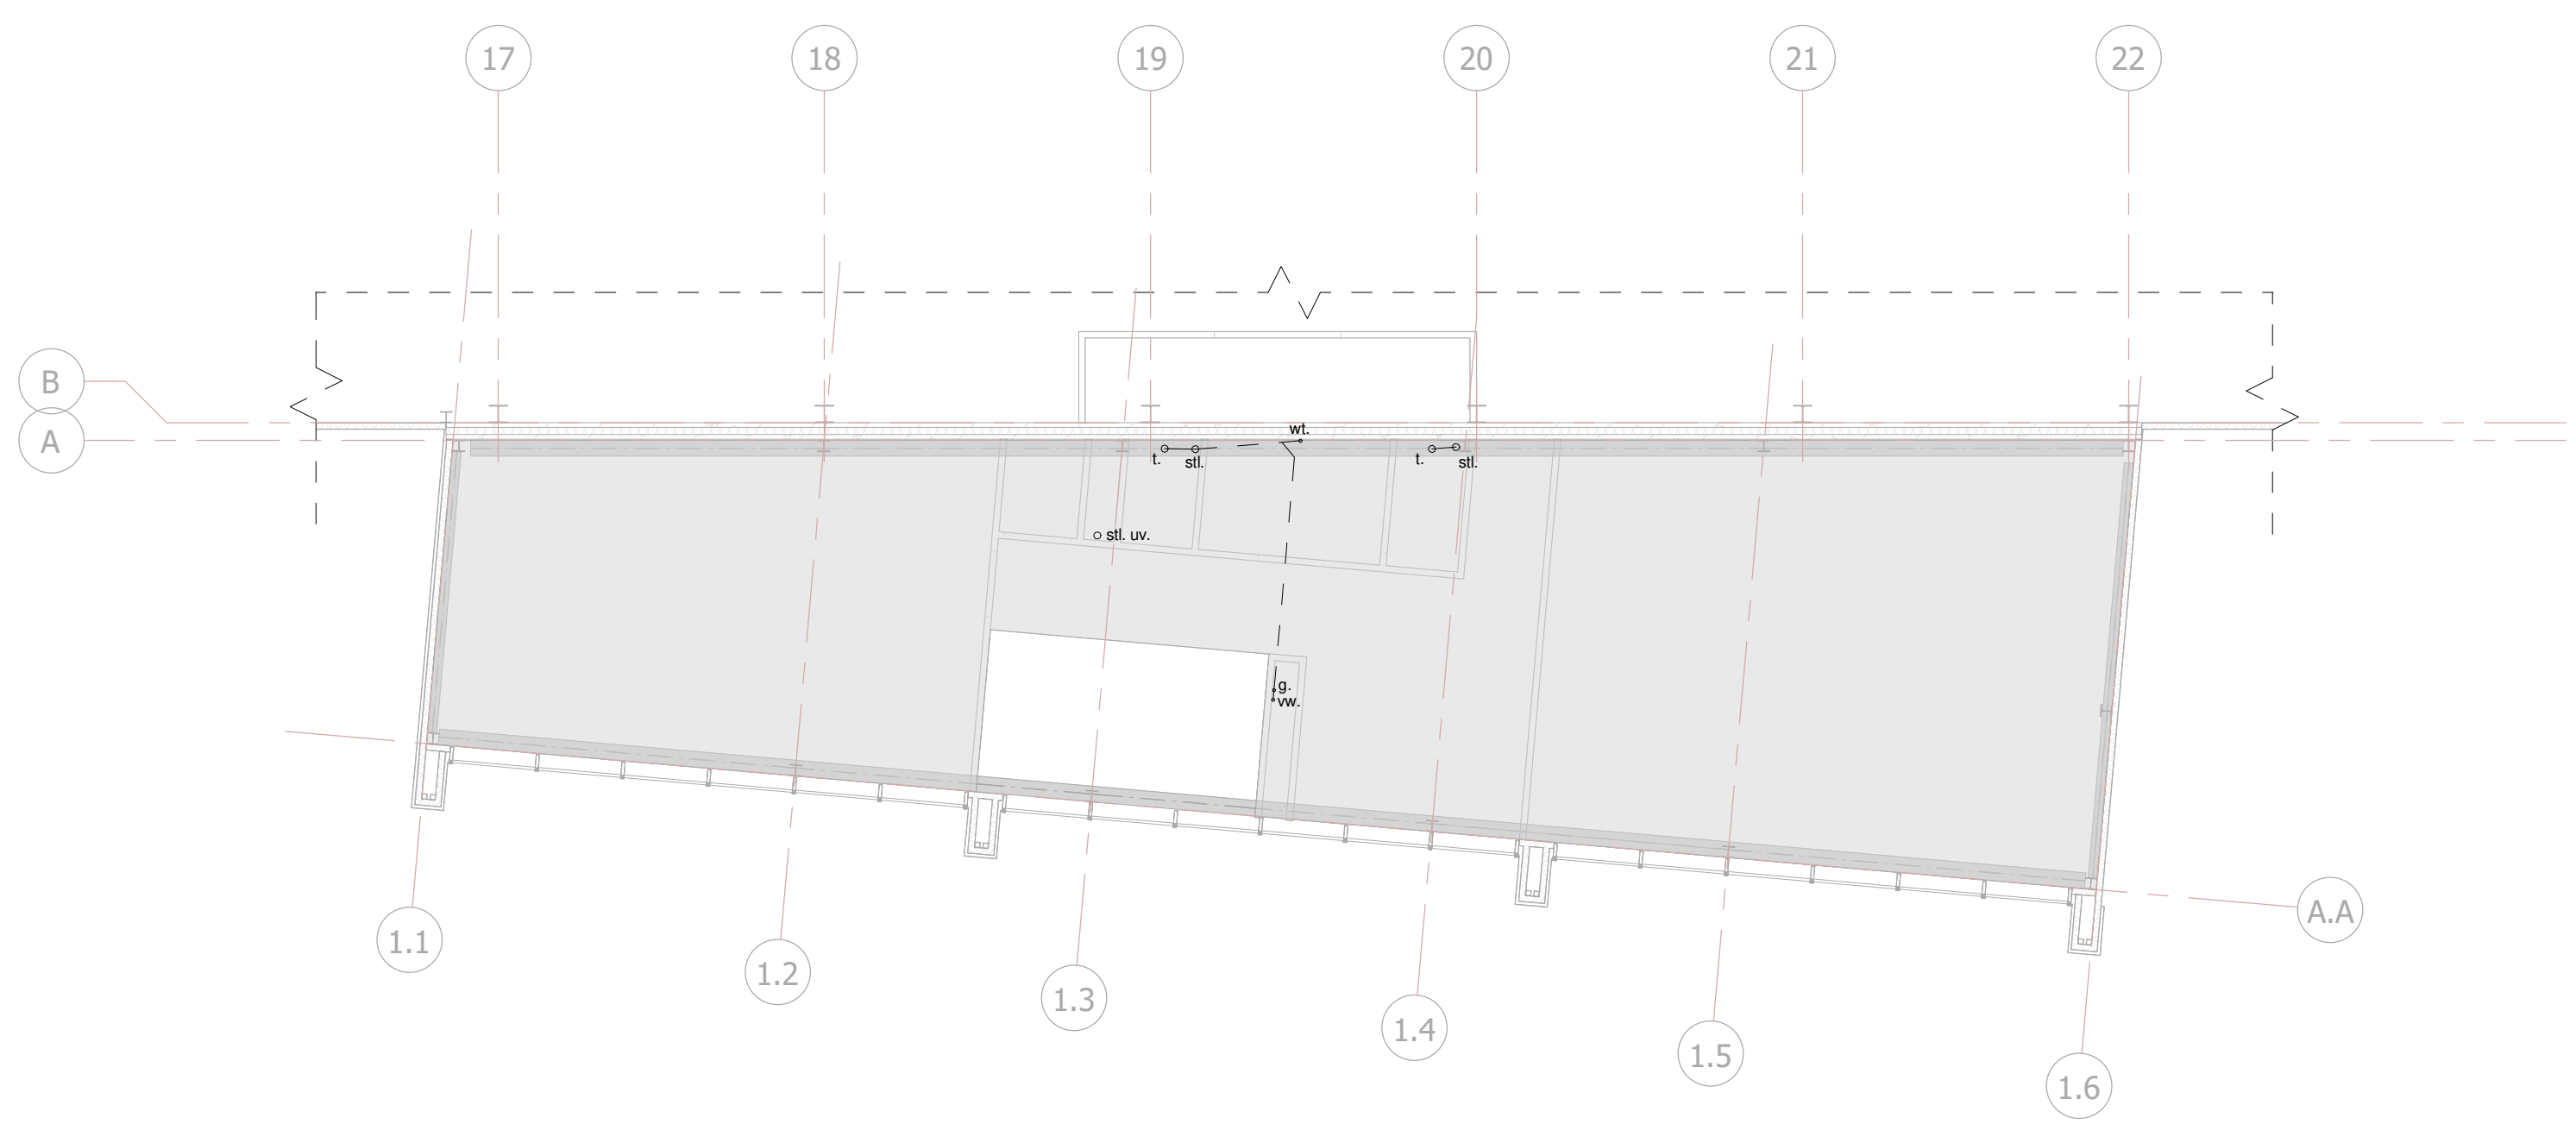

1e verdiepingvloer - kantoor

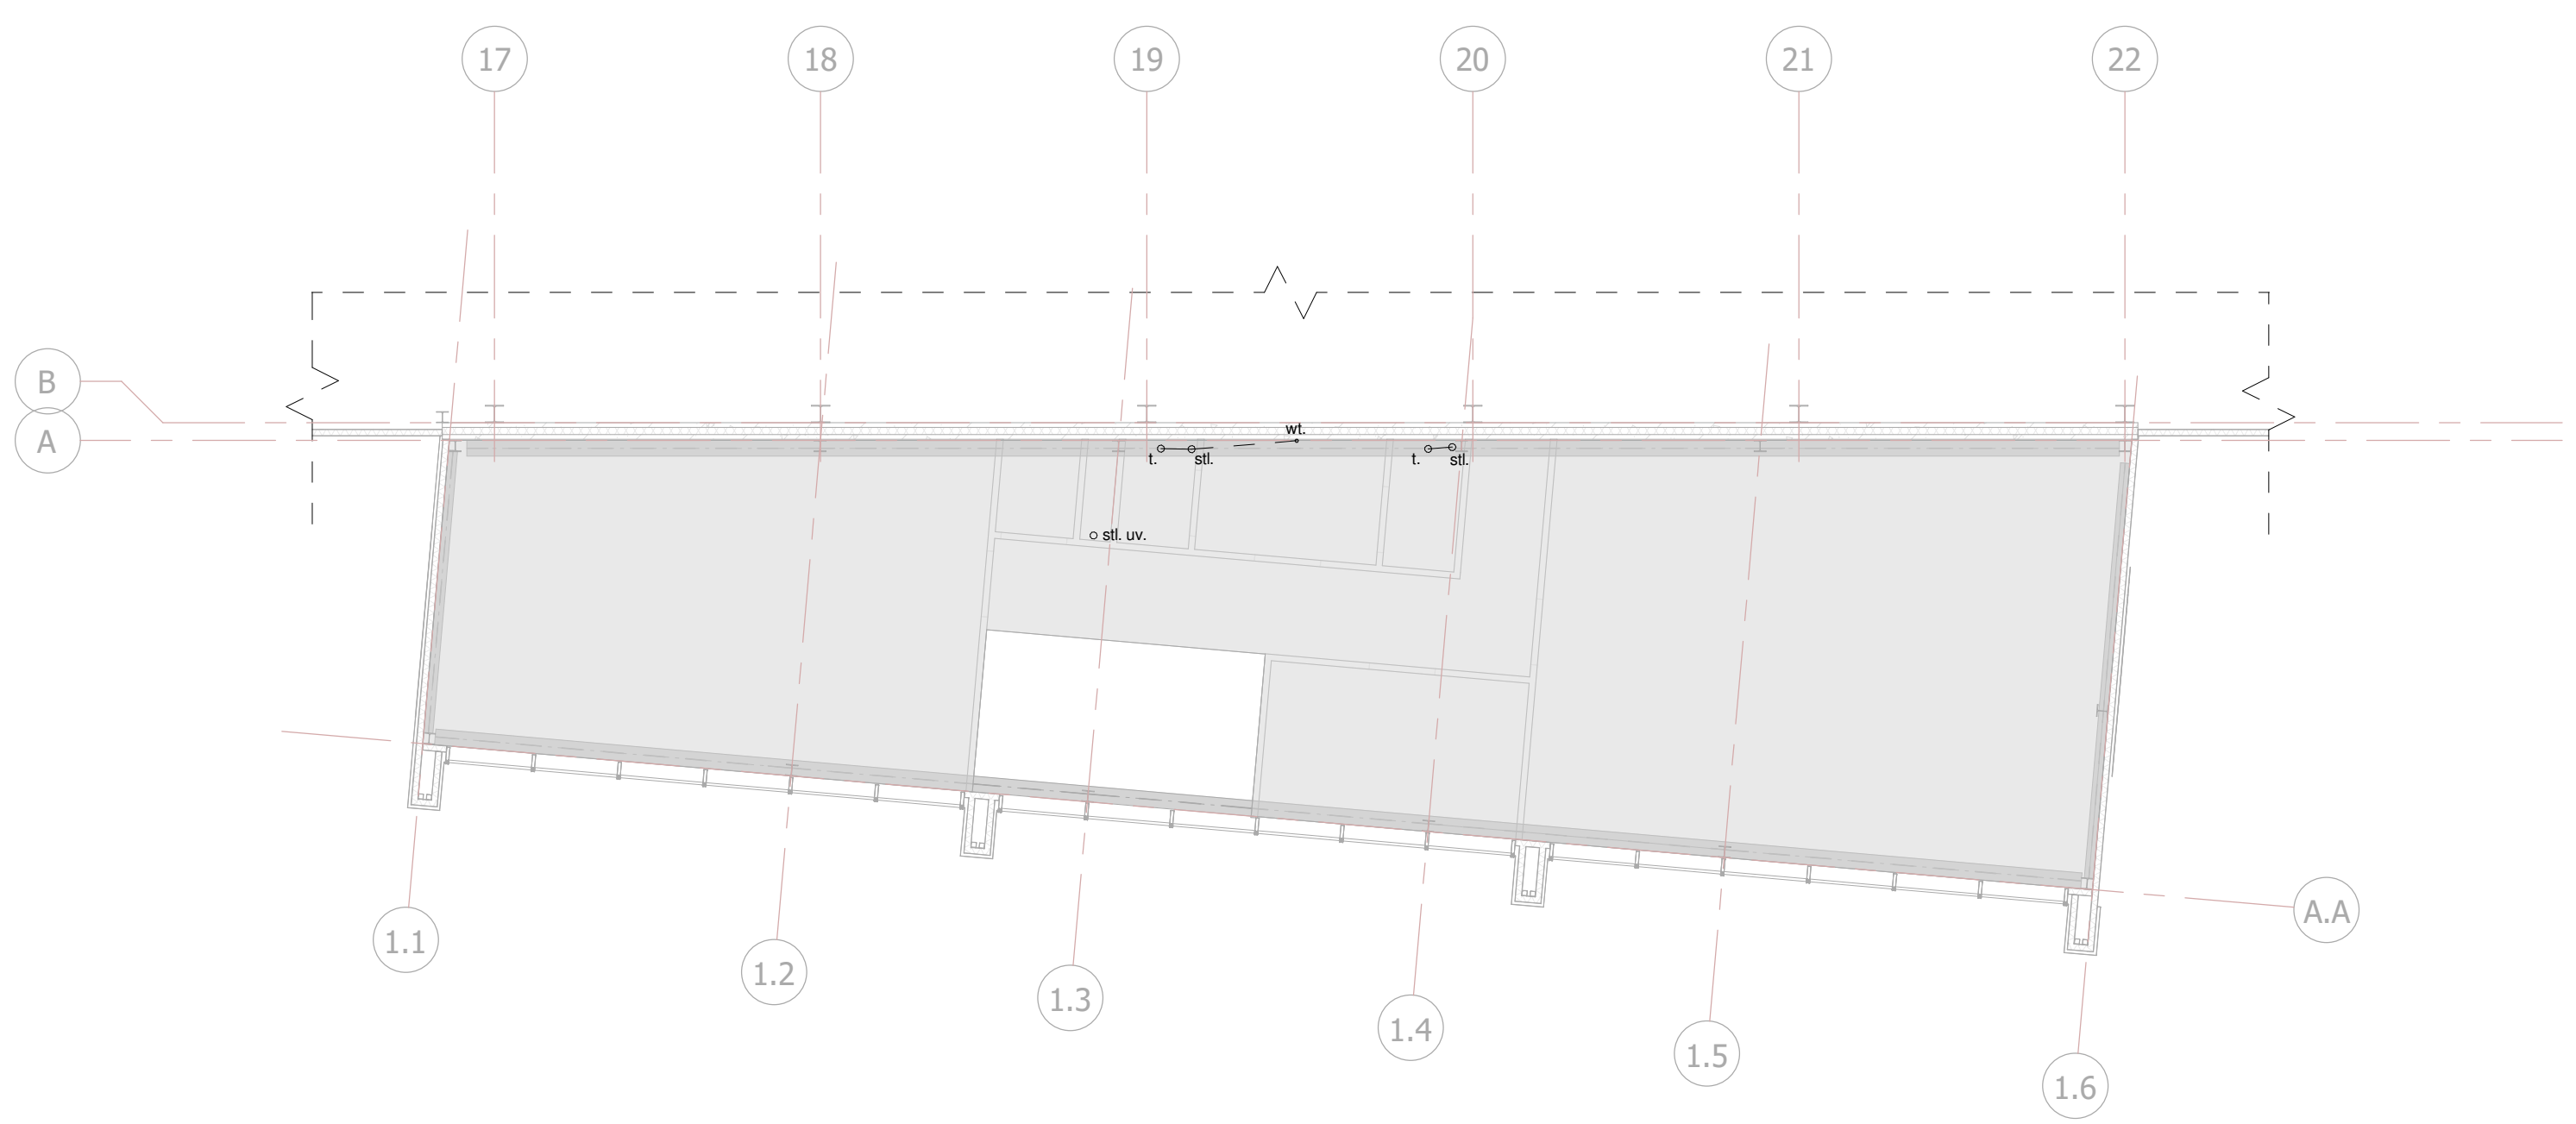

2e verdiepingvloer - kantoor