


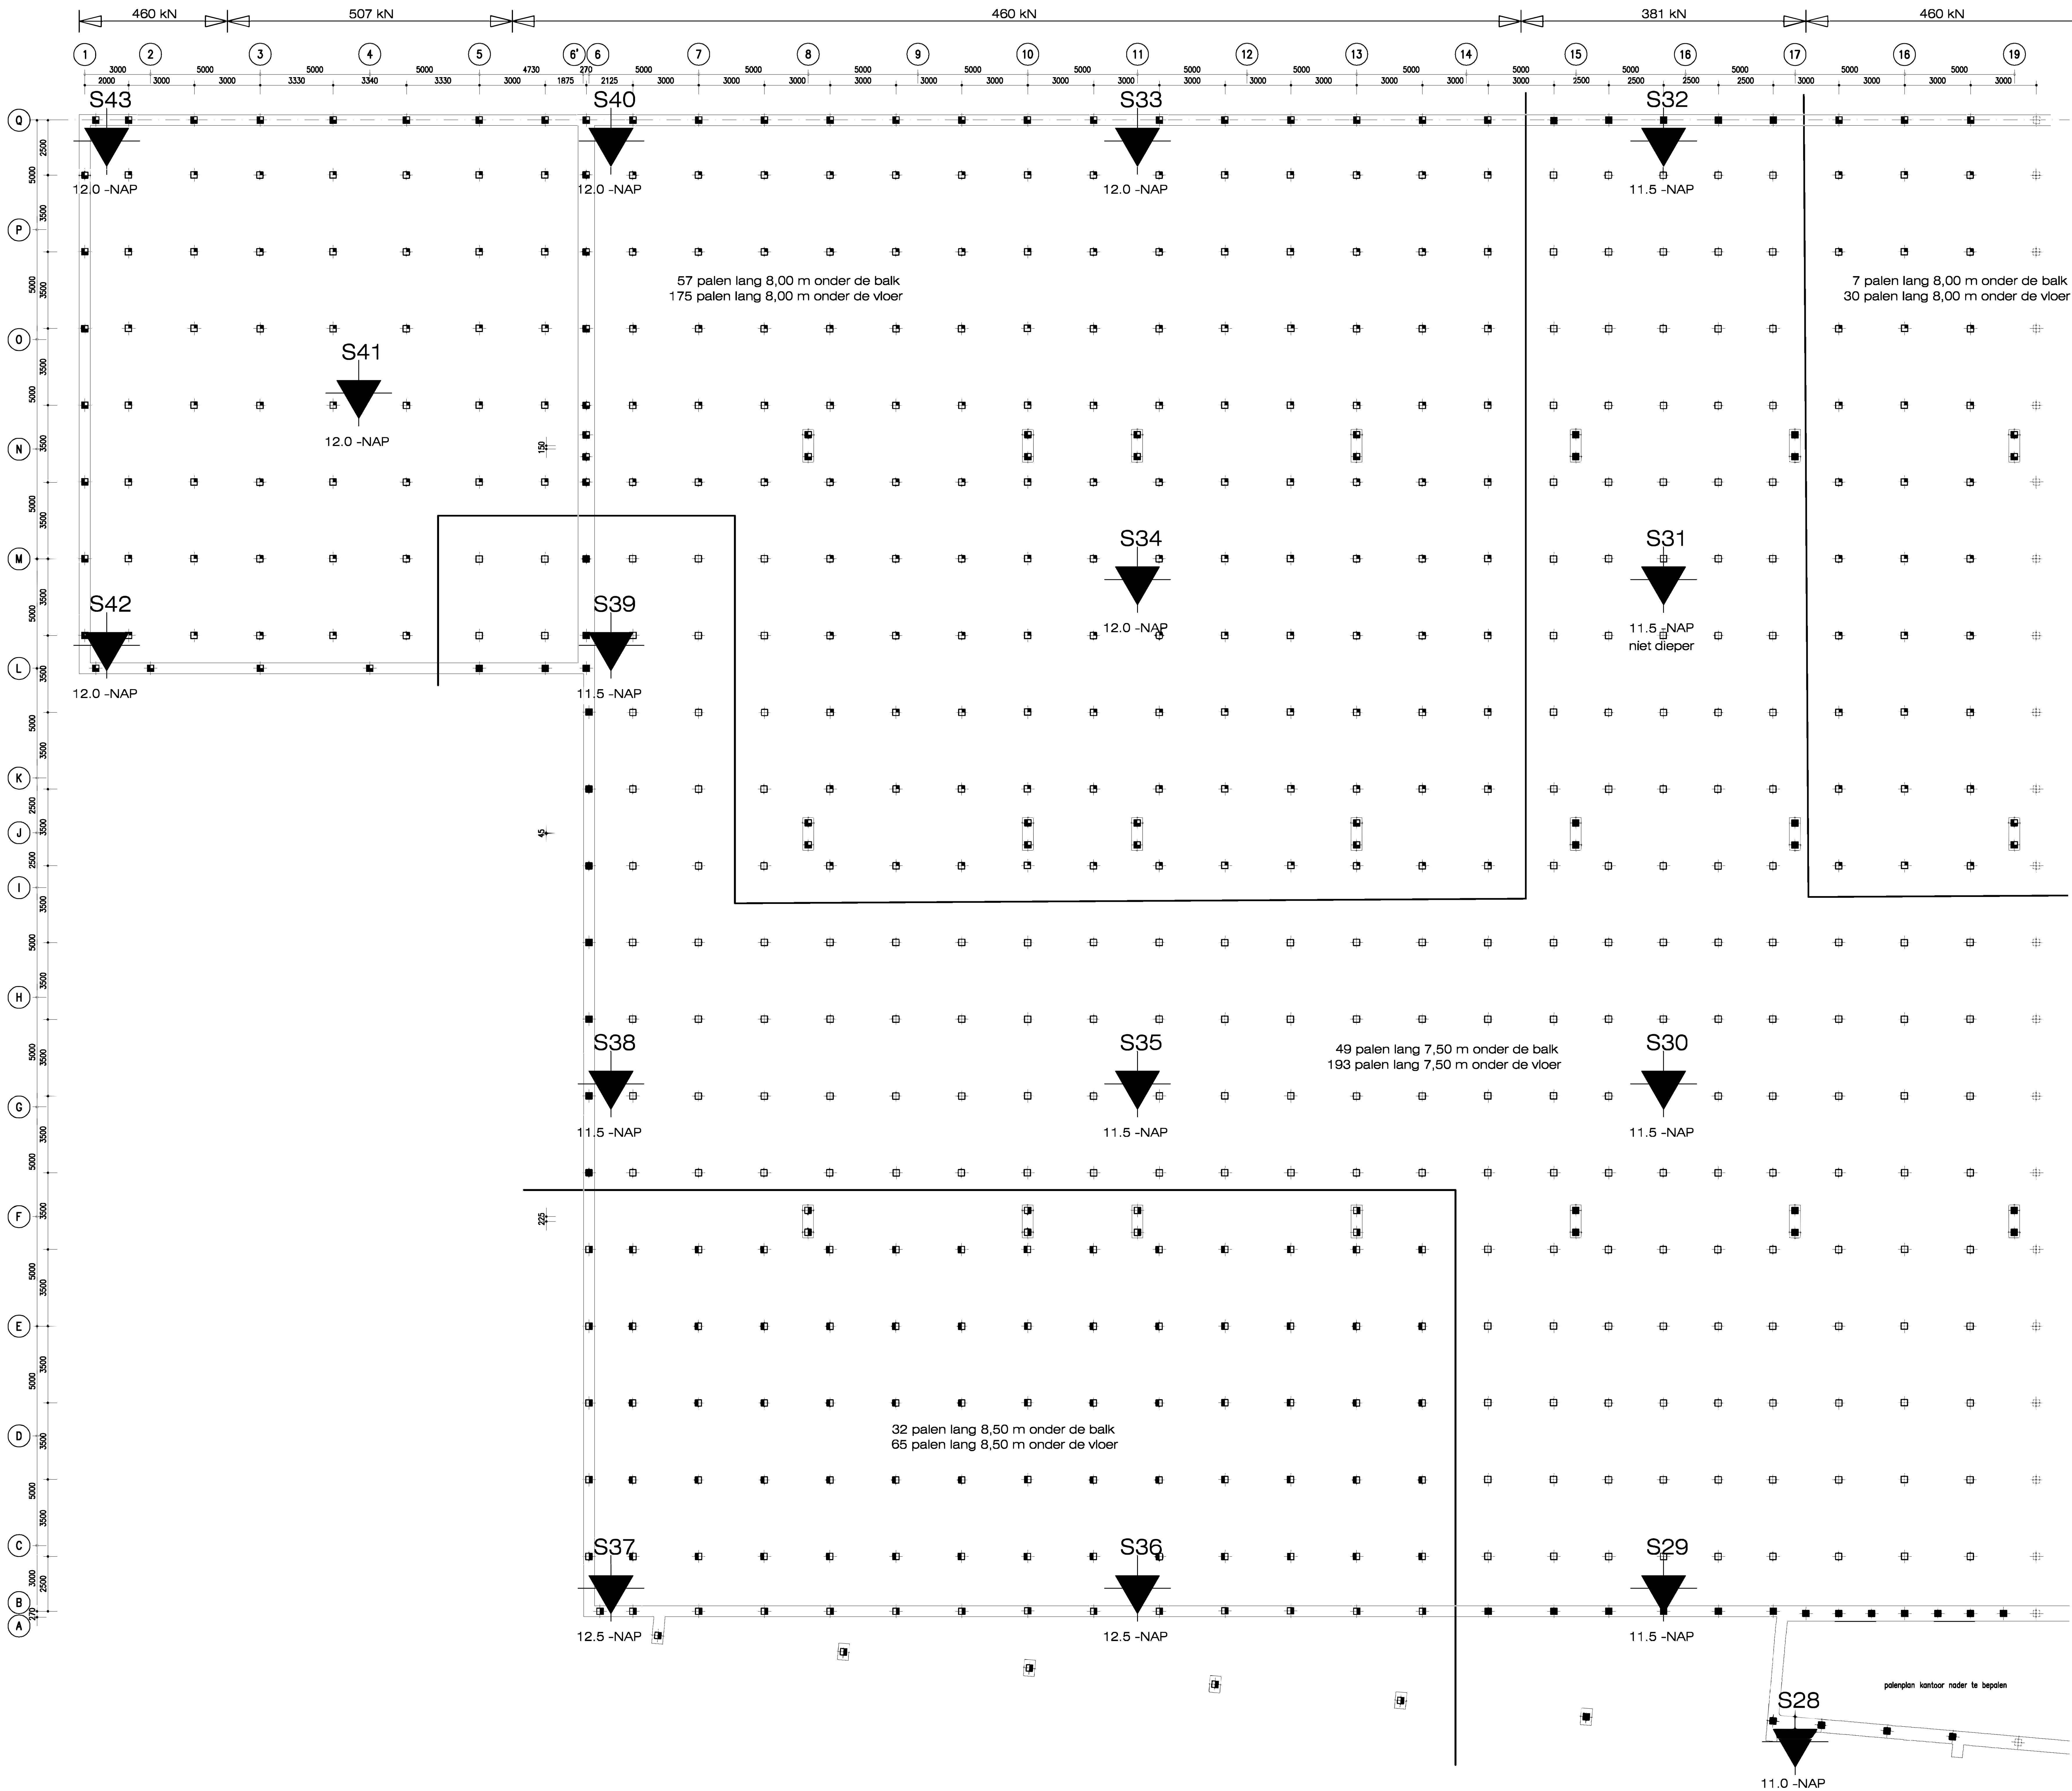

Uit het peil van de sonderingen en het straatpeil wordt uitgegaan van een bouwpeil van 3,80 -NAP.
Dit peil moet bij oplevering worden gecontroleerd.
OK fund 4,80 - NAP steklengte 500 mm
OK poeren in vloer 4,10 - NAP steklengte 0 mm (deze palen worden niet geseald)
Poolafmeting: 290x290 mm gezien de levertijd en de omgeving komen ook boorpalen #400 in aanmerking
De rekenwaarde van de poolbelasting staat bovenaan de tekening.
Het aantal palen voor het kantoor is geraamd.
Het aantal palen moet worden gecontroleerd door de aannemer.

- 173 palen 290x290, lang 7,50 m
- 49 palen 290x290, lang 7,50 m
- 205 palen 290x290, lang 8,00 m
- 64 palen 290x290, lang 8,00 m
- 65 palen 290x290, lang 8,50 m
- 30 palen 290x290, lang 8,50 m
- 586 palen 290x290, lang 8,00 m

S26
11.5 -NAP

.....

nieuwbouw bedrijfshal
De Wieling te
Swifterband

PALENPLAN as 1-19

