


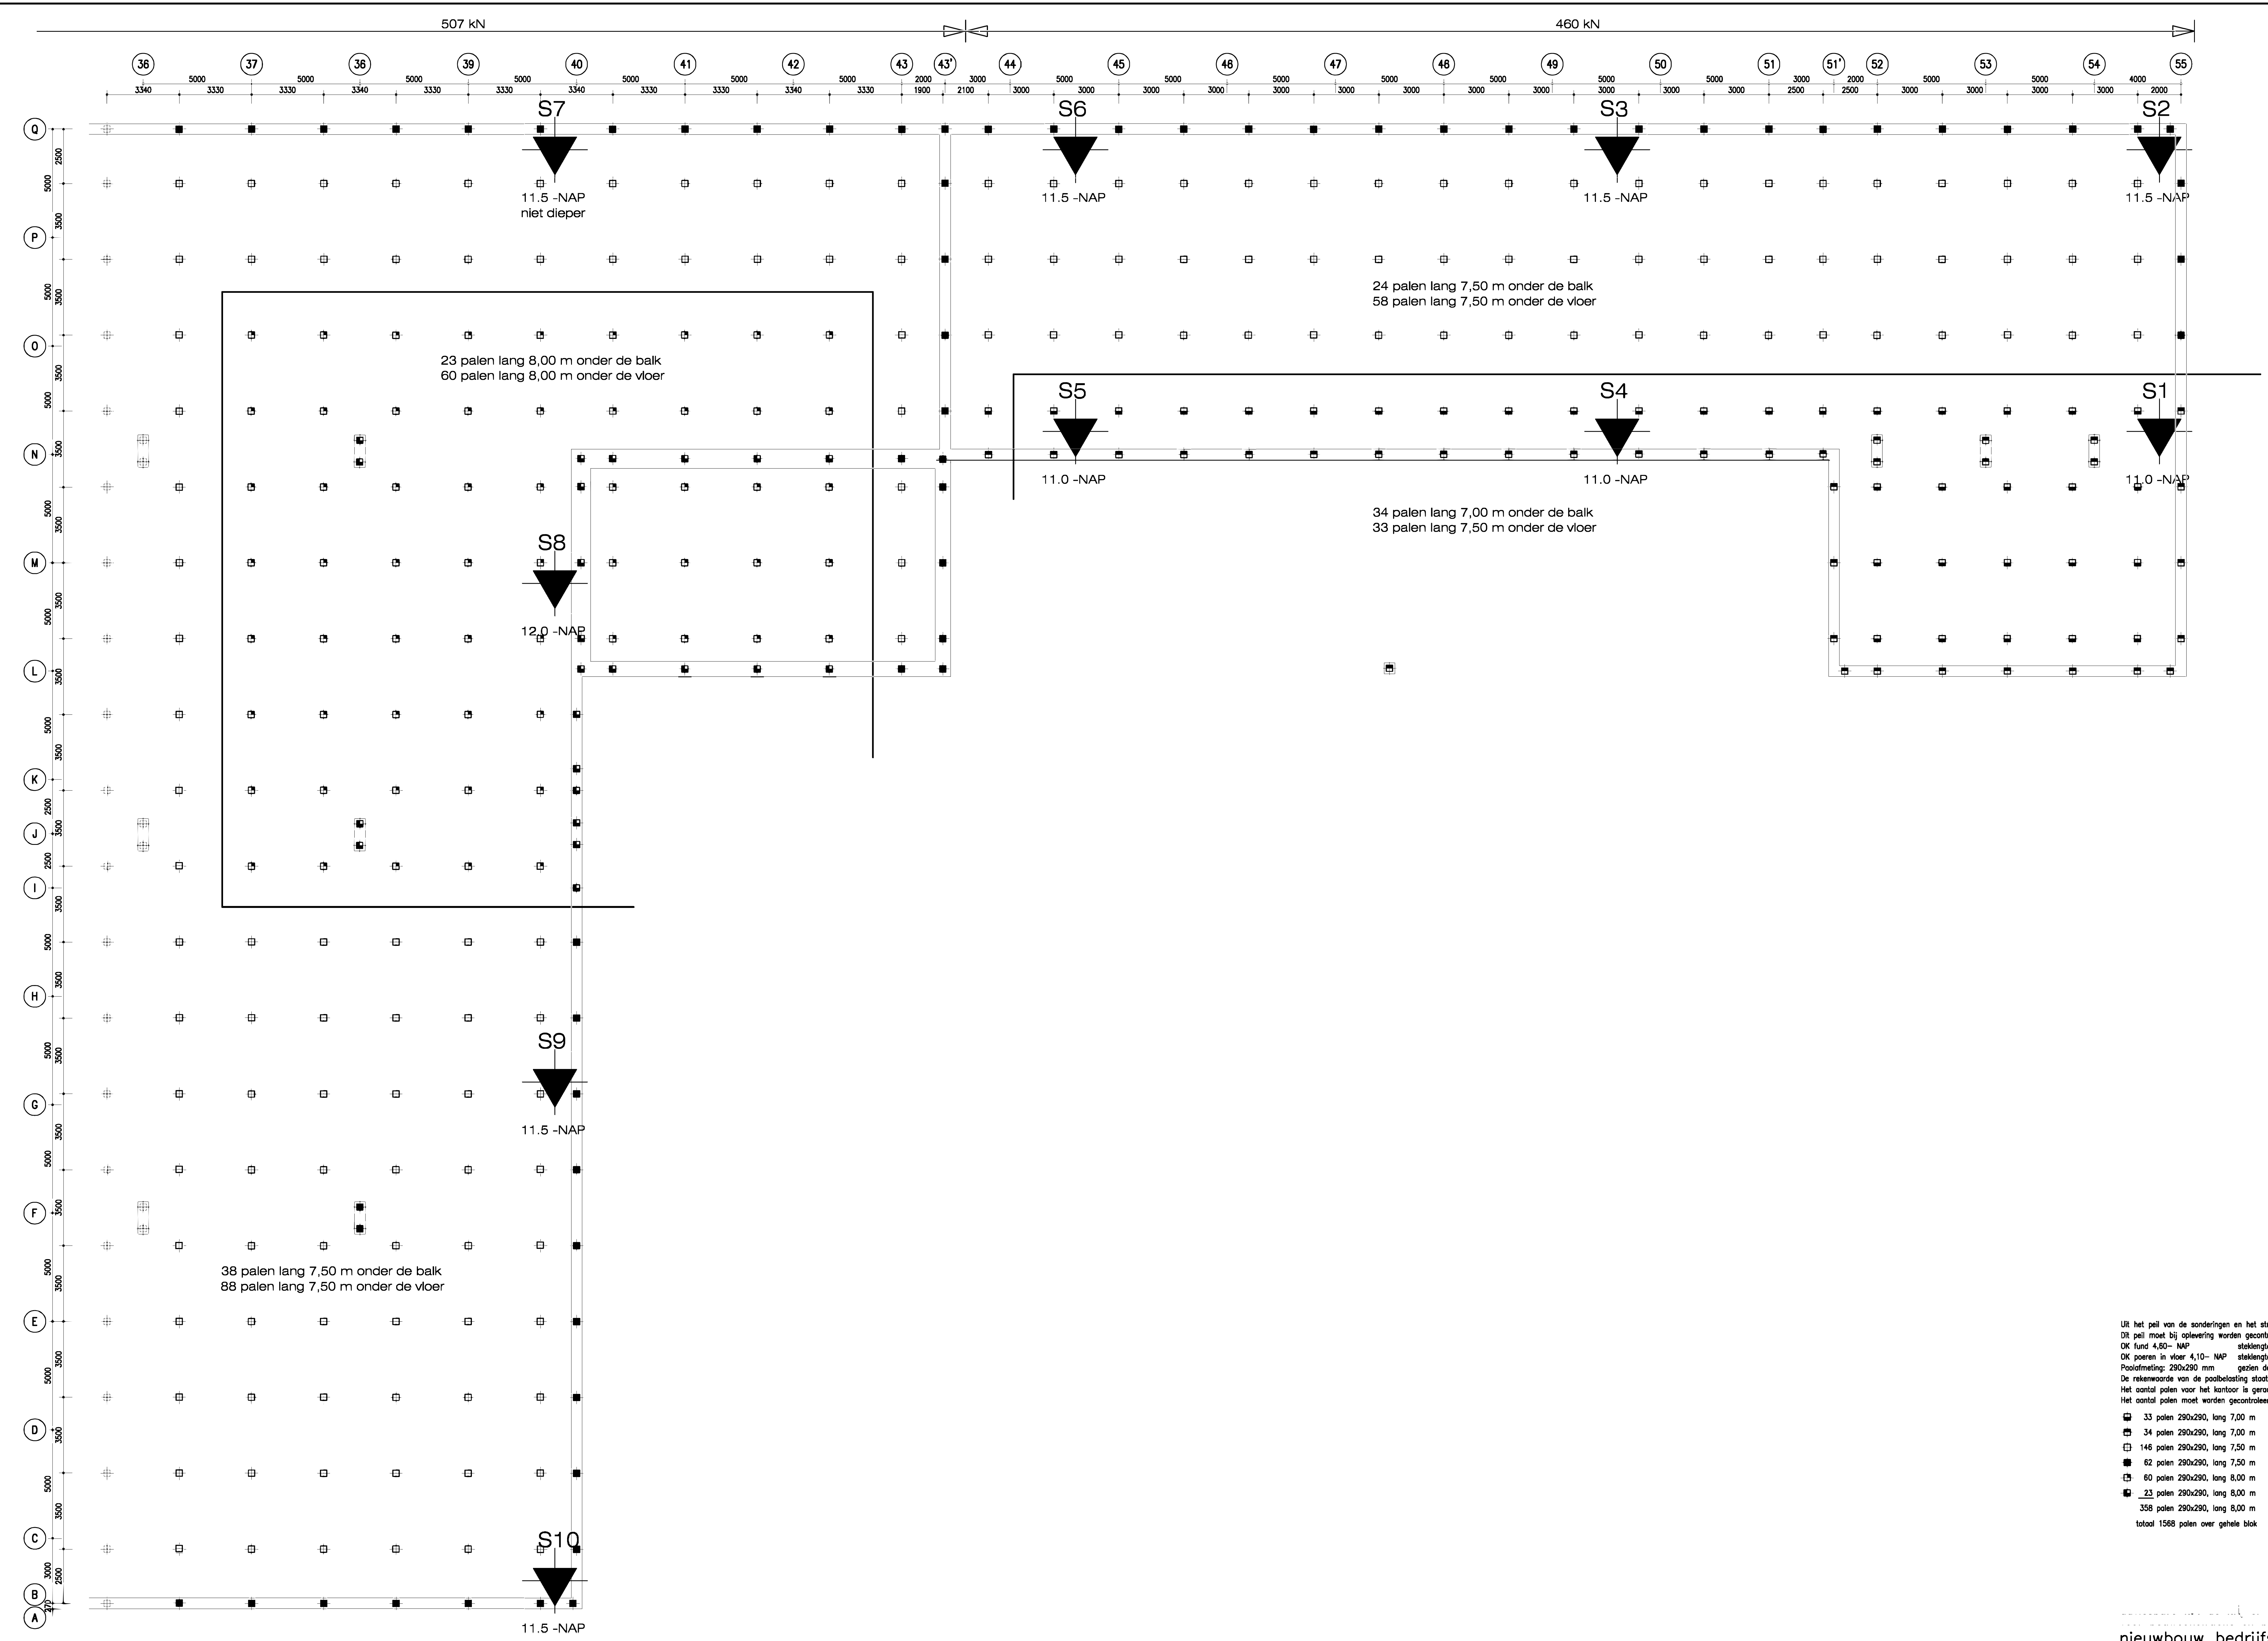

Uit het peil van de sonderingen en het straatpeil wordt uitgegaan van een bouwpeil van 3,80 -NAP.
Dit peil moet bij oplevering worden gecontroleerd.
OK fund 4,60- -NAP stekielengte 500 mm
OK poeren in vloer 4,10- -NAP stekielengte 0 mm (deze poelen worden niet gesneld)
Poolafmeting: 290x290 mm gezien de levertijd en de omgeving komen ook boorpoelen #400 in aanmerking
De rekenwaarde van de poolbelasting staat bovenaan de tekening.
Het aantal poelen voor het kantoor is geraamd.
Het aantal poelen moet worden gecontroleerd door de aannemer:

- 33 poelen 290x290, lang 7,00 m
- 34 poelen 290x290, lang 7,00 m
- 146 poelen 290x290, lang 7,50 m
- 62 poelen 290x290, lang 7,50 m
- 60 poelen 290x290, lang 8,00 m
- 23 poelen 290x290, lang 8,00 m
- 358 poelen 290x290, lang 8,00 m
- totaal 1568 poelen over gehele blok