


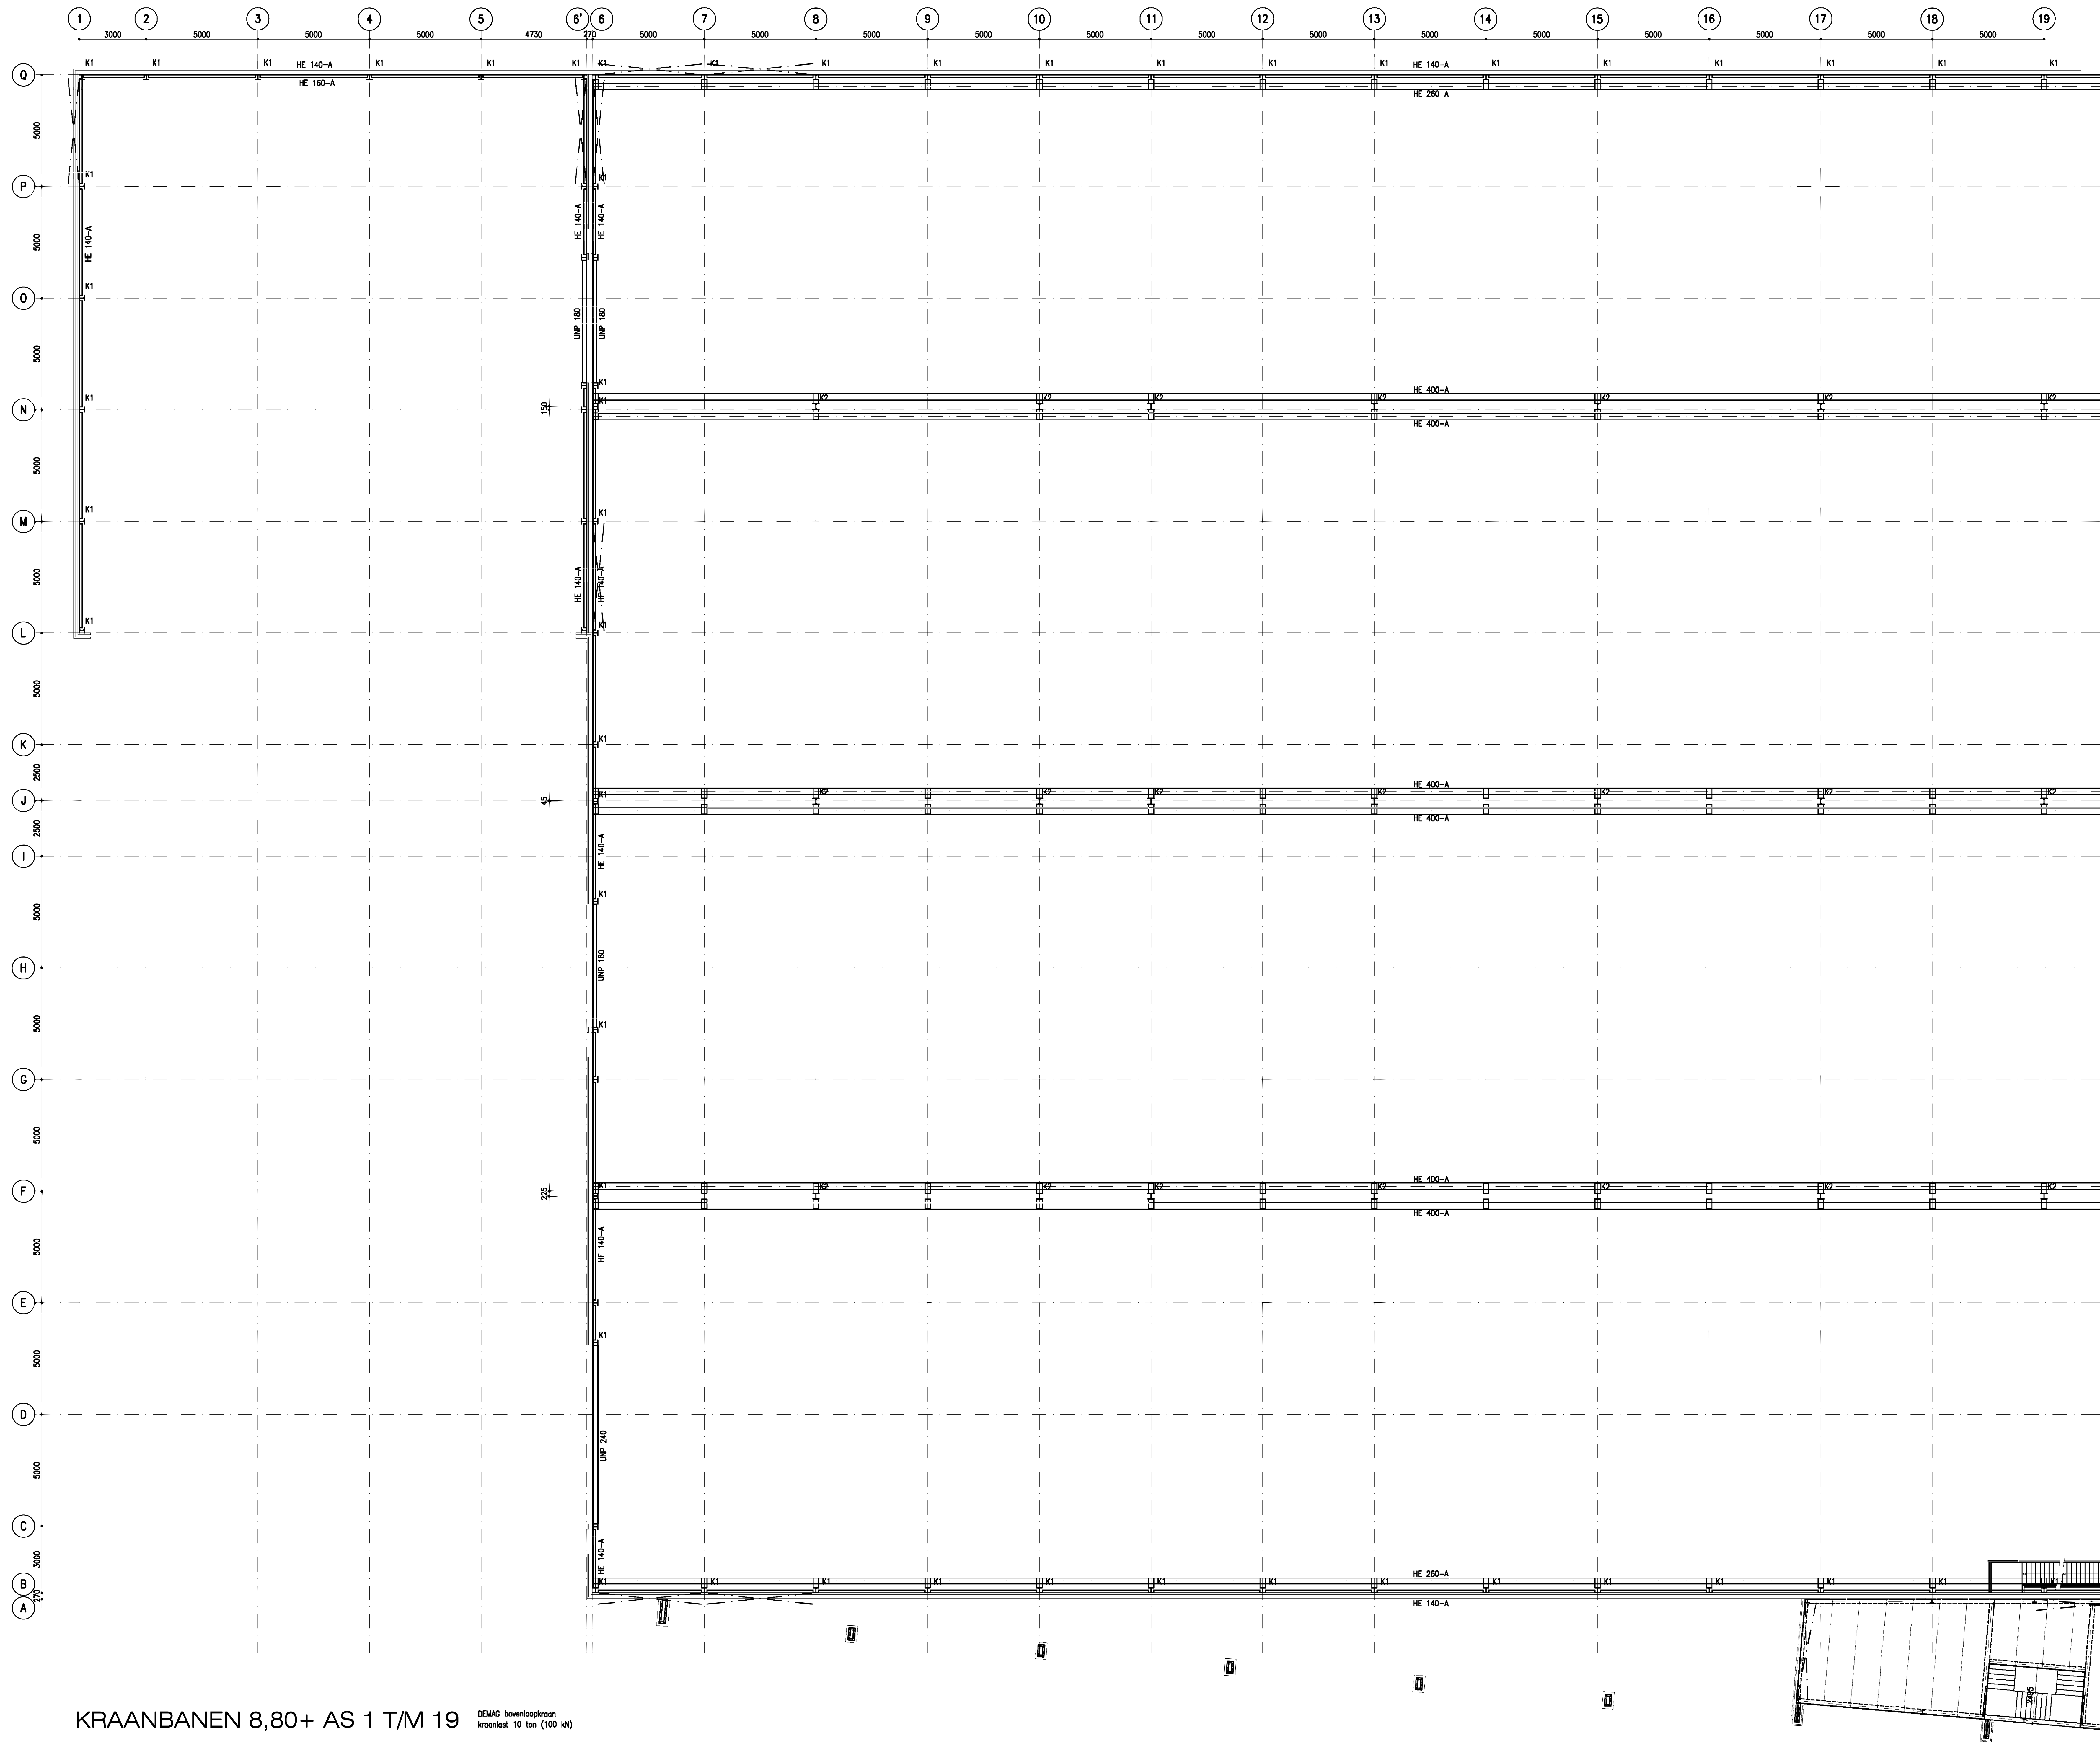

swb = windverband
L8 = swb L 80.80.8
L10 = swb L 100.100.10
L12 = swb L 120.120.12
K1 = kolom HE 240-A
K2 = kolom HE 280-A

STAALREINVOOI

— bevestigingsmiddelen, hulpstuk o.d. l.b.v. dak- en gewijelden, doorvoeren, deuren, luchthoudende/afsluiten etc. behoren niet tot de hoofdconstructie
— de benodigde versterkingen dienen door de betrokken onderaannemers en/of leveranciers te worden opgegeven
— montageverbanden o.d. te bepalen en te leveren door leverancier van de sluitconstructie
— kolom boven de vloer L = horizontaal windverband in het dak
— kolom onder de vloer WB = verticaal windverband in de gewel
— alle details en lasen dienen te worden bevestigd door leverancier
— luttel de dikte van de versterking

— per hoekstuk-/kruisverbinding 1812 lassen een stalen ligger
— stalen deelpalen 2- en 3-velde in verband (versterking) ontbreken
— sluitconstructie alle HE-, HEA- en HE-profielen: S235 (S235HEA235)
— sluitconstructie alle kolomprofielen (versterking): S275 (S275HEA275)
— lasten bouwen en moneren 8.8
— in kolommen van windverbanden 4 hoeklatten M20-4.6 lg 500
— in overige HEA- en HE-profielen 4 hoeklatten M16-4.6 lg 500
— in HEA-profielen 3 hoeklatten M16-4.6 lg 500
— minimum lassen 48 of 48.8 (gewel) (gewel) en sluitconstructie
— minimum lassen 48 of 48.8 (gewel)
— alle details en lasen dienen te worden bevestigd door leverancier
— bevestigingsmiddelen behoren tot de constructie van de constructie