


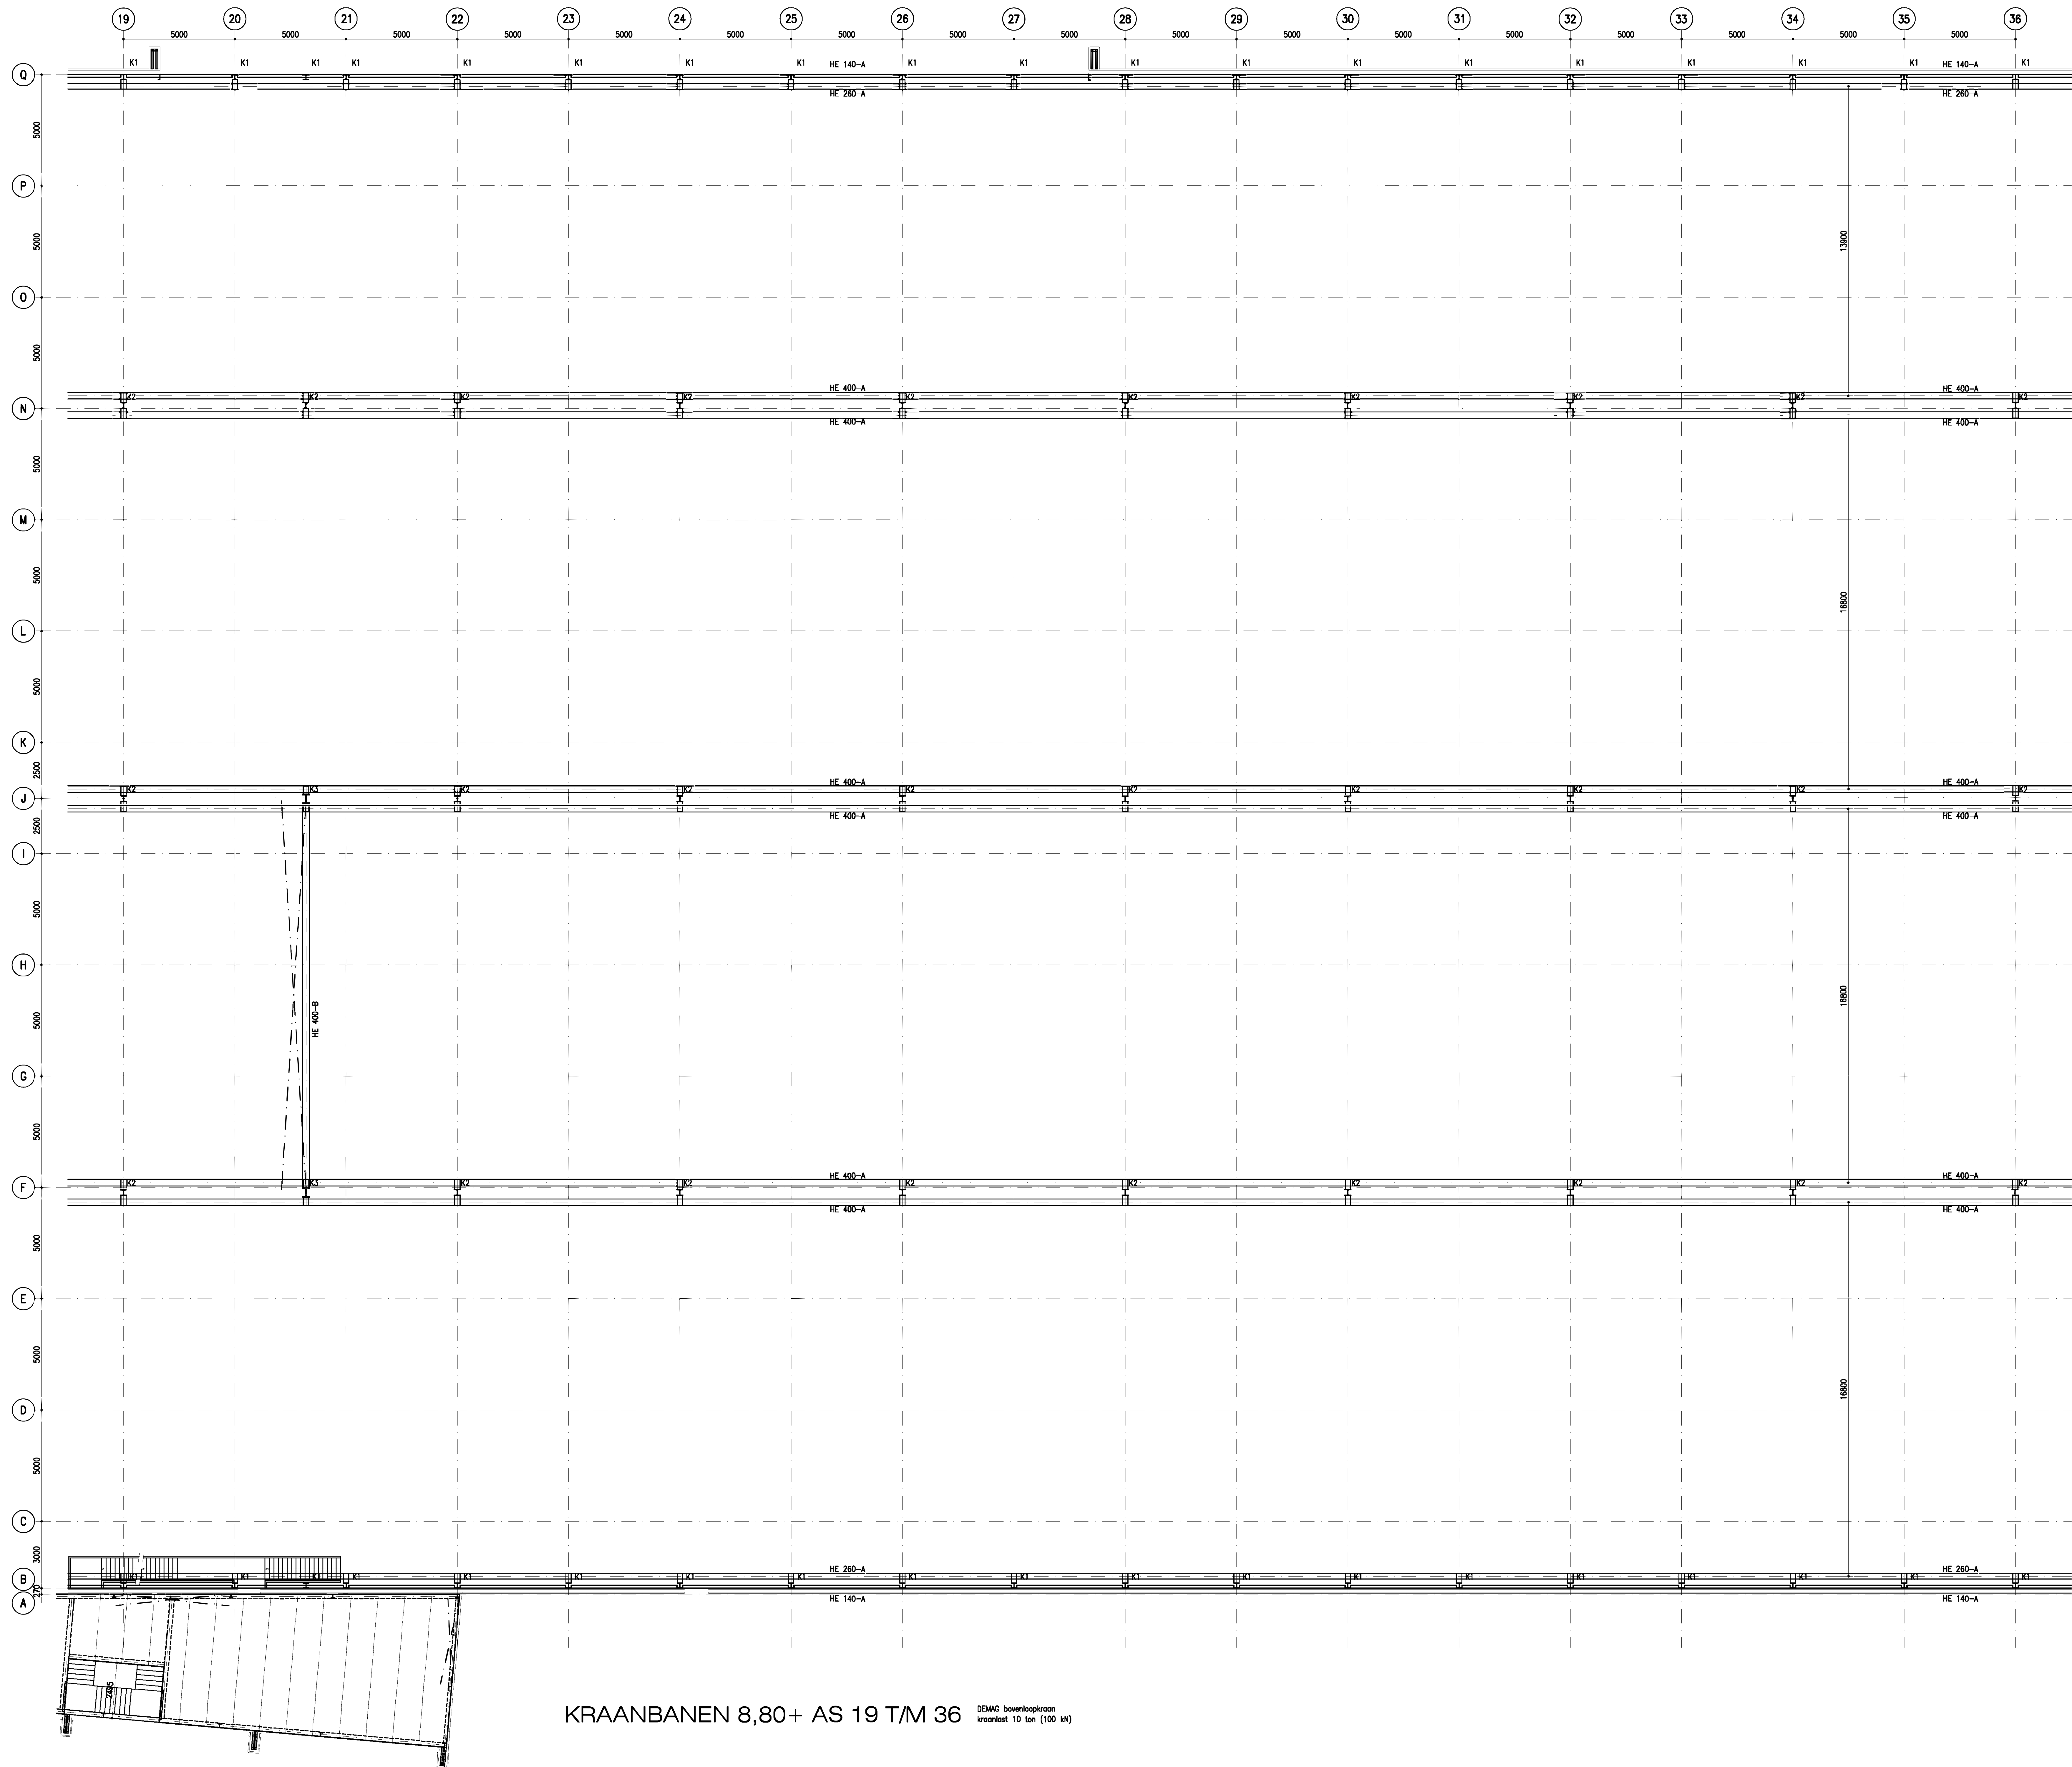


wvb = windverband
L8 = wvb L 80,80,8
L10 = wvb L 100,100,10
L12 = wvb L 120,120,12
K1 = kolom HE 240-A
K2 = kolom HE 280-A
K3 = kolom HE 400-M

STAALRENVOOI

- bevestigingsmiddelen, hulpstuk o.v.d. l.b.v. dak- en gewijelden, doorvoeren, deuren, luchtklemafsluitingen etc. behoren niet tot de hoofdraagconstructie
- de benodigde versterkingen dienen door de betrokken onderaannemers en/of leveranciers te worden opgegeven
- montageverfanden o.v.d. te bepalen en te leveren door leverancier
- van de afsluitconstructie
- kolom boven de vloer
- kolom onder de vloer
- randliggen steunen op de vloer
- latten de daklaag te versterken
- per hoeksteek-/hulpstuksporing 1812 lassen een stalen ligger
- stalen deelpalen 2- en 3-weg in verband (versterking) ontbreken
- vloerconstructie alle PFC- en HE-profielen: S235 (S235HE235)
- vloerconstructie alle kolomprofielen (versterking): S275 (S275HE275)
- lasten kolken en moeren 8.8
- in kolommen van stalenbalken 4 hoekbalken M16-4.6 lg 500
- in overige HEA- en HE-profielen 4 hoekbalken M16-4.6 lg 500
- in IMH-profielen 2 hoekbalken M16-4.6 lg 500
- minimum lassen 4/8 of 4/8 (gelden en stalenbalken)
- minimum lassen 4/8 of 4/8 (overig)
- alle details en lassen dienen te worden bevestigd door leverancier
- lasten dienen alleen te worden toegevoerd na toestemming van de constructeur

nieuwbouw bedrijfshal
De Wieling te
Swifterband
KRAANBAAN as 19-36

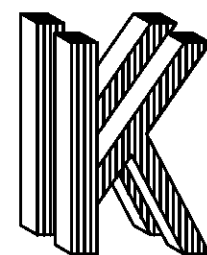

opdracht:
ontwerp :

02-09-2022
8410-09