


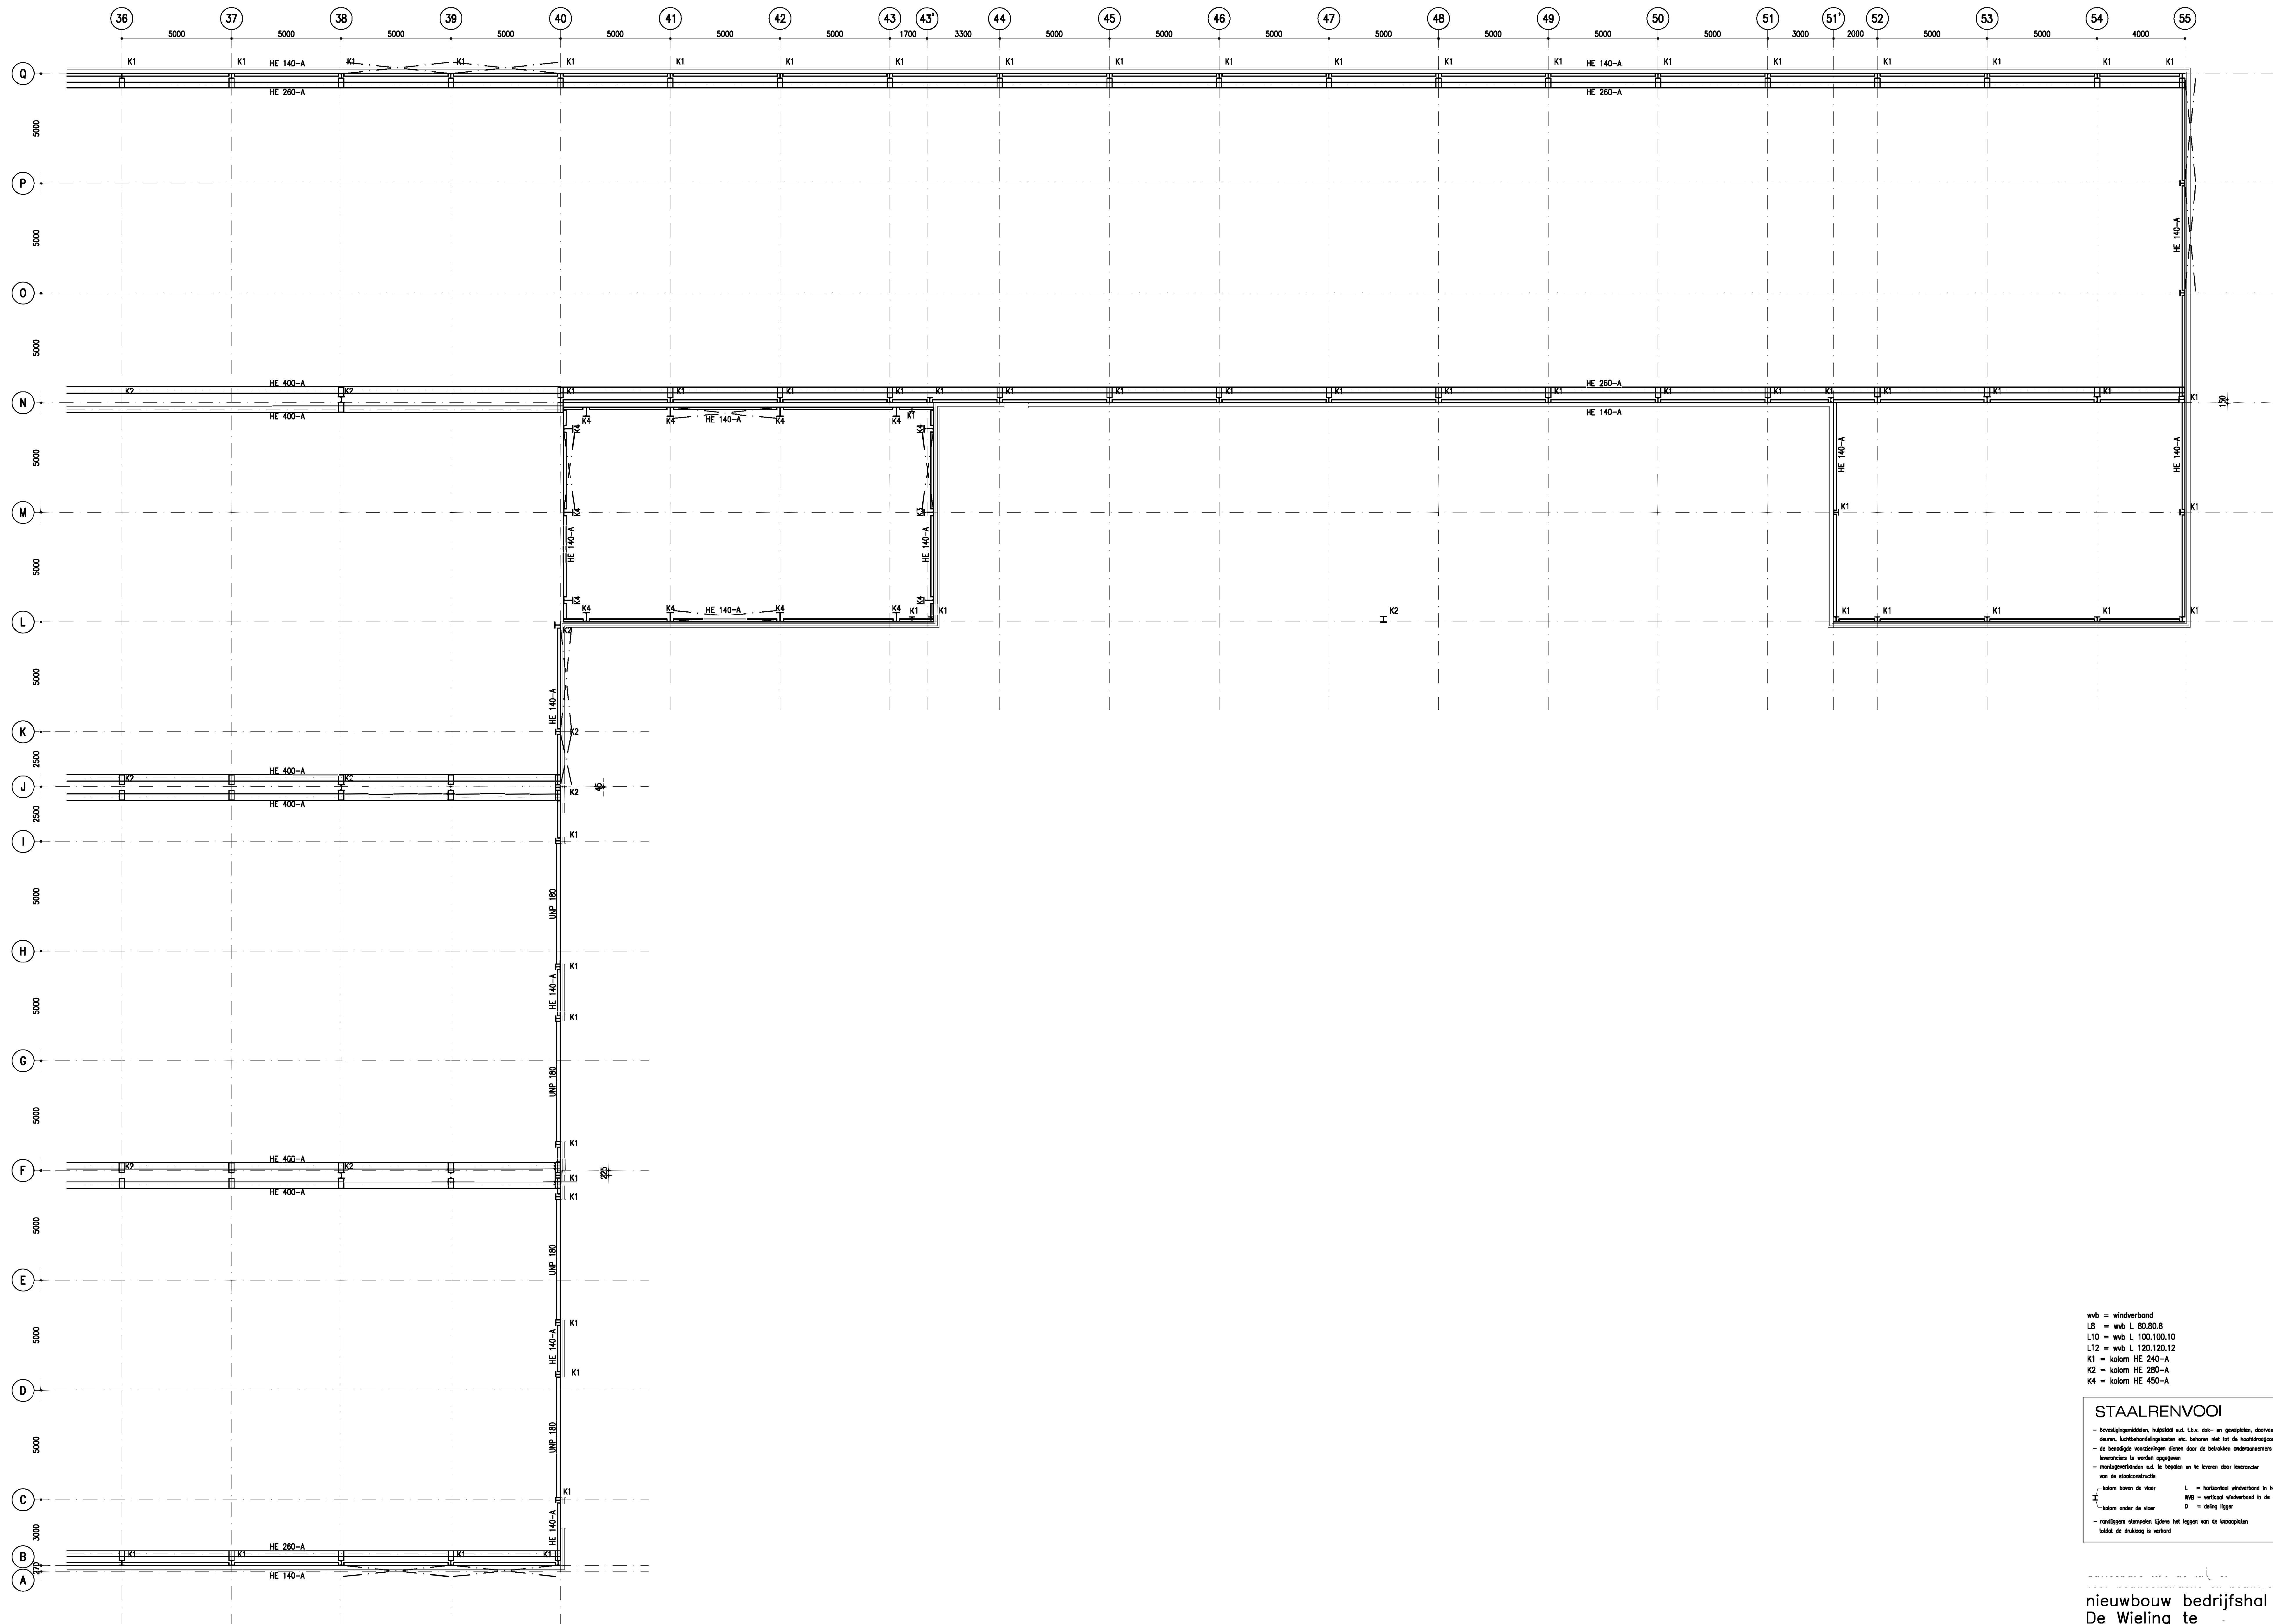


KRAANBANEN 8,80+ AS 36 T/M 55 DEMAG bovenloopkranen
kraanbaan 10 ton (100 kN)

wvb = windverband
L8 = wvb L 80,80,8
L10 = wvb L 100,100,10
L12 = wvb L 120,120,12
K1 = kolom HE 240-A
K2 = kolom HE 280-A
K4 = kolom HE 450-A

STAALRENVOOI

- bevestigingsmiddelen, hulpstuk o.d. l.b.v. dak- en gewijelden, doorvoeren, deuren, luchtkluisdeurplanken etc. behoren niet tot de hoofdraagconstructie
- de benodigde vastzetten dienen door de betrokken onderaannemers en/of leveranciers te worden opgegeven
- montageverfrenden o.d. te bepalen en te leveren door leverancier van de draagconstructie
- kolom boven de vloer
- kolom onder de vloer
- randliggende slenkplaten dienen het leggen van de kraanopslaan
- latten de draagweg te versterken
- per hoekwaaier-/spindelafmeting 1812 tussen een stalen ligger
- stalen deelpalen 2- en 3-weg in verband (verwijzen) overbrengen
- steekafstand alle PFC-, IPE- en HE-profielen: 525 (5x300+4x225)
- steekafstand alle kolomprofielen (verwijzen): 525 (5x450+4x275)
- lattenbalken en moeren 8.8
- in kolommen van stalenbalken 4 hoekbalken M20-4.8 lg 500
- in overige HEA- en IPE-profielen 4 hoekbalken M16-4.8 lg 500
- in IPE-profielen 3 hoekbalken M16-4.8 lg 500
- minimum tussen 4.8 of 4.8.8 (gelden en stalenbalken)
- minimum tussen 4.8 of 4.8.8 (evenw.)
- alle details en lassen dienen te worden berekend door leverancier
- bevestigingsmiddelen behoren tot de constructie van de constructie

nieuwbouw bedrijfshal
De Wieling te
Swifterband
KRAANBAAN as 36-55

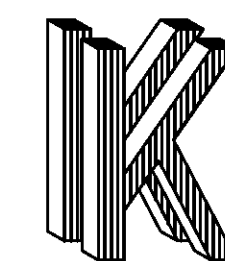

opdracht:
ontwerp :

02-09-2022
8410-10