


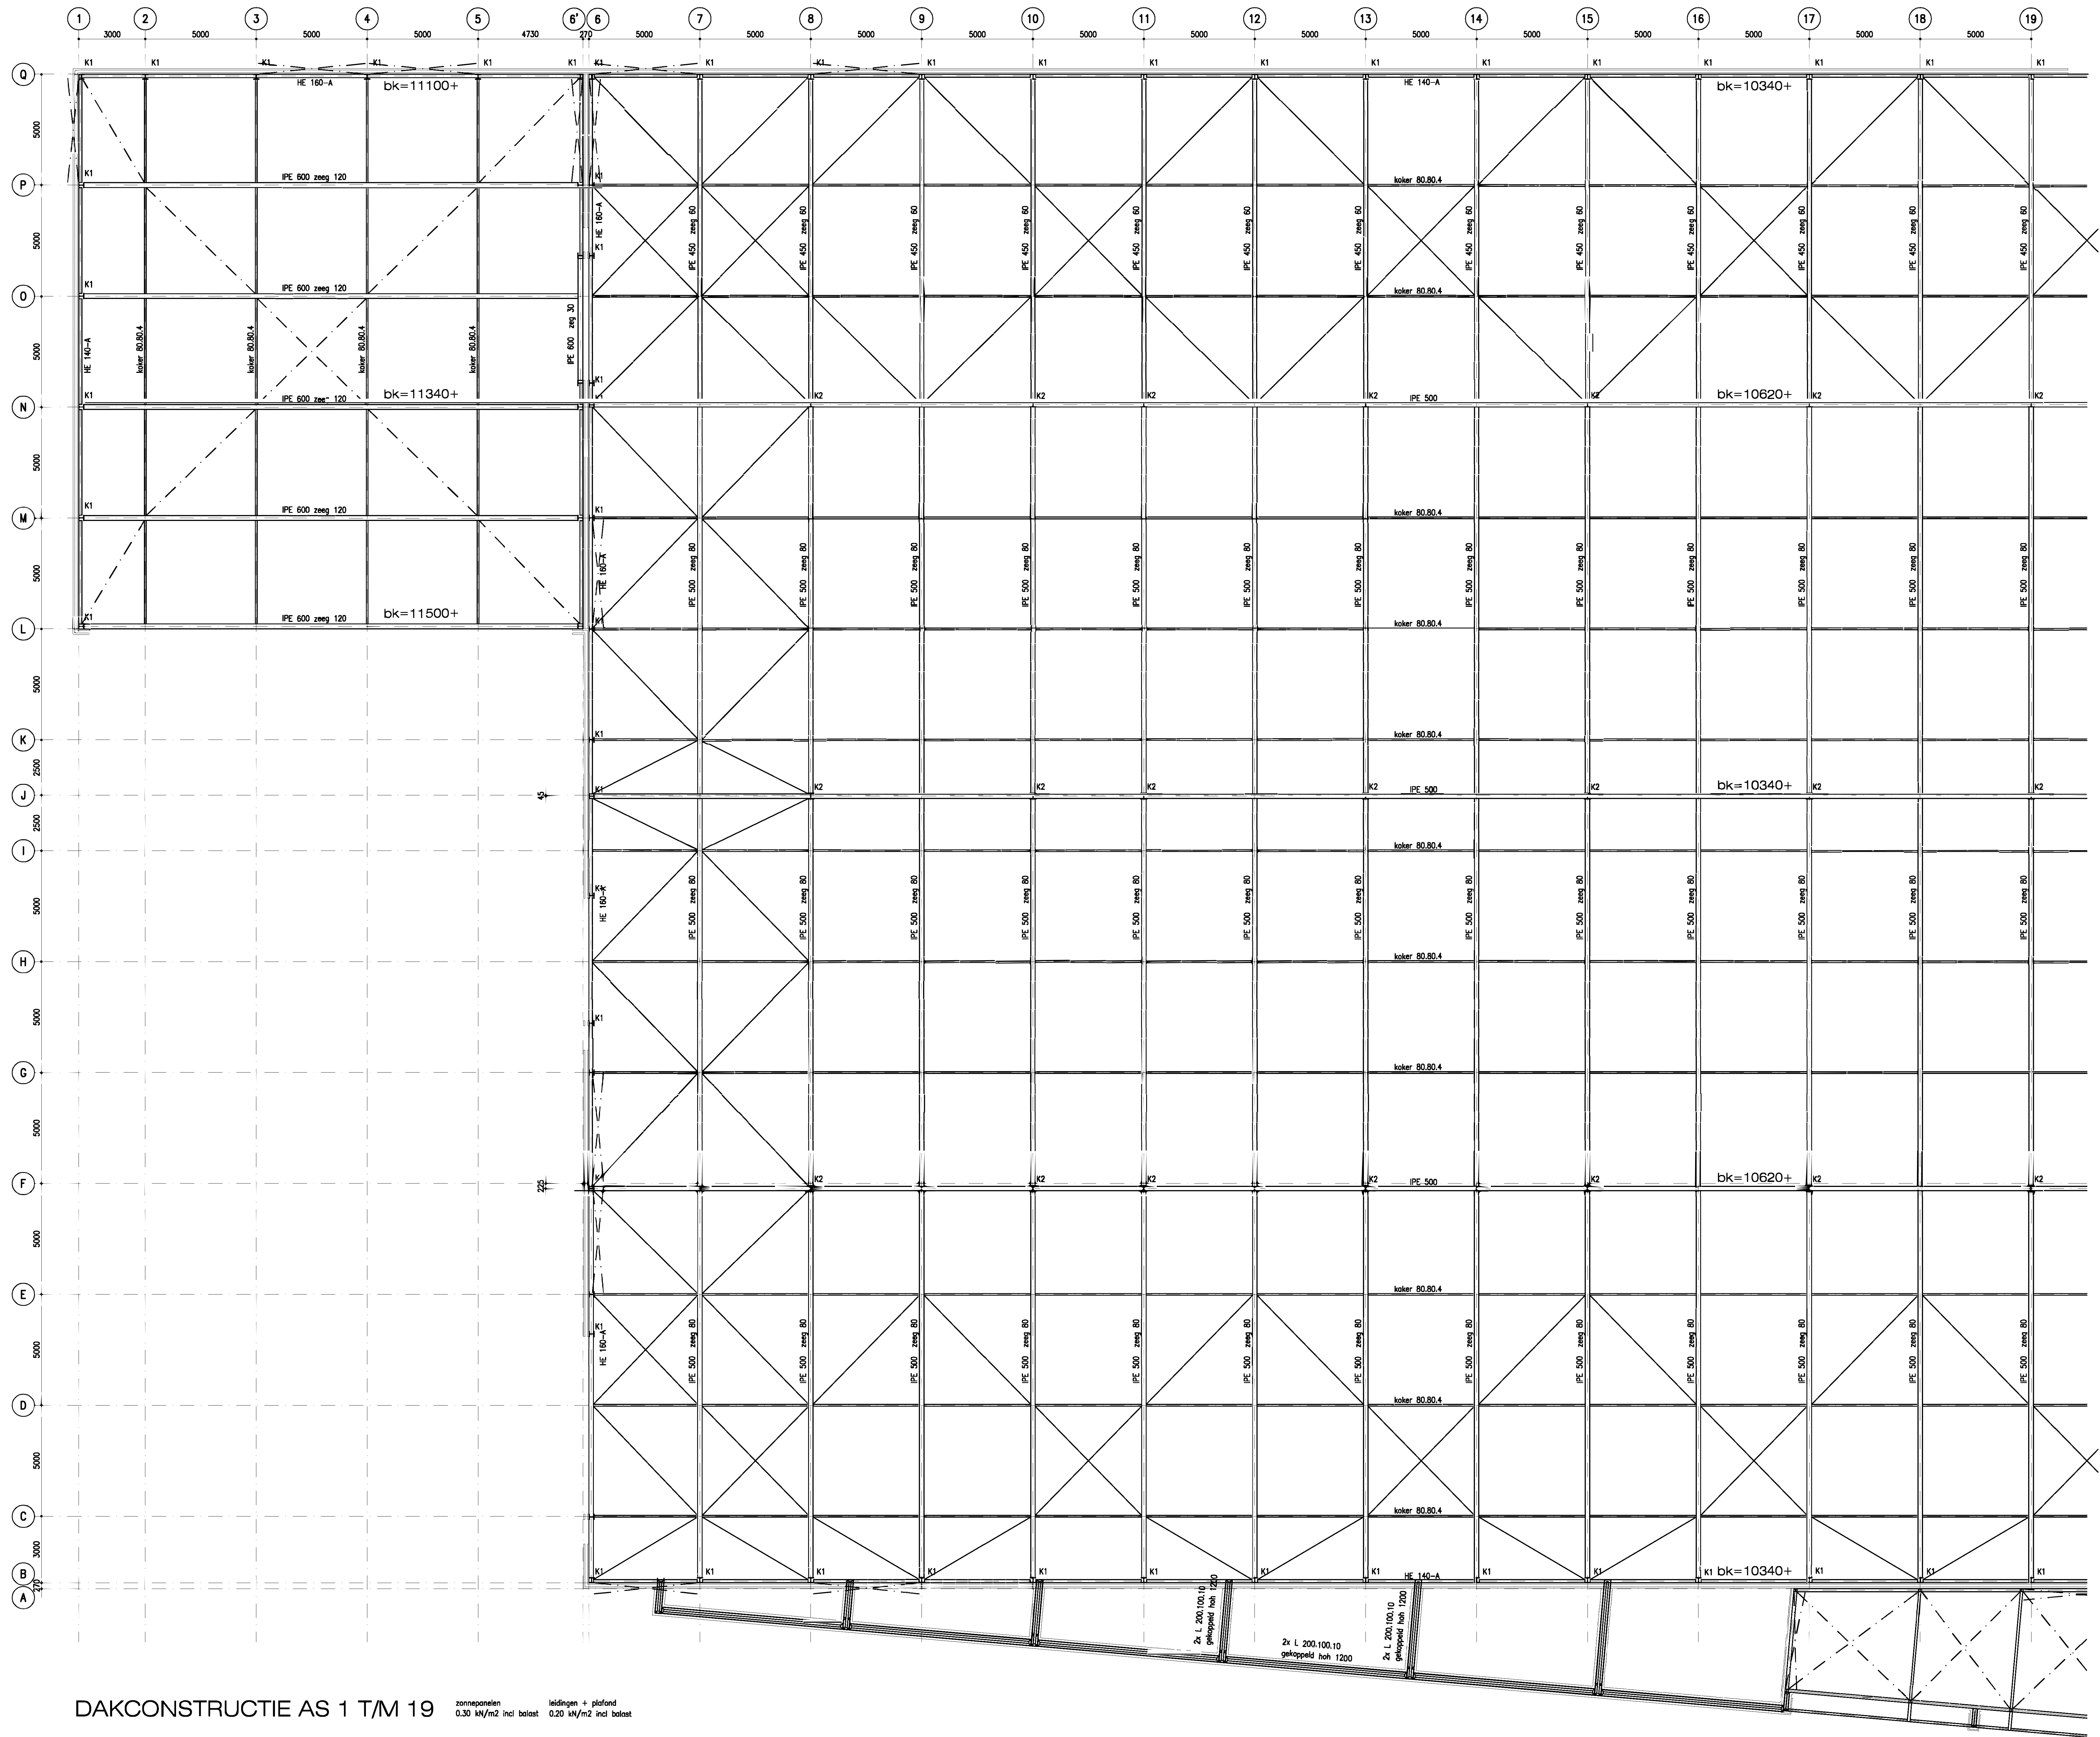


wvb = windverband
L8 = wvb L 80.80.8
L10 = wvb L 100.100.10
L12 = wvb L 120.120.12
K1 = kolom HE 240-A
K2 = kolom HE 280-A

STAALRENVOOI

- bevestigingsmiddelen, hulpstuk o.d. l.b.v. dak- en gewijde, doorsn., deuren, luchtkleedruimte etc. behoren niet tot de hoofdconstructie
- de benodigde versterkingen dienen door de betrokken onderaannemers en/of leveranciers te worden opgegeven
- montageverbanden o.d. te bepalen en te leveren door leverancier van de dakconstructie
- kolom boven de vloer
- kolom onder de vloer
- randliggen stempelen opna het leggen van de koppelingen
- lottel de draag is verbod

- per horizontaal-/koppeling 1812 tussen een stalen ligger
- stalen deuren 2- en 3-velde in verband (versterking) ontbreken
- draagkracht alle IPE-, HE- en HE-profielen: 5275 (x400x4220)
- draagkracht alle kolomprofielen (normgewicht): 5275 (x400x4220)
- draagkracht kolken en moeren 8.8
- in kolommen van stalenbalken 4 hoekbalken M16-4.6 lg 500
- in overige HEA- en IPE-profielen 4 hoekbalken M16-4.6 lg 500
- in IPE-profielen 3 hoekbalken M16-4.6 lg 500
- minimum tussen 40 en 40.5 (gronden en stalenbalken)
- minimum tussen 40.5 en 40.6 (overig)
- alle details en lasen dienen te worden bestemd door leverancier
- lastigsteven alleen te gebruiken na toestemming van de constructeur

nieuwbouw bedrijfshal
De Wieling te
Swifterband
DAK as 1-19

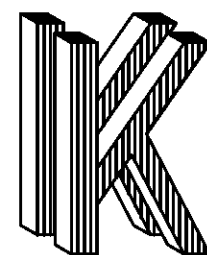

opdracht:
ontwerp :

02-09-2022

Overhaal 50

8410-11