


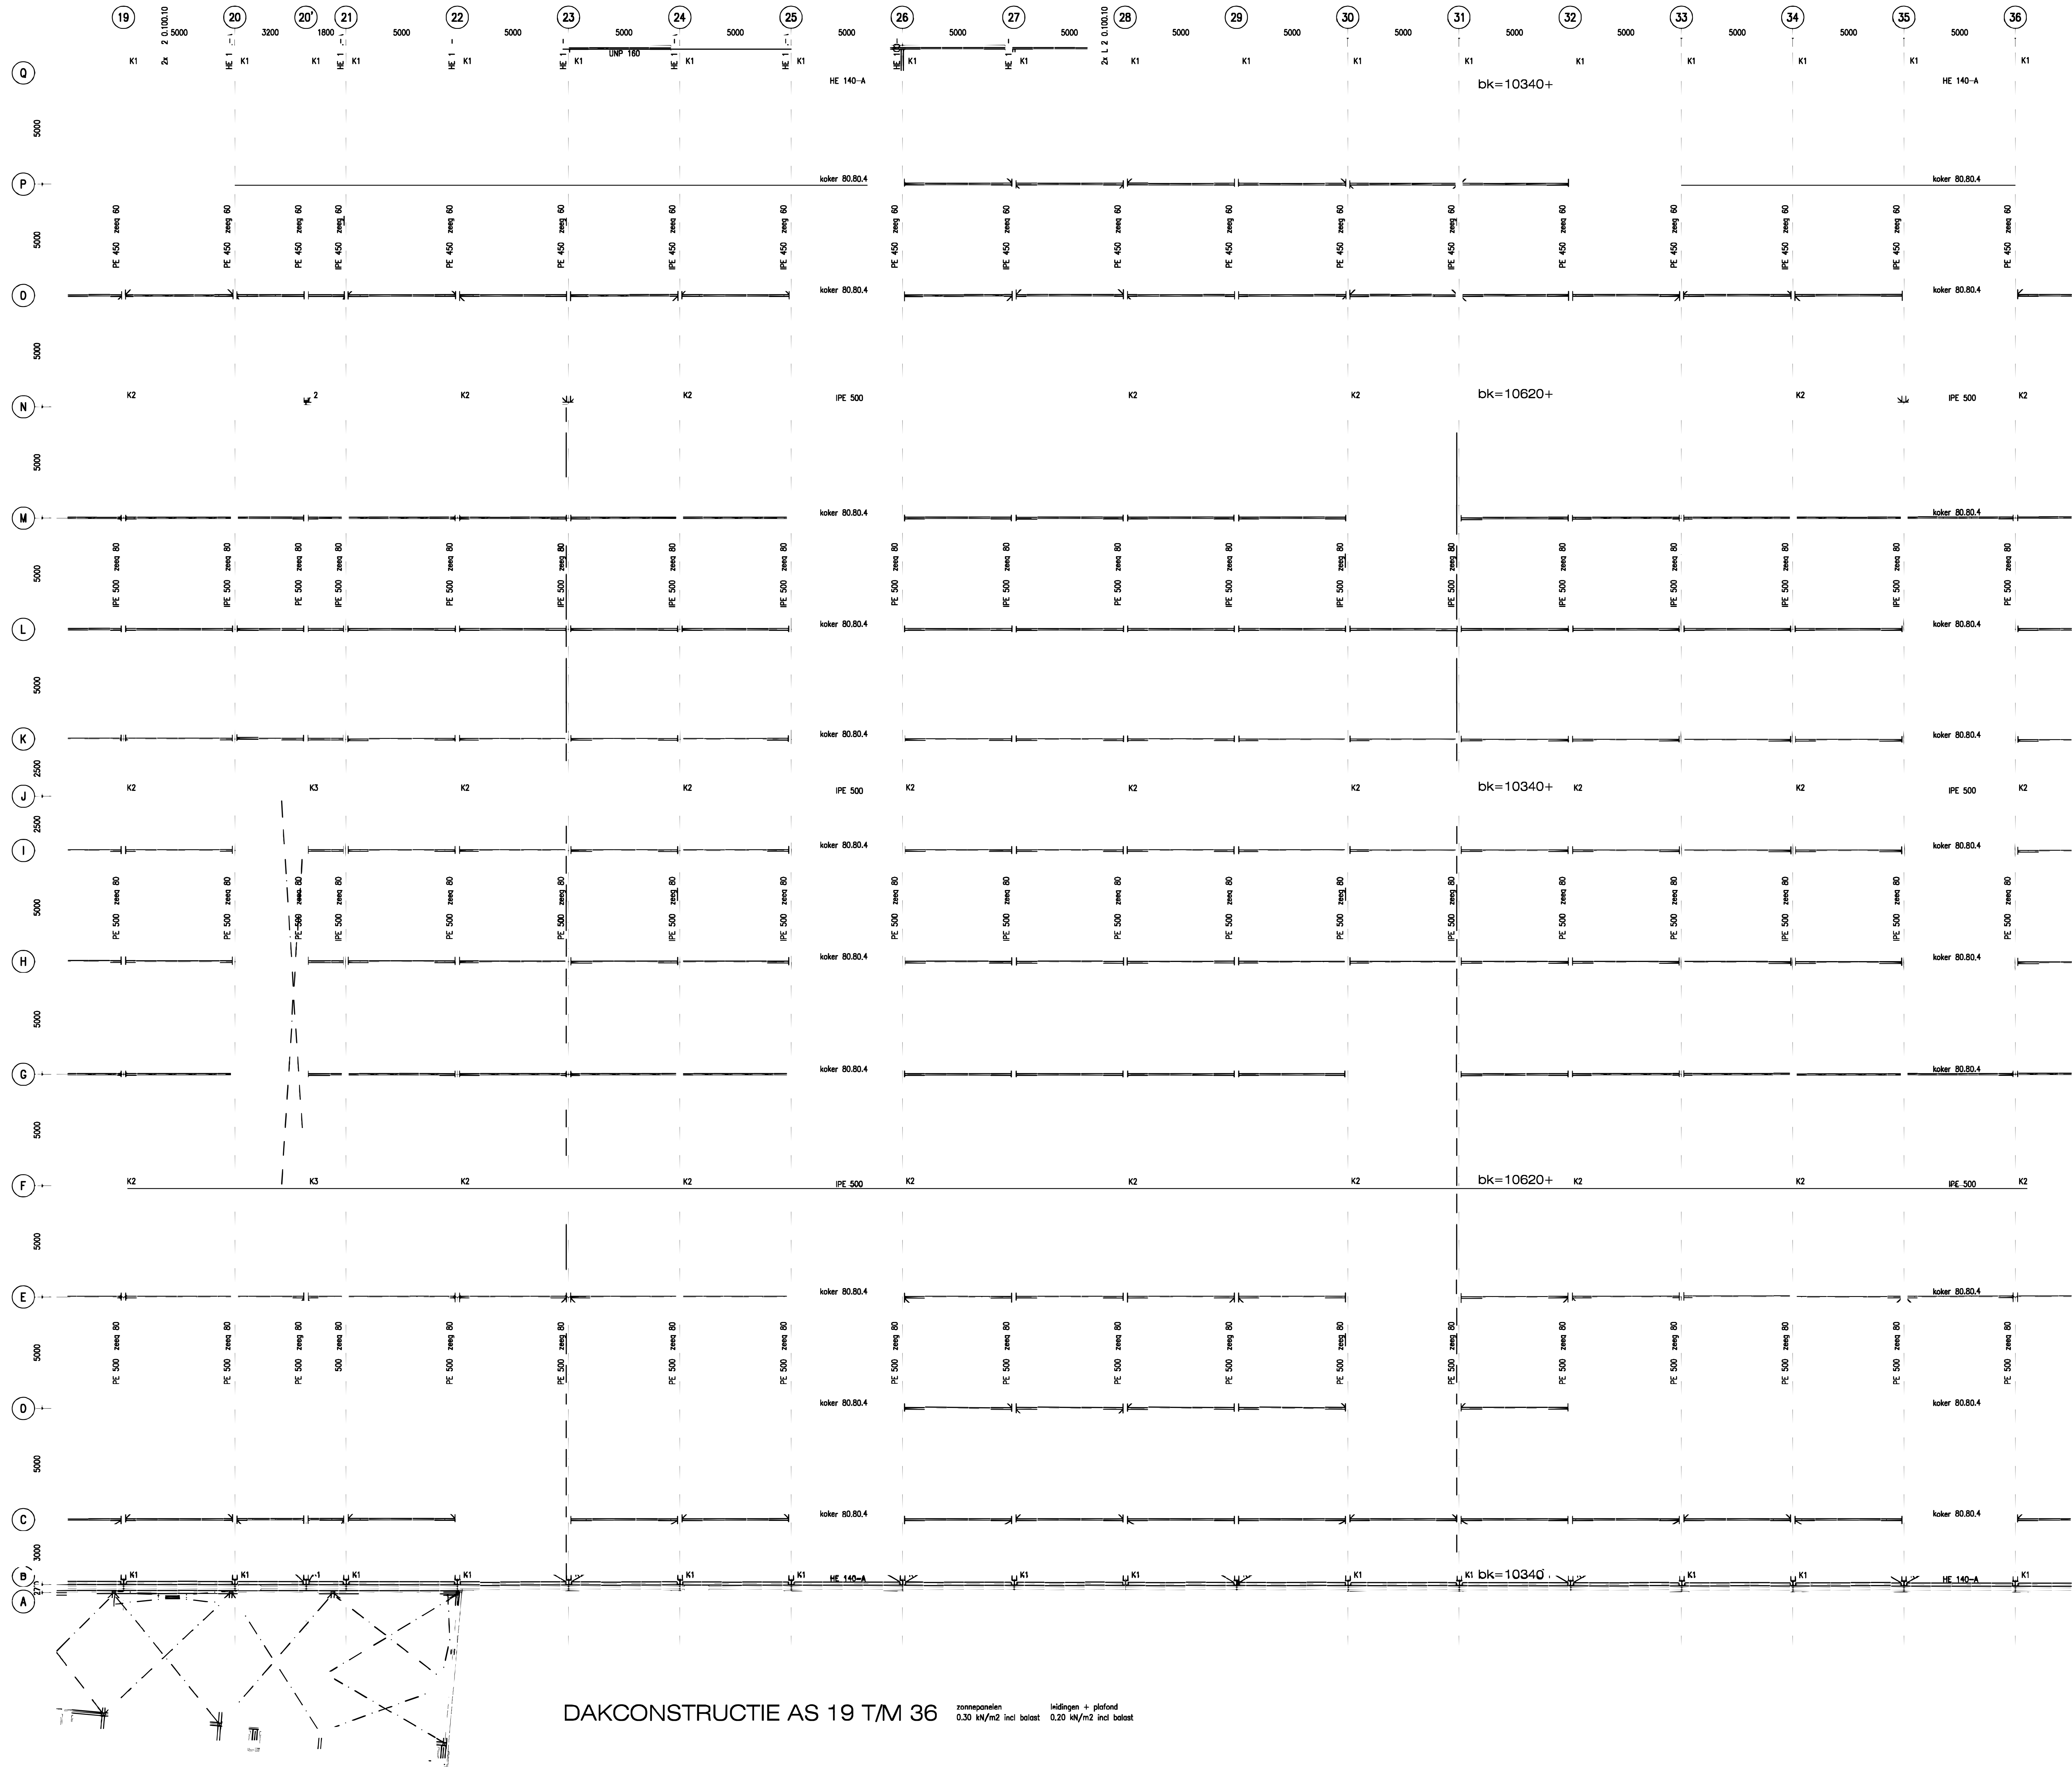

wvb = windverband
L8 = wvb L 80.80.8
L10 = wvb L 100.100.10
L12 = wvb L 120.120.12
K1 = kolom HE 240-A
K2 = kolom HE 280-A
K3 = kolom HE 400-M

STAALRENVOOI

- bevestigingsmiddelen, bijvoorbeeld o.v. L.b.v. dak- en gewijckten, doorzagen, deuren, luchtkanalendrukhuizen etc. behoren niet tot de hoofdconstructie
- de benodigde vastzetten dienen door de betrokken onderaannemers en/of leveranciers te worden opgegeven
- montageinstructies o.v. te bepalen en te leveren door leverancier van de afbouwconstructie
- kolom boven de vloer
- kolom onder de vloer
- randbepaling vloeren t.b.v. het leggen van de vloerplaten
- tussendeuren vloeren t.b.v. het leggen van de vloerplaten
- per horizontaal / verticale spijl 1812 tussen een stalen ligger
- stalen deuren 2 en 3-veld in verband met (verwijzing) ontwerpen
- draagkracht alle PE - L80- en PE - profielen: 5250 (N=300+N=230)
- draagkracht alle kolomprofielen (verwijzing): 5775 (N=400+N=275)
- lasten bellen en muren 8.8
- in kolommen van stalenbalken 4 hoeken met M10 4.6 lg 500
- in overige HEA- en PE-profielen 4 hoeken met M16-4.6 lg 500
- in UNP-profielen 3 hoeken met M16-4.6 lg 500
- minimum lasten o.v. of o.v. (gronden en stalenbalken)
- minimum lasten o.v. of o.v. (muren)
- alle details en lasten dienen te worden bevestigd door leverancier
- bevestigingen dienen te worden bevestigd door de constructeur

adviesburo k.j. de krieger
voor bouwconstructie en bouwphysica

nieuwbouw bedrijfshd
DAK as 19-36

opdracht:
ontwerp :

02-09-2022