
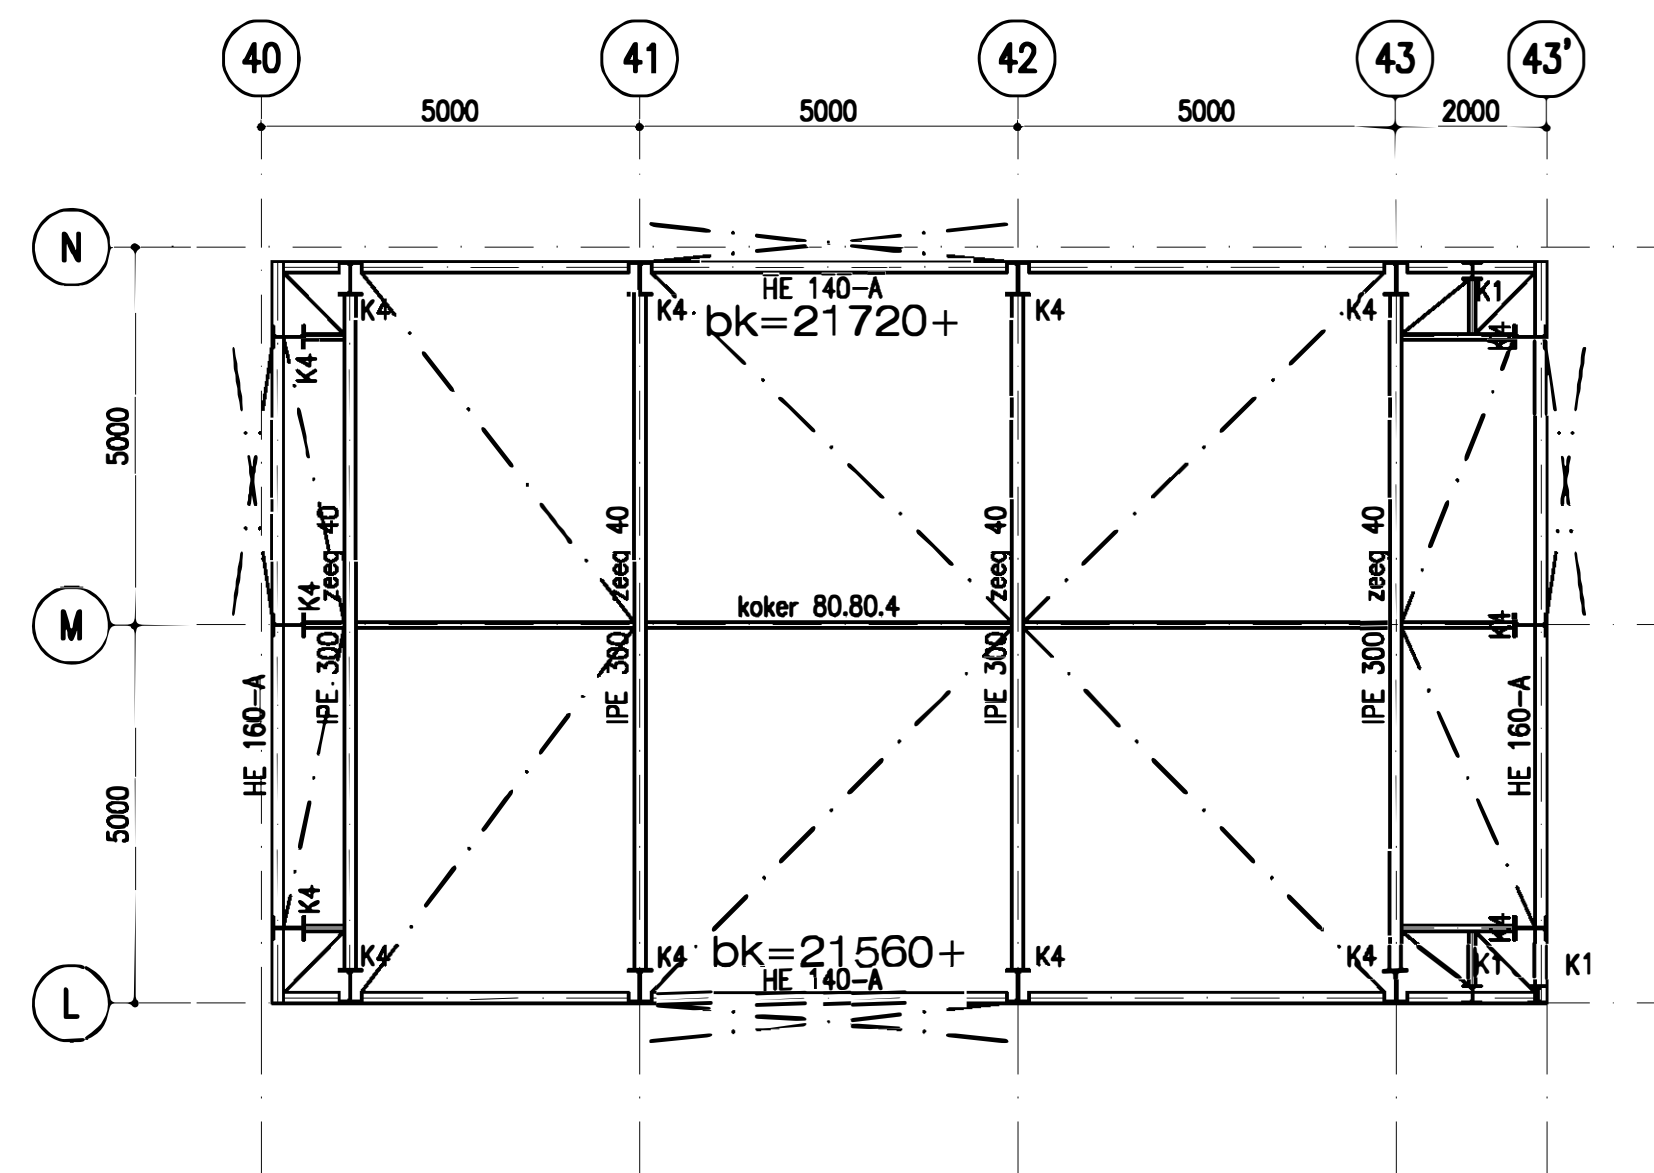


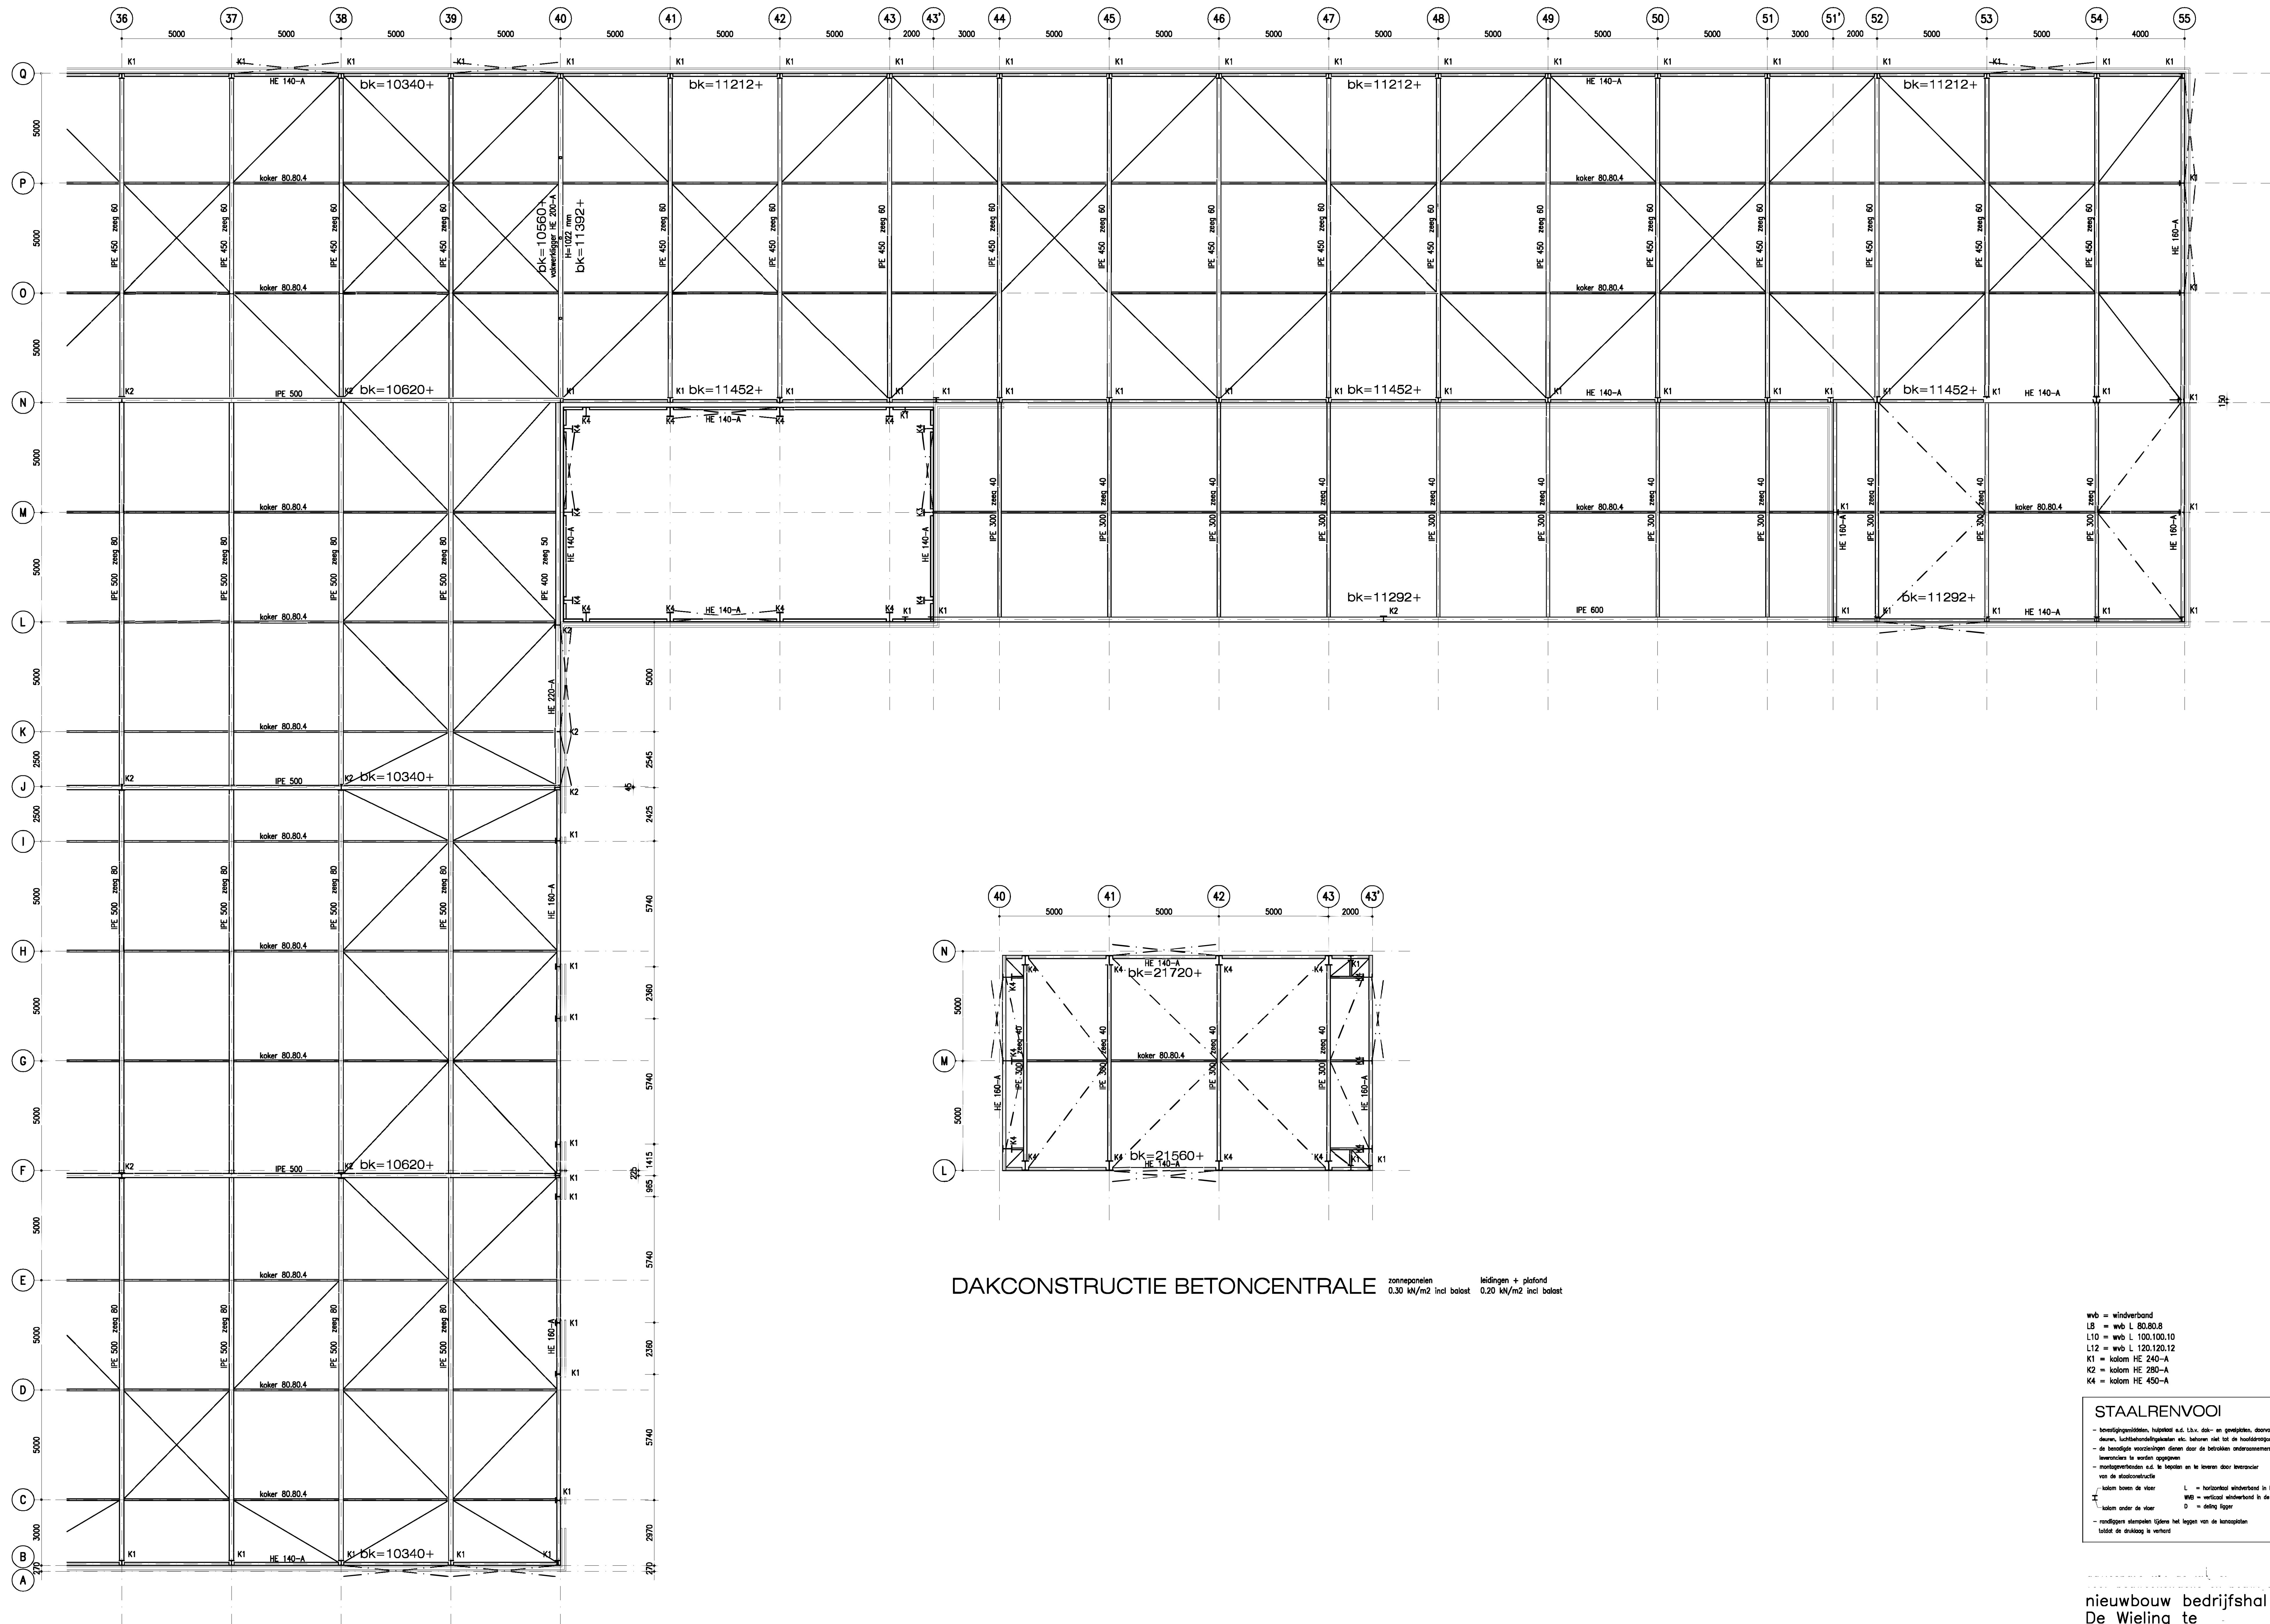

DAKCONSTRUCTIE BETONCENTRALE zonnepanelen leidingen + plafond
0.30 kN/m² incl balast 0.20 kN/m² incl balast


DAKCONSTRUCTIE AS 36 T/M 55 zonnepanelen leidingen + plafond
0.30 kN/m² incl balast 0.20 kN/m² incl balast

wvb = windverband
L8 = wvb L 80.80.8
L10 = wvb L 100.100.10
L12 = wvb L 120.120.12
K1 = kolom HE 240-A
K2 = kolom HE 280-A
K4 = kolom HE 450-A

STAALRENVOOI

- bevestigingsmiddelen, hulpstuk o.d. l.b.v. dak- en gewijde, doorvoeren, deuren, luchthoudingskanten etc. behoren niet tot de hoofdconstructie
- de benodigde versterkingen dienen door de betrokken onderaannemers en/of leveranciers te worden opgegeven
- montageversterkingen o.d. te bepalen en te leveren door leverancier van de dakconstructie
- kolom boven de vloer
- kolom onder de vloer
- randliggende stempelen dienen het leggen van de korrosieplaat
- luitel de dikte van de vloer
- per hoeksteek-/hoekafkapping 1812 tussen een stalen ligger
- stalen deelpalen 2- en 3-velde in verband (verwijzing) ontbreken
- vloerlucht alle IPE-, IPE- en HE-profielen: S275 (V=400+4e220)
- vloerlucht alle kolomprofielen (verwijzing): S275 (V=400+4e220)
- luitel tussen en tussen 8.8
- in kolommen van vloerlucht 4 hoekstukken M16-4.6 lg 500
- in overige HEA- en IPE-profielen 4 hoekstukken M16-4.6 lg 500
- in IPE-profielen 3 hoekstukken M16-4.6 lg 500
- minimum tussen 4.8 of 4.8.8 (gaten en vloerlucht)
- minimum tussen 4.8 of 4.8.8 (overig)
- alle details en lassen dienen te worden bestemd door leverancier
- luitel de dikte van de vloer

nieuwbouw bedrijfshal
De Wieling te
Swifterband
DAK as 36-55

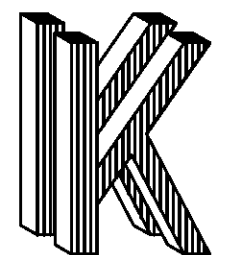

opdracht:
ontwerp : V

02-09-2022
8410-13