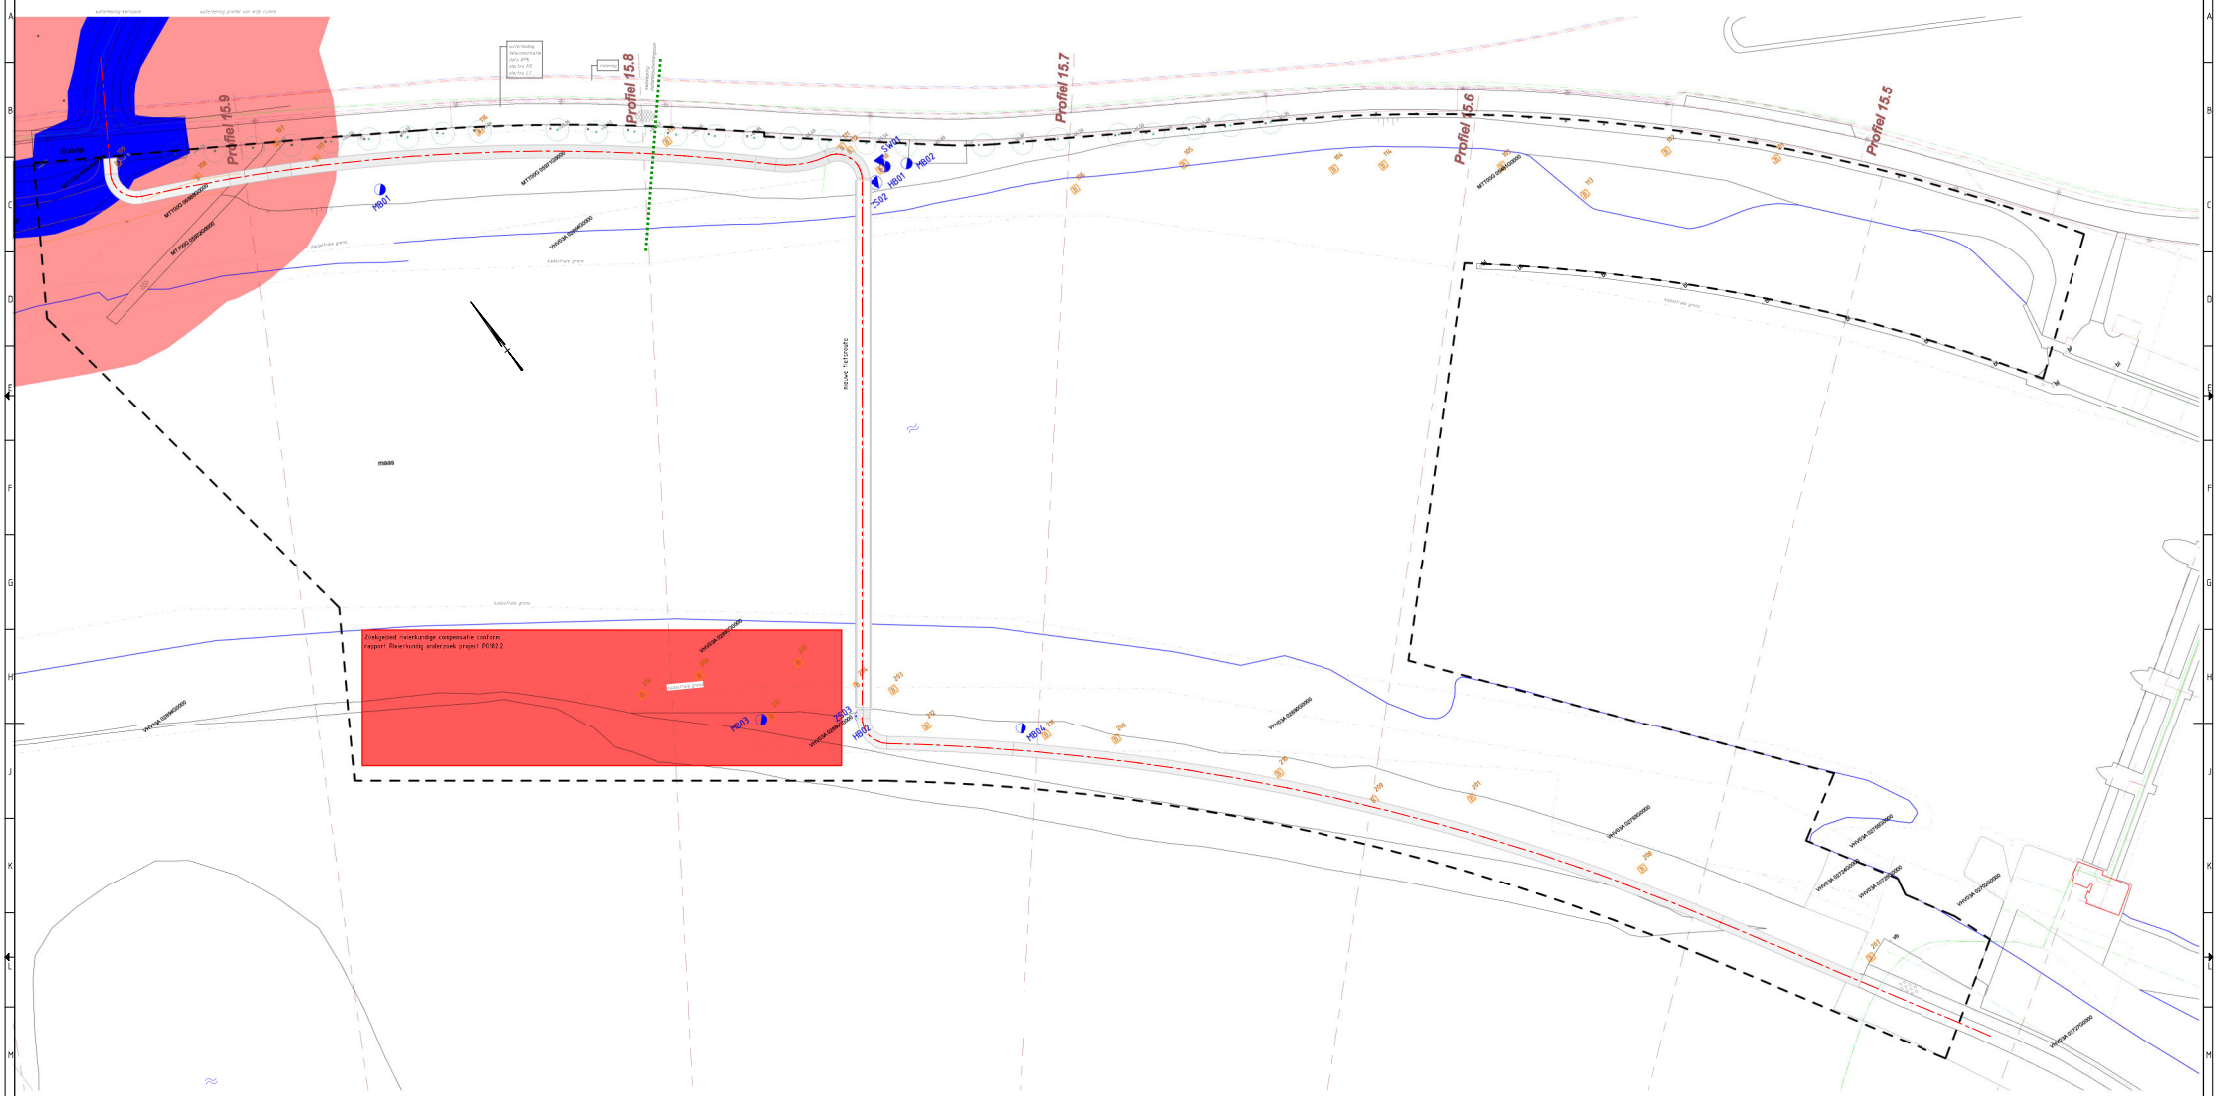

BOVENAANZICHT

schaal: 1 : 500

OPMERKINGEN

- peilmaten in m. t.o.v. NAP
- coördinaten in m. t.o.v. het RD-stelsel, en overige maten in mm
- hoeken zijn weergegeven in het 360 graden stelsel

VERKLARING

- kilometrering Maas
- kadastrale grens (update 26-11-2024)
- werkgrens
- oever Maas (indicatief)
- alignement Fietspad/brug
- sondering: 01 t/m 03 conform grondonderzoek (GA21010.R01.V10)
- boring: HB01 t/m HB02 handboringen conform rapport (GA21010.R01.V10); MB01 t/m 04 mechanische boringen conform rapport (GA21010.R01.V10)
- toerpunten conform rapport wBV21113_R01_v10

GEBRUIKTE ONDERLEGGERS

Gegevens AHN	downloaddatum:	13-01-2022
sluisdijk_HCT_2089.dgn	ontvangen	20-12-2021
Fietsbrug Borgharen_GRNN_DWG	ontvangen	21-02-2022
Fietsbrug Borgharen_Rwk_ DWG	ontvangen	24-02-2022
Kadastergrenzen	ontvangen	26-11-2024
Fietsbrug_zomerbedheogte_J22.pdf (combod_J21-J22.xyz)	ontvangen	15-04-2022

Versie	Datum	Omschrijving
1.0	28-11-2024	DEFINITIEF

Opdrachtgever: Gemeente Maastricht

Project: FIETSBRUG BORGHAREN

Onderwerp: ONDERZOEK, GRENZEN EN VERGUNNINGEN

Gekeurd | Fix. | Gecom. | Fix.

Bestekno.: W23118

Schaal: 1:500

Formaat: A0 - 841x1189

Fase: Voorontwerp

Status: DEFINITIEF

wagemaker
Postbus 412
5240 AK Rosmalen
Berg Rijnpoortlaan 44/30
5245 NH Rosmalen
Tel. 073 521 84 00
www.wagemaker.nl

Tekeningnr.: W23118 VO-03

Versie: 1.0

Meetvoering afgerekend in mm, Hector turner dcomphase van mm afvoeren

© AUTEURSRECHT VOORBEHOUDEN