




BOVENAANZICHT
schaal 1:200

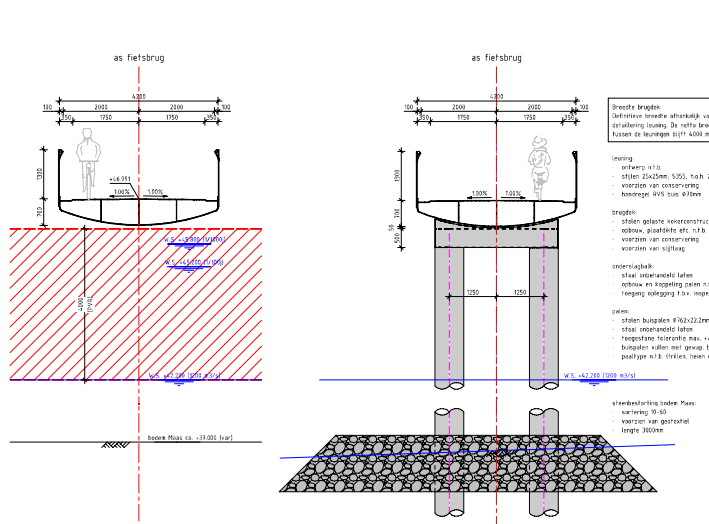


DOORSNEDE B
schaal 1:50
(in richting van de fietsbrug)

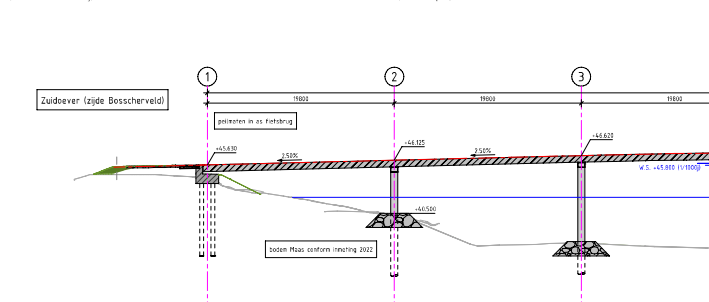


DOORSNEDE C
schaal 1:50
(in richting van de fietsbrug)

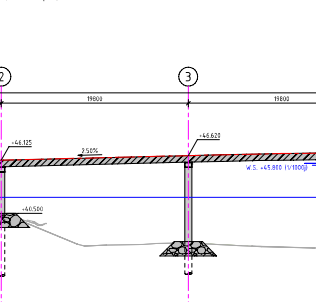

DOORSNEDE A-A
schaal 1:200

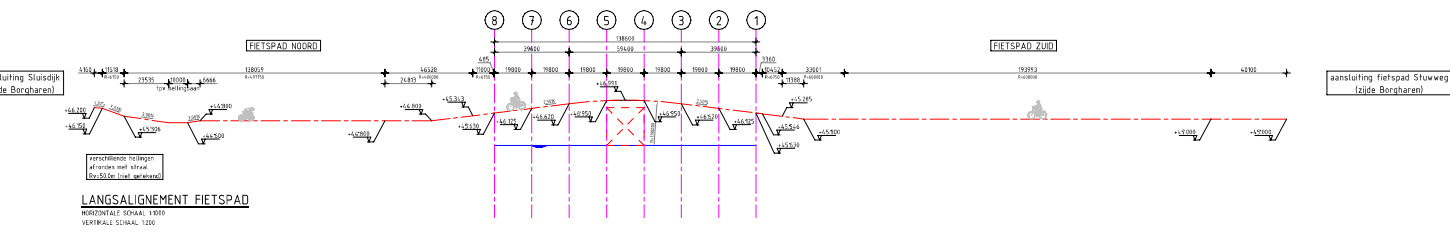

DOORSNEDE LANDHOOFD STRAMEN 8
schaal 1:50

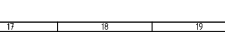

OPMERKINGEN

- 1. alle werken in m. t.o.v. NAP
- 2. de afmetingen in m. t.o.v. NAP zijn afgerond op 10 mm
- 3. de afmetingen die kleiner zijn dan 100 mm zijn afgerond op 10 mm
- 4. de afmetingen die groter zijn dan 100 mm zijn afgerond op 10 mm

VERKLARING



no.	omschrijving	toelichting
Gemeente Maastricht

FIETSPAD BORGHAREN

OVERZICHTSTEKENING

wagemaker

W23118

VO-01

1.1