


Zie tek. 1424.7402-01

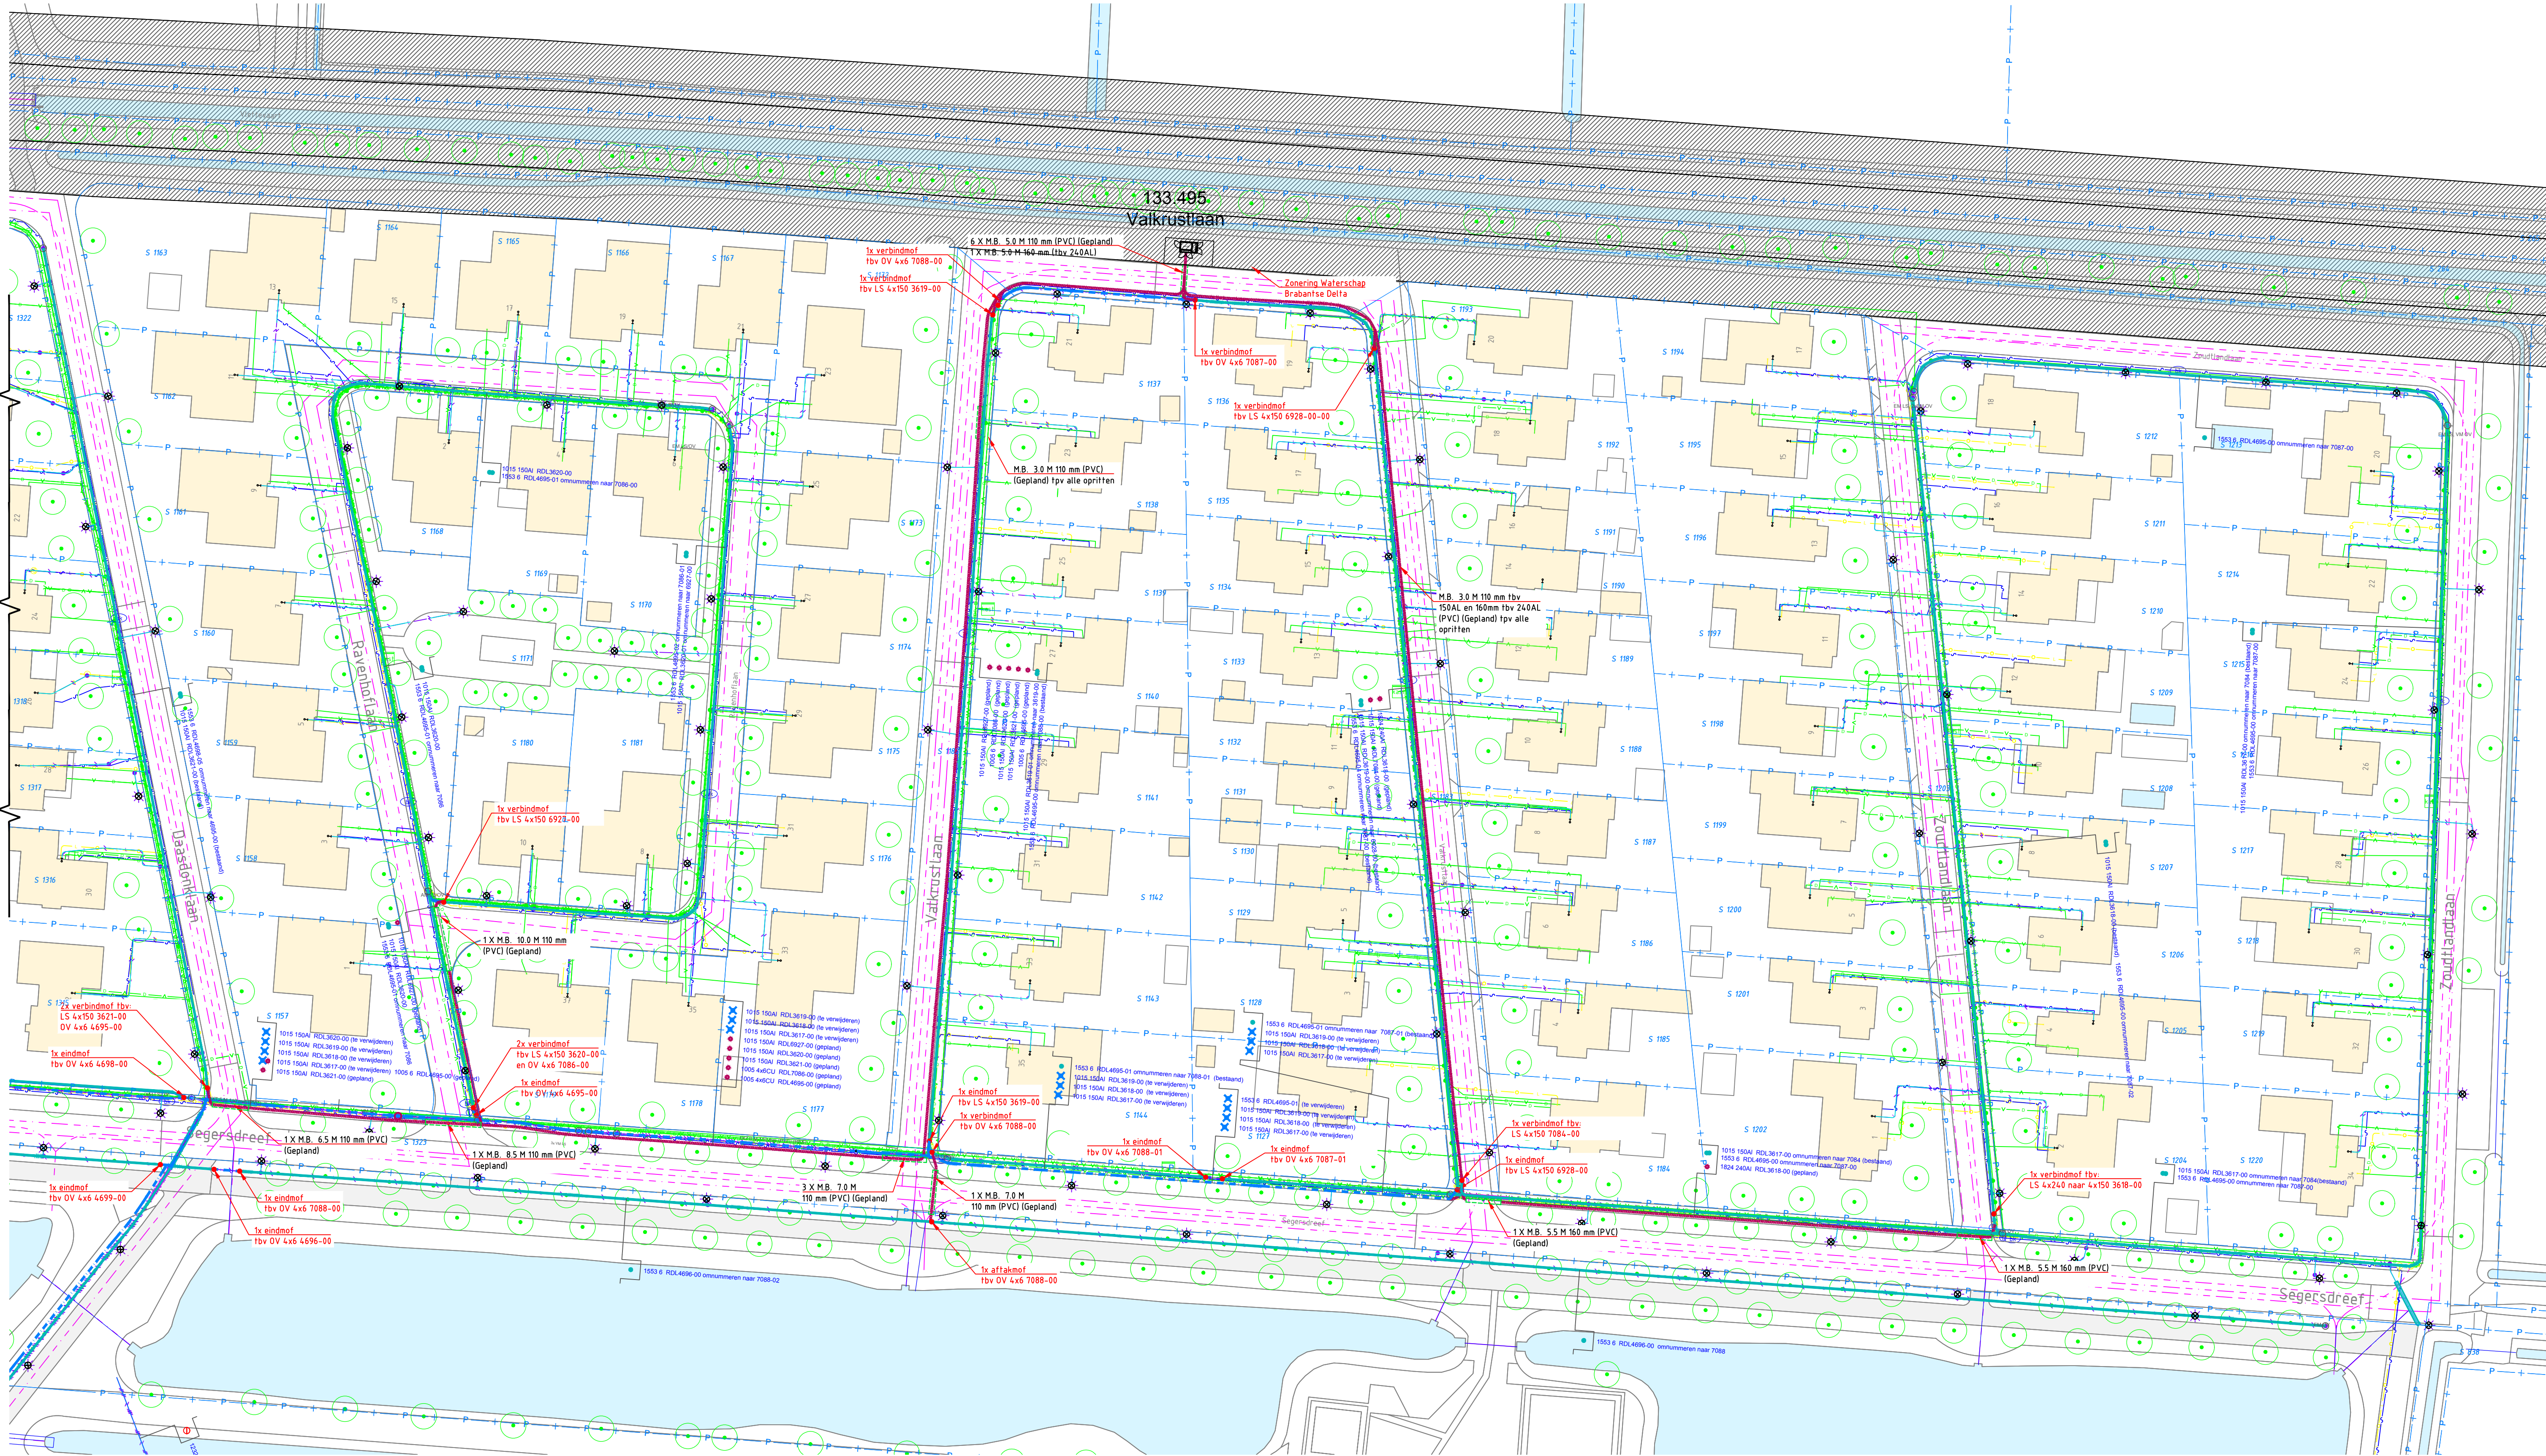

Legenda		
Geometrie	Omschrijving	Status
	Data transport	Bestaand
	Laagspanning	Bestaand
	Middenspanning	Bestaand
	Gas lage druk	Bestaand
	Water	Bestaand
	Drukriolering	Bestaand
	Riolering vrijverval	Bestaand
Symbol	Omschrijving	Status
	Boom	Bestaand
	Lichtmast	Bestaand
Vlakvulling	Omschrijving	Status
	Gesloten verharding / Asfalt	Bestaand
	Water	Bestaand

Kadaster grens
Sectie en Perceelsnummer
K 693

Toepassen grondzuiger en/of volledig handmatig graven nabij bomen tbv aanleg of verwijderen van LS en OV kabels en overnemen / saneren huis aansluitingen

Geul status	Kabel symbool	Omschrijving
		Kabel gepland
		Kabel gepland in MB
		Kabel bestaand (in bedrijf)
		Kabel te verwijderen
		Kabel Buiten Bedrijf
		Mantelbuis
Klik melding nr(is)		
Opmerkingen		
2400057691		
Bestaande kabels en leidingen zijn ingetekend volgens klikmelding		
Exakte locatie van de bestaande kabels en leidingen tijdens uitvoering bepalen door middel van proefstevu		

2	na overleg enis: tbv Annevilleaan kabels naar andere zijde, volgens proefstuf 3 ligt profiel vol	02-04-2025	MvT	PV
1	van concept naar DO	10-02-2025	MvT	PV
0	Eerste Ontwerp	24-10-2024	MvT	PV
Omschrijving				
B.18691 Proactief vervangen laagspanning				
Stations: 133.503, 133.529, 133.491 en 133.495				
Landerije, Gemeente Roosendaal				
Onderwerp				
Aanpassen LS-net				
Projectnummer				
B.18691				
Netwerplan nr.				
30205969				
Getekend				
MvT				
Gezien				
PV				
Datum				
24-10-2024				
Schaal				
1:500				
Formaat				
A1				
Blad				
2 van 5				
Status				
DO				
Tekeningnummer				
1424.7402-LS-02				