



Bijlage bij Huisnummerbesluit 96717-2025

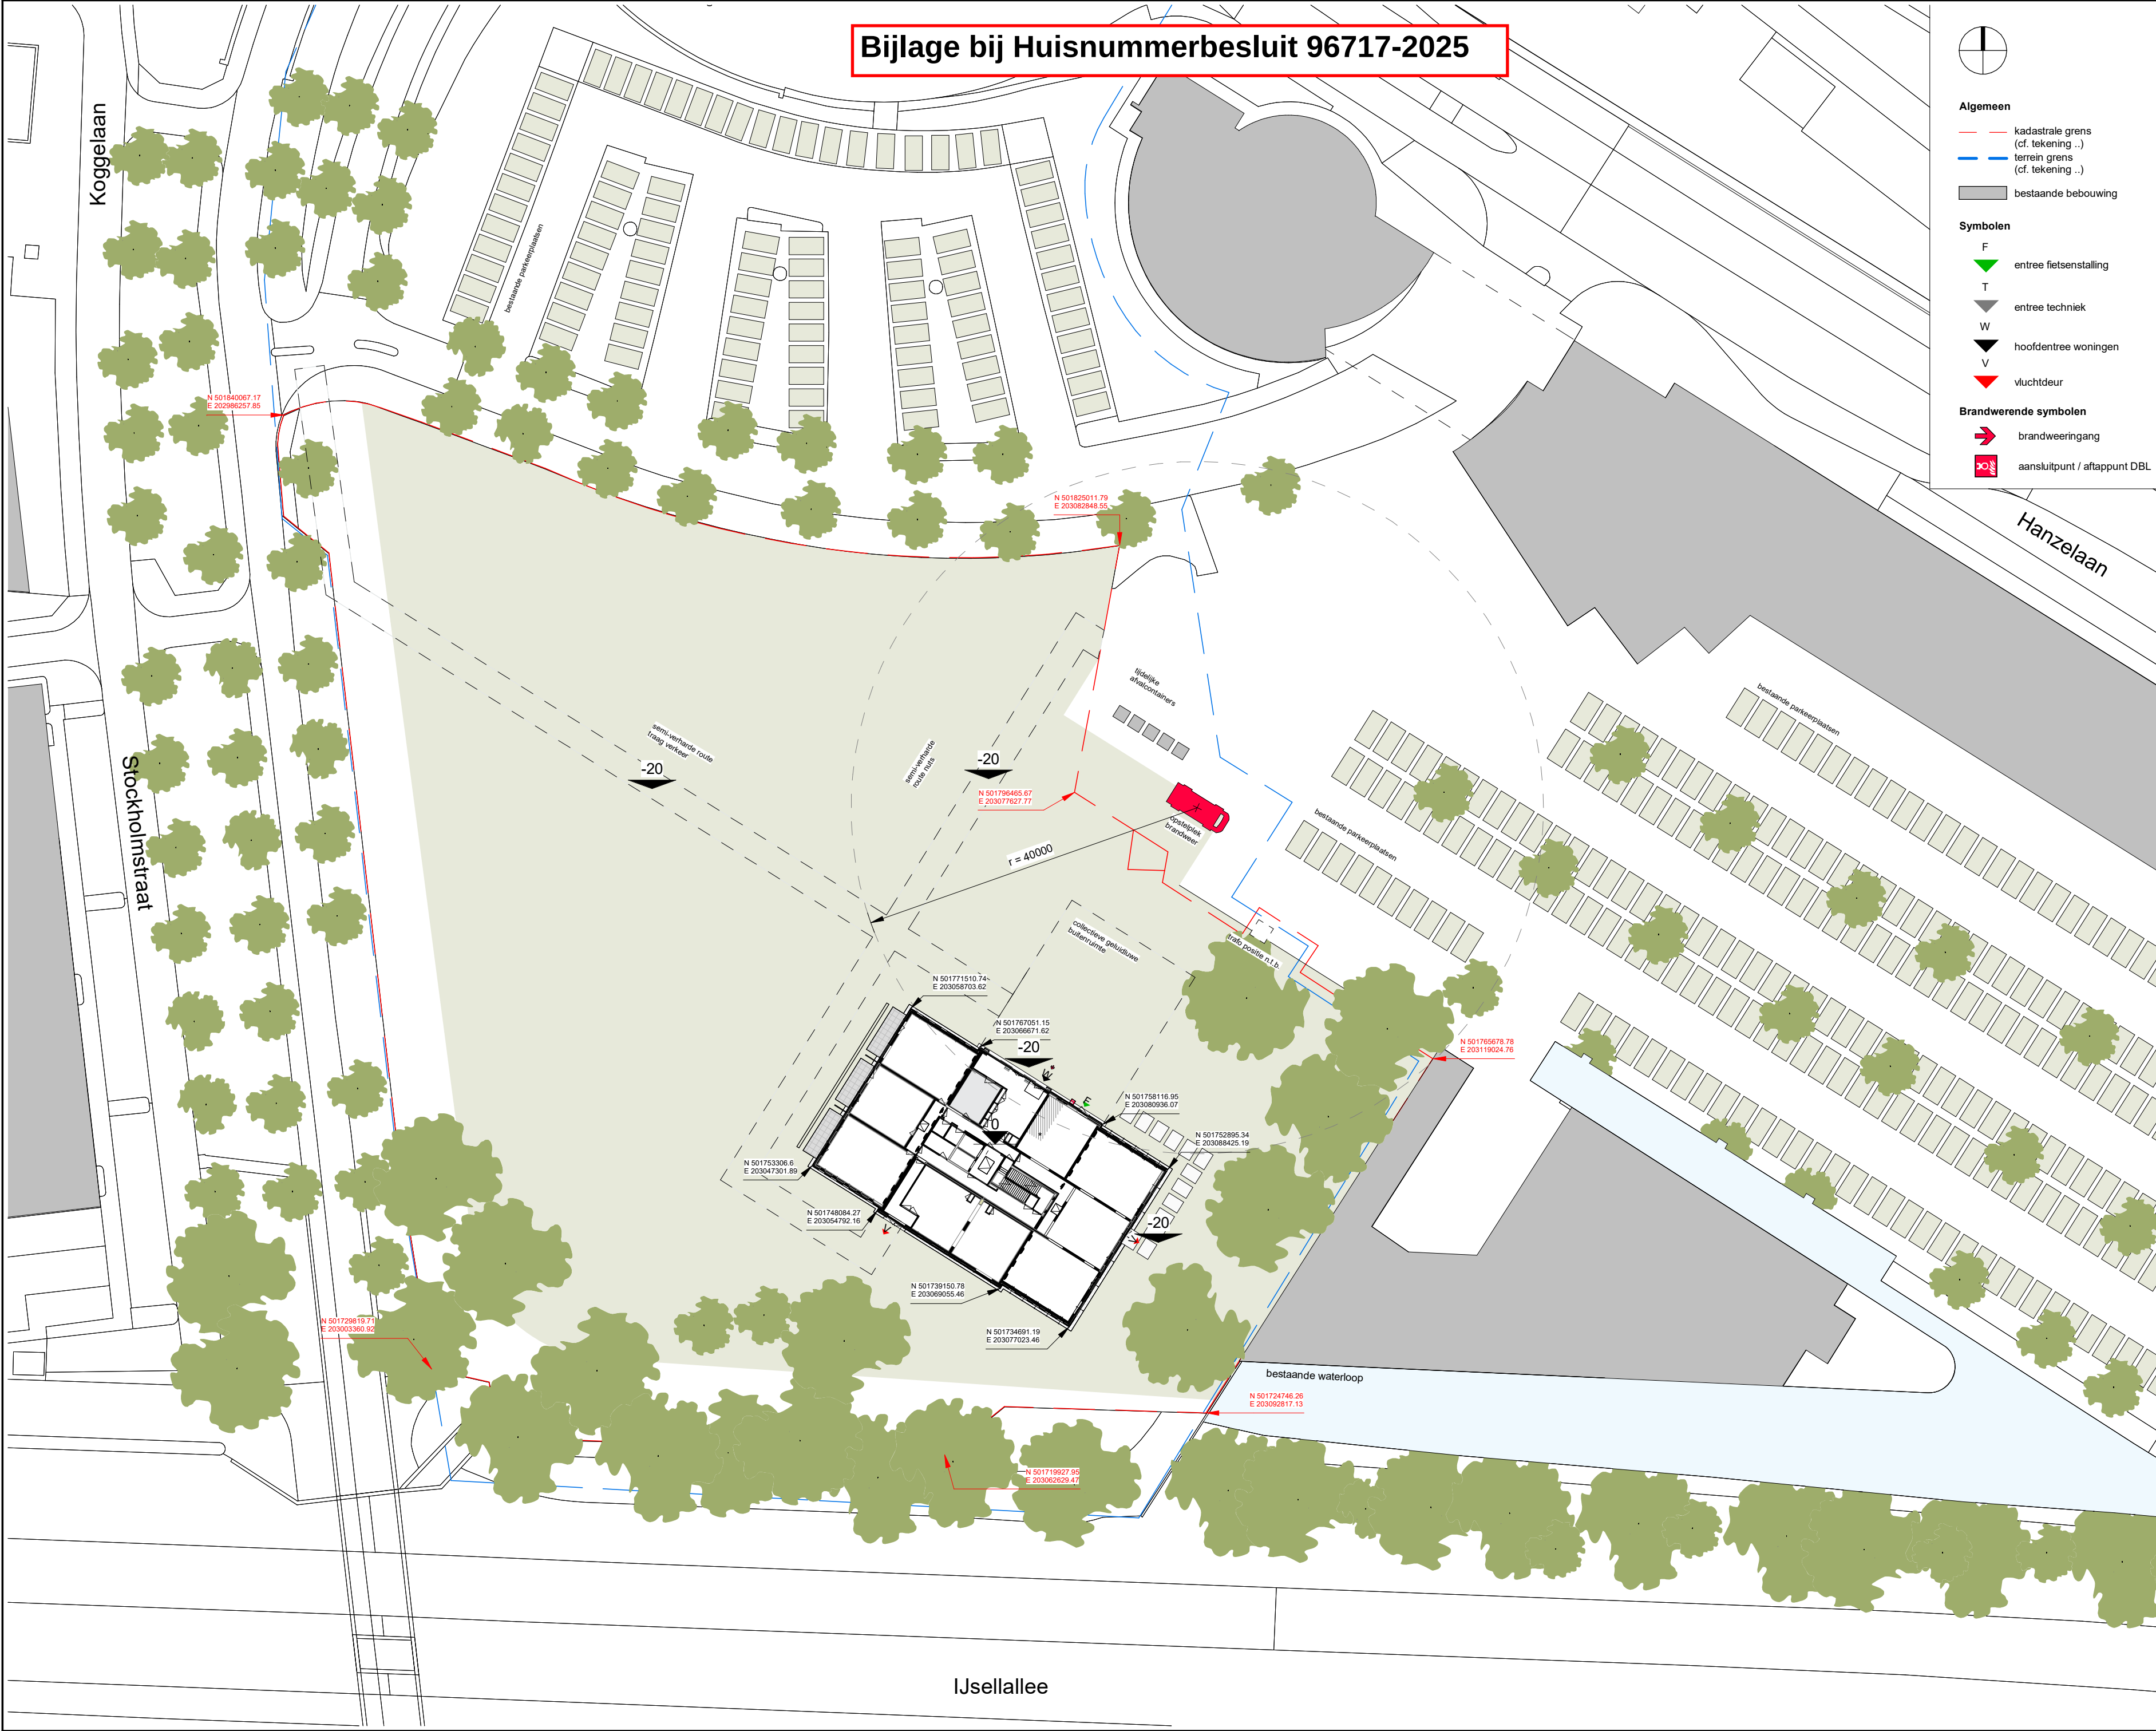



A0

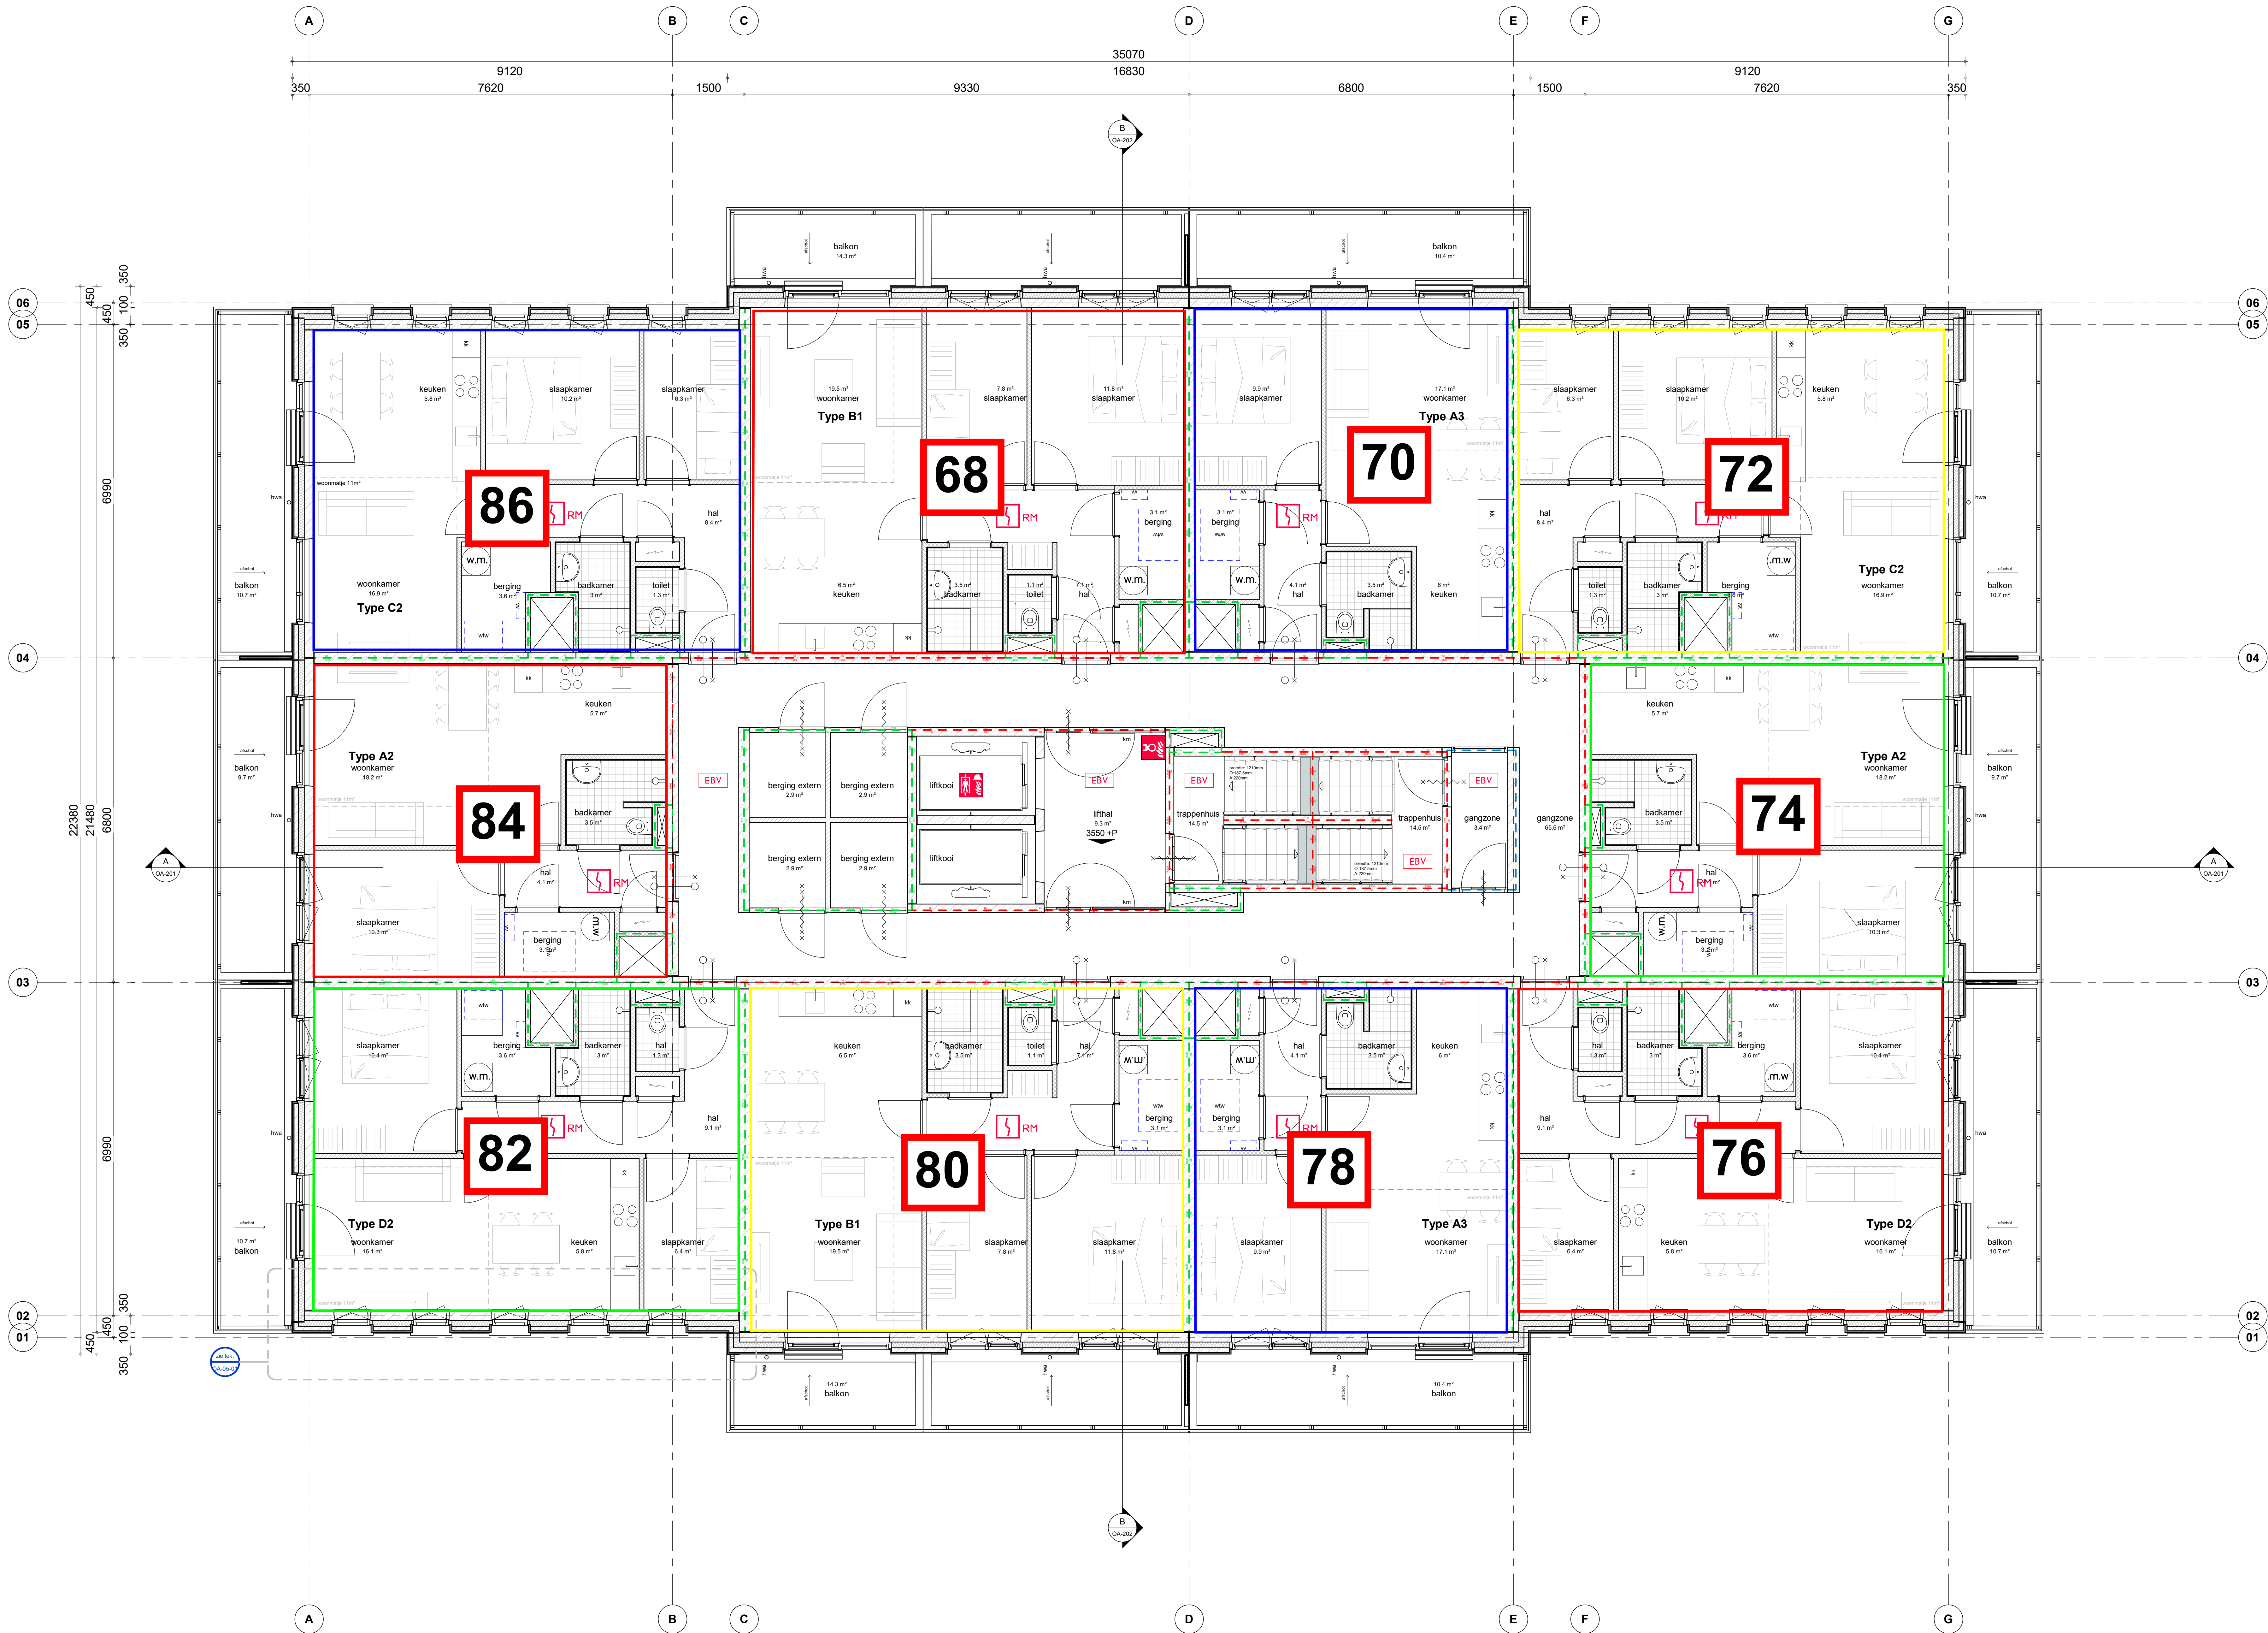

Ruimtenummers	
Nummer	Naam
A.01.00	lifthal
A.01.01	gangzone
A.01.02	trappenhuis
A.01.04	gangzone
A.01.30	liftkooi
A.01.91	liftkooi

Opmerkingen:

Wijzigingen:

opdrachtgever
Dura Vermeer Bouw Hengelo
Bosmaatweg 60
7556 PJ Hengelo
adviseur constructies:
Alferink van Schieeven
Dokker van Weerenweg 10
8025 SZ Zwolle
adviseur installaties/bouw fysica & brandveiligheid
DCMR
Vredestraat 70
6811 JL Arnhem

074-255 0255
hengelo.bouw@dura-vermeer.nl
038 42 89 888
info@alferinkvanschieeven.nl
088-346 75 00
info@dcmr.nl

Architect
OZ
Orestis Sarafopoulos
Postbus 37697
1000 BR Amsterdam
+31 20 31 41 111
info@OZarchitect.nl

OZ

Gildenhof blok 1
Zwolle
23-901
Omgevingsaanvraag

bladnummer:
0A-01


versie:

datum:
21-02-2025

onderwerp:
eerste verdieping

schaal:
1 : 50

formaat:
A0

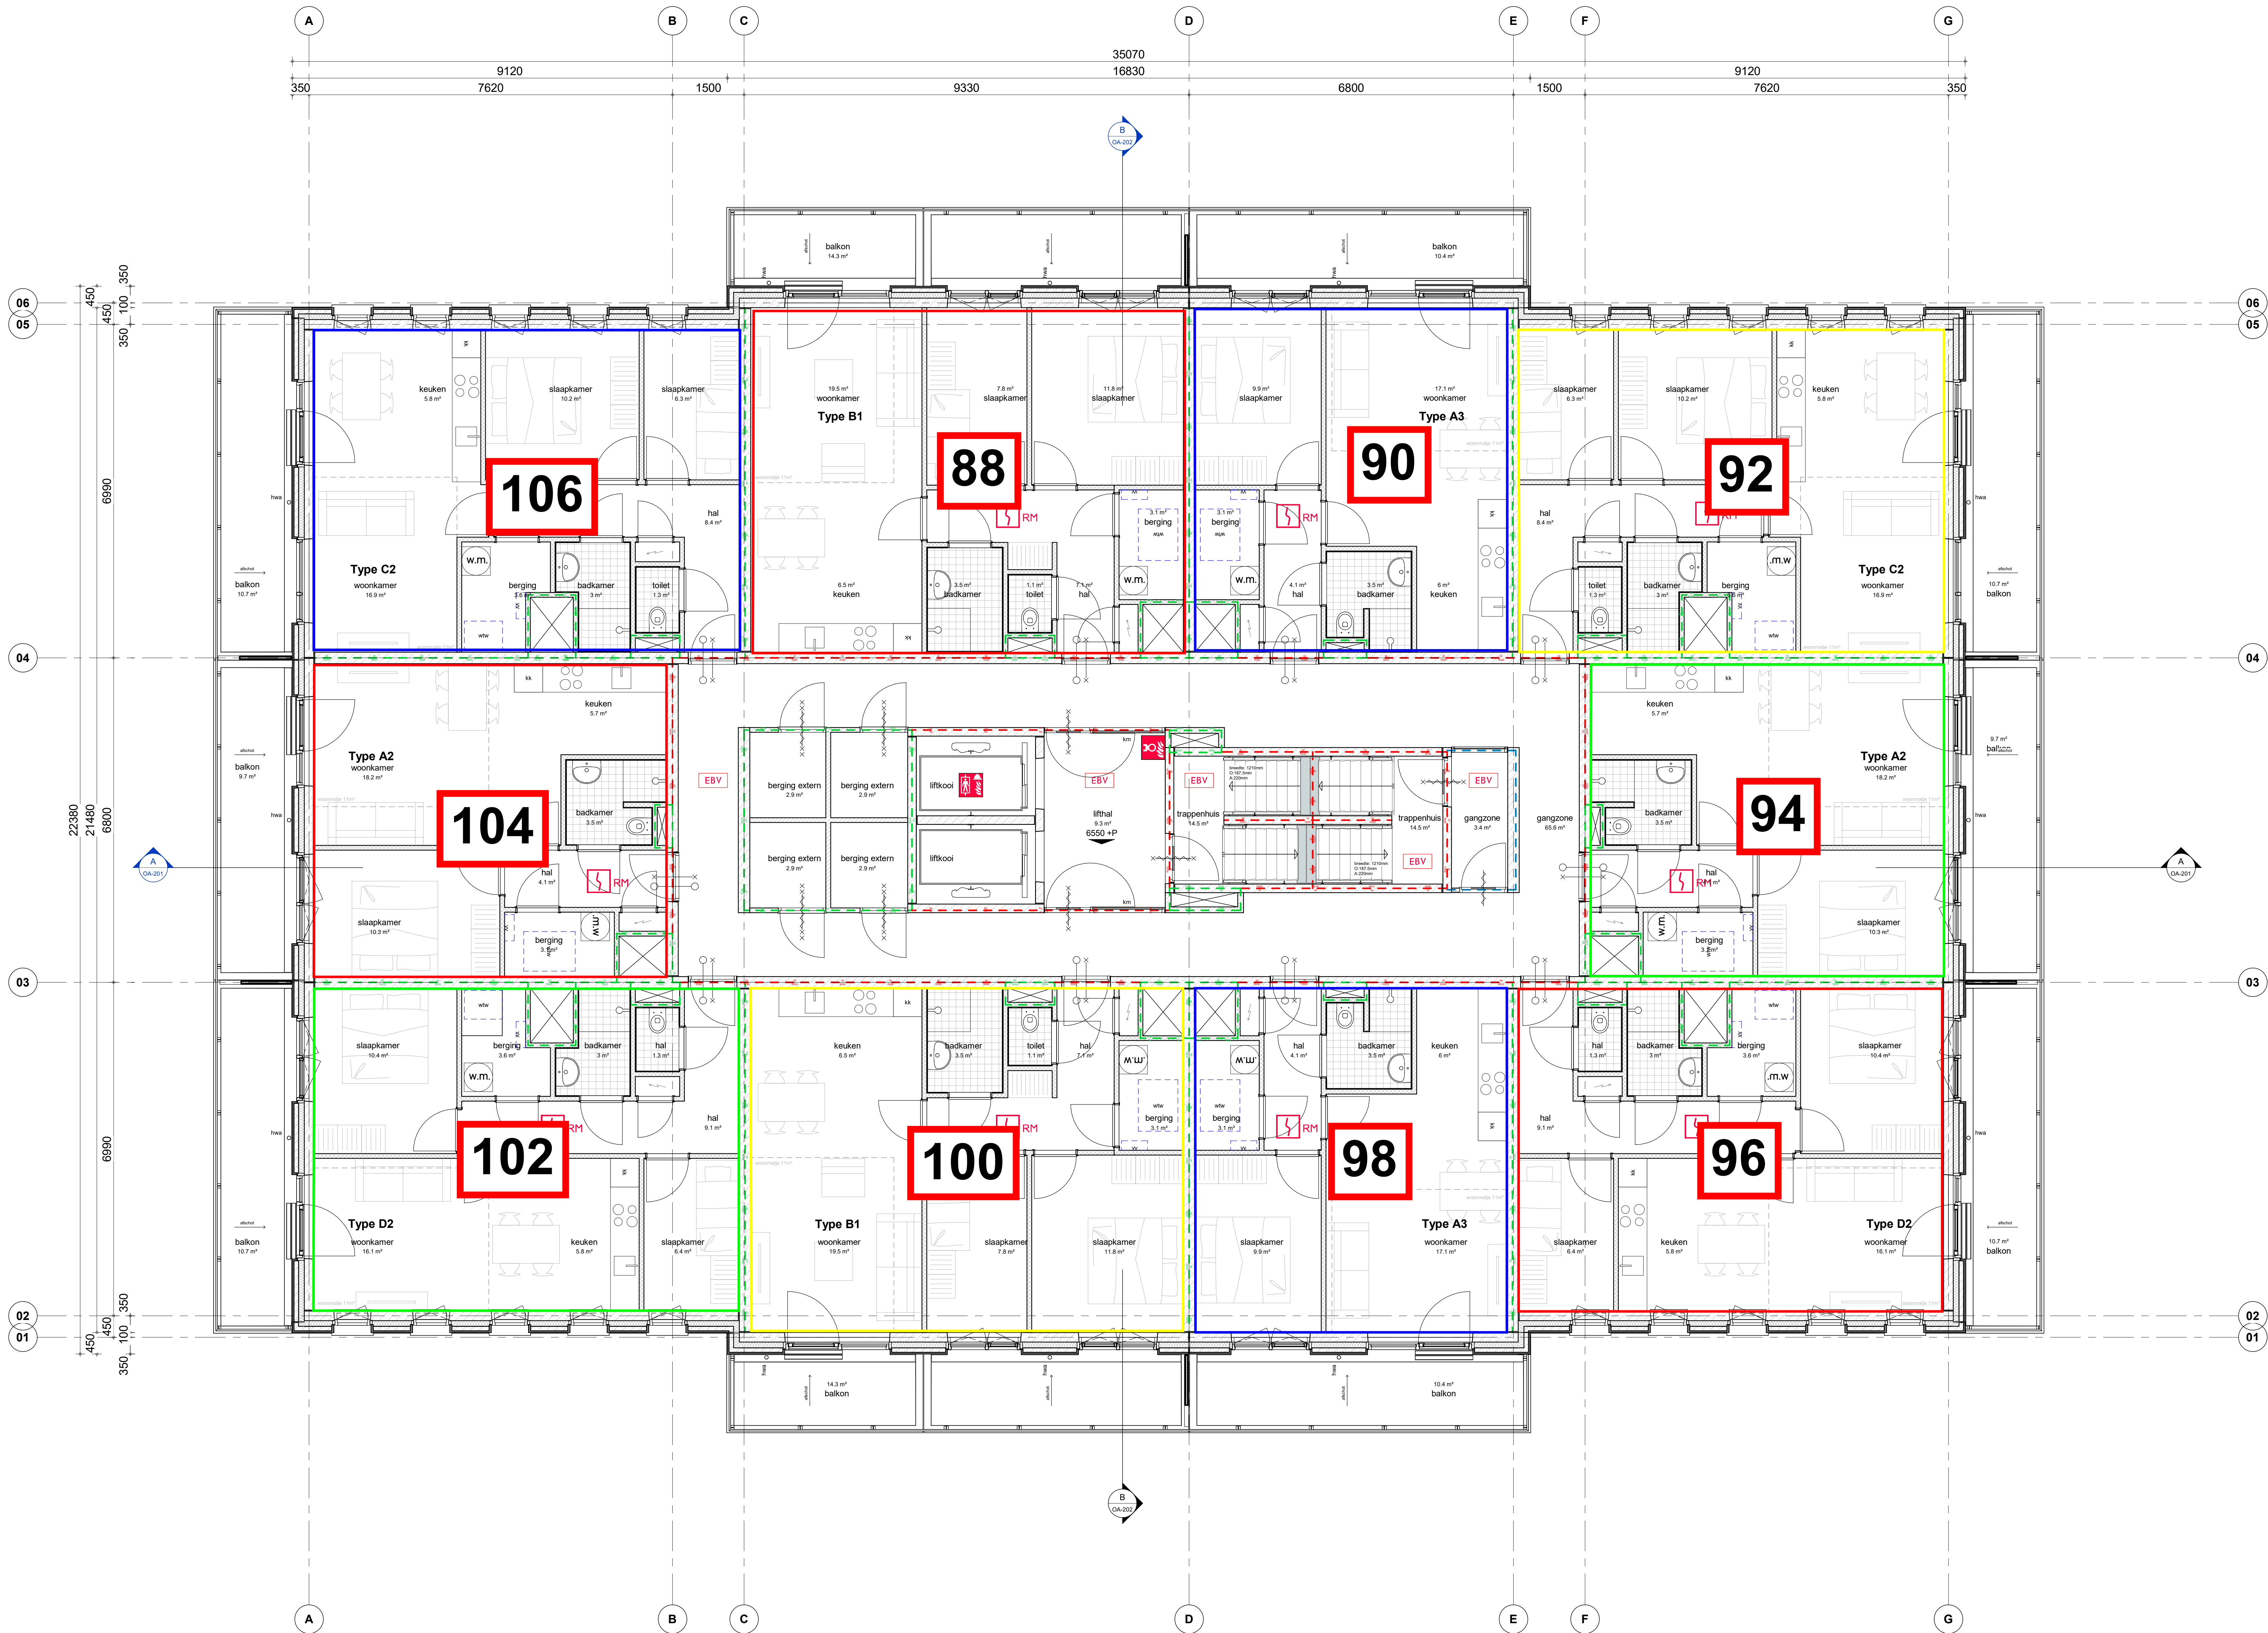

Ruimtenummers	
Nummer	Naam
A.02.00	liftthal
A.02.01	gangzone
A.02.02	trappenhuis
A.02.04	gangzone
A.02.30	liftkooi
A.02.31	liftkooi

Opmerkingen:


Wijzigingen:

opdrachtgever
Dura Vermeer Bouw Hengelo
Bosmastraat 60
7556 PJ Hengelo
adviseur constructies:
Alferink van Schieven
Dokker van Weerenweg 10
8025 SZ Zwolle
adviseur installaties/bouwtechniek & brandveiligheid
DCMR
Vredesstraat 70
6811 JL Arnhem

074-255 0255
hengelo.bouw@dura-vermeer.nl
038 42 89 888
info@ozarchitect.nl
088-346 75 00
info@dcmr.nl

Architect
OZ
Orestis Sarafopoulos
Postbus 37697
1000 BR Amsterdam
+31 20 31 41 111
info@OZarchitect.nl

OZ

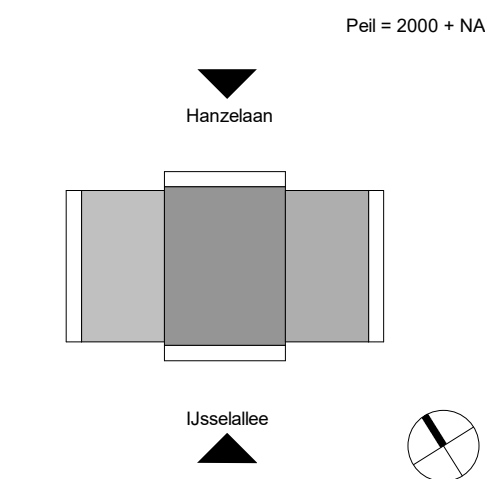

Gildenhof blok 1
Zwolle
23-901
Omgevingsaanvraag

bladnummer:
OA-02


versie:

datum:
21-02-2025

onderwerp:
tweede verdieping

schaal:
1 : 50

formaat:
A0

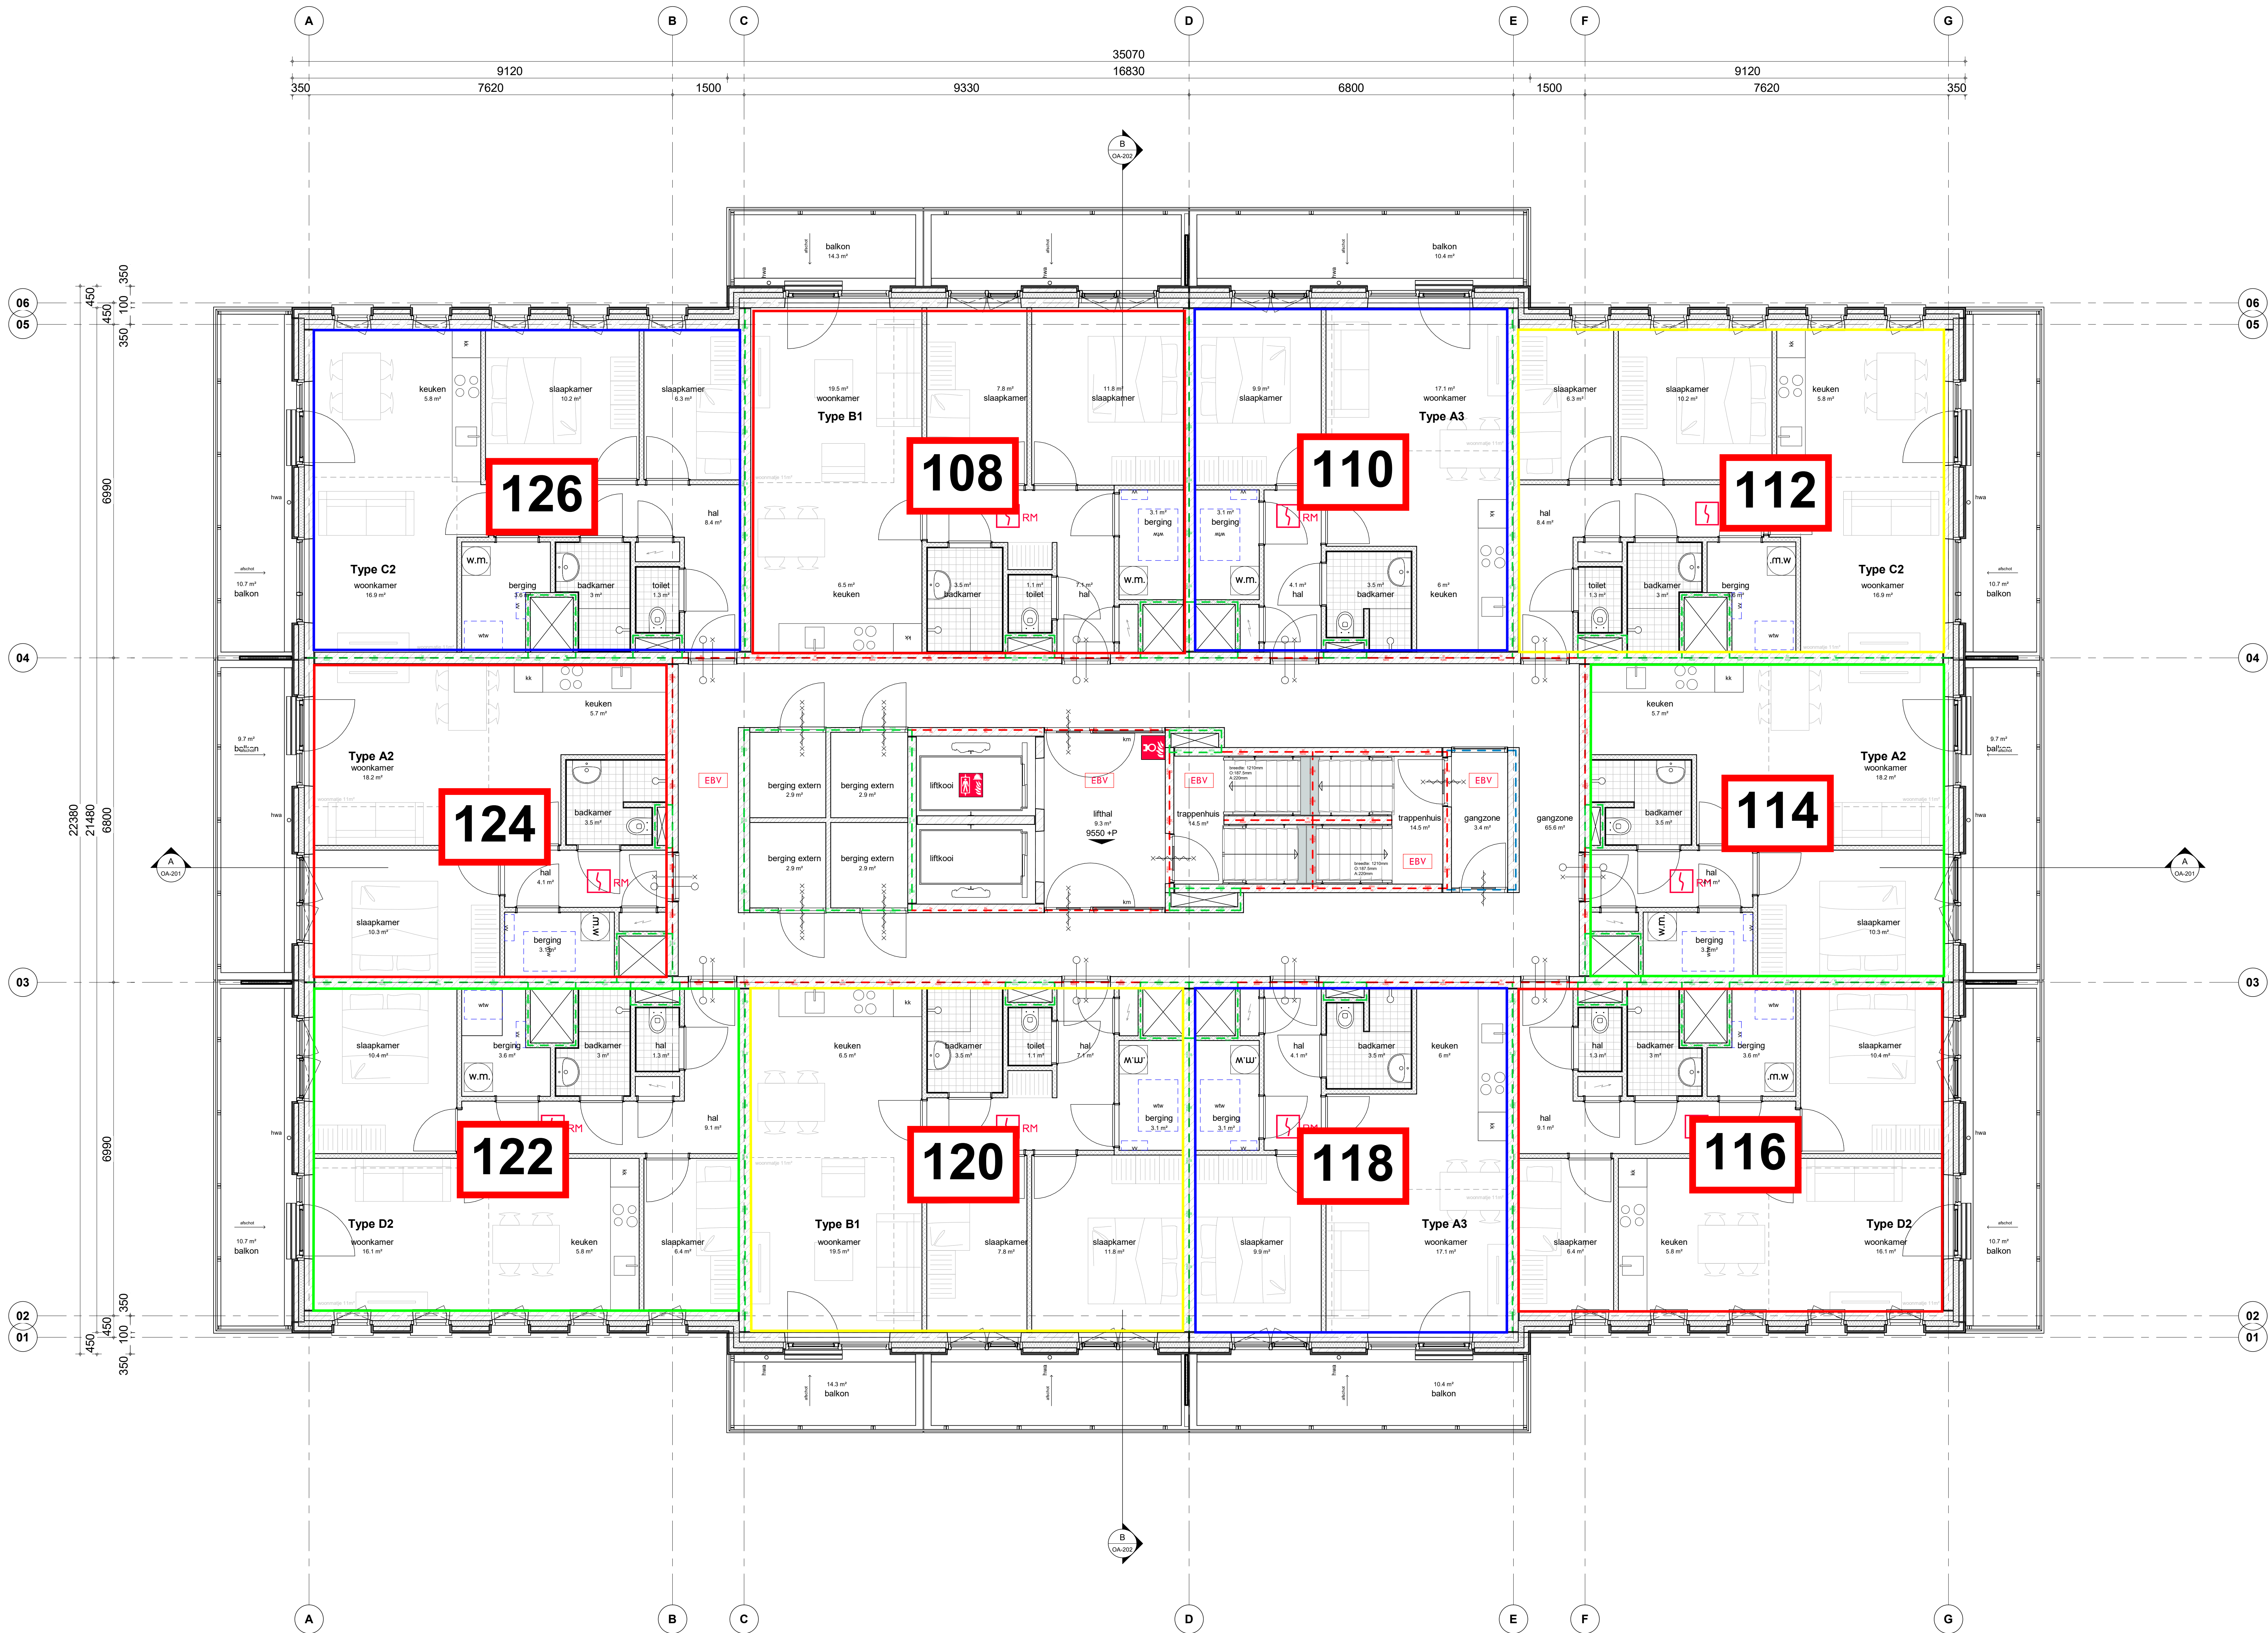

Ruimtenummers	
Nummer	Naam
A.03.00	lifthal
A.03.01	gangzone
A.03.02	trappenhuis
A.03.04	gangzone
A.03.30	lifthoek
A.03.91	lifthoek

Opmerkingen:


Wijzigingen:

opdrachtgever
Dura Vermeer Bouw Hengelo
Bosmastraat 60
7556 PJ Hengelo
adviseur constructies:
Alfred van Schieven
Dokker van Weerenweg 10
8025 SZ Zwolle
adviseur installaties/bouwtechnica & brandveiligheid
DCMR
Vredesstraat 70
6811 JZ Arnhem

074 - 255 0255
hengelo.bouw@dura-vermeer.nl
038 42 89 888
info@oz-architect.nl
088 - 346 75 00
info@oz-architect.nl

Architect
OZ
Orestis Sarafopoulos
Postbus 37697
1000 BR Amsterdam
+31 20 31 41 111
info@OZarchitect.nl

OZ

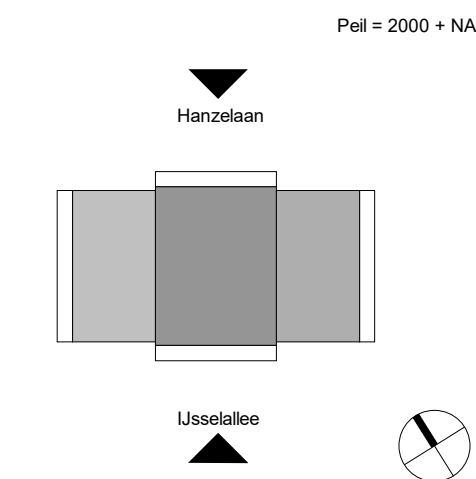

Gildenhof blok 1
Zwolle
23-901
Omgevingsaanvraag

bladnummer:
0A-03

versie:

datum:
21-02-2025

onderwerp:
derde verdieping

schaal:
1 : 50

formaat:
A0



Ruimtenummers	
Nummer	Naam
A.04.00	liftthal
A.04.01	gangzone
A.04.02	trappenhuis
A.04.04	gangzone
A.04.06	liftkooi
A.04.01	liftkooi

Opmerkingen:


Wijzigingen:

opdrachtgever
Dura Vermeer Bouw Hengelo
Bosmastraat 60
7556 PJ Hengelo
adviseur constructies:
Alferink van Schieffelen
Dokker van Weerenweg 10
8025 SZ Zwolle
adviseur installaties/bouwtechniek & brandveiligheid
DCMR
Vredesstraat 70
6811 JZ Arnhem

074 - 255 0255
hengelo.bouw@dura-vermeer.nl
038 42 89 888
info@alferinkvanschieffelen.nl
088 - 346 75 00
info@dcmr.nl

Architect
OZ
Orestis Sarafopoulos
Postbus 37697
1000 BR Amsterdam
+31 20 31 41 111
info@OZarchitect.nl

OZ

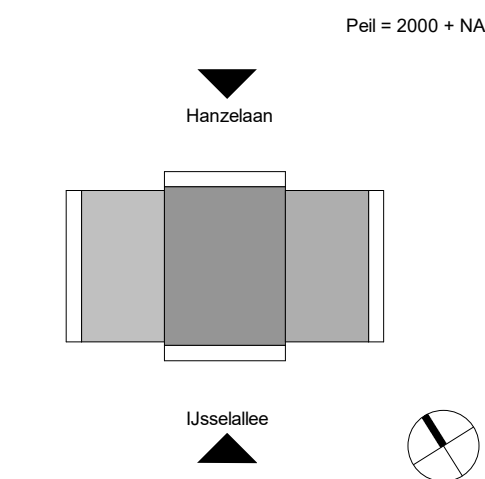

Gildenhof blok 1
Zwolle
23-901
Omgevingsaanvraag

bladnummer:
04-04

versie:

datum:
21-02-2025

onderwerp:
vierde verdieping

schaal:
1 : 50

formaat:
A0



Ruimtenummers	
Nummer	Naam
A.05.00	lifthal
A.05.01	gangzone
A.05.02	trappenhuis
A.05.04	gangzone
A.05.30	liftkooi
A.05.91	liftkooi

Opmerkingen:

Wijzigingen:


opdrachtgever
Dura Vermeer Bouw Hengelo
Bosmastraat 60
7556 PJ Hengelo
hengelo.bouw@duravermeer.nl
074-255 0255

adviseur constructies:
Alferink van Schieffelen
Dokker van Weerenweg 10
8025 SZ Zwolle
038 42 89 888

adviseur installaties/bouwtechniek & brandveiligheid
DCMR
Vredesstraat 70
6811 JE Arnhem
088-346 75 00
info@dcmr.nl

Architect
OZ
Orestis Sarafopoulos
Postbus 37697
1000 BR Amsterdam
+31 20 31 41 111
info@OZarchitect.nl

OZ

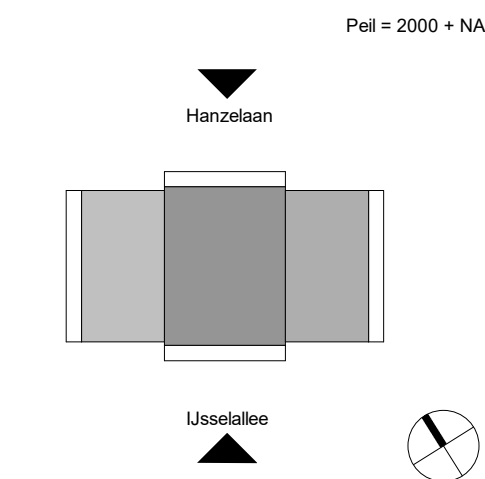

Gildenhof blok 1
Zwolle
23-901
Omgevingsaanvraag

bladnummer:
0A-05

versie:
A - Wijzigingen brandwerendheid

datum:
28-03-2025

onderwerp:
vijfde verdieping

schaal:
1 : 50

formaat:
A0



Ruimtenummers	
Nummer	Naam
06.52b.01	berging
06.52b.02	berging
A.06.00	lifthal
A.06.01	gangzone
A.06.02	trappenhuis
A.06.04	gangzone
A.06.90	lifthoek
A.06.91	lifthoek

Opmerkingen:


Wijzigingen:

opdrachtgever
Dura Vermeer Bouw Hengelo
Bosmastraat 60
7556 PJ Hengelo
adviseur constructies:
Alferink van Schieffelen
Dokker van Weerenweg 10
8025 SZ Zwolle
adviseur installaties/bouwtechniek & brandveiligheid
DCMR
Vredesstraat 70
6811 JL Arnhem

074 - 255 0255
hengelo.bouw@dura-vermeer.nl
038 42 89 888
info@alferinkvanschieffelen.nl
088 - 346 75 00
info@dcmr.nl

Architect
OZ
Orestis Sarafopoulos
Postbus 37697
1000 BR Amsterdam
+31 20 31 41 111
info@OZarchitect.nl

OZ

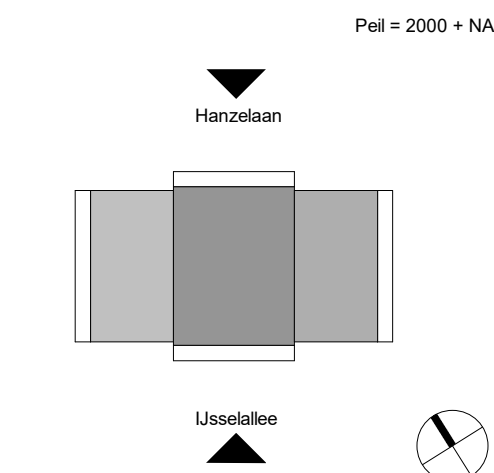

Gildenhof blok 1
Zwolle
23-901
Omgevingsaanvraag

bladnummer:
0A-06


versie:

datum:
21-02-2025

onderwerp:
zesde verdieping

schaal:
1 : 50

formaat:
A0

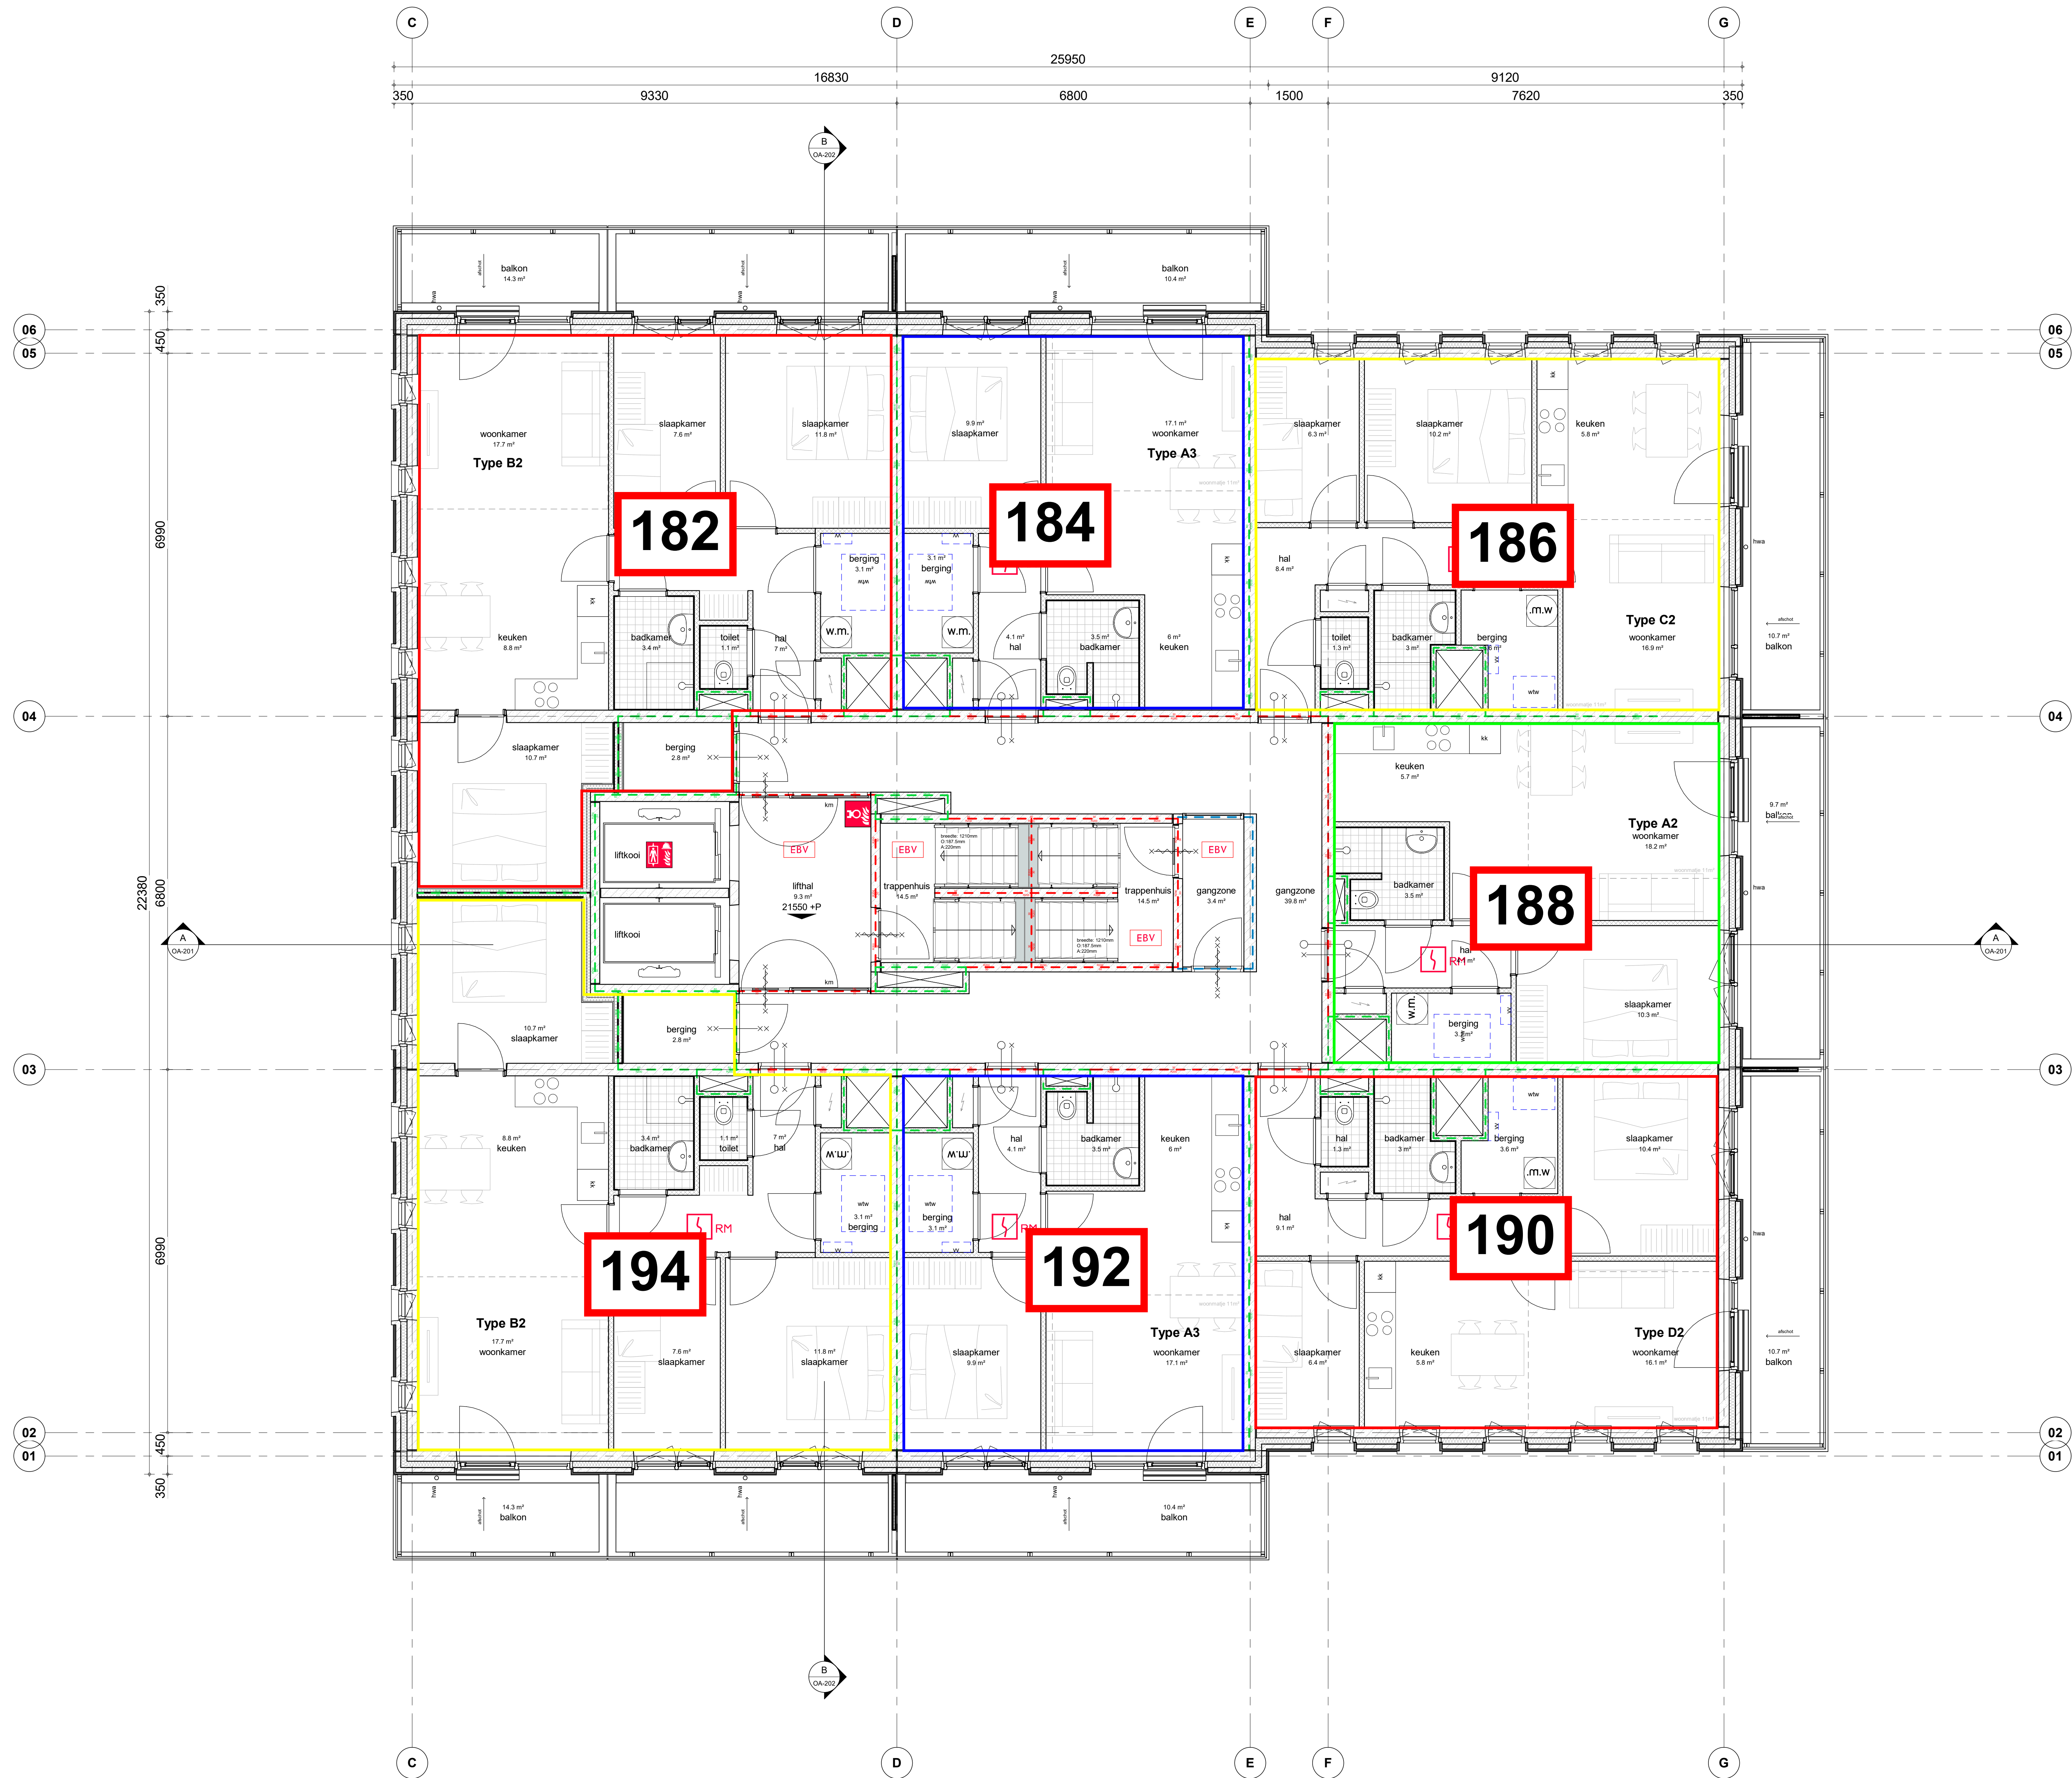

Ruimtenummers	
Nummer	Naam
07.52b.01	berging
07.52b.02	berging
A.07.00	liftthal
A.07.01	gangzone
A.07.02	trappenhuis
A.07.04	gangzone
A.07.90	liftkooi
A.07.91	liftkooi


Opmerkingen:

Wijzigingen:

opdrachtgever
Dura Vermeer Bouw Hengelo
Bosmaatweg 60 074-255 0255
7556 PJ Hengelo hengelo.bouw@duravermeer.nl
adviseur constructies:
Alferink van Schieveen
Dokker van Wiechenweg 10 038 42 89 888
8025 SZ Zwolle
adviseur installaties/bouw fysica & brandveiligheid
DCMR
Vreedsestraat 70 088-346 75 00
6611 JA Arnhem info@dcmr.nl

Architect
OZ
Orestis Sarafopoulos +31 20 31 41 111
Postbus 37697 info@OZarchitect.nl
1000 BR Amsterdam

OZ

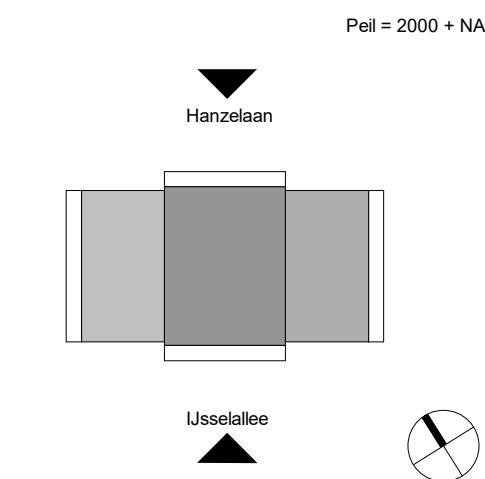

Gildenhof blok 1
Zwolle
23-901
Omgevingsaanvraag

bladnummer:
0A-07

versie:

datum:
21-02-2025

onderwerp:
zevende verdieping

schaal:
1 : 50

formaat:
A0



Ruimtenummers	
Nummer	Naam
08.52b.01	berging
08.52b.02	berging
A.08.00	liftthal
A.08.01	gangzone
A.08.02	trappenhuis
A.08.04	gangzone
A.08.90	liftkooi
A.08.91	liftkooi


Opmerkingen:

Wijzigingen:

opdrachtgever
Dura Vermeer Bouw Hengelo
Bosmaatweg 60 074-255 0255
7556 PJ Hengelo hengelo.bouw@dura-vermeer.nl
adviseur constructies:
Alferink van Schieveen
Dokker van Wiechenweg 10 038 42 88 888
8025 SZ Zwolle
adviseur installaties/bouw fysica & brandveiligheid
DCMR
Vreedsestraat 70 088-346 75 00
6611 JA Arnhem info@dcmr.nl

Architect
OZ
Orestis Sarafopoulos
Postbus 37697 +31 20 31 41 111
1000 BR Amsterdam info@OZarchitect.nl

OZ

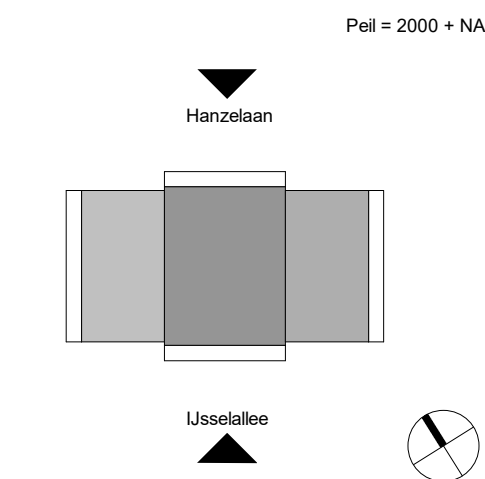

Gildenhof blok 1
Zwolle
23-901
Omgevingsaanvraag

bladnummer:
0A-08


versie:

datum:
21-02-2025

onderwerp:
achtste verdieping

schaal:
1 : 50

formaat:
A0

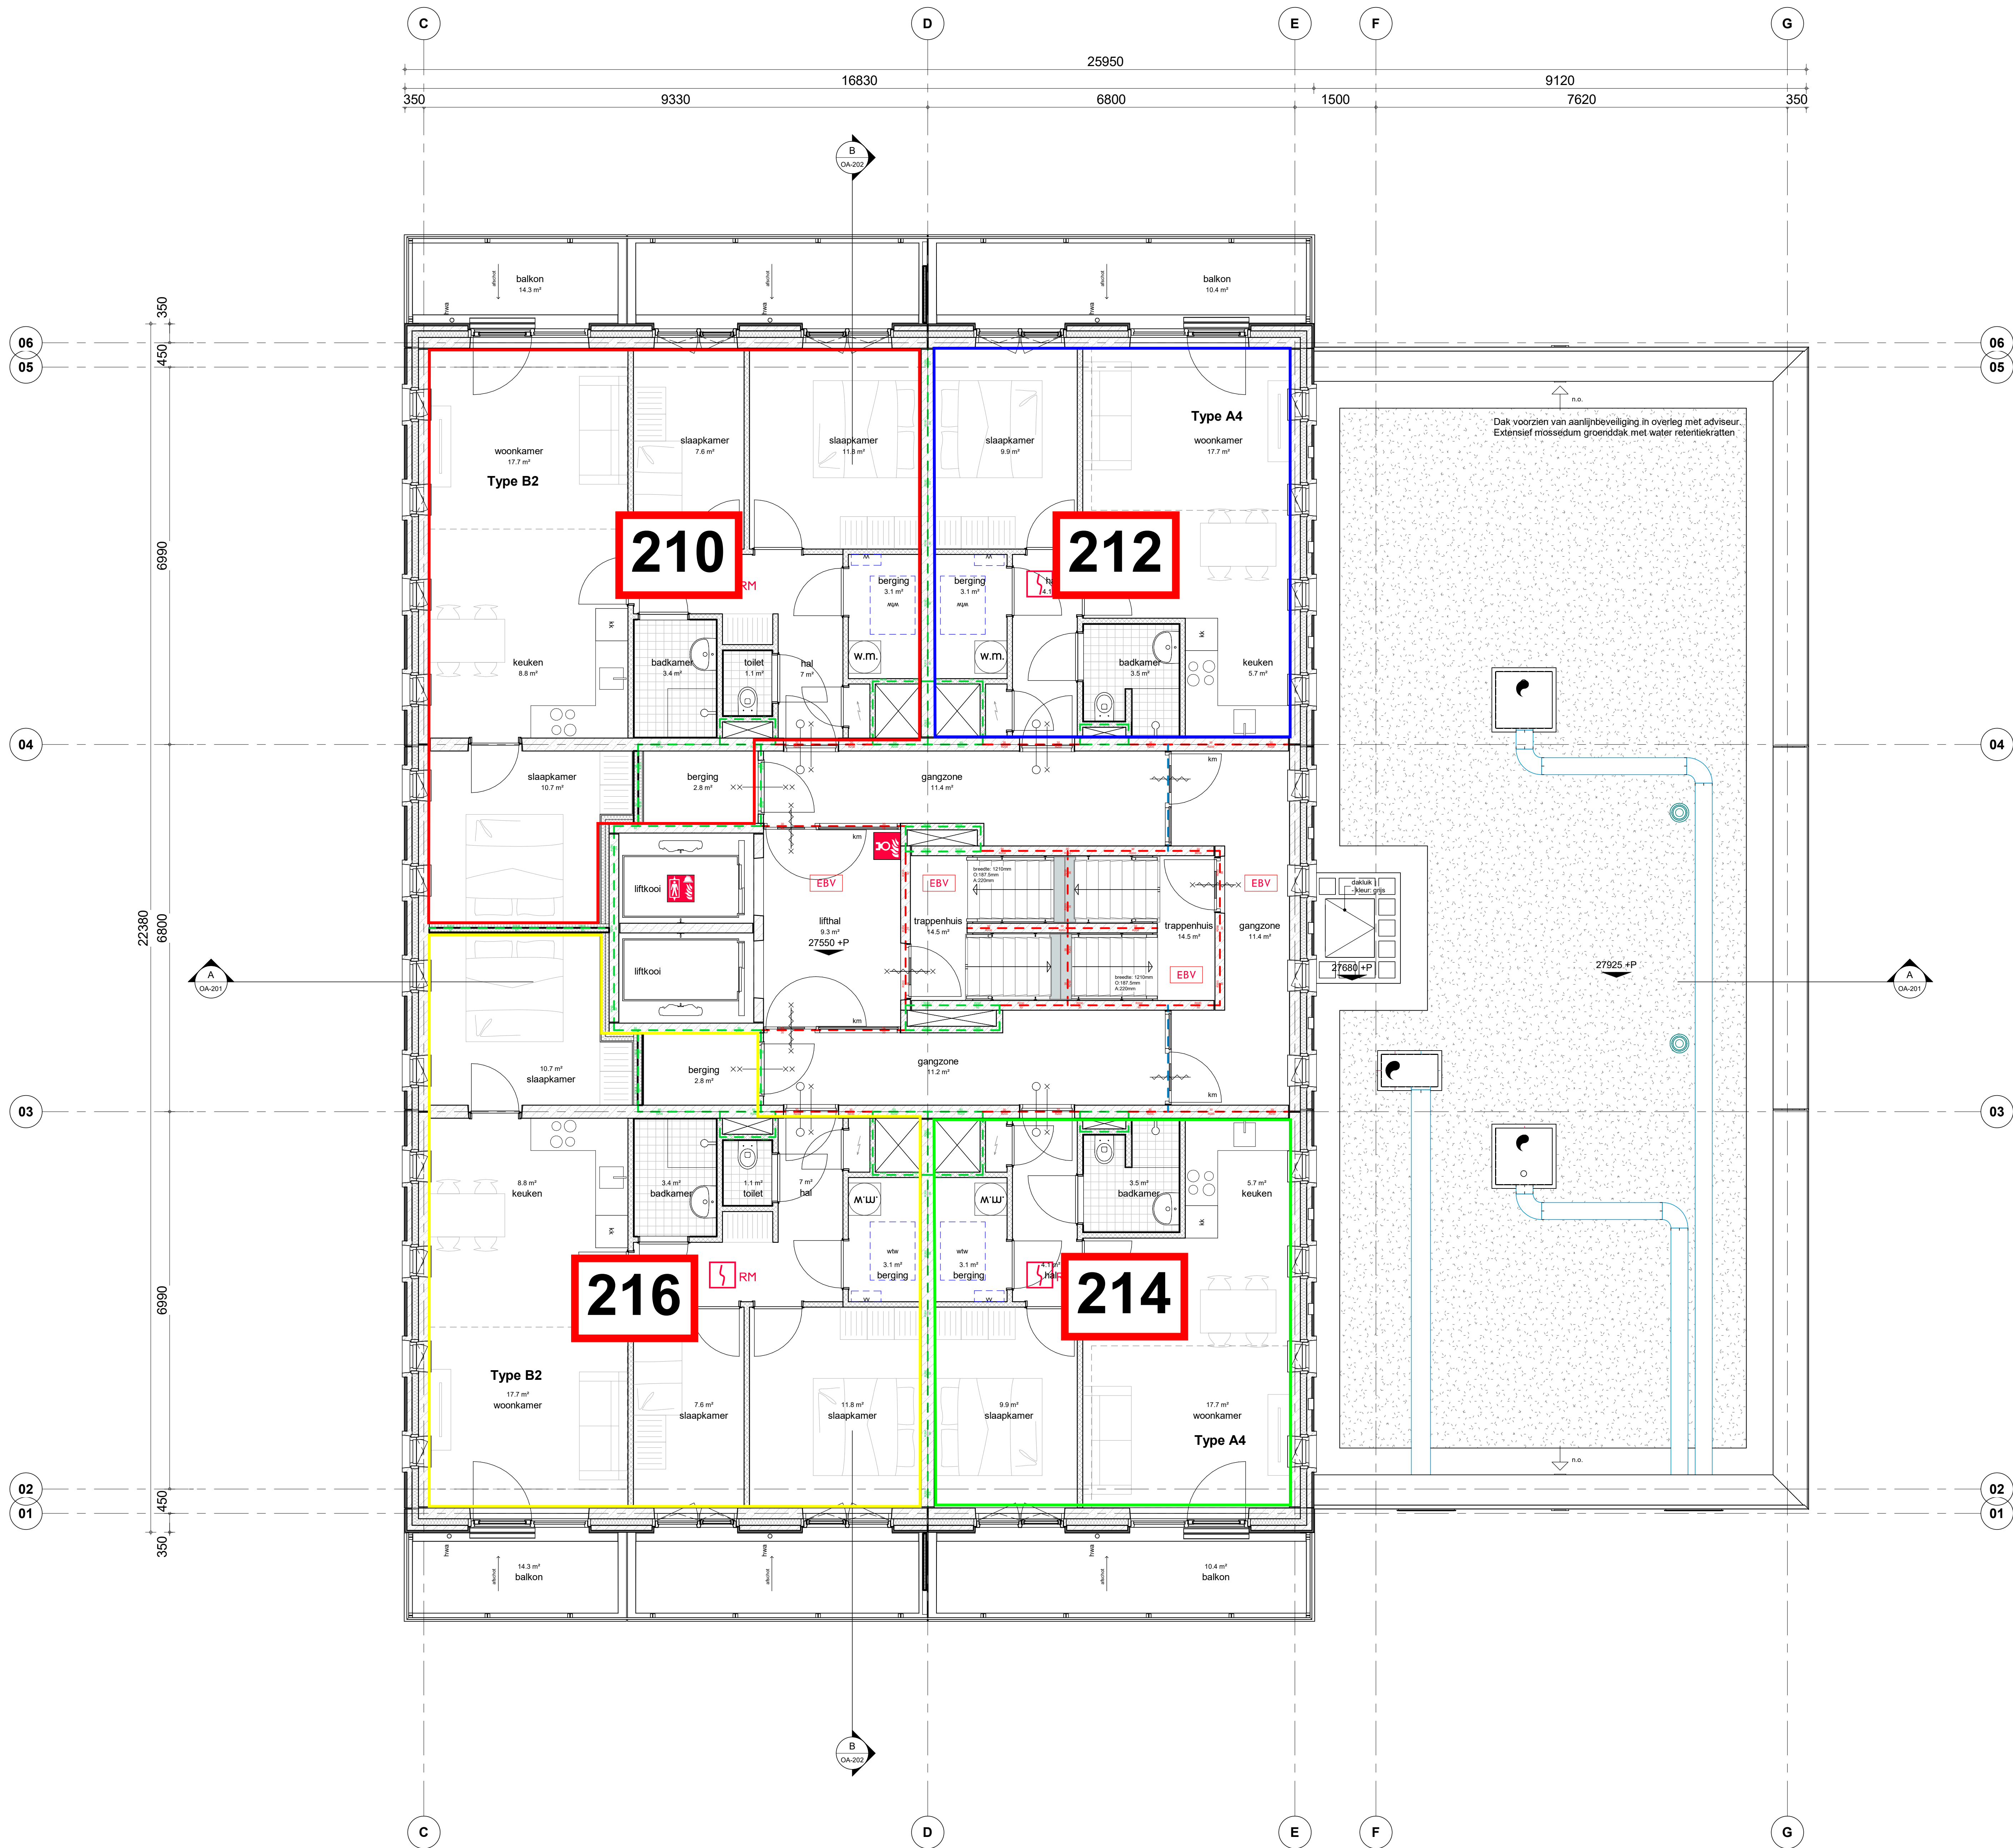

Ruimtenummers	
Nummer	Naam
09.52b.01	berging
09.52b.02	berging
A.09.00	liftkooi
A.09.01	gangzone
A.09.02	trappenhuis
A.09.03	gangzone
A.09.04	gangzone
A.09.90	liftkooi
A.09.91	liftkooi


Opmerkingen:

Wijzigingen:

opdrachtgever
Dura Vermeer Bouw Hengelo
Bosmaatweg 60 074 - 255 0255
7556 PJ Hengelo hengelo.bouw@dura-vermeer.nl
adviseur constructies:
Alferink van Schieveen
Dokker van Weerenweg 10 038 42 88 888
8025 SZ Zwolle
adviseur installaties/bouw fysica & brandveiligheid
DCMR
Vrederijstraat 70 088 - 346 75 00
6611 JL Arnhem info@dcmr.nl

Architect
OZ
Orestis Sirafopoulos
Postbus 37697 +31 20 31 41 111
1000 BR Amsterdam info@OZarchitect.nl

OZ

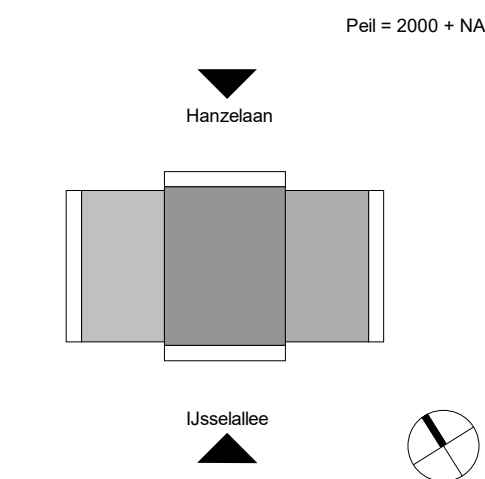

Gildenhof blok 1
Zwolle
23-901
Omgevingsaanvraag

bladnummer:
0A-09

versie:

datum:
21-02-2025

onderwerp:
negende verdieping

schaal:
1 : 50

formaat:
A0




Ruimtenummers	
Nummer	Naam
10.52b.01	berging
10.52b.02	berging
A.10.01	liftkooi
A.10.00	liftthal
A.10.01	gangzone
A.10.02	trappenhuis
A.10.03	gangzone
A.10.04	gangzone
A.10.90	liftkooi

Opmerkingen:

Wijzigingen:

opdrachtgever
Dura Vermeer Bouw Hengelo
Bosmaatweg 60 074 - 255 0255
7556 PJ Hengelo hengelo.bouw@dura-vermeer.nl
adviseur constructies:
Alferink van Schieveen
Dokter van Wiechenweg 10 038 42 88 888
8025 SZ Zwolle
adviseur installaties/bouw fysica & brandveiligheid
DCMR
Vredestraat 70 088 - 346 75 00
6611 JC Arnhem info@dcmr.nl

Architect
OZ
Orestis Sarafopoulos +31 20 31 41 111
Postbus 37697 info@OZarchitect.nl
1000 BR Amsterdam

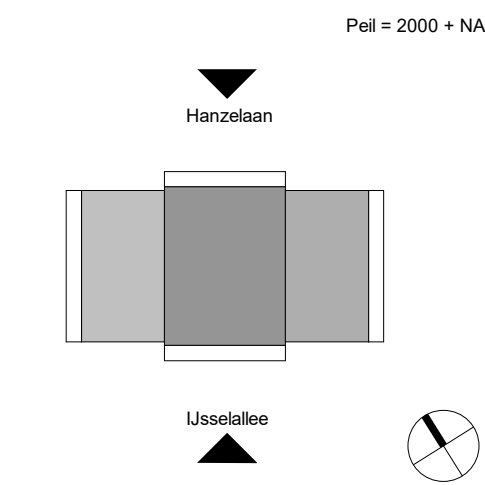

Gildenhof blok 1
Zwolle
23-901
Omgevingsaanvraag

bladnummer:
0A-10
versie:
A - Wijzigingen brandwerendheid
datum:
28-03-2025
onderwerp:
tiende verdieping
schaal:
1 : 50
formaat:
A0



Ruimtenummers	
Nummer	Naam
11.52b.01	berging
11.52b.02	berging
A.11.00	lifthal
A.11.01	gangzone
A.11.02	trappenhuis
A.11.03	gangzone
A.11.04	gangzone
A.11.90	liftkooi
A.11.91	liftkooi


Opmerkingen:

Wijzigingen:

opdrachtgever
Dura Vermeer Bouw Hengelo
Bosmaatweg 60 074 - 255 0255
7556 PJ Hengelo hengelo.bouw@dura-vermeer.nl
adviseur constructies:
Alferink van Schieveen
Dokker van Wiechenweg 10 038 42 88 888
8025 SZ Zwolle
adviseur installaties/bouw fysica & brandveiligheid
DCMR
Vredestraat 70 088 - 346 75 00
6611 JC Arnhem info@dcmr.nl

Architect
OZ
Orestis Sarafopoulos +31 20 31 41 111
Postbus 37697 info@OZarchitect.nl
1000 BR Amsterdam

OZ

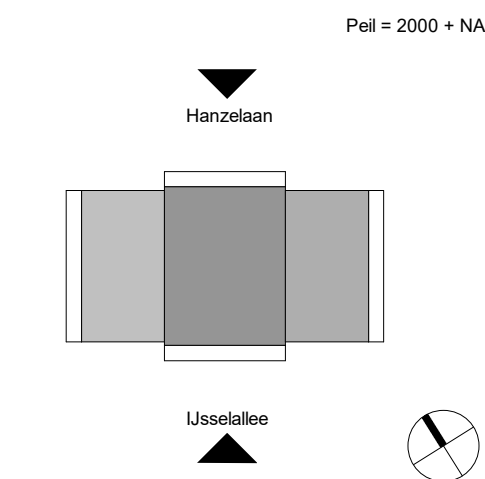

Gildenhof blok 1
Zwolle
23-901
Omgevingsaanvraag

bladnummer:
0A-11
versie:
A - Wijzigingen brandwerendheid
datum:
28-03-2025
onderwerp:
elfde verdieping
schaal:
1 : 50
formaat:
A0