


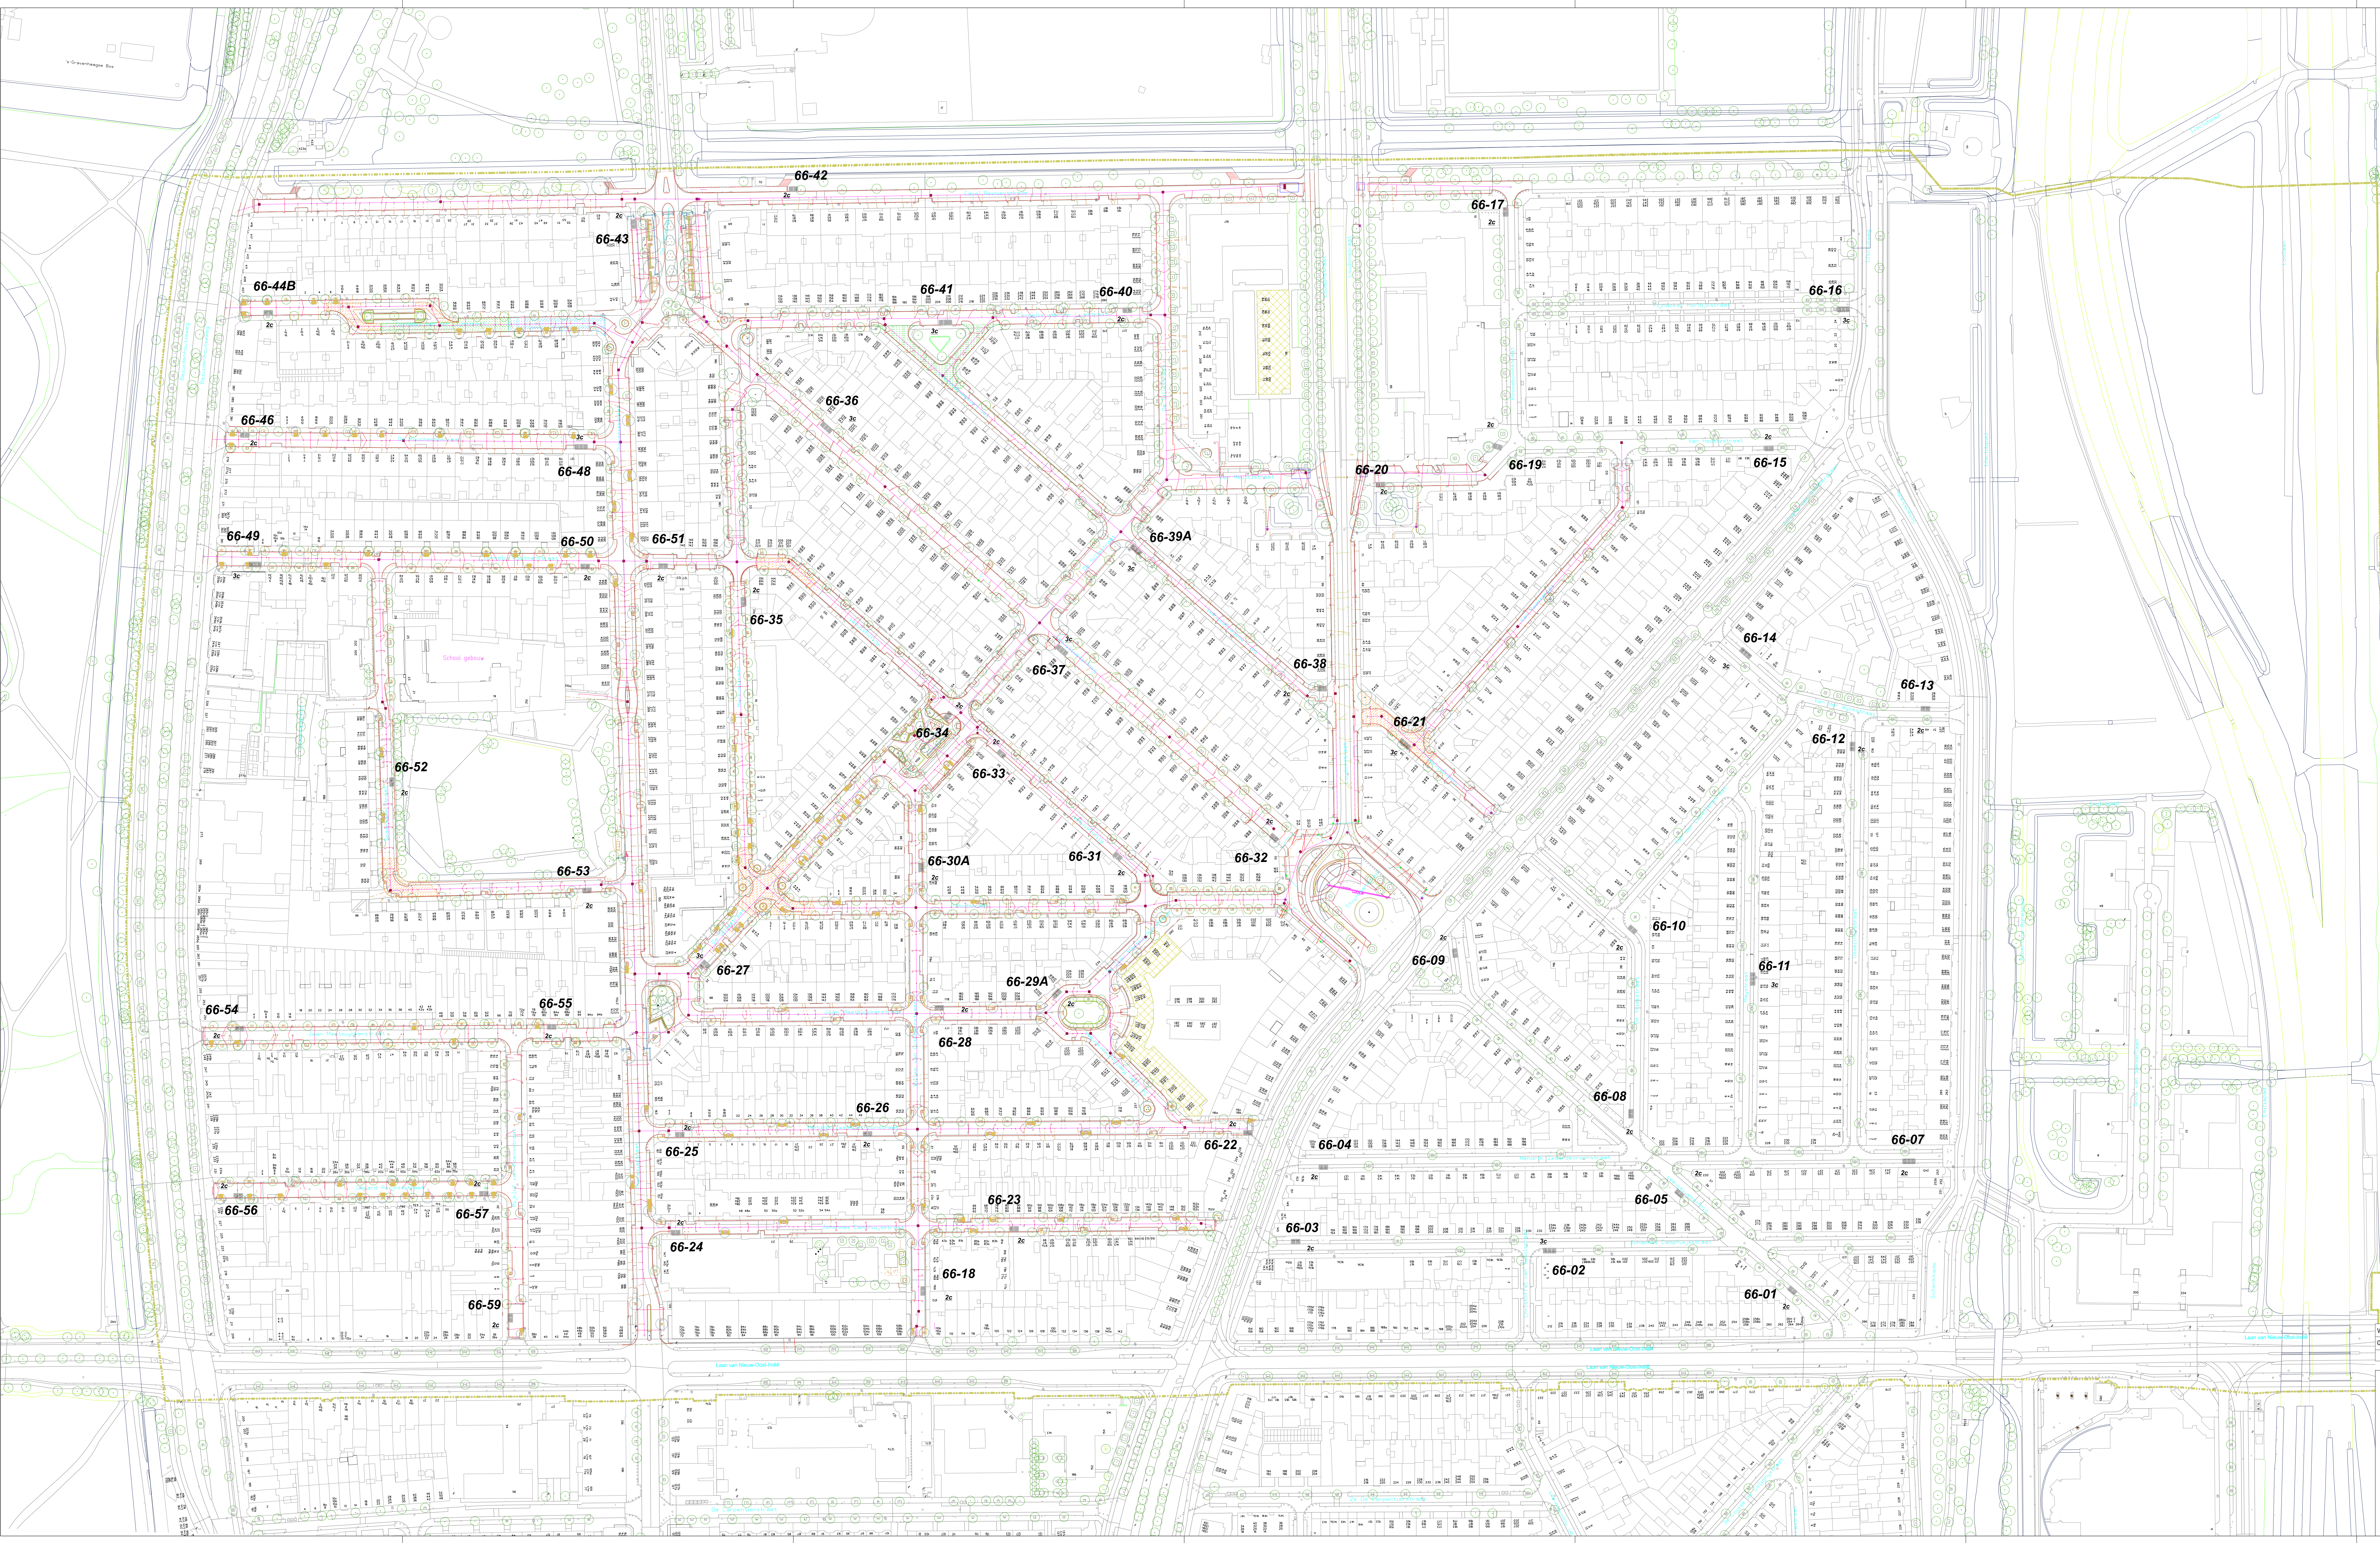

Verklaring

- = Gebiedsgrens / werkgrens
- = Inpassende oplossing
- = bestaande en te behouden ORAC'S
- = locatie, locatienummer en aantal ORAC'S
- = Locatie van veel bomen en takken
- = Locatie smalle straatjes en wegen
- = locatie waar bochten en hoeken nood aanpassing

Wijz.	Datum	Status	Opmerkingen
0	10-04-25	Concept	

Den Haag

PROGRAMMA ORAC'S 4E PROGRAMMA 1000 EXTRA
66 Beuzenhout-Oost Het ontwerp plaatsingsplan
Voorontwerp

Opdrachtgever:	GDH DSB Opdrachtgeving
Project e.v.:	W. van der Eijk
Projectleider:	W. van der Eijk
Ontwerper:	D. Marikida
Tekenaar:	D. Marikida
Projectnummer:	95019469
Documentnummer:	95019469-EXTRA-CTV-VO-115

Besteknummer:	
Schaal:	1:1000
Format:	1,25xA0
Maat in:	m
Hoogtematen in meters t.o.v. NAP	

Afdeling	Blad	Wijz.
CTV	1 / 1	0