




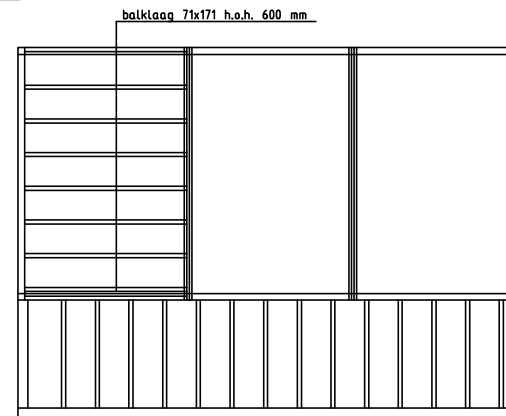

VERDIEPINGSVLOER

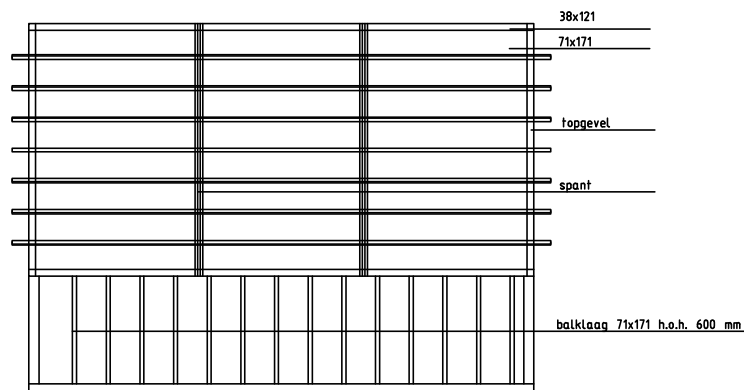

KAPPLAN

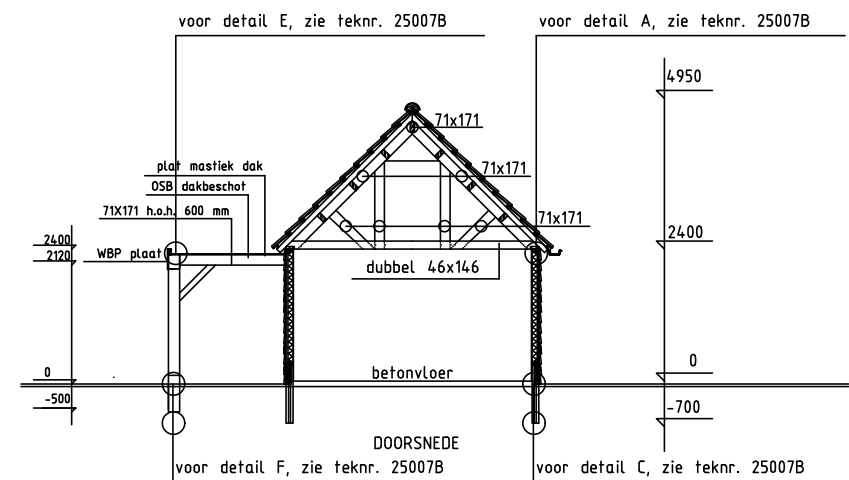

De Huufkes 42 te Nuenen/KVK Eindhoven 58660852 tel:040-2839106

BOHA Systeembouw B.V.



SGS

Bouwplan: Garage/veranda

Type: Dubbelwandig potdekseldelen

In opdracht van:

Schaal: 1:100, 1:10

Datum: 02-05-2025

	Gew:
--	------

Tek.nr: 25007A