


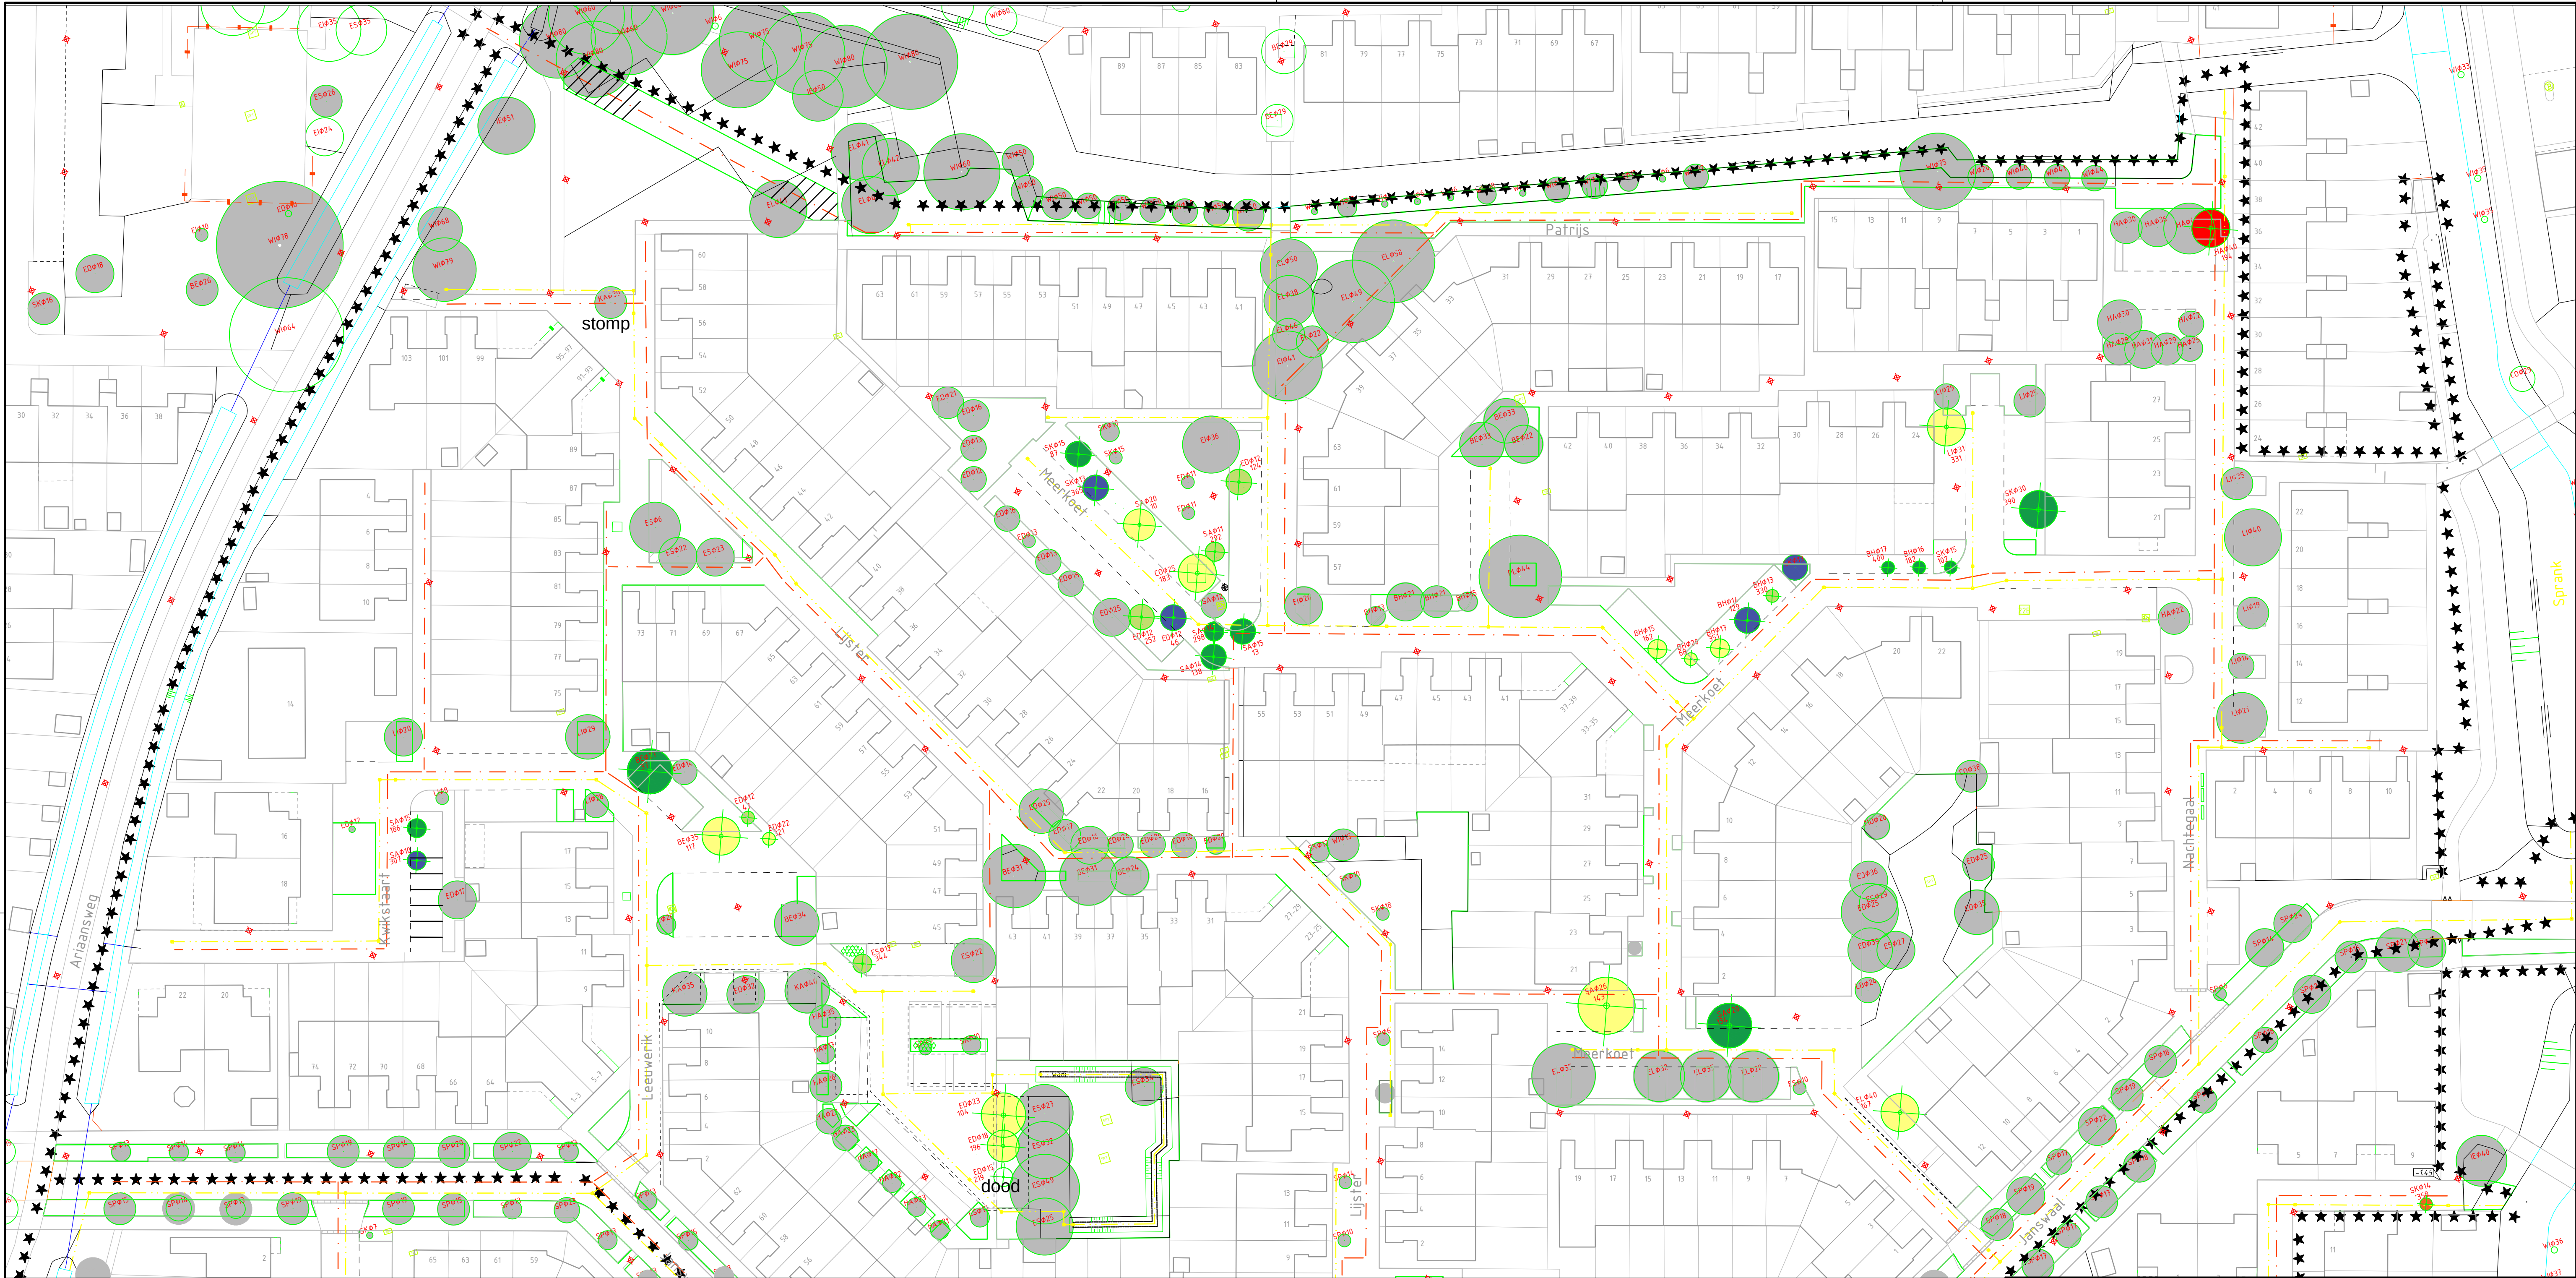

TE ROOIEN SITUATIE


NUMMERS BOMENEFFECTANALYSE		TE ROOIEN BOMEN		STAMDIAMETER (Ø) EN STAMDIAETER (Ø) IN CM							
NUMMER	CODE	STUKS	BOOMSORT	Ø	<15	15-20	21-30	31-50	51-75	76-100	>100
167	EL	1	ELS					1			
194	HA	1	HAAGBEUK					1			
186, 307, 143, 134, 10, 298, 138, 13, 292	SA	9	SIERAPPEL	5	3	1					
87, 365, 102, 390	SK	4	SIERKERS	1	2	1					
358, 162, 68, 351, 129, 330, 400, 182	BH	8	BOOMHAZELAAR	3	5						
37, 117	BE	2	BERK			1	1				
47, 321, 104, 196, 219, 252, 46, 124	ED	8	ESDOORN	4	1+1 dood	2					
331	LI	1	LINDE					1			
344	ES	1	ES		1						
183	CO	2	WATERCIPRES	1				1			
344	EL	1	ELS					1			
TOTAAL Ø < 15					15						TOTAAL
VERGUNNINGSPICHTIG VOLGENS A.P.V.					12	5	6				23
											TOTAAL
											38

struikgewas/boomplantsoen verwijderen, totaal ca. 120 m2

- Bestaande Boom
- Riool vergunning plicht
- Riool geen vergunning plicht
- Riool verplantbaar vergunning plicht
- Beheer 5-10 jaar vergunning plicht (Kwaliteit slecht)
- Beheer 5-10 jaar geen vergunning plicht (Kwaliteit slecht)
- Beheer < 5 jaar vergunning plicht
- Beheer < 5 jaar geen vergunning plicht

Opmerkingen

- Maten in meters, tenzij anders vermeld
- Peilmaten in meters L.o.v. N.A.P., tenzij anders vermeld
- Diameters in millimeters, tenzij anders vermeld

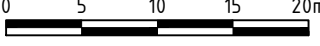

f			
e			
d			
c			
b			
a			
Verse	Omschrijving	Tekenaar/modeller	Datum

Gemeente Rotterdam
Stadsontwikkeling
Projectmanagement en Engineering
de Rotterdam
Vilhelmskade 179
Postbus 6579, 3002 AN Rotterdam
www.rotterdam.nl/stadsontwikkeling
Telefoon:
E-mail:

HOOGVLIET 2025

BOOMGAARDSHOEK FASE 1
RIOLERING EN HERINRICHTING
FASE 2

Behoort bij:
Documentnummer:
Formaat: A0
Schaal: 1:500

Verwijzing:
Uitgavedatum:
Blad: 2 van
2 bladen

TE ROOIEN SITUATIE		Tekeningsnummer:	
Geschiedenis/omschrijving: 20-03-2025	Gecontroleerd: 11-01-2025	Geschiedenis/omschrijving: 11-01-2025	Tekeningsnummer: IB-2023-0194-T-DO - OI - RI - a