


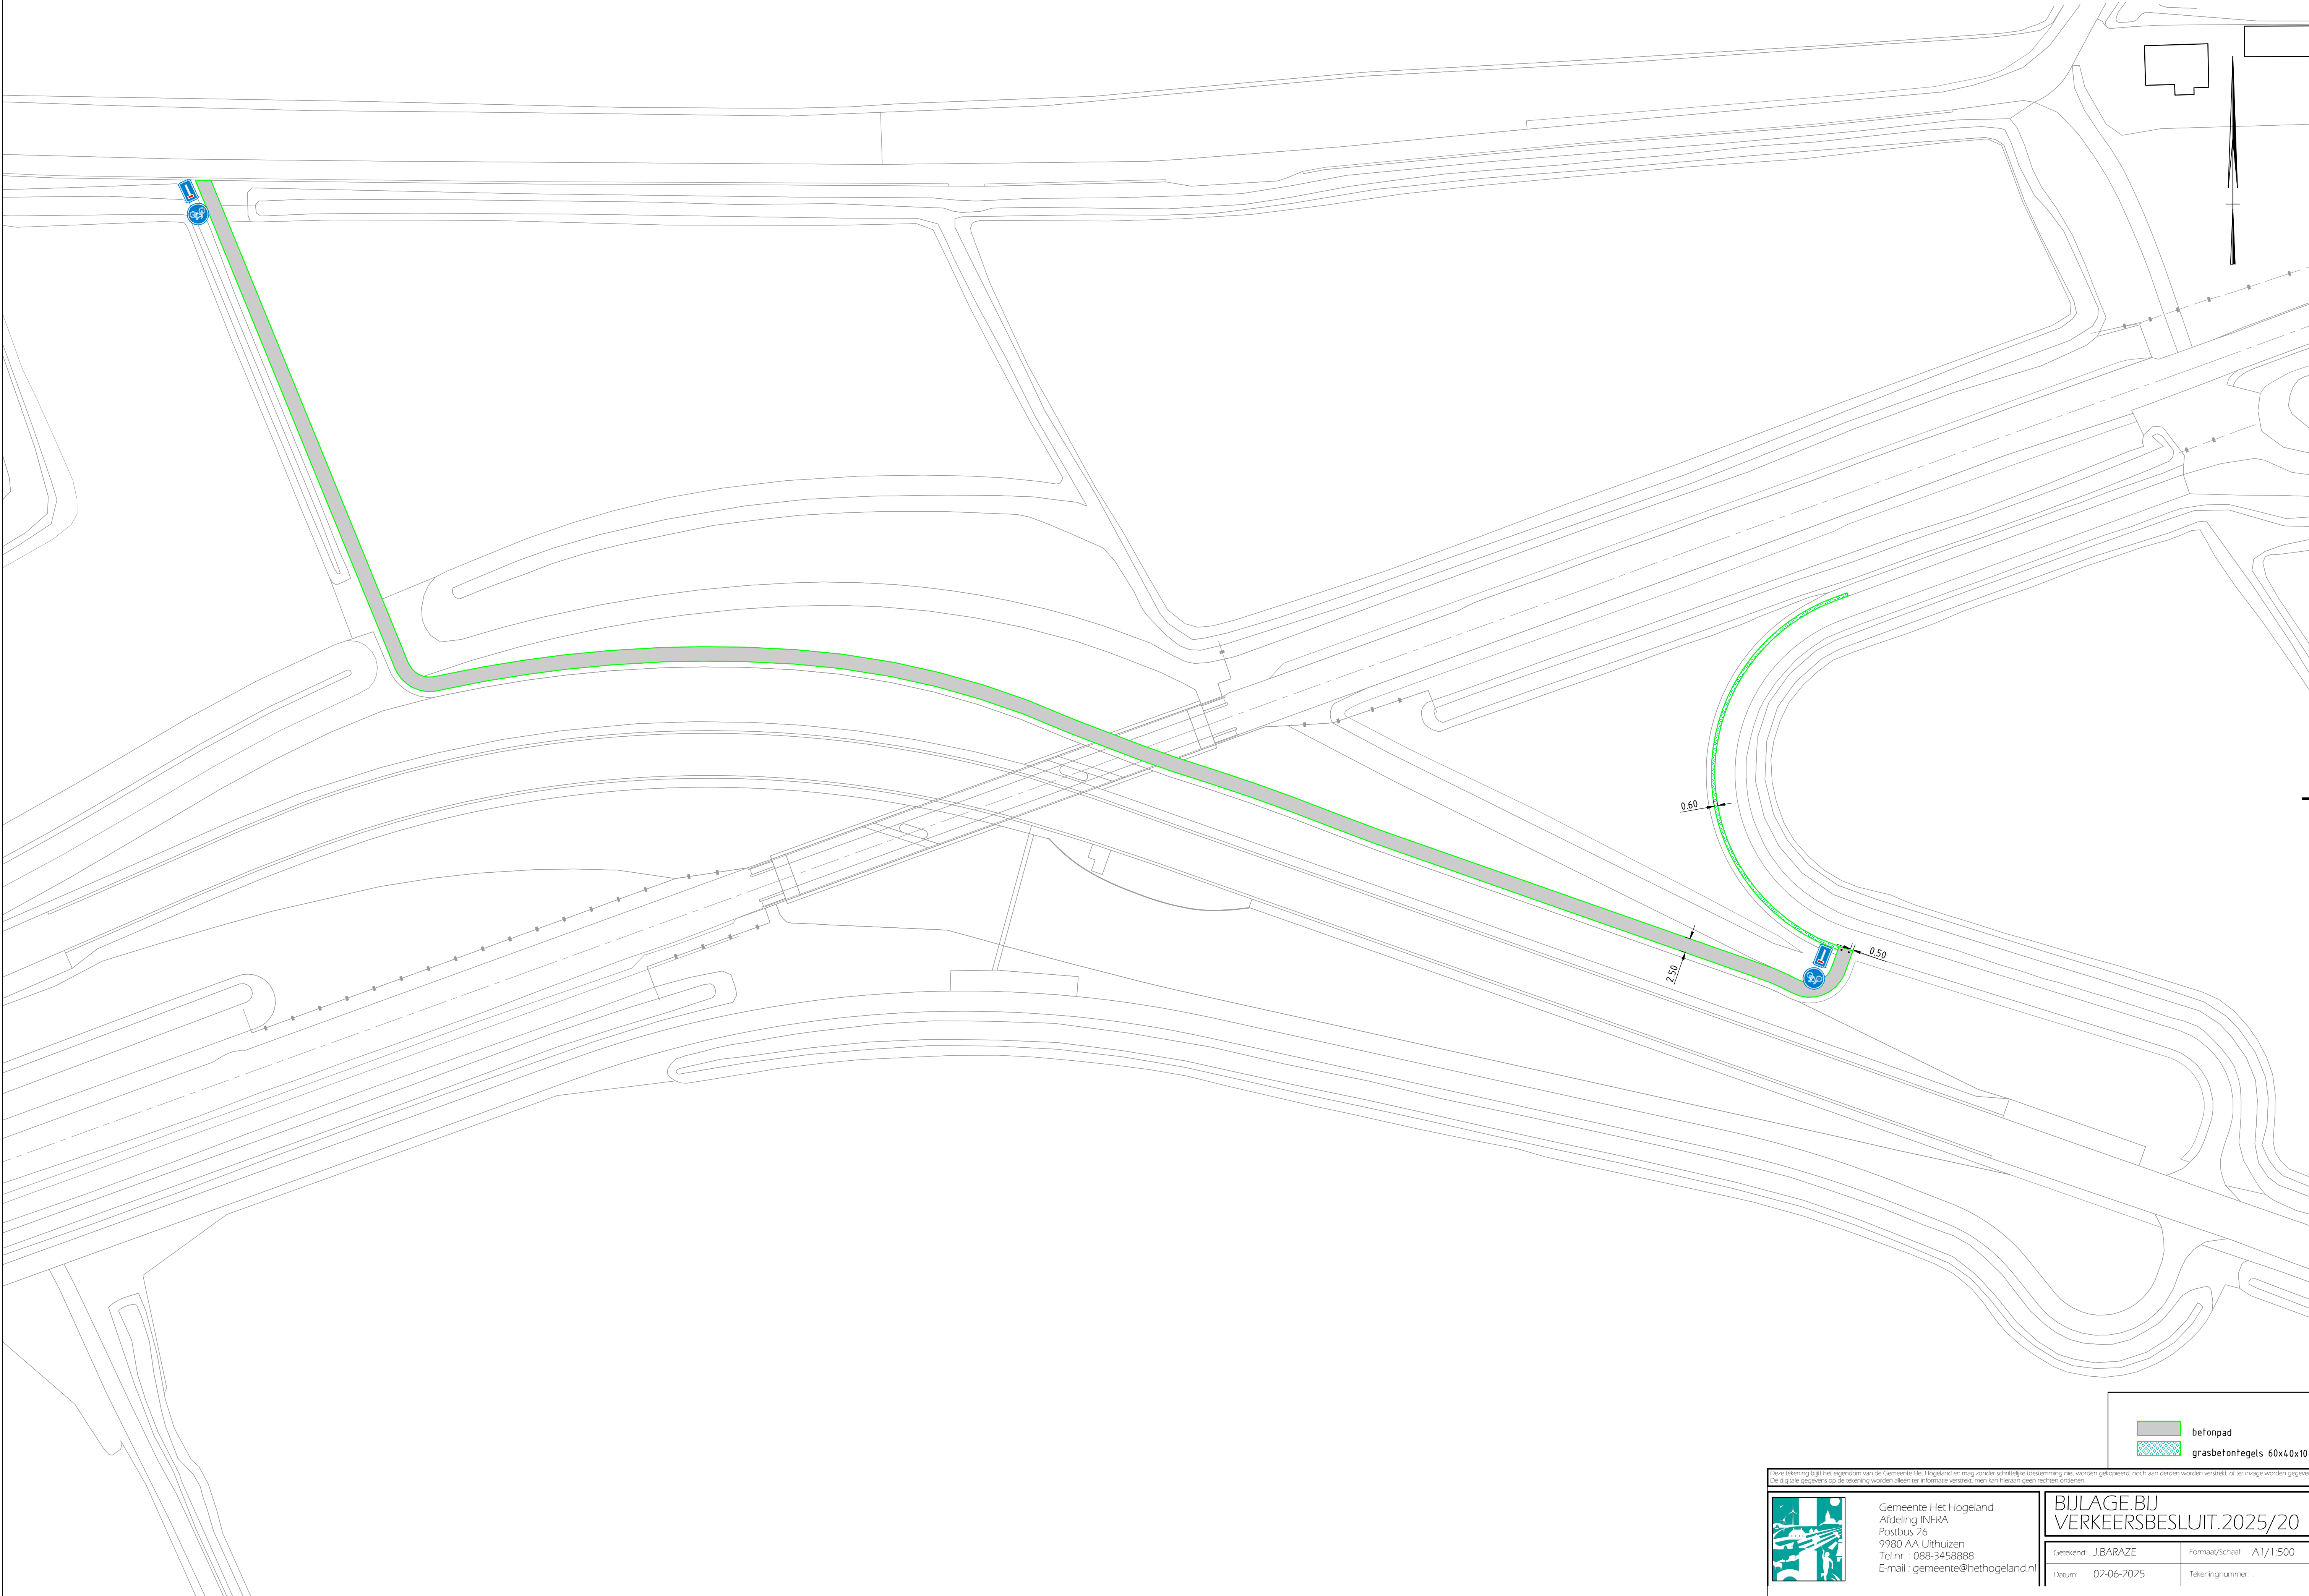

betonpad
grasbetontegels 60x40x10

Deze tekening blijft het eigendom van de Gemeente Het Hogeland en mag zonder schriftelijke toestemming niet worden gepubliceerd, noch aan derden worden verspreid, of ter inzage worden gegeven.
De digitale gegevens op de tekening worden alleen ter informatie verspreid, men kan hieraan geen rechten ontleenen.



Gemeente Het Hogeland
Afdeling INFRA
Postbus 26
9980 AA Uithuizen
Tel.nr. : 088-3458888
E-mail : gemeente@hethogeland.nl

BIJLAGE.BIJ VERKEERSBESLUIT.2025/20

Getekend: J.BARAZE	Formaat/Schaal: A1/1:500
Datum: 02-06-2025	Tekeningnummer: .