

Z-Waarde: Huidig maaiveld is toekomstig maaiveld

Kadastrale Gemeente: Eibergen, Sectie: F, Perceel: 3739

Coördinaten nieuw station

Coördinaten grond

Hoekpunt 1:	X=240706.85	Y=456425.06	Hoekpunt 2:	X=240705.33	Y=456426.53
Hoekpunt 3:	X=240707.96	Y=456429.23	Hoekpunt 4:	X=240709.47	Y=456427.76


Hoekpunt A:	X=240703.67	Y=456425.55	Hoekpunt B:	X=240708.35	Y=456430.37
Hoekpunt C:	X=240711.55	Y=456427.27	Hoekpunt D:	X=240706.87	Y=456422.45




In eigendom te verkrijgen 30 m² grond



Kadaster grens

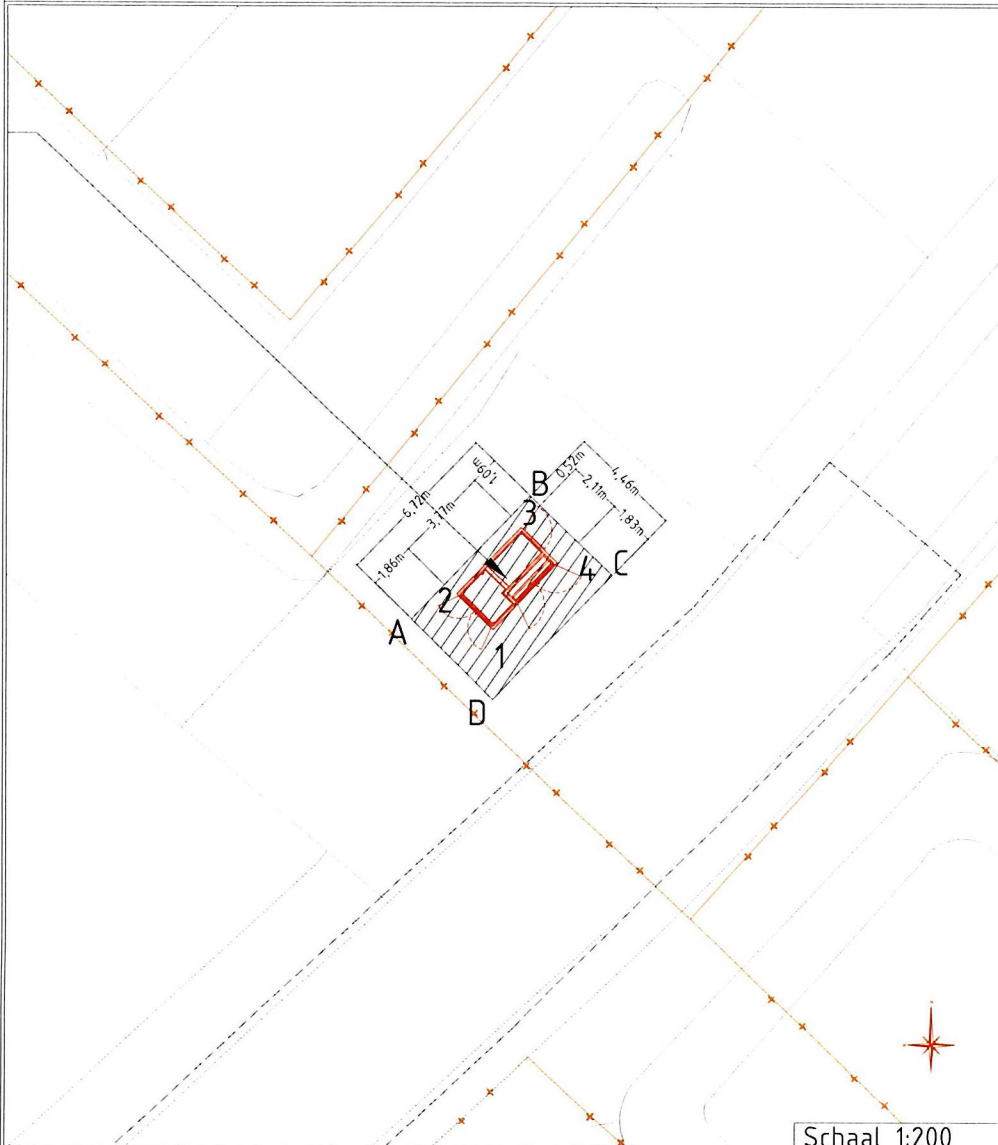

Schaal 1:200

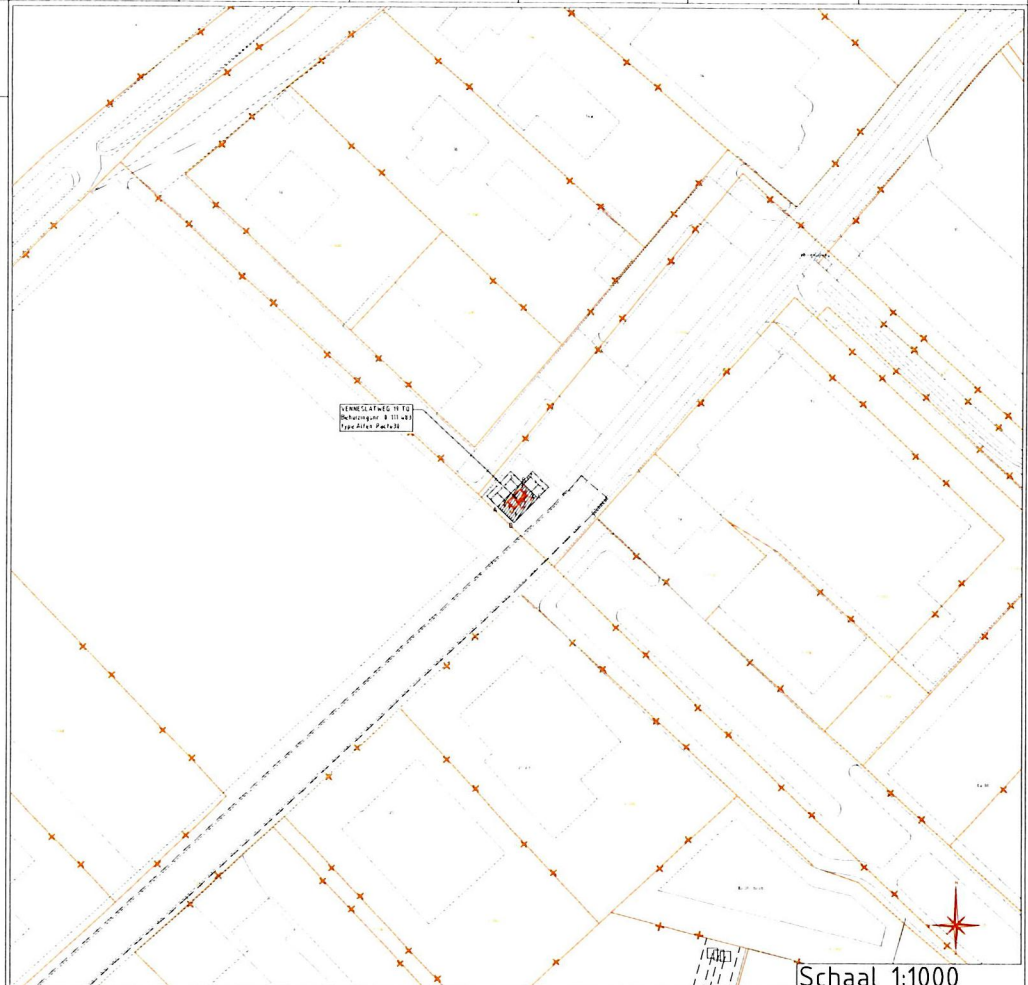

Schaal 1:1000

Venneslatweg \ Eibergen
Behuizing nr. 0 111 483
Stationstekening VENNESLATWEG 19 TO / Alfien Pacto30

Beheerkaart :	
Datum :	27-11-2024
Status :	Voorbereiding
Schaal :	1:200/1:1000
Discipline :	E-MS
Blad nr:	1/2
Formaat:	A3
CS nr:	3167089
Regio:	Gelderland ZO - IPG
Case nr:	295779

liander
onderdeel van alliantier

Gemeente:	Berkelland	Datum:	28-11-2024
Get.:	Youri Claes	Par:	
Wijz. A:		Datum:	
Wijz. B:		Par:	
Wijz. C:		Datum:	
Par:		Par:	
Engineer:	Youri Claes	Tel. nr.:	06-14318583

