


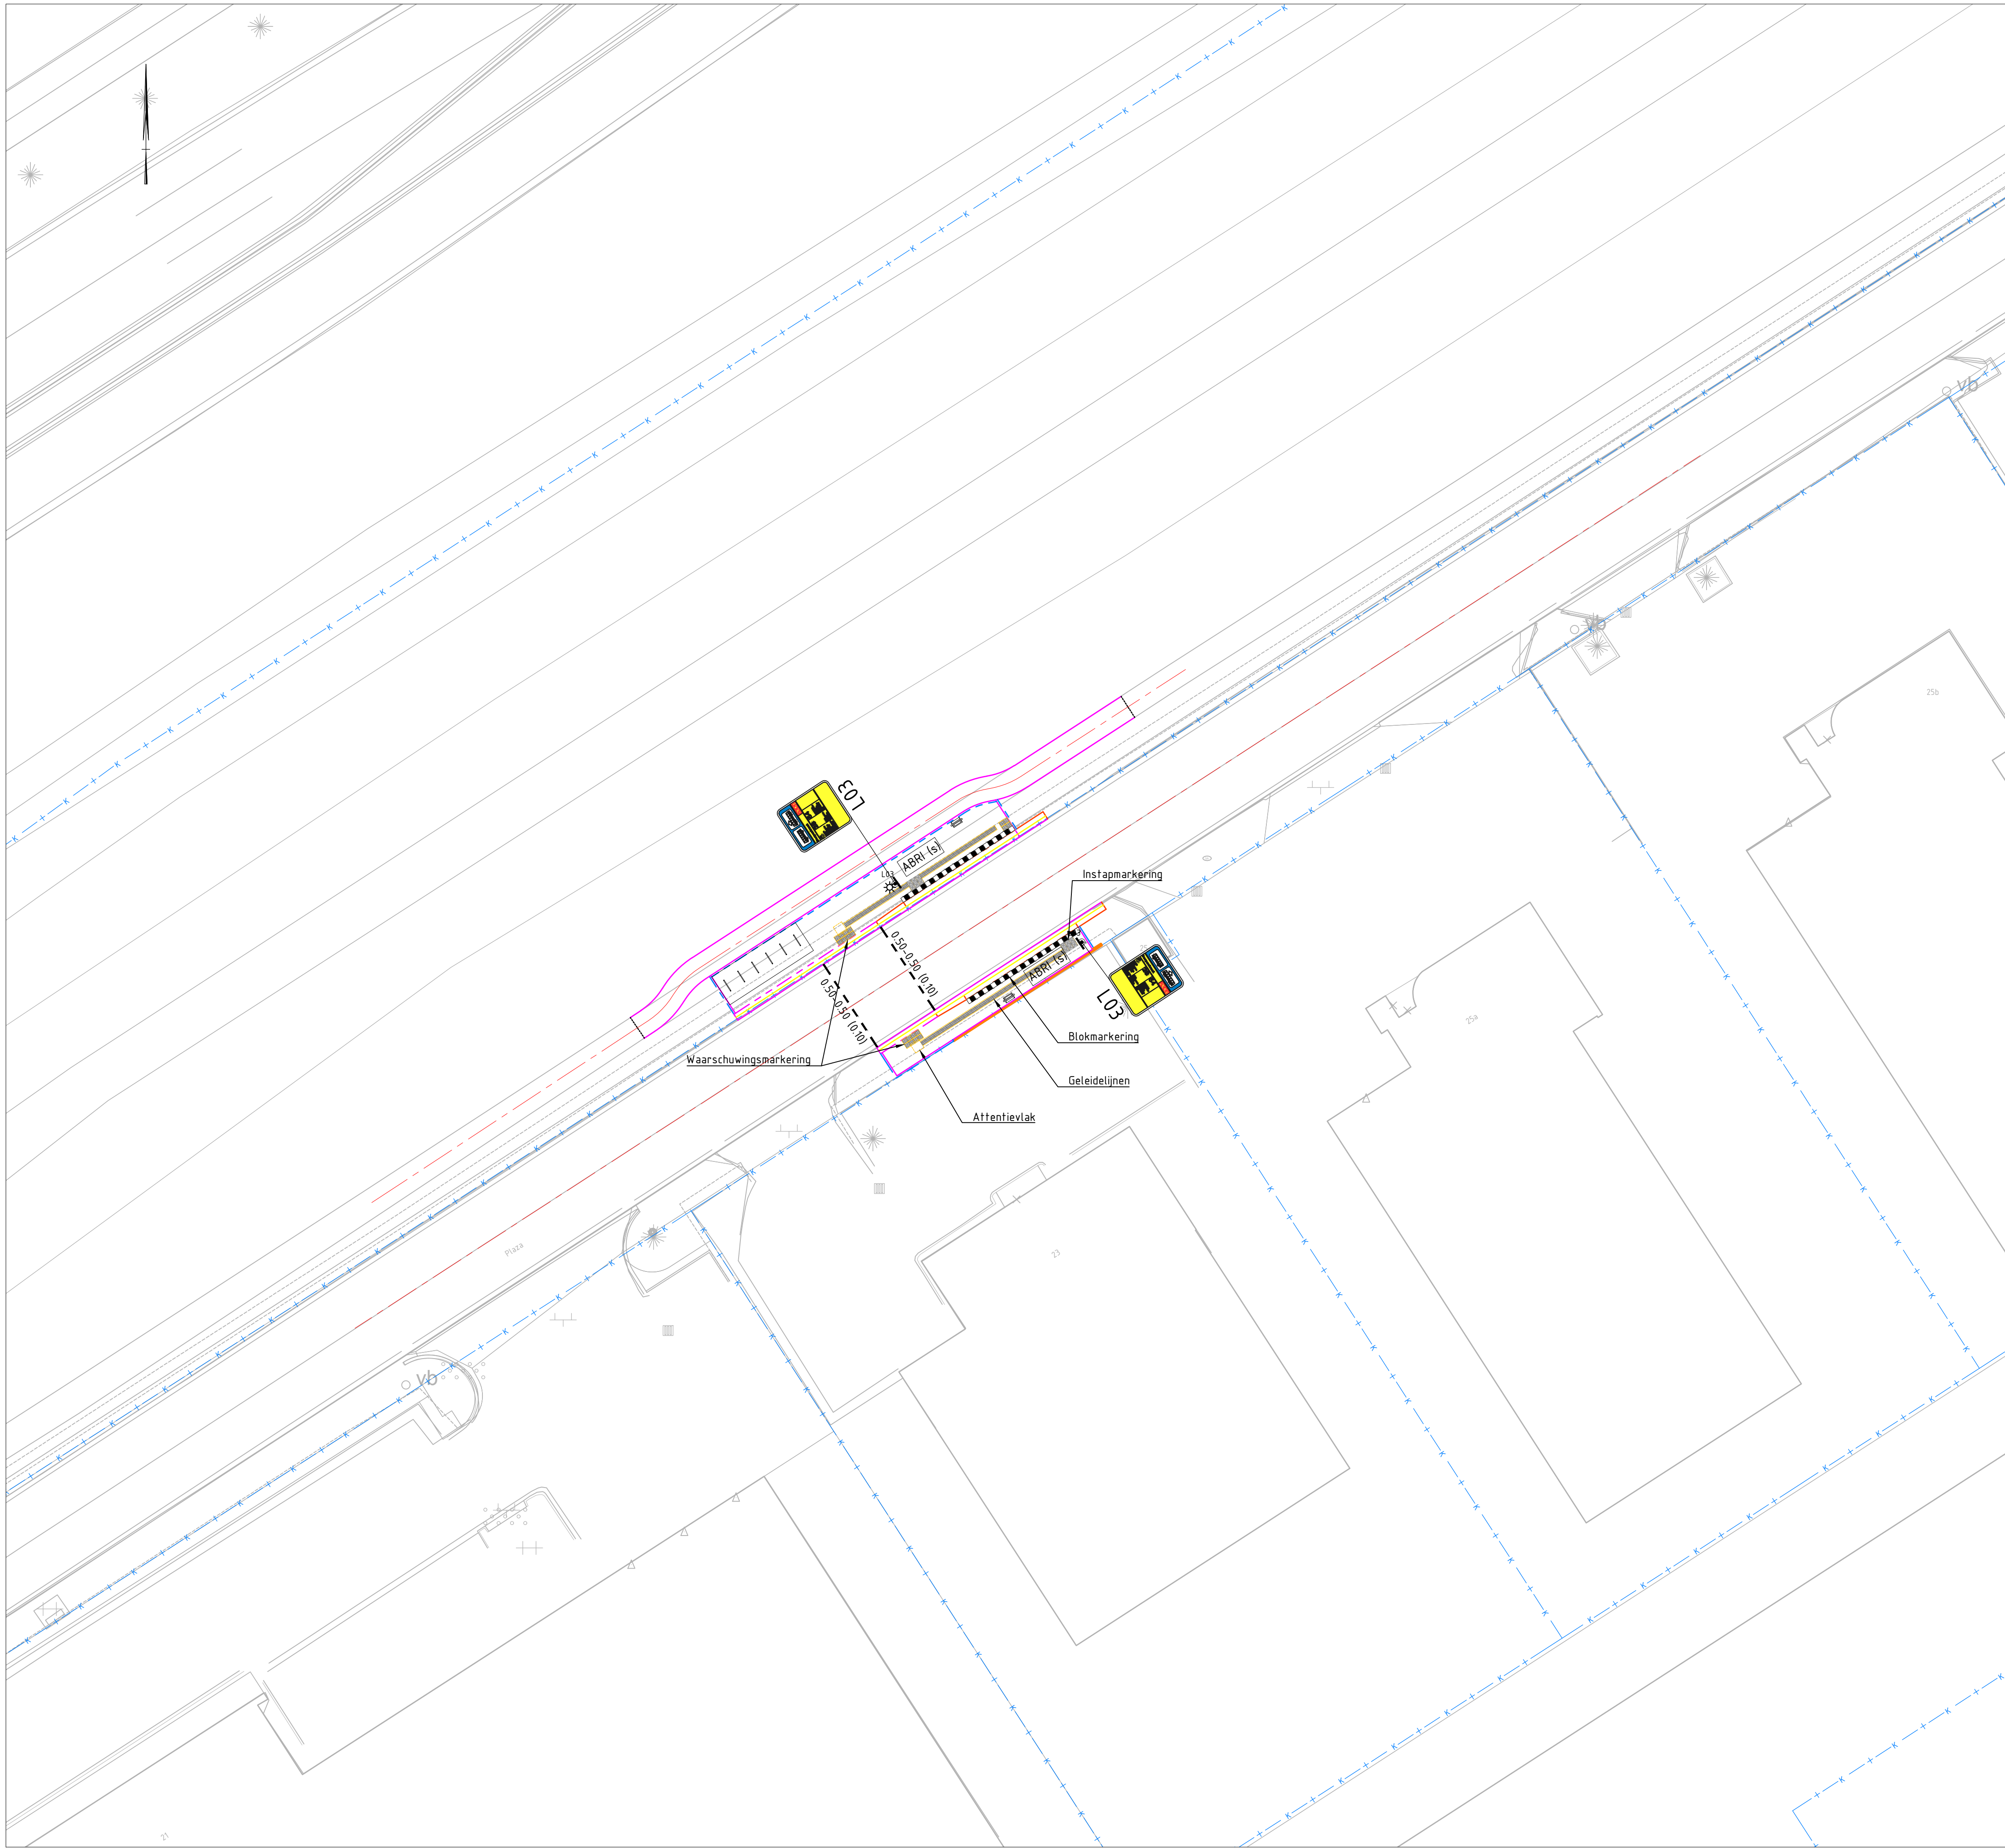

legenda

Bestaand

	Situatie
	Kadastrale grens
	Lichtmast
	Trottoirkolk RWS band
	Straatkolk
	Rioolput
	Verkeersbord
	Bestaande boom te rooien

Nieuw

	As rijbaan
	Kantverharding
	HOV perronband 250/300x400 met dubbele strekilaag (vb) = verloopband
	RWS band 110/220x250 met dubbele strekilaag (vb) = verloopband
	Opsluitband, standaard 100x200 (OB100x300) = opsluitband 100x300
	Doorgetrokken streep breedte volgens tekening
	3-3 streep breedte volgens tekening
	Kanalisatie 0,50-0,50 streep 10 cm
	Blokmarkering Geleidelijnen Waarschuwingmarkering Instapmarkering Attentievlaak

GEKOPPELDE XREF'S:
DWM-Bushalte_4.dwg
x_bgt.dwg
x_kgm.dwg
400512_E01_Moerdijk_scan geomaat 240705.dwg
inmeting Plaza november 2022.dwg
x_bbm-Bushaltes_DO.dwg
x_inn-Bushaltes.dwg
x_leg_alg.dwg

BIJBEHORENDE TEKENINGEN:
- 8241070-GWW-BH4-DO-BOV-001
- 8241070-GWW-BH4-DO-OND-001
- 8241070-GWW-BH4-DO-DWP-001
- 8241070-GWW-BH4-DO-LPR-001


OPMERKINGEN:
Maten in meters, tenzij anders vermeld
Materiaalmaten in mm, tenzij anders vermeld
Hoogtes t.o.v. N.A.P., tenzij anders vermeld
Diameters in mm, tenzij anders vermeld

Plaatsing en bevestiging RVV-Bebording:
- Verkeersborden dienen op eigen fiespalen geplaatst te worden
- Borden worden in beginsel haaks ten opzichte van de weg geplaatst
- De borden uitvoeren conform richtlijnen voor kleurenbinden. Dit houdt in dat er witte scheidelijnen c.q. bies worden toegevoegd tussen twee kleuren

Buispaal RVV-Bebording:
- stalen buispaal, te kwaliteit FeB 370
- rond ϕ 76 millimeter uitwendig, wanddikte 2,5 millimeter
- bovenzijde afgestoten
- in- en uitwendig thermisch verzinkt
- voorzien van 2 ankerstaven

Hoogte bebording onderkant bord - wegdek:
- afstand a bij dubbel bord: 120 m
- afstand a bij enkel bord: 150 m

Plaatsing bebording type 1	Plaatsing bebording type 2

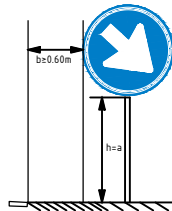


0 2 4 6 8m
Schaal 1:200

Situatie



Revisie	Datum	Omschrijving	Getekend	Gecontroleerd	Vrijgegeven
1.0	18-04-2025	Definitief	MNI	FPE	RKL

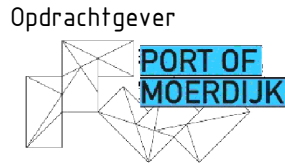

Port of Moerdijk
Plaza 3,
4382 SL Moerdijk



Lange Dreef 9
4131 NJ Vianen
Postbus 217, 4130 EE Vianen



Project	BT Moerdijk	8241070
Bebording, bebakening en markering		blad/bladen formaat A1 1/1
Bushalte locatie 4		schaal 1:200
GWW		SBS 0000
DO		WBS WP-73066

Opgesteld	M. Nieuwlaats	d.d. 18-04-2025
Gecontroleerd	F. Peek	d.d. 18-04-2025
Vrijgegeven	R. Klep	d.d. 18-04-2025
status	doc.nr. 8241070-968 tek.nr. 8241070-GWW-BH4-DO-BBM-001	revisie 1.0

Deze tekening is eigendom van KWS, zonder haar toestemming mag niets van deze tekening worden gekopieerd, gebruikt of aan derden ter inzage worden gegeven.