


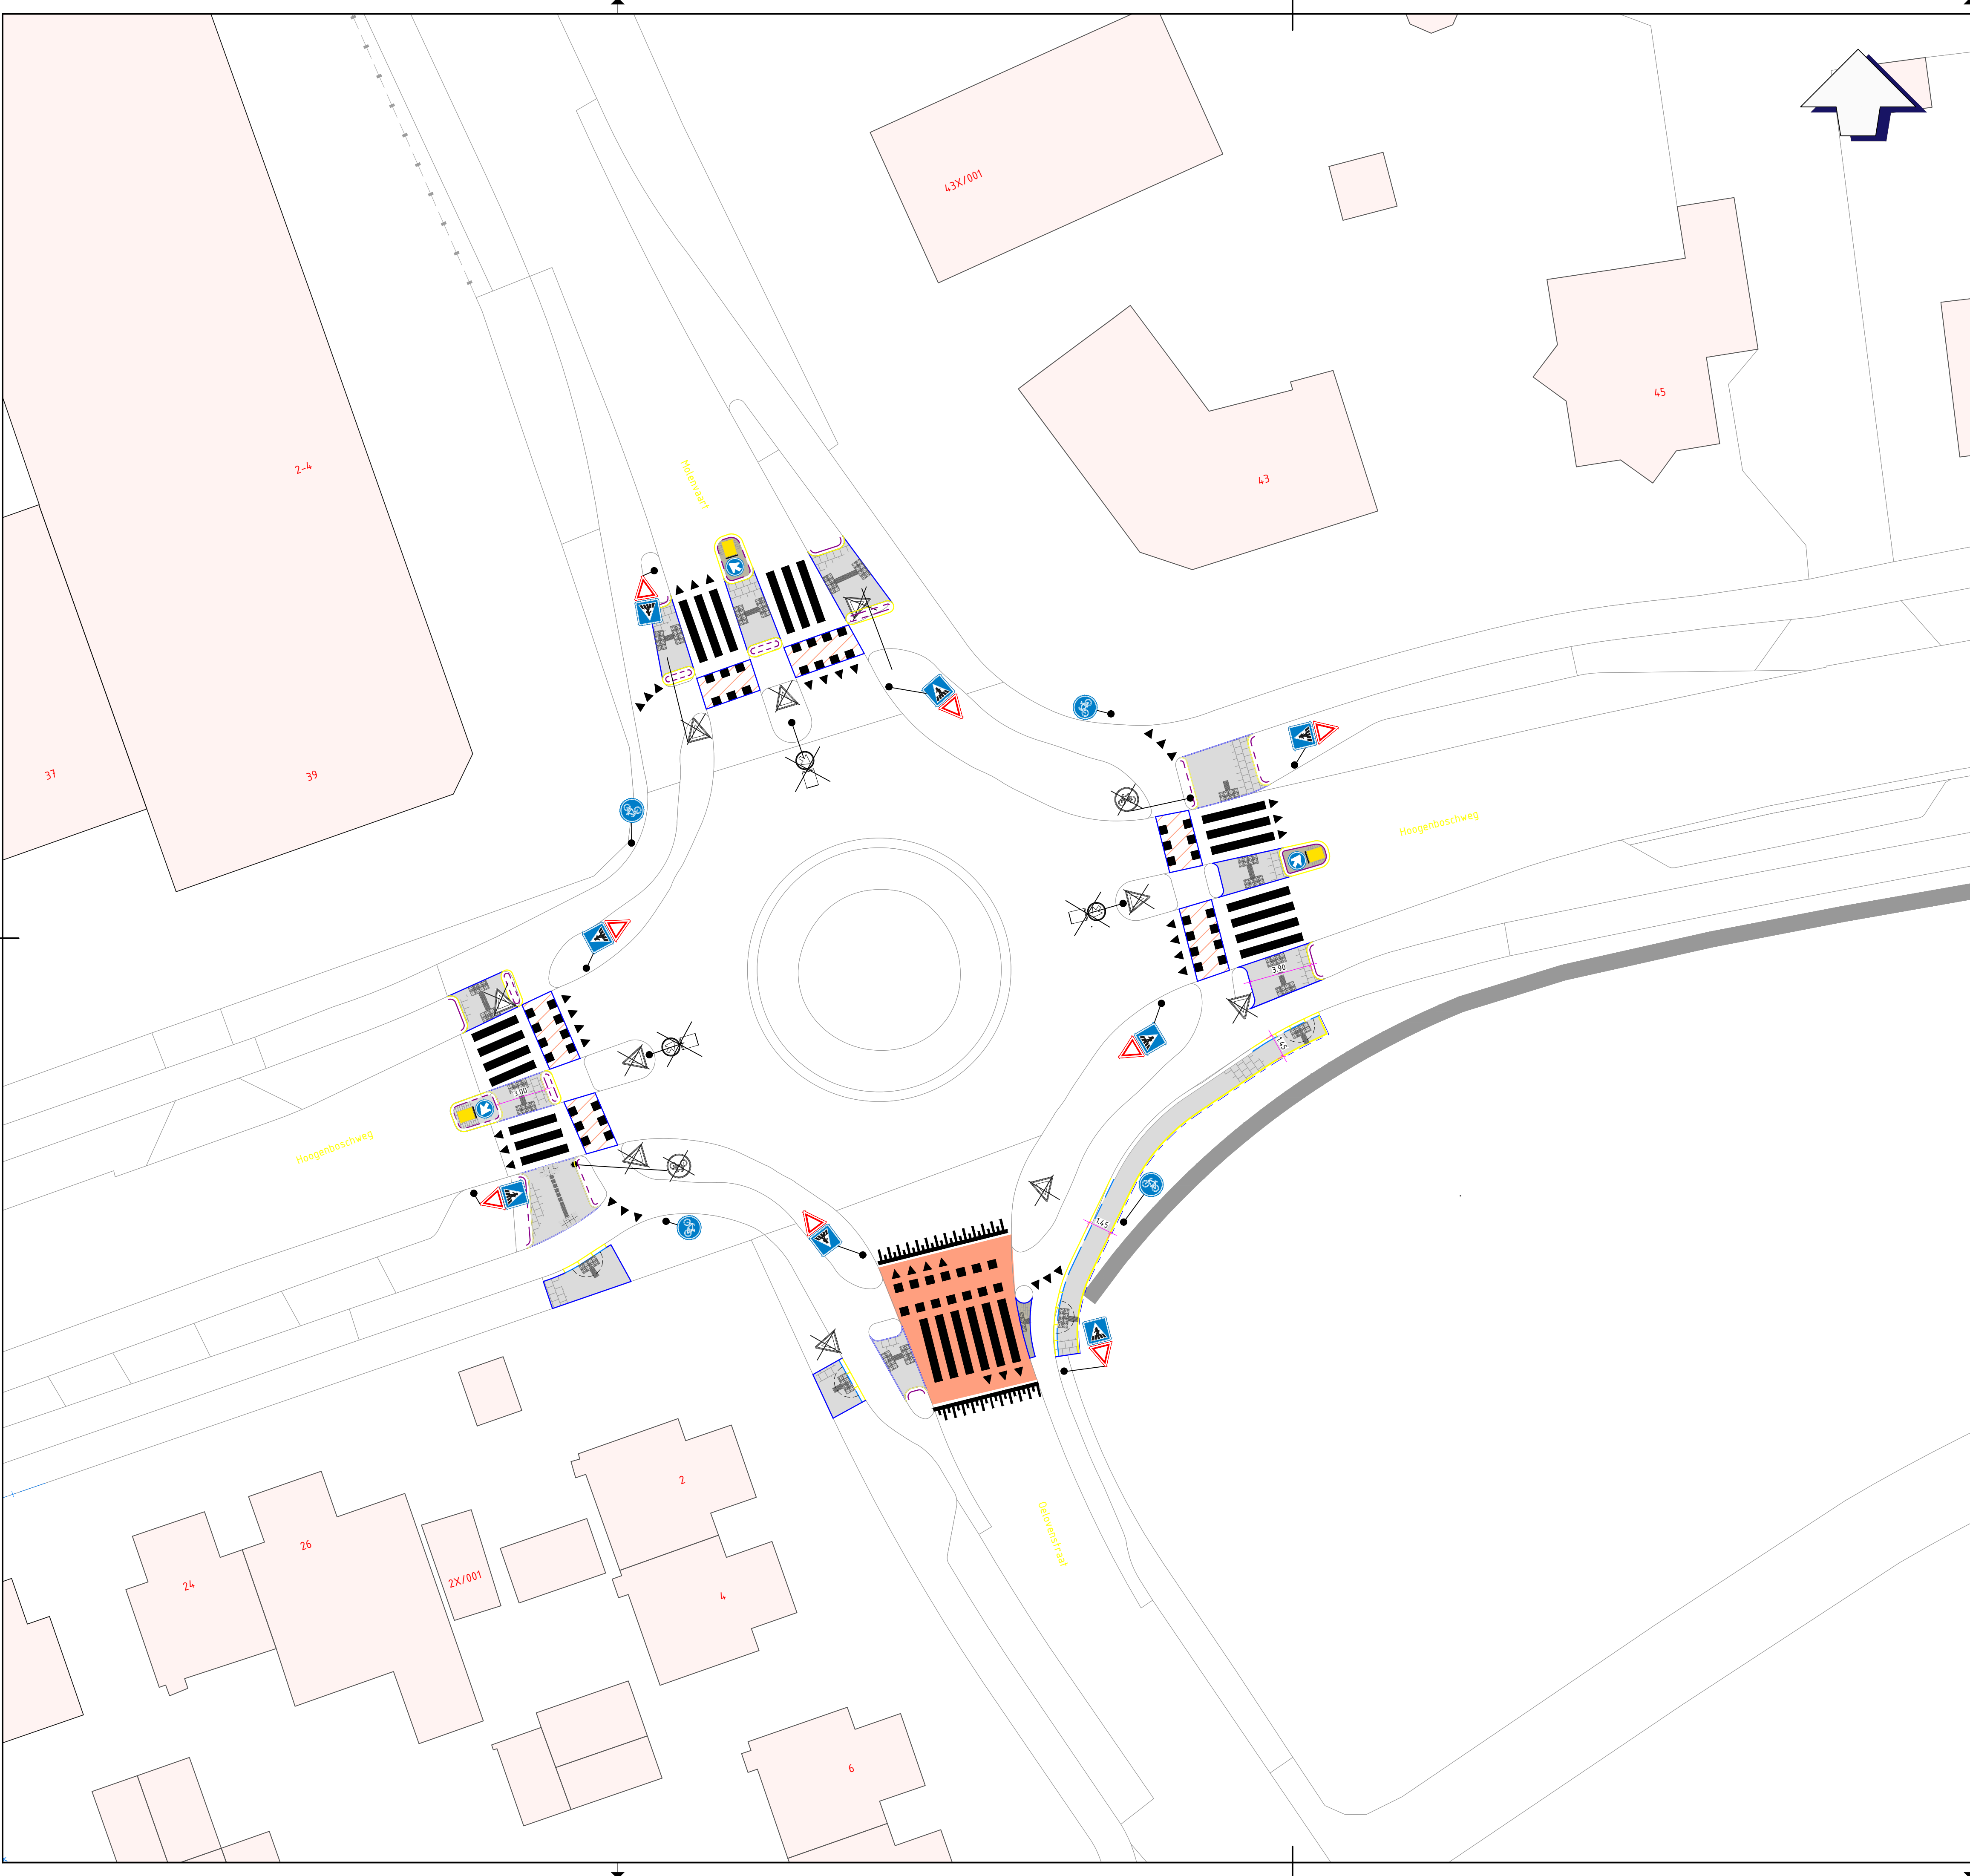

Legenda

- Bestaande situatie
- Aanbrengen betontegels 300x300x60mm, halfsteensverband, kleur: donkergrijs
- Asfalt verwijderen, aanbrengen BSS KF uitgewassen, kleur: ZALM
- Aanbrengen betonstraatstenen DF, halfsteensverband, hergebruik
- Aanbrengen noppentegels 300x300x60/65mm, kleur: wit
- Aanbrengen geleidelijntegels 300x300x60/65mm, kleur: wit
- Aanbrengen trottoirband 180/200x250mm, kleur: donkergrijs
- Aanbrengen RWS-band 110/220x240mm, kleur: donkergrijs
- Aanbrengen opsluitband 100x200mm, kleur: donkergrijs
- Aanbrengen bandverlaging t.b.v. mindervalide


4.0	19-03-2025	THO	RPE		Aanpassingen cf. uitvraag aan BLM
3.0	16-01-2025	MH	LK	KD	Bestek versie 1
2.0	23-12-2024	MH	LK	RvB	Na opmerkingen d.d. 12-11-2024
1.0	29-10-2024	DE	LK	RvB	Eerste uitgave
versie	datum	getekend	gecontroleerd	vilgegeven	omschrijving

Opdrachtgever:
Gemeente Brunssum
project:
Aanpassen rotondes en bushaltes te Brunssum
onderdeel:
**Nieuwe situatie
Ronde Hoogenboschweg**
tekeningnummer:
24063-TK-C10

projectnummer:
24063
fase:
Bestek
Definitief

formaat:
A1
schaal:
1:200
blad:
1 van 1

Besluit:
Projectbesluit 1
6045 JC Roermond
Besluit:
Koninging 2
Koninging 108
2001 K. Baandrecht
www.cleveland.nl

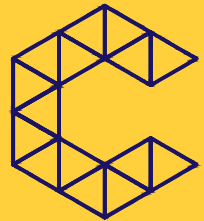

Cleveland
Dromers, durvers en doeners
in de openbare ruimte