


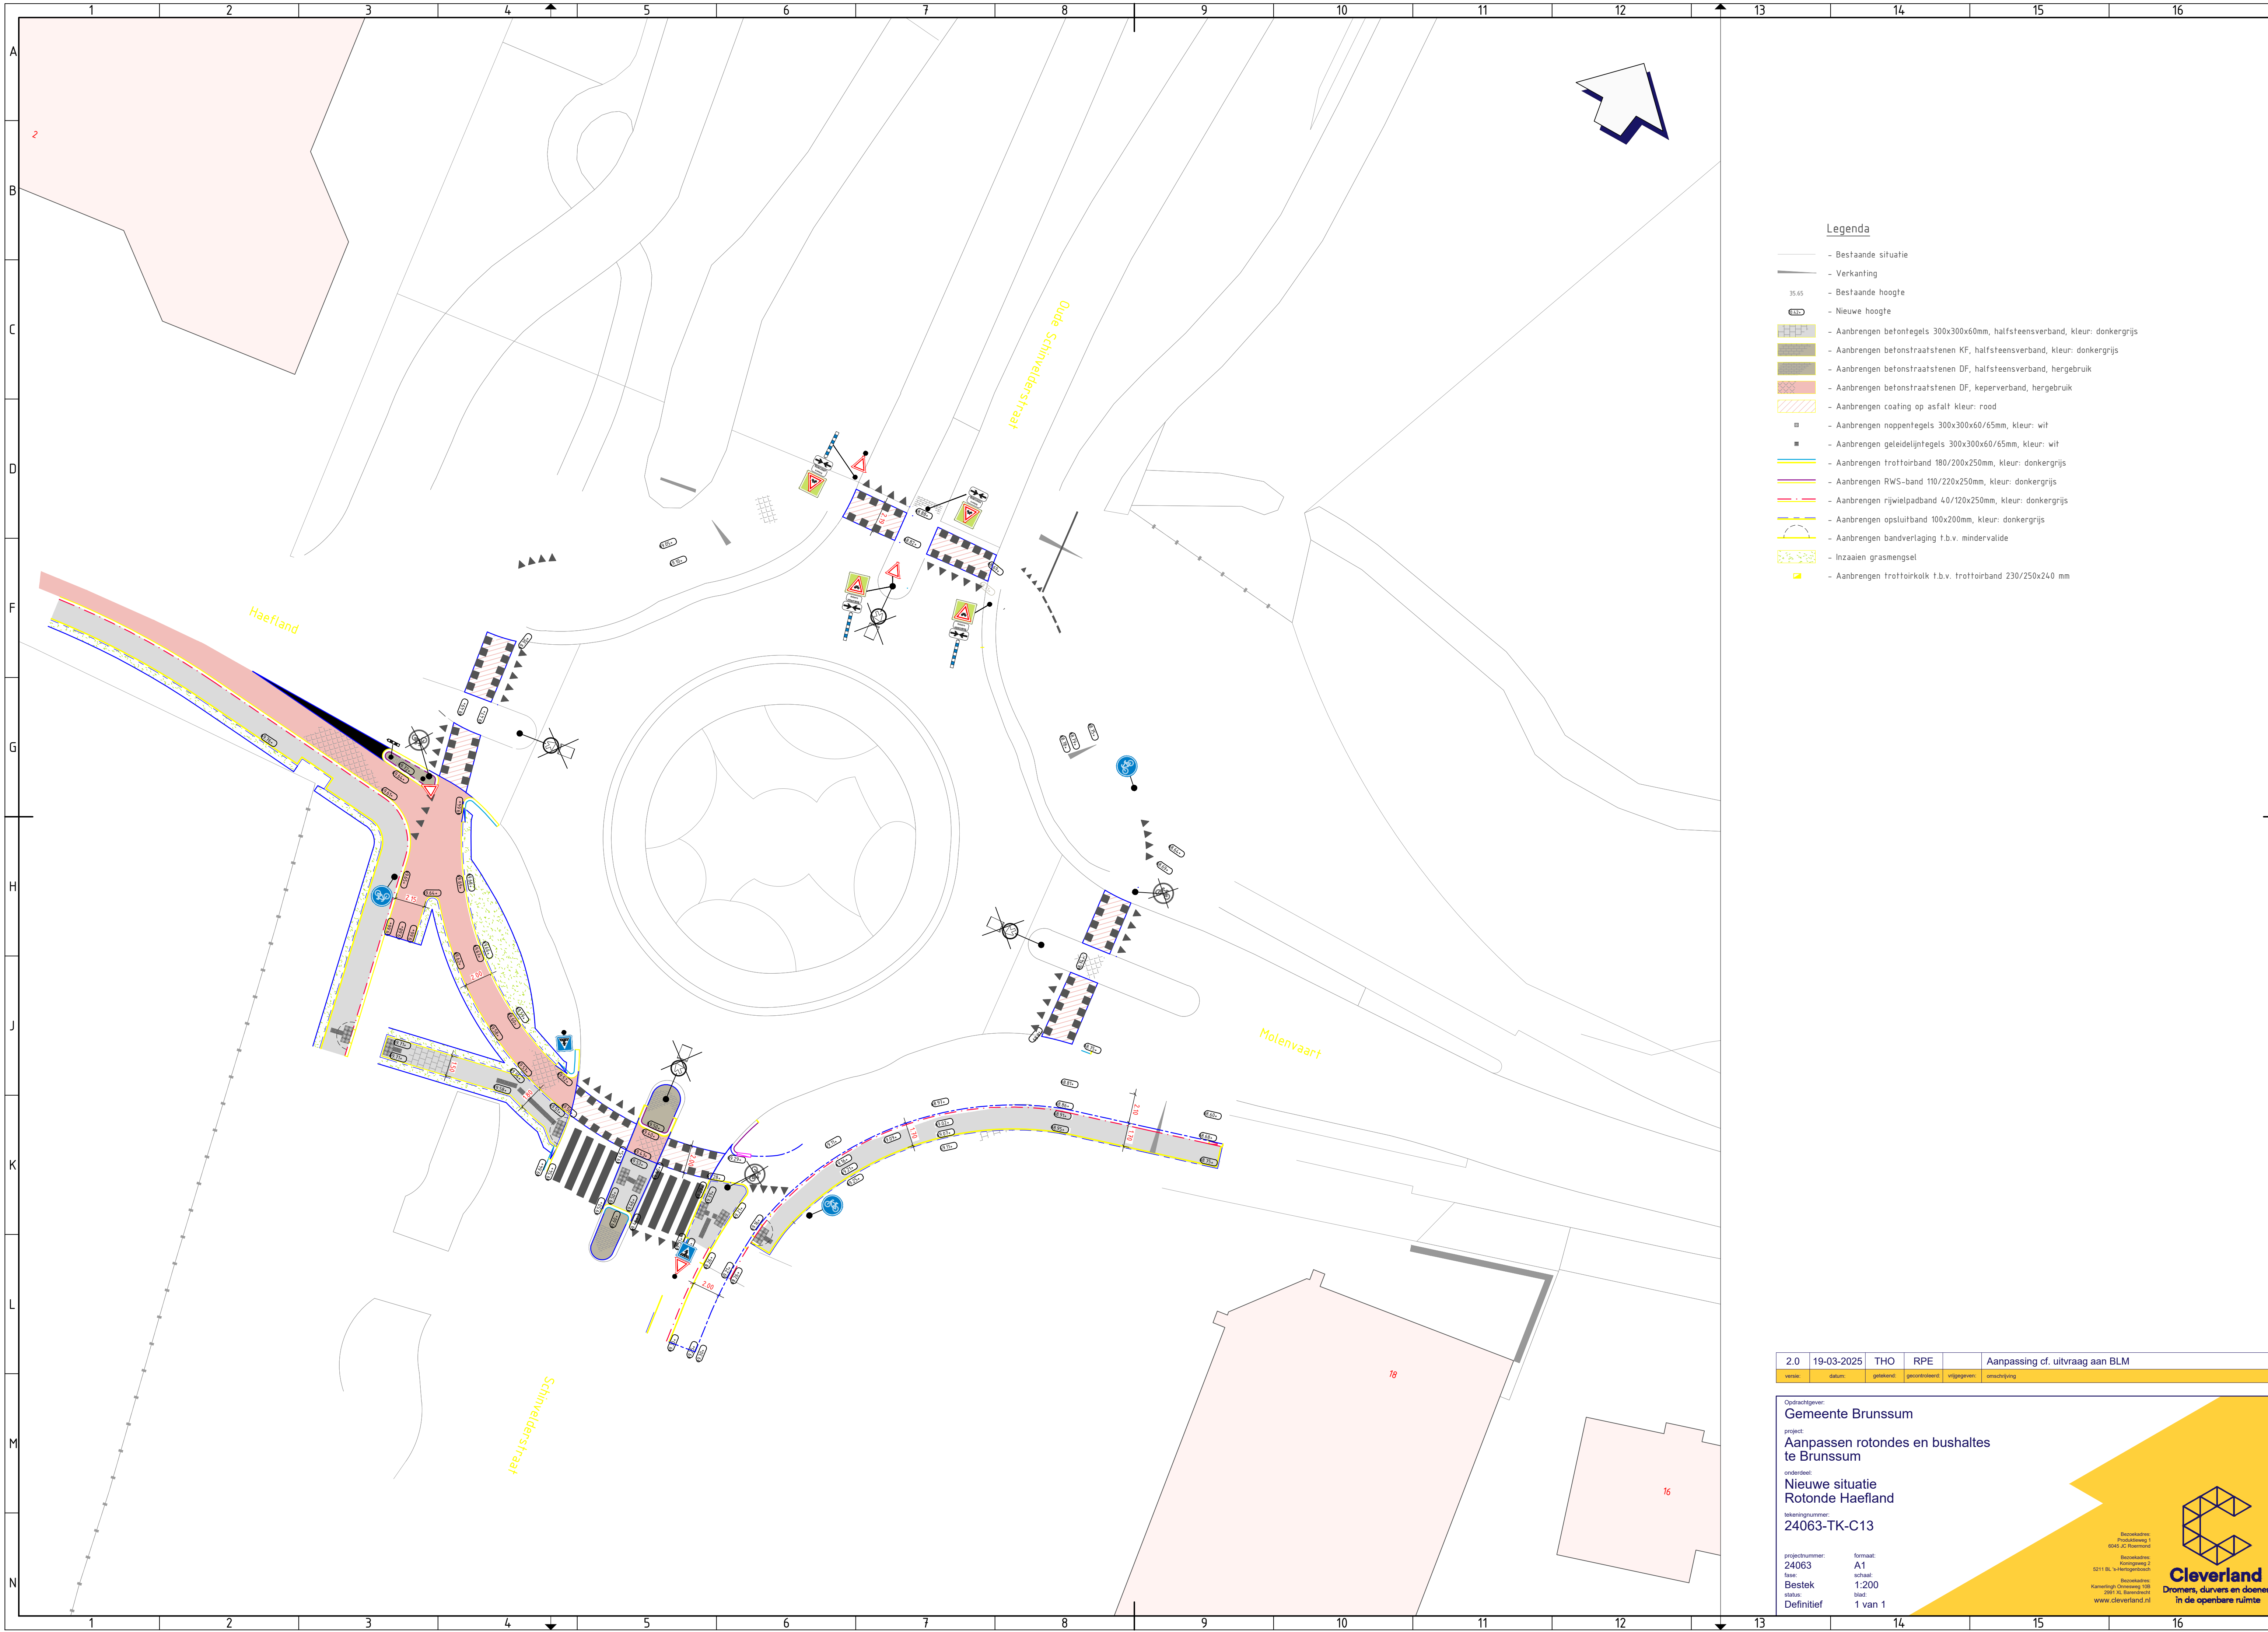

- Legenda**
- Bestaande situatie
 - Verkantering
 - Bestaande hoogte
 - Nieuwe hoogte
 - Aanbrengen betontegels 300x300x60mm, halfsteensverband, kleur: donkergrijs
 - Aanbrengen betonstraatstenen KF, halfsteensverband, kleur: donkergrijs
 - Aanbrengen betonstraatstenen DF, halfsteensverband, hergebruik
 - Aanbrengen betonstraatstenen DF, keperverband, hergebruik
 - Aanbrengen coating op asfalt kleur: rood
 - Aanbrengen noppentegels 300x300x60/65mm, kleur: wit
 - Aanbrengen geleidelijntegels 300x300x60/65mm, kleur: wit
 - Aanbrengen trottoirband 180/200x250mm, kleur: donkergrijs
 - Aanbrengen RWS-band 110/220x250mm, kleur: donkergrijs
 - Aanbrengen rijwielpadband 40/120x250mm, kleur: donkergrijs
 - Aanbrengen opsluitband 100x200mm, kleur: donkergrijs
 - Aanbrengen bandverlaging t.b.v. mindervalide
 - Inzaaien grasmengsel
 - Aanbrengen trottoirkolk t.b.v. trottoirband 230/250x240 mm

2.0	19-03-2025	THO	RPE	Aanpassing cf. aanvraag aan BLM	
versie	datum	getekend	gecontroleerd	vergeven	omschrijving

Opdrachtgever:
Gemeente Brunssum

project:
Aanpassen rotondes en bushaltes te Brunssum

onderdeel:
**Nieuwe situatie
Ronde Haefland**

tekeningnummer:
24063-TK-C13

projectnummer:
24063

fase:
Bestek

Definitief

formaat:
A1

schaal:
1:200

blad:
1 van 1

Basisadressen:
Postcodezone 1
6045 JC Brunssum

Basisadressen:
Koninging 2
6045 JC Brunssum

Basisadressen:
Koninging 108
6045 JC Brunssum

Cleverland
Dromers, durvers en doeners
in de openbare ruimte