
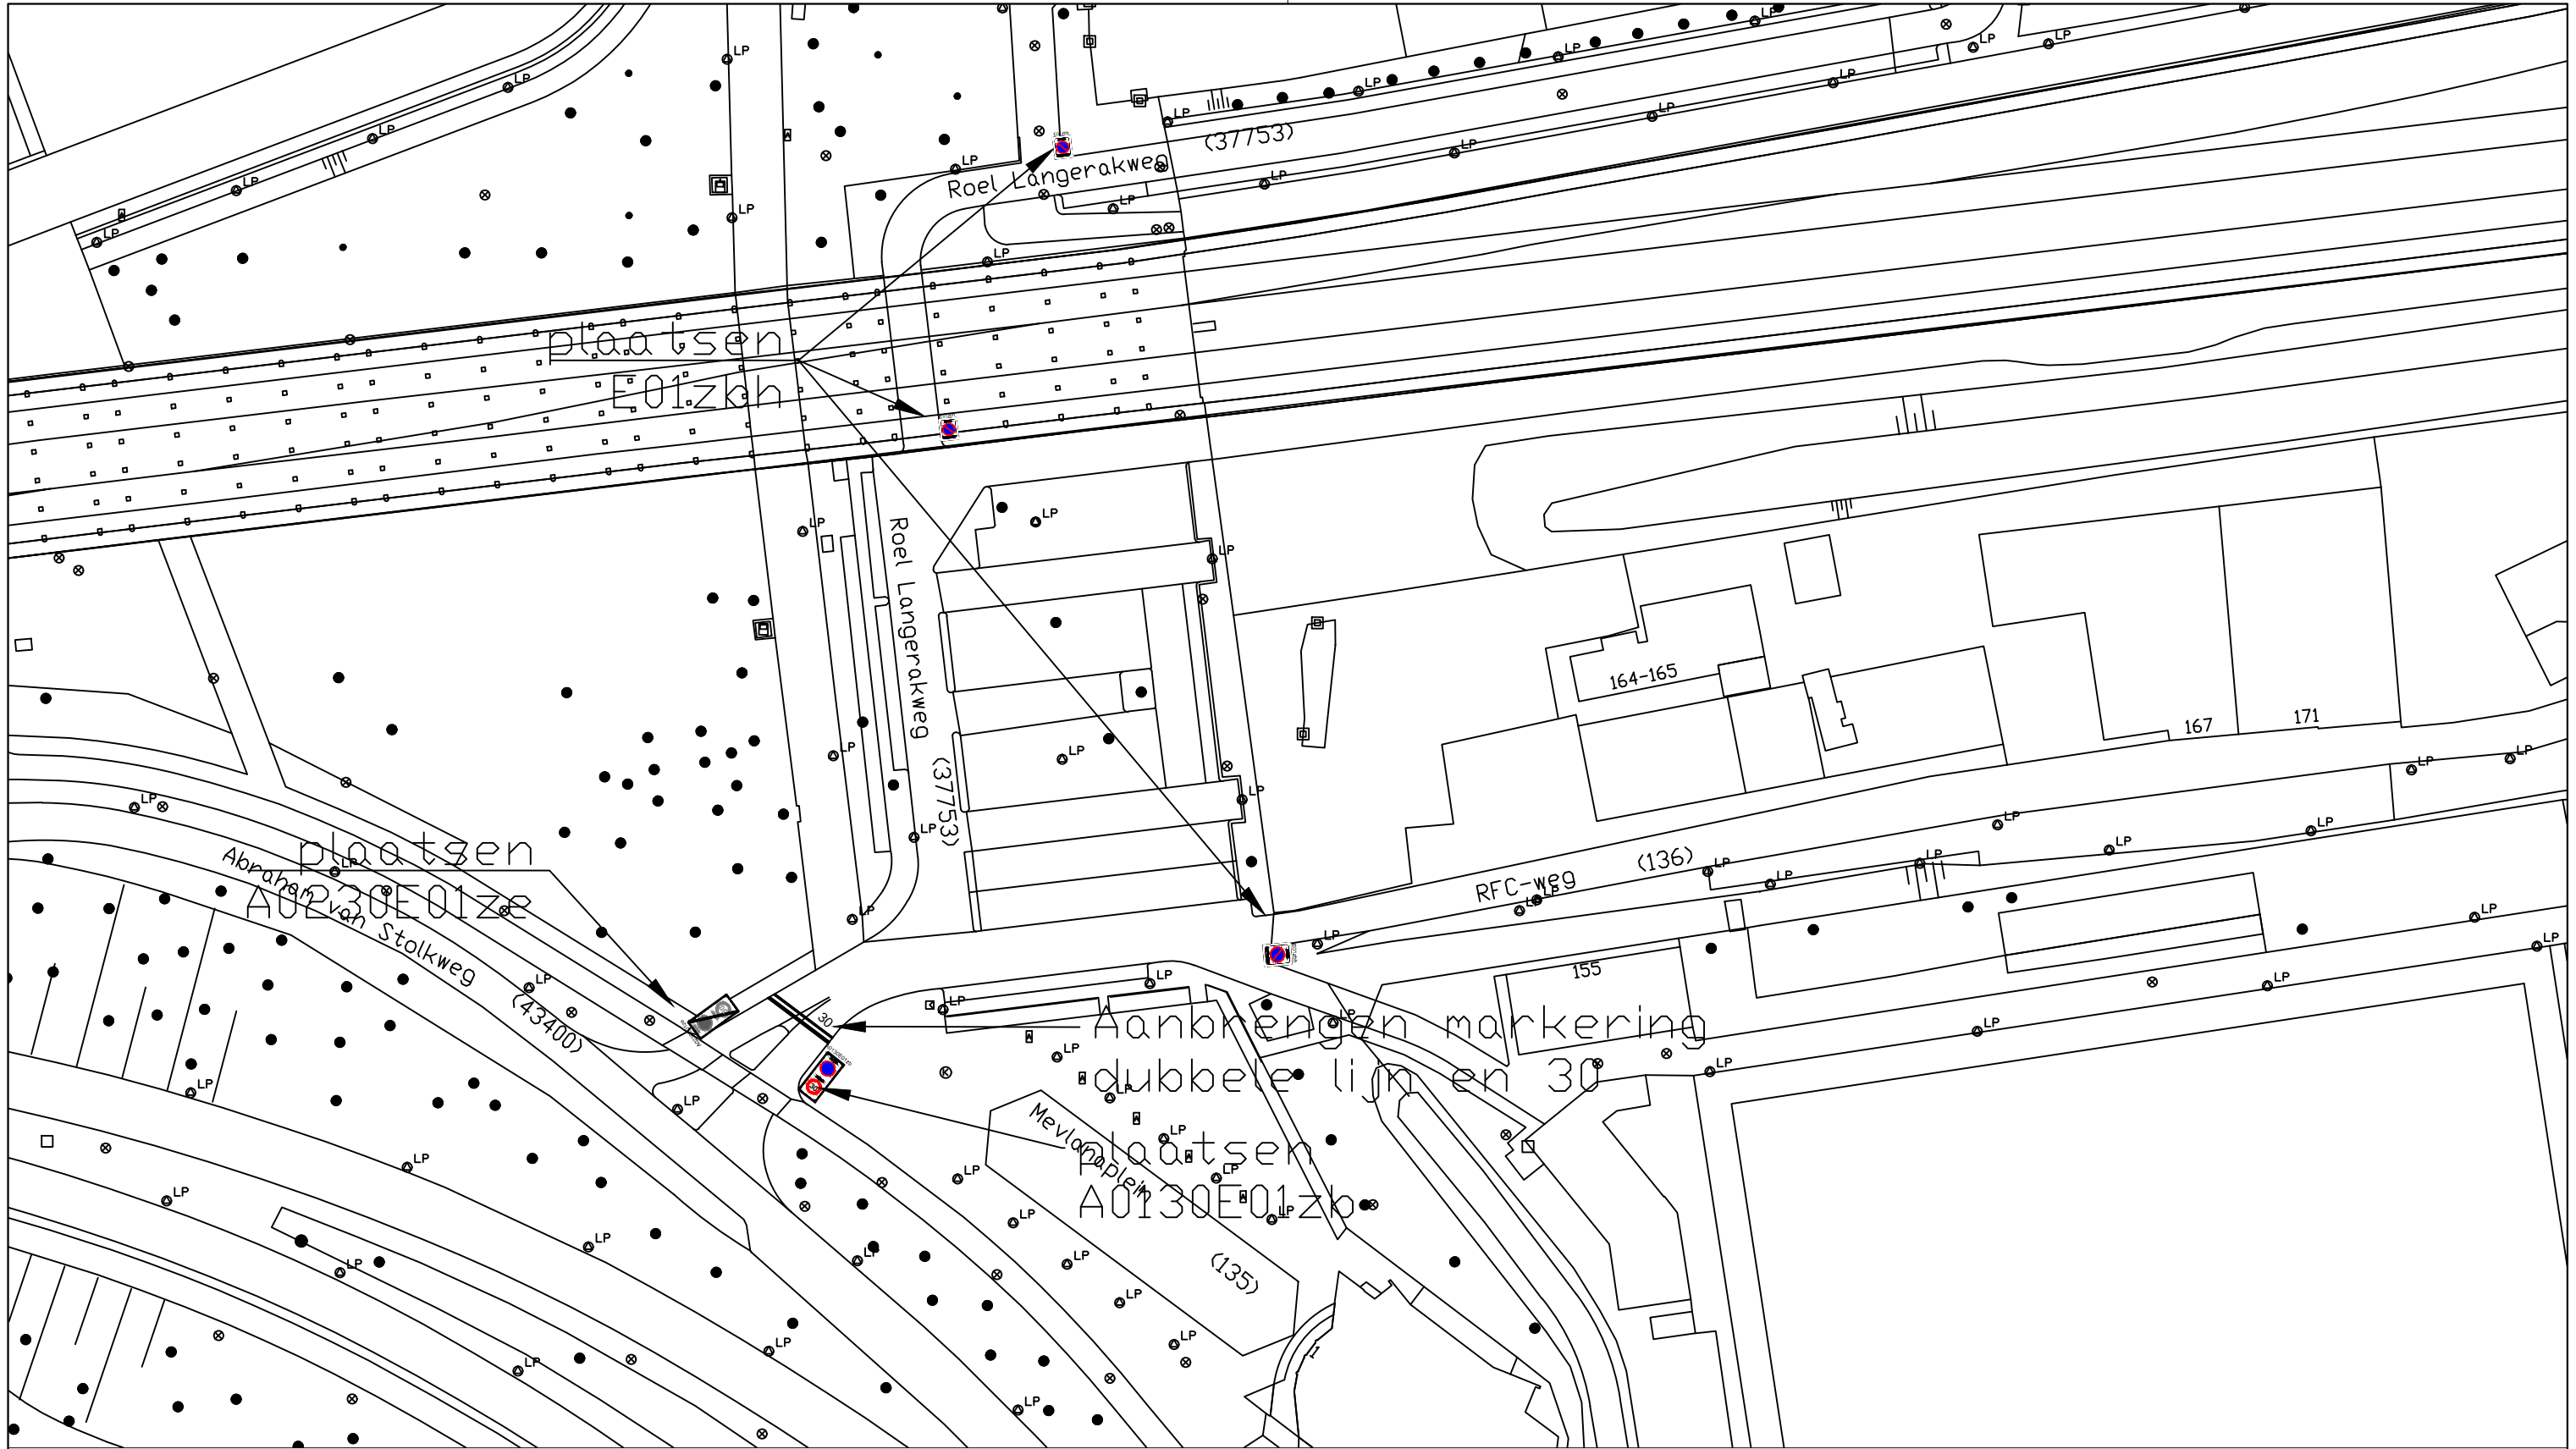


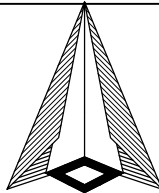

				Bordenplan		
				MOB25-197_RFC-weg_bordenplan		
				Nieuwe Westen		
			Schaal: 1:500	 Gemeente Rotterdam Stadsontwikkeling Afdeling Mobiliteit	Geied: Delfshaven	Buurt:
			Verkeersbesluit:		Bestandsnaam: MOB25-197_RFC-weg_bordenplan	
			Ja	TE - 25 / 197		
RvB	22-04-2025	002				