


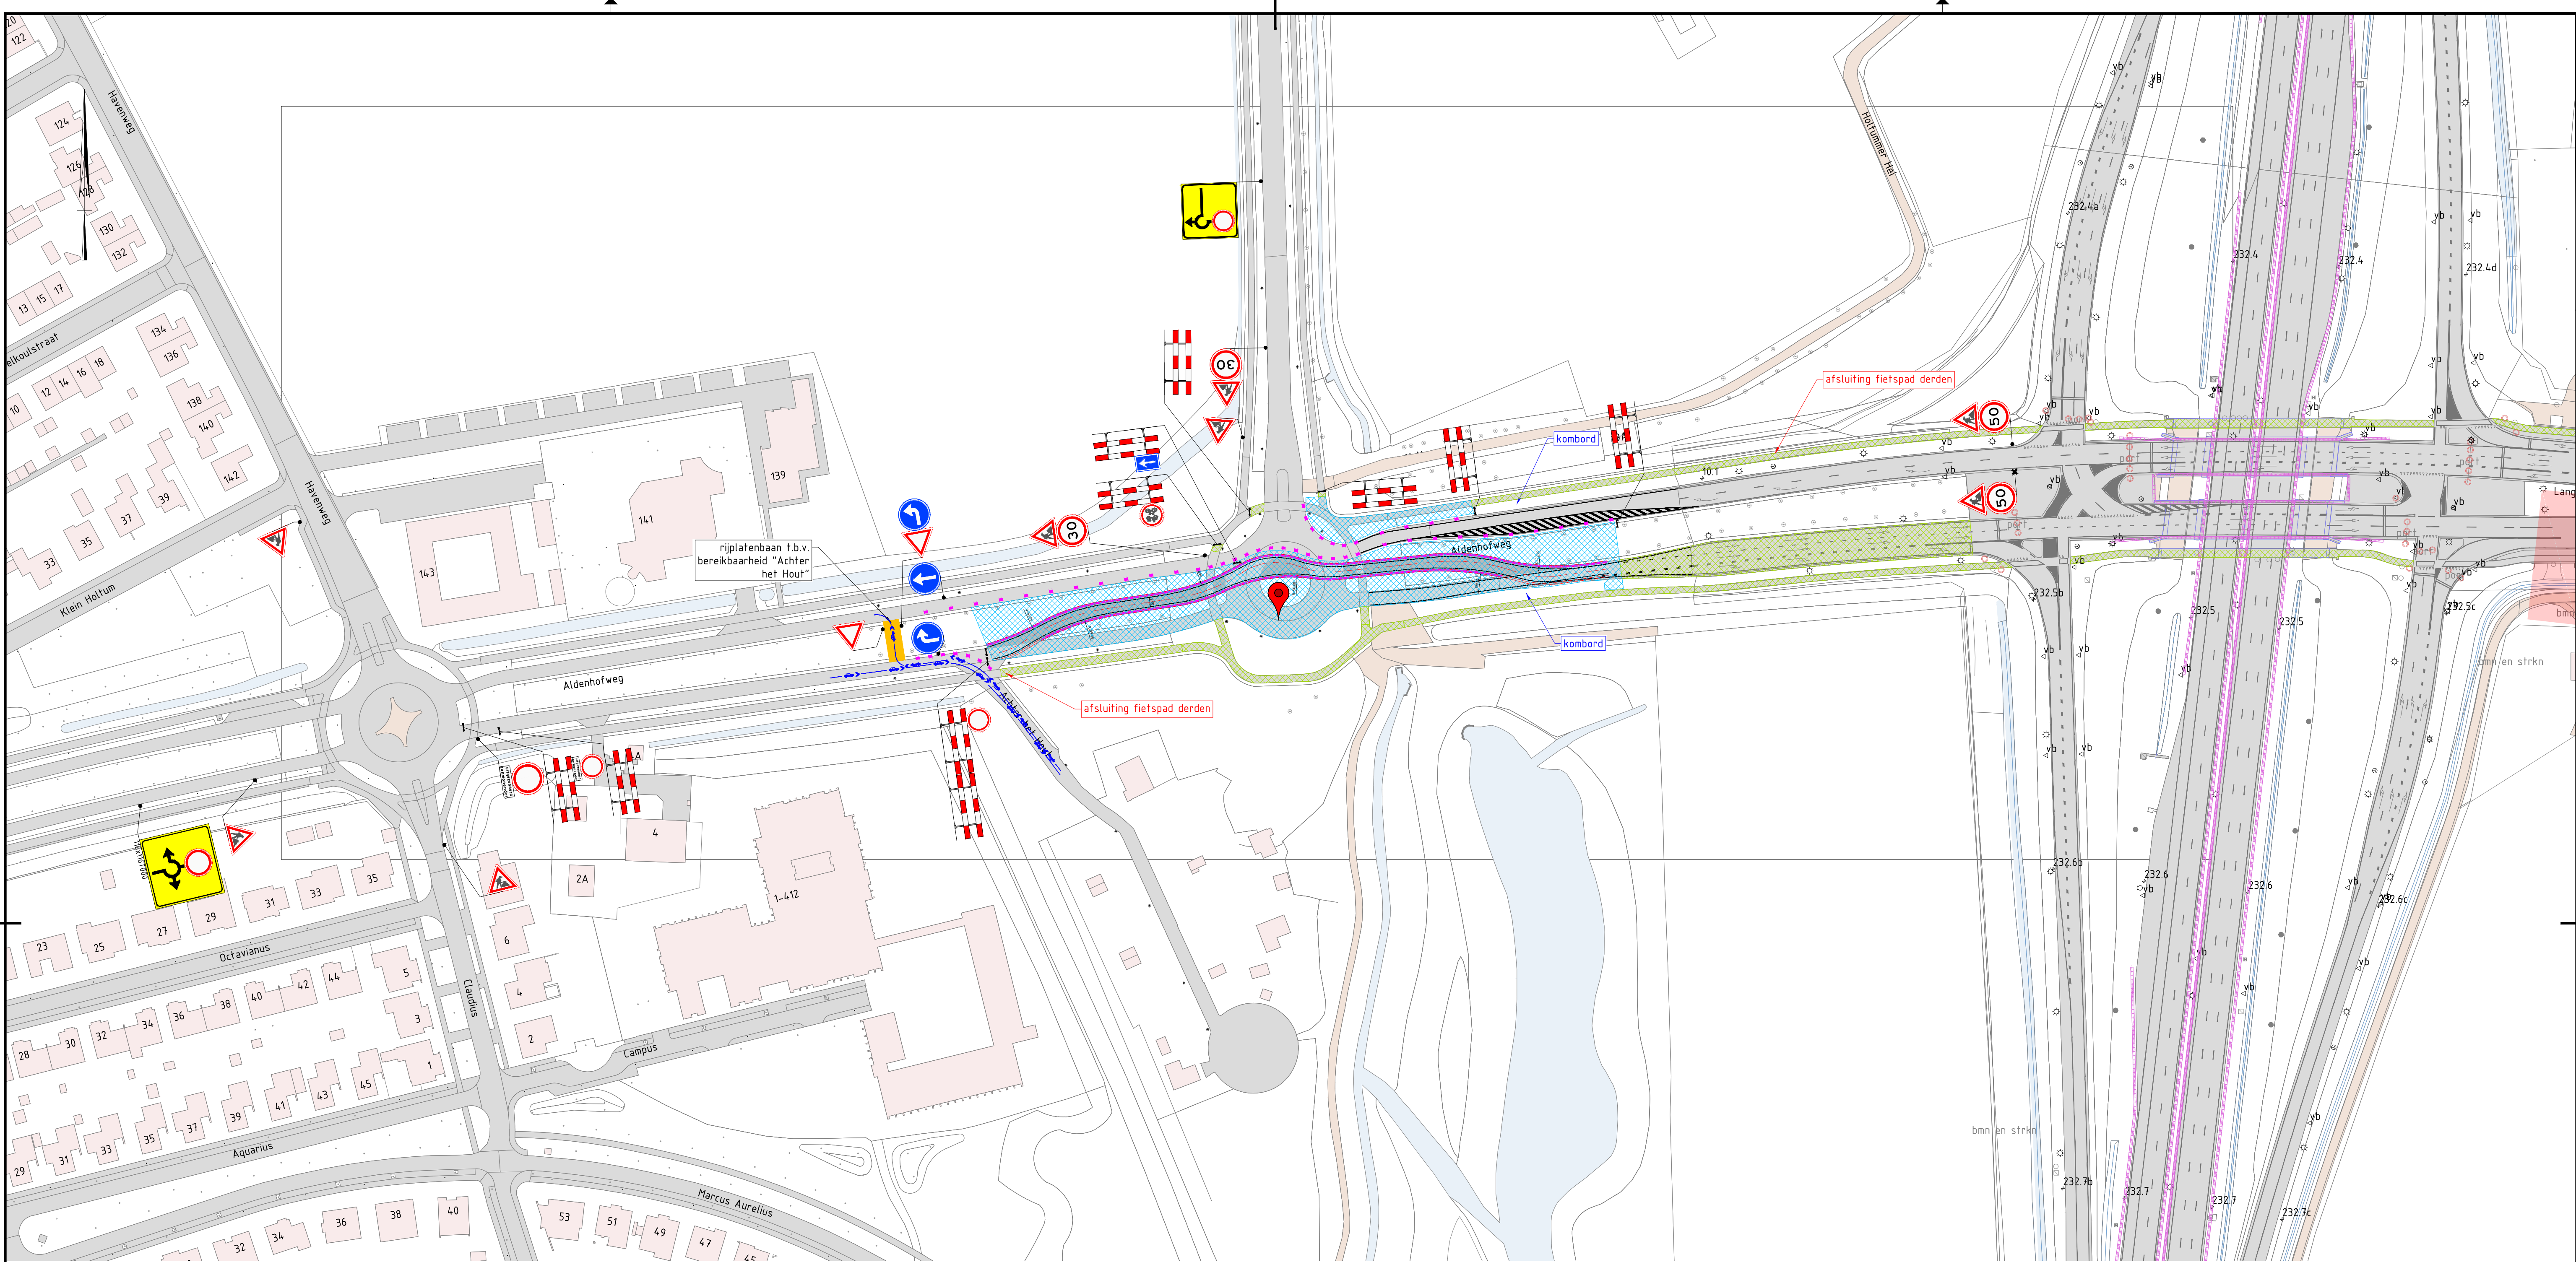

Legenda

- Werkruimte
- Gesloten wegvak
- Verkeersborden (retroreflecterend, klasse III)
- Locatie Google Maps
- Geleidebaken h=1,0m

Conflicterende RVV-bebording afplakken/afdraaien
Conflicterende NBD-bebording afplakken indien werkzaamheden > 24uur

3.0	23-05-2025	Combi met derden	ThDo	XaDe	XaDe	GeKe
Versie	Datum	Omschrijving	Opsteller	Gecontroleerd	Geautoriseerd	Vrijgegeven
Heijmans Wegspecialismen Afd. Verkeersstechnieken						
Grafsebaan 57 5248 JT Rosmalen			Postbus 766 5201 AT 's-Hertogenbosch			
T +31 (0)73 543 58 73						
Documentsoort			Tekening			
Projectnummer			G.028163.2.4.127.10.0005			
Schaal			nvt			
Formaat			A1			
In			1 bladen, blad nr. 1			
Gemeten						
Tekeningsnummer			G.028163.0005-VKM-101			
Versie			3.0			

Rotonde Aldenhofweg Born

Tijdelijke verkeersmaatregelen

Rotonde Aldenhofweg/ Verloren van Themaatweg

t.b.v. aanbrengen tijdelijke situatie