


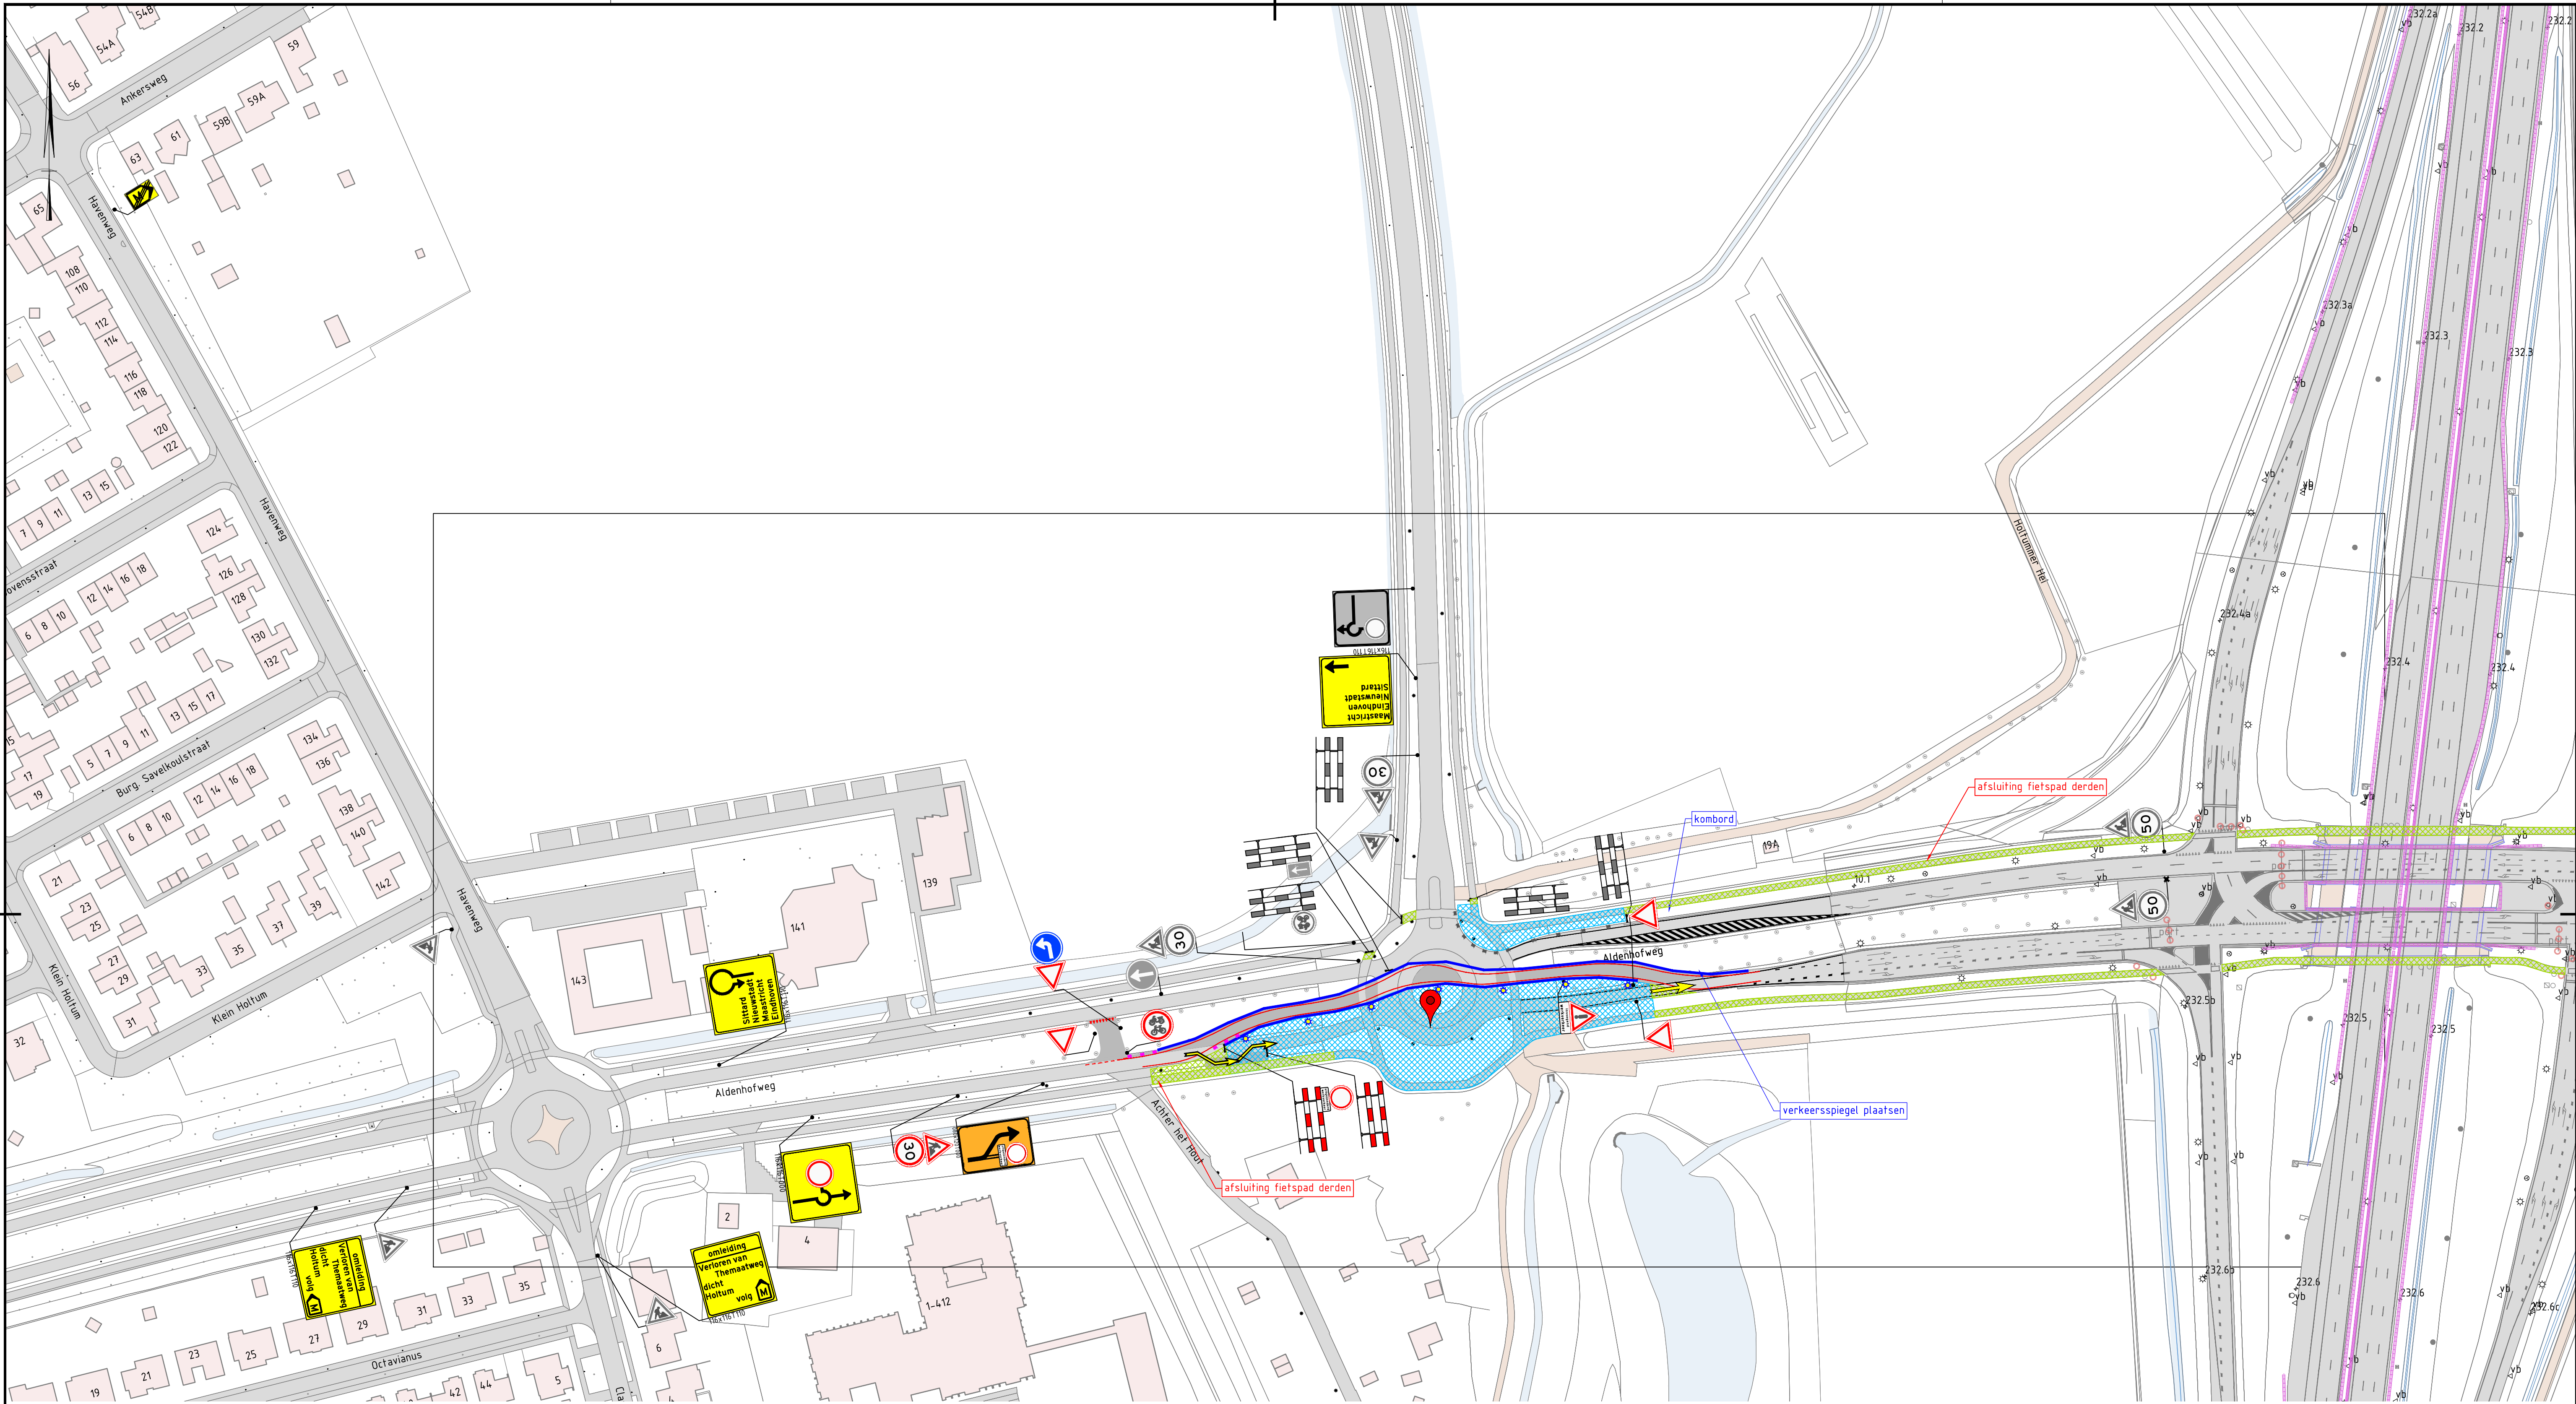

Legenda

- Werkruimte
- Gesloten wegvak
- Tijdelijke verharding
- Tijdelijke markering
- Verkeersborden (retroreflecterend, klasse III)
- Bestande verkeersborden uit voorgaande fase
- Geleidebaken h=1,0m
- Geleidebarrier (safeguard)
- Tijdelijke verlichting
- In- / uitvoegen werkverkeer

Conflicterende RVV-bebording afplakken/afdraaien
Conflicterende Nbd-bebording afplakken indien werkzaamheden > 24uur

5.0	23-05-2025	Combi met derden	ThDo	XaDe	BaBu	WiBe
4.0	01-05-2025	Aanpassing Barrier	ThDo	XaDe	BaBu	WiBe
3.0	13-03-2025	Derde uitgave	ThDo	XaDe	BaBu	WiBe
2.0	12-03-2025	Extra Lichtmasten toegevoegd	ThDo	XaDe	BaBu	WiBe
1.0	05-03-2025	Eerste uitgave	ThDo	XaDe	XaDe	GeKe
Versie			Datum		Omschrijving	
Heijmans Wegspecialismen			Opsteller		Gecontroleerd	
Afd. Verkeers technieken			Geautoriseerd		Vrijgegeven	
Graafsebaan 67			Postbus 166		T +31 (0)13 543 58 73	
5248 JT Rosmalen			5201 AT 's-Hertogenbosch			
					</	