


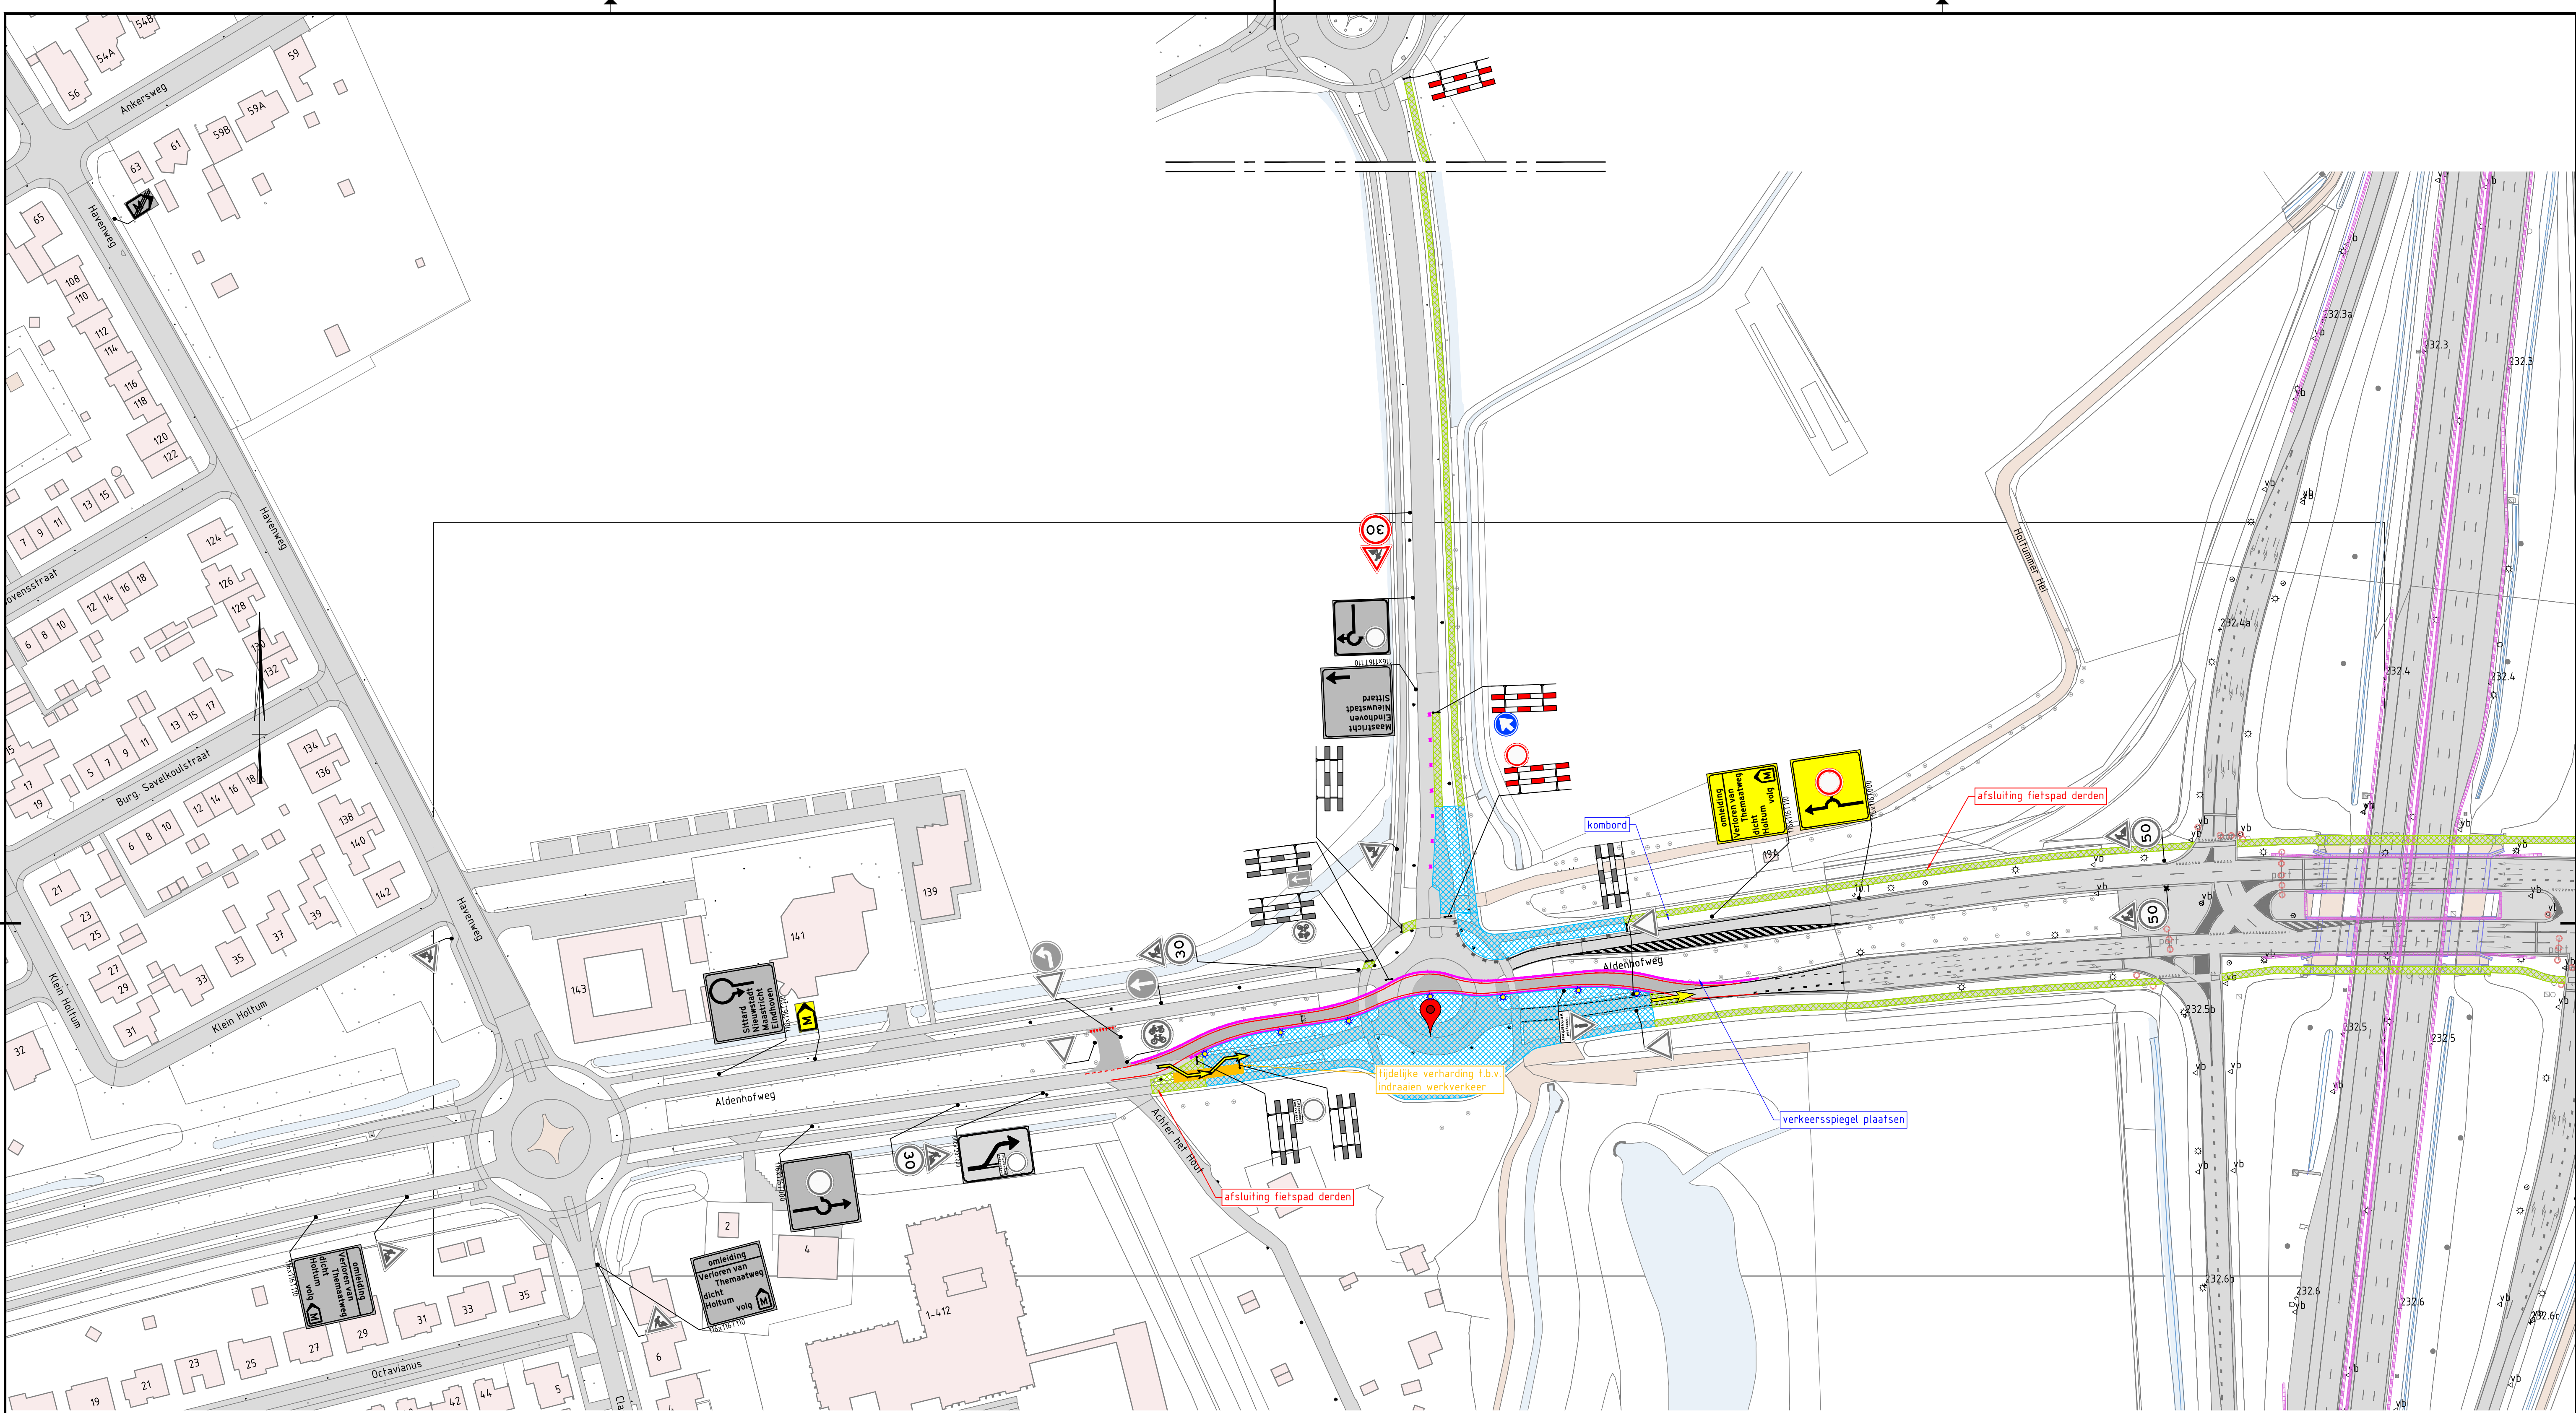

Legenda

- Werkruimte
- Gestofen wegvak
- Tijdelijke verharding
- Tijdelijke marking
- Verkeersborden (retroreflecterend, klasse III)
- Bestande verkeersborden uit voorgaande fase
- Geleidebaken h=1,0m
- Geleidebarrier (safeguard)
- Tijdelijke verlichting
- In- / uitvoegen werkverkeer

Conflicterende RVV-bebording afplakken/afdraaien
Conflicterende NBd-bebording afplakken indien werkzaamheden > 24uur

2.0	23-05-2025	Combi met derden	ThDo	XaDe	XaDe	wBe
1.0	19-03-2025	Eerste uitgave	ThDo	XaDe	XaDe	GeKe
Heijmans Wegspecialismen Afd. Verkeerstechneken			Opsteller	Gecontroleerd	Geautoriseerd	Vrijgegeven
Grafsebaan 67 5248 JT Rosmalen			Postbus 166 5201 AT 's-Hertogenbosch			
			T +31 (0)13 543 58 73			
			heijmans			
			Documentsoort Tekening			
			Projectnummer G.028163.2.4.127.10.0005			
			Schaal nvt			
			Formaat A1			
			In 1 bladen, blad nr. 1			
			Geneten			
			Tekeningsnummer G.028163.0005-VKM-202			
			Versie 2.0			

Rotonde Aldenhofweg Born
Tijdelijke verkeersmaatregelen
Rotonde Aldenhofweg/ Verloren van Themaatweg
Verloren van Themaatweg dicht