
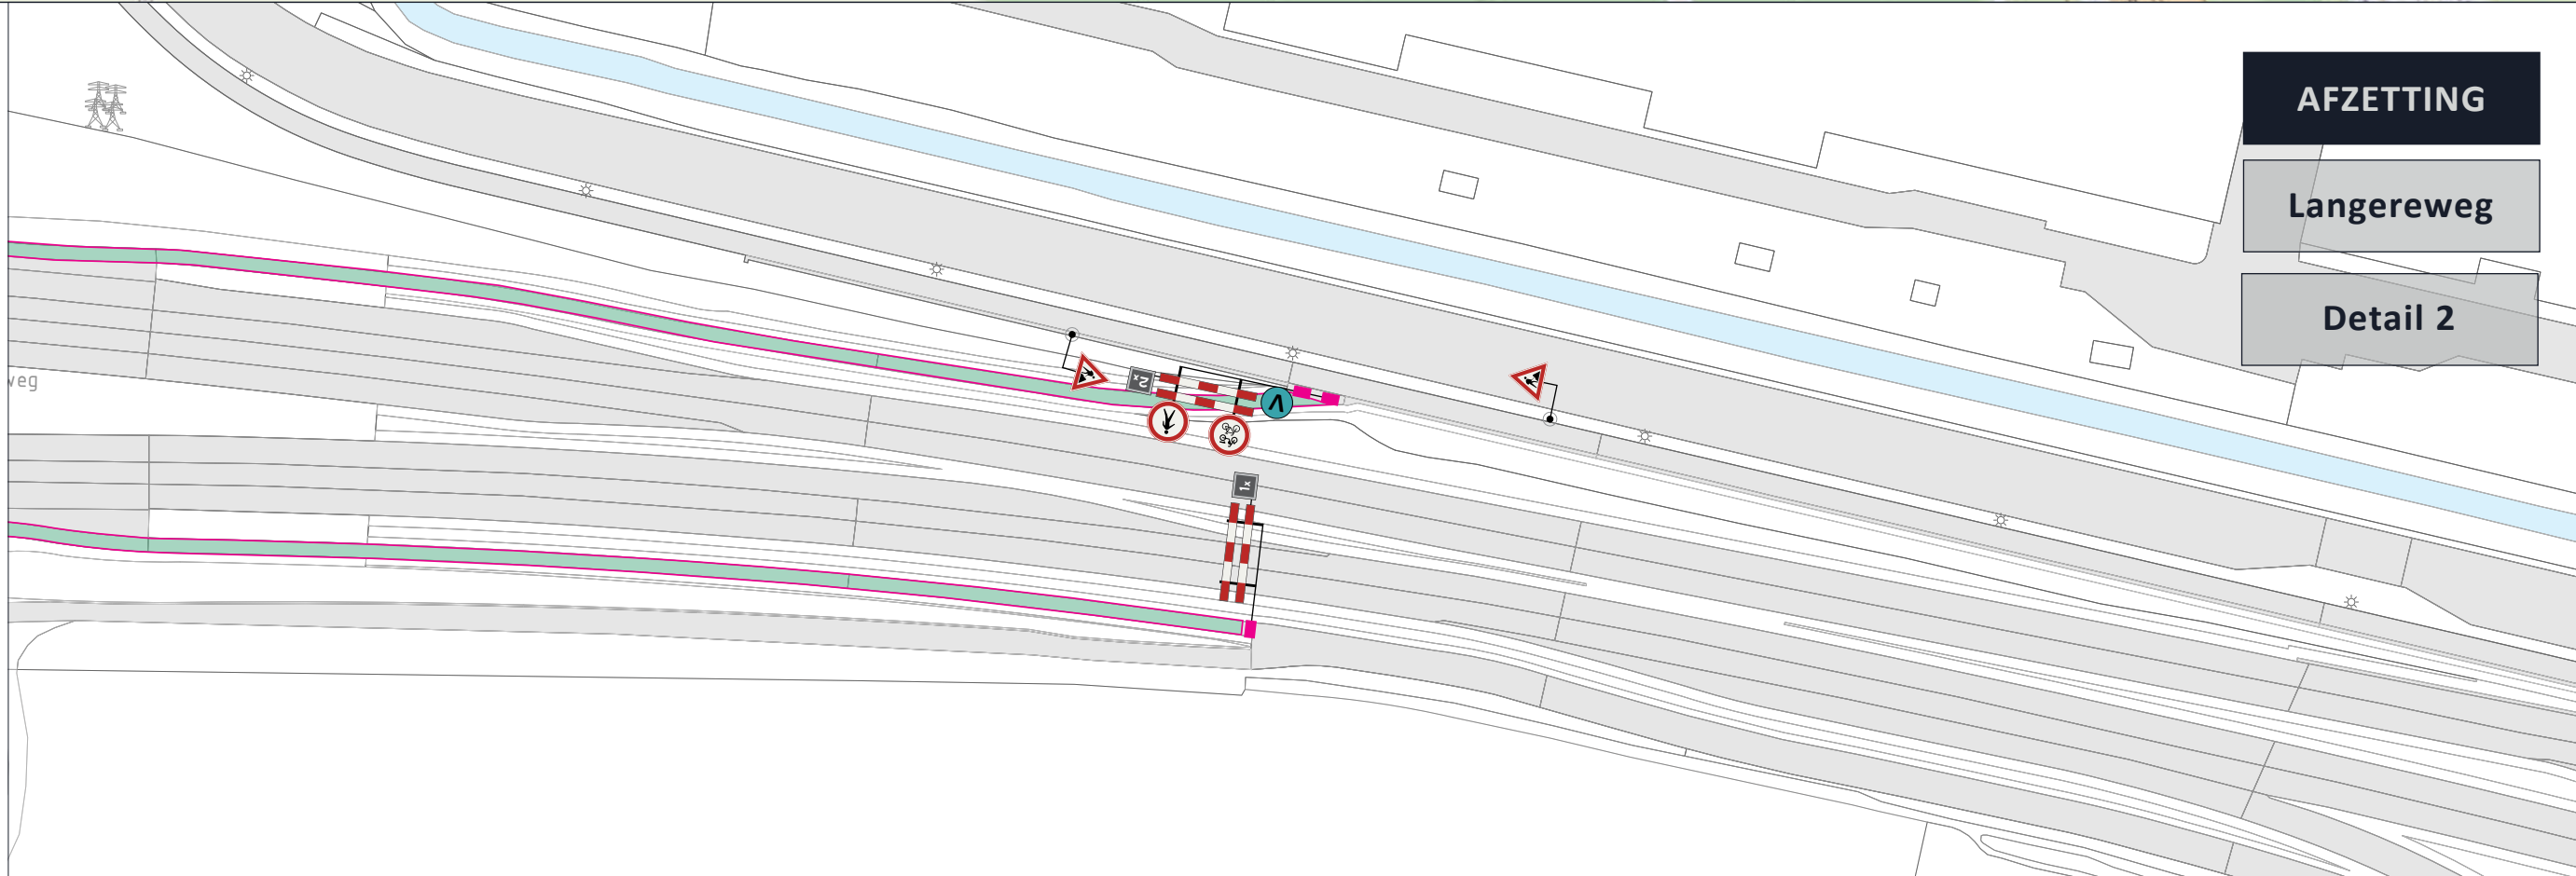
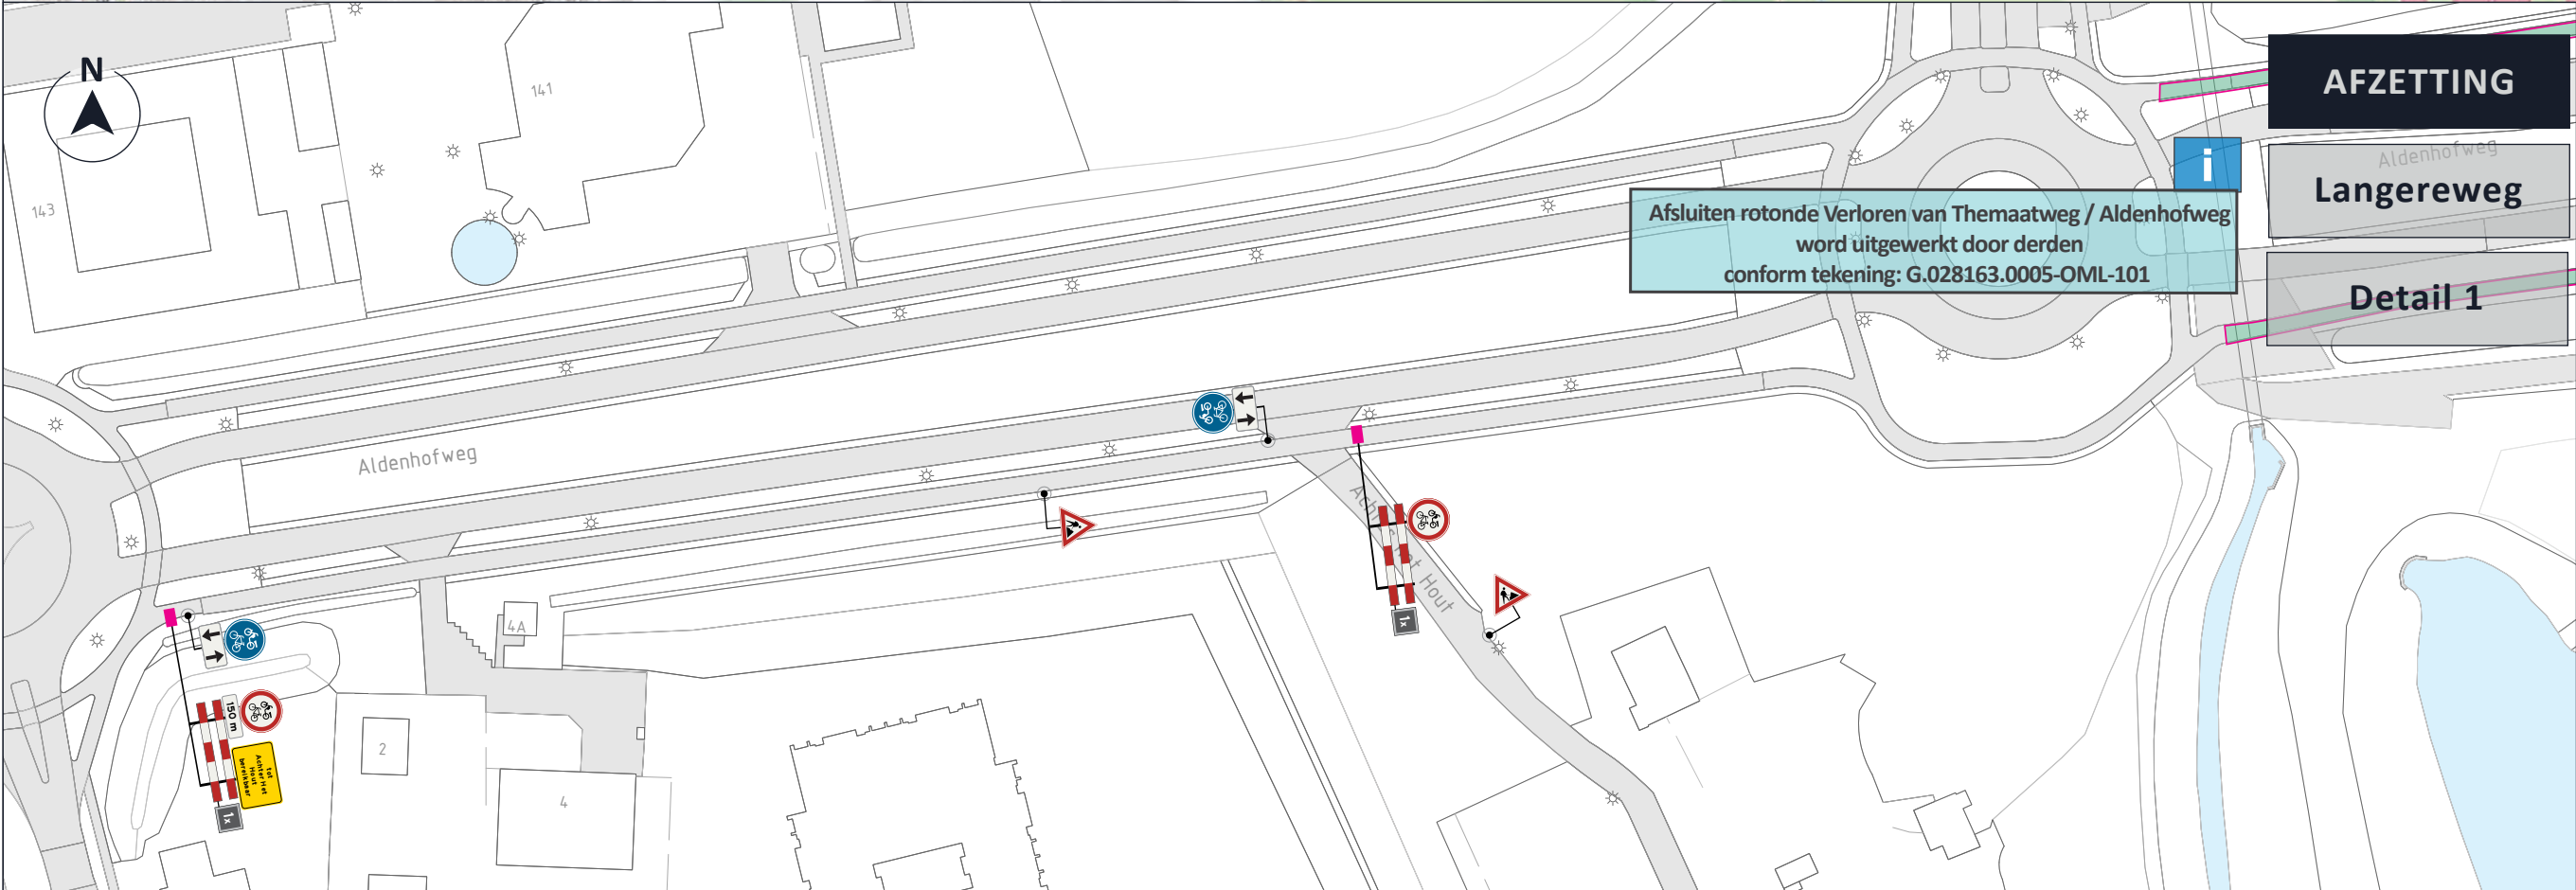


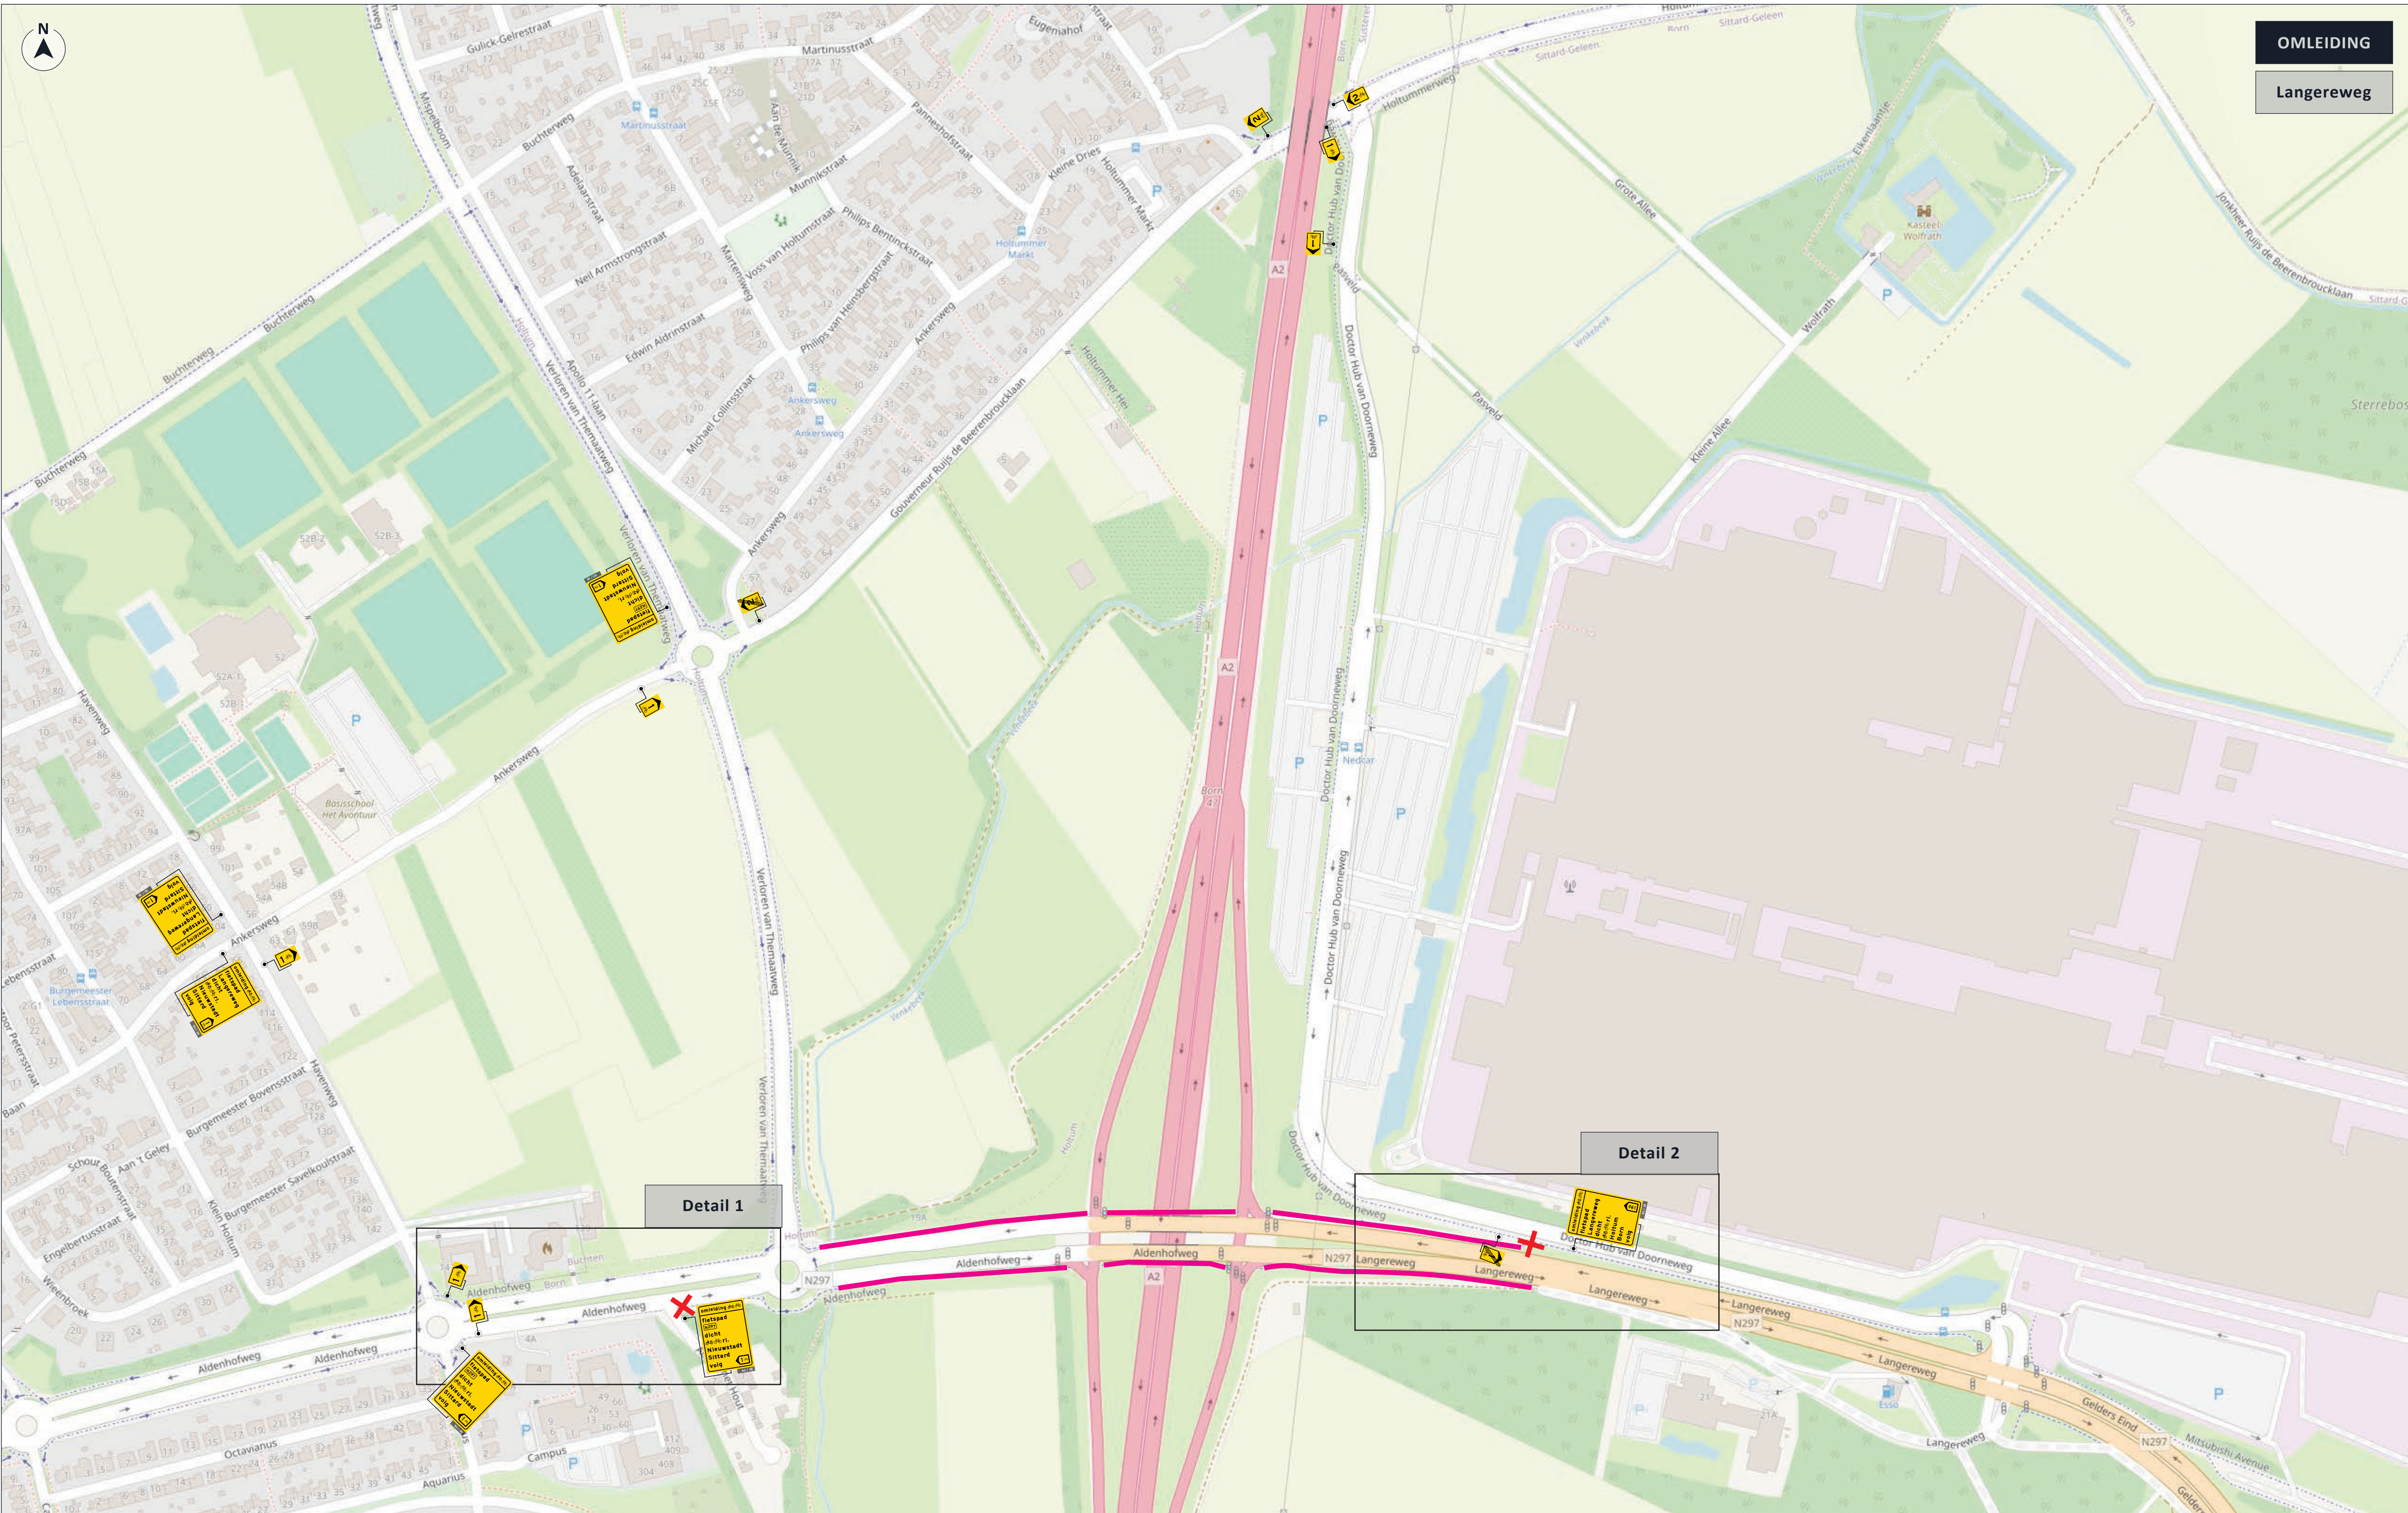

OMLEIDING

Langereweg

LEGENDA

Afsluiting / Werkvak

Letterafmeting tekstbord

Vooraankondiging

* Plaatting minimaal 2 weken voor aanvang werkzaamheden.

V

fietspad
dicht

van h

tot h

20 / 38

OPDRACHTGEVER

Boskalis

INFO

DATUM

16-05-2025

VERSIE

3.0

FORMAAT

A1 [liggend]

TEKENAAR

JKI

CONTROLE

RGE

VRIJGAVE

RGE

PROJECT

A2 het Vonderen - Kerensheide

OMSCHRIJVING

Verkeersplan afsluiting fietspad Langereweg ZZ

LOCATIE

Born, Langereweg

P250022.AFSL.LANG.VKM.01

TEKENING NUMMER

visscher
traffic

1/1