
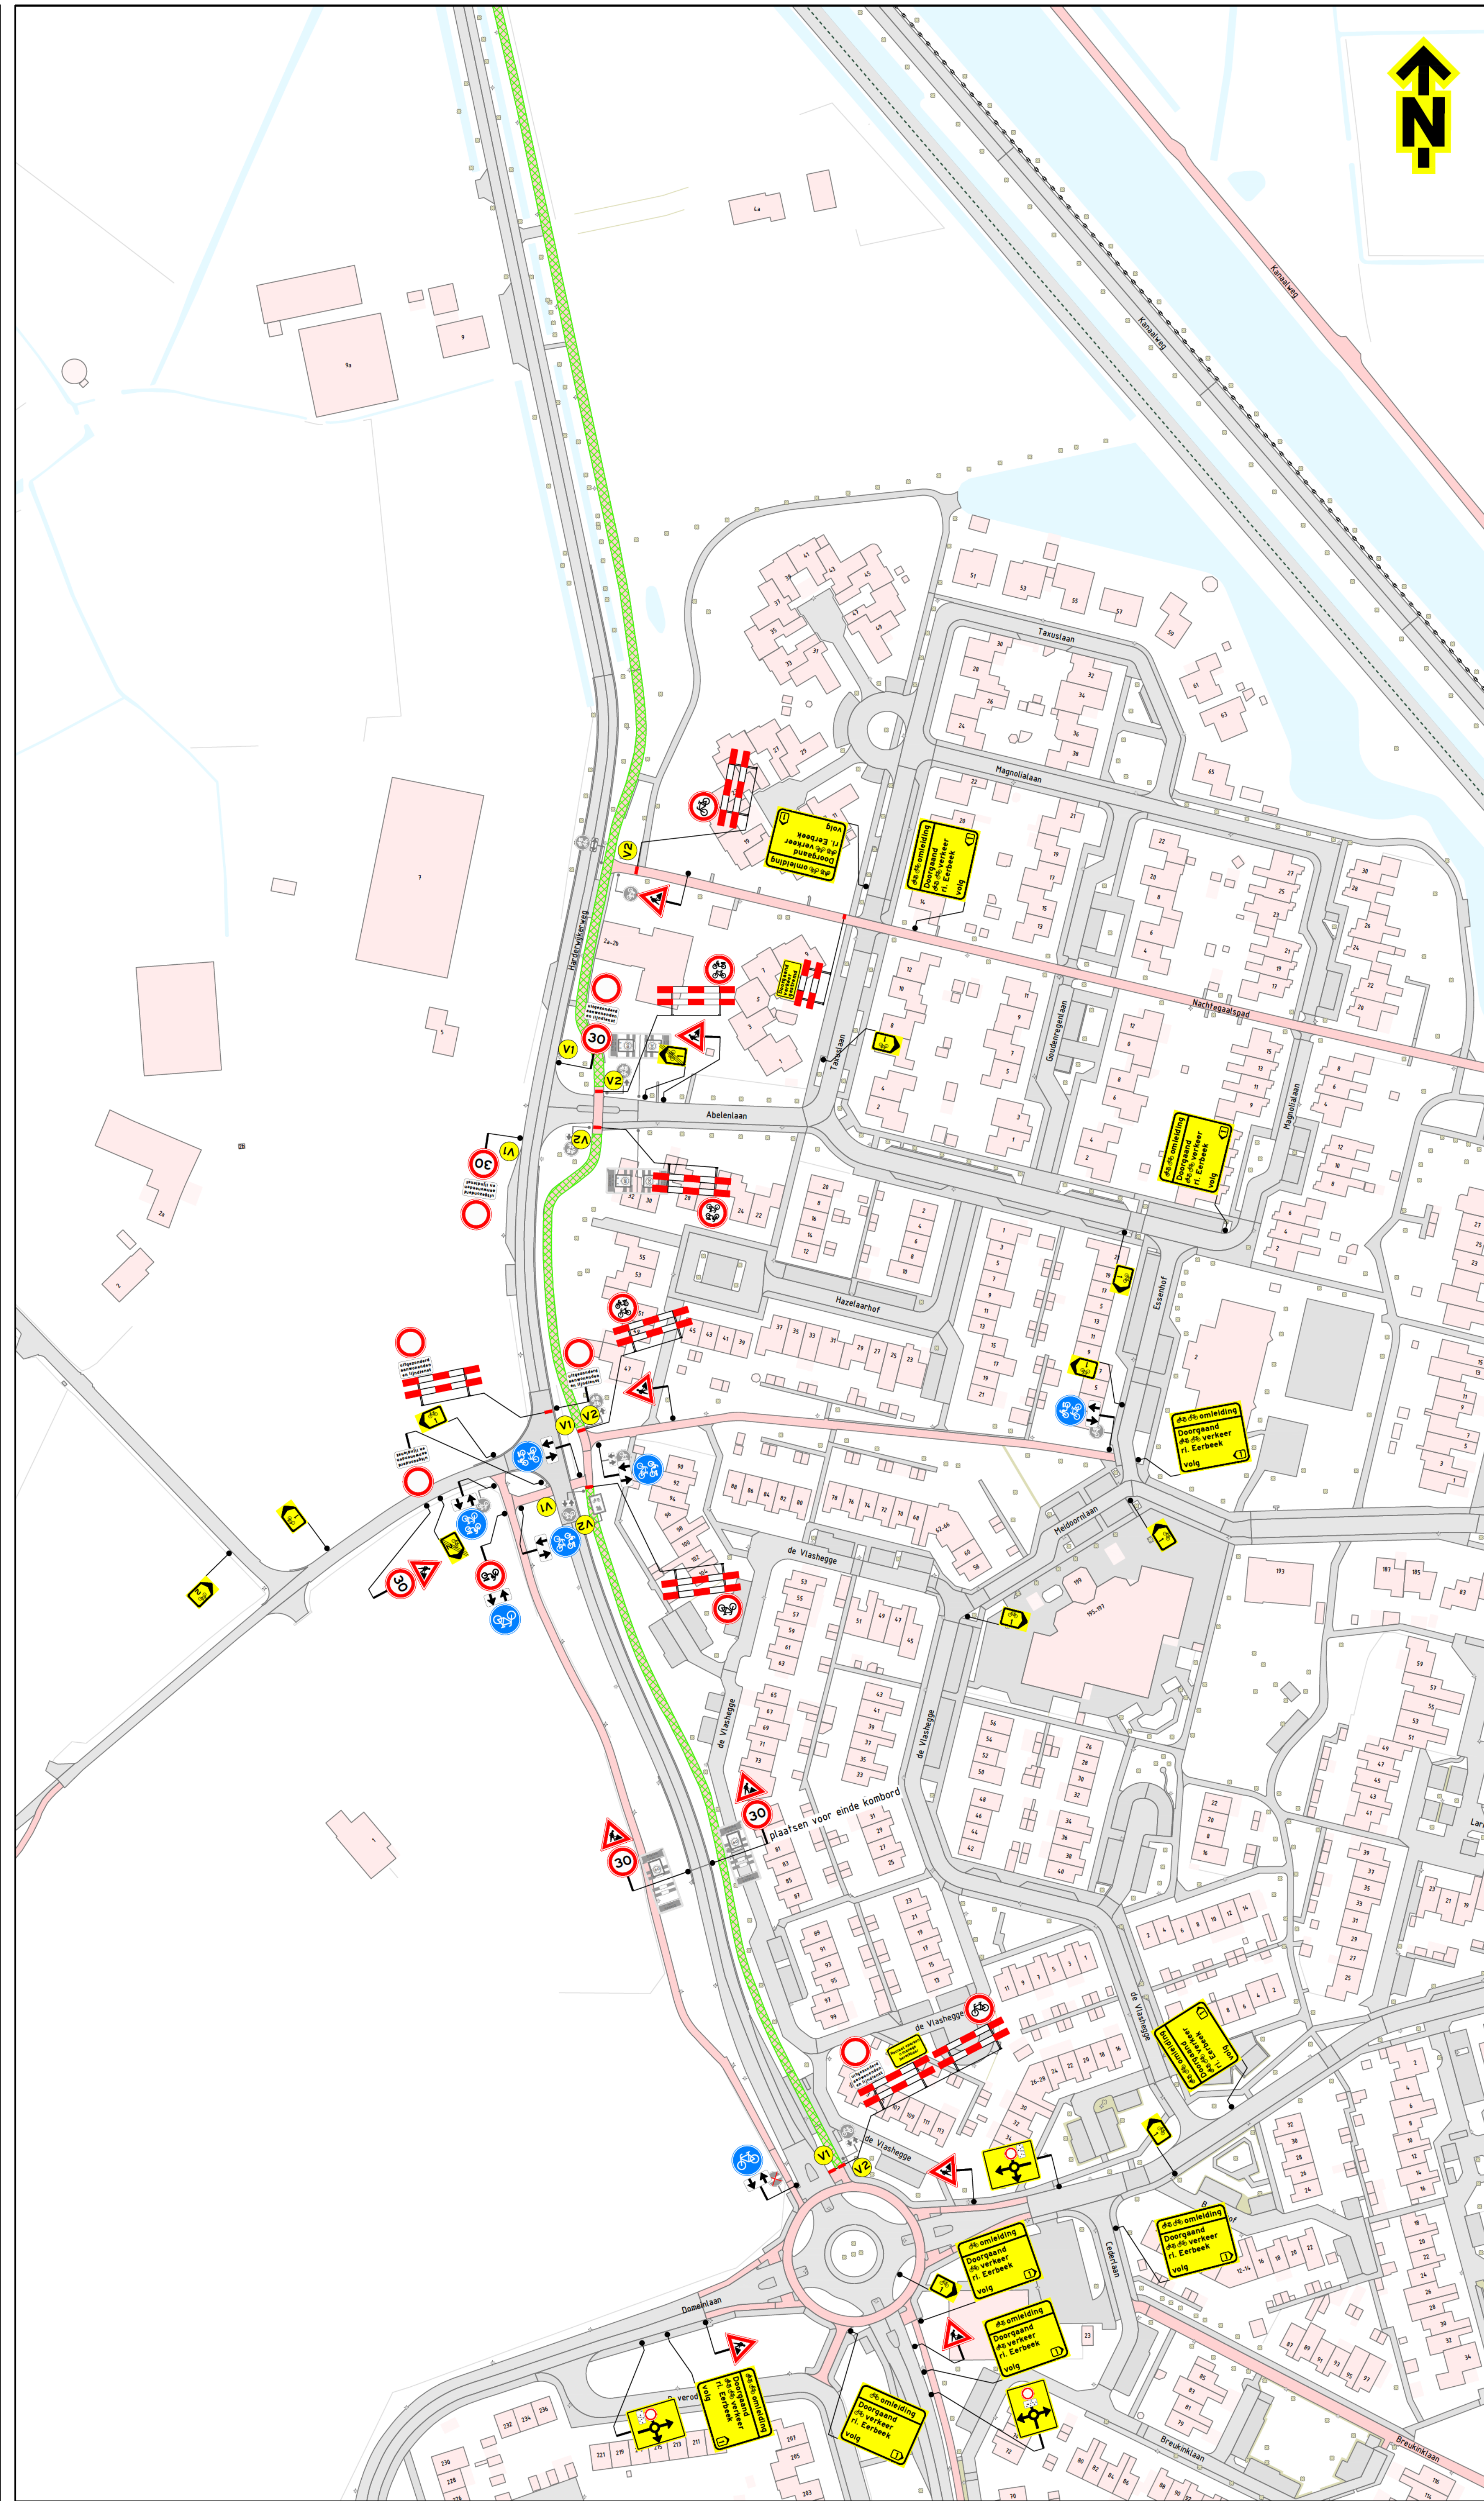


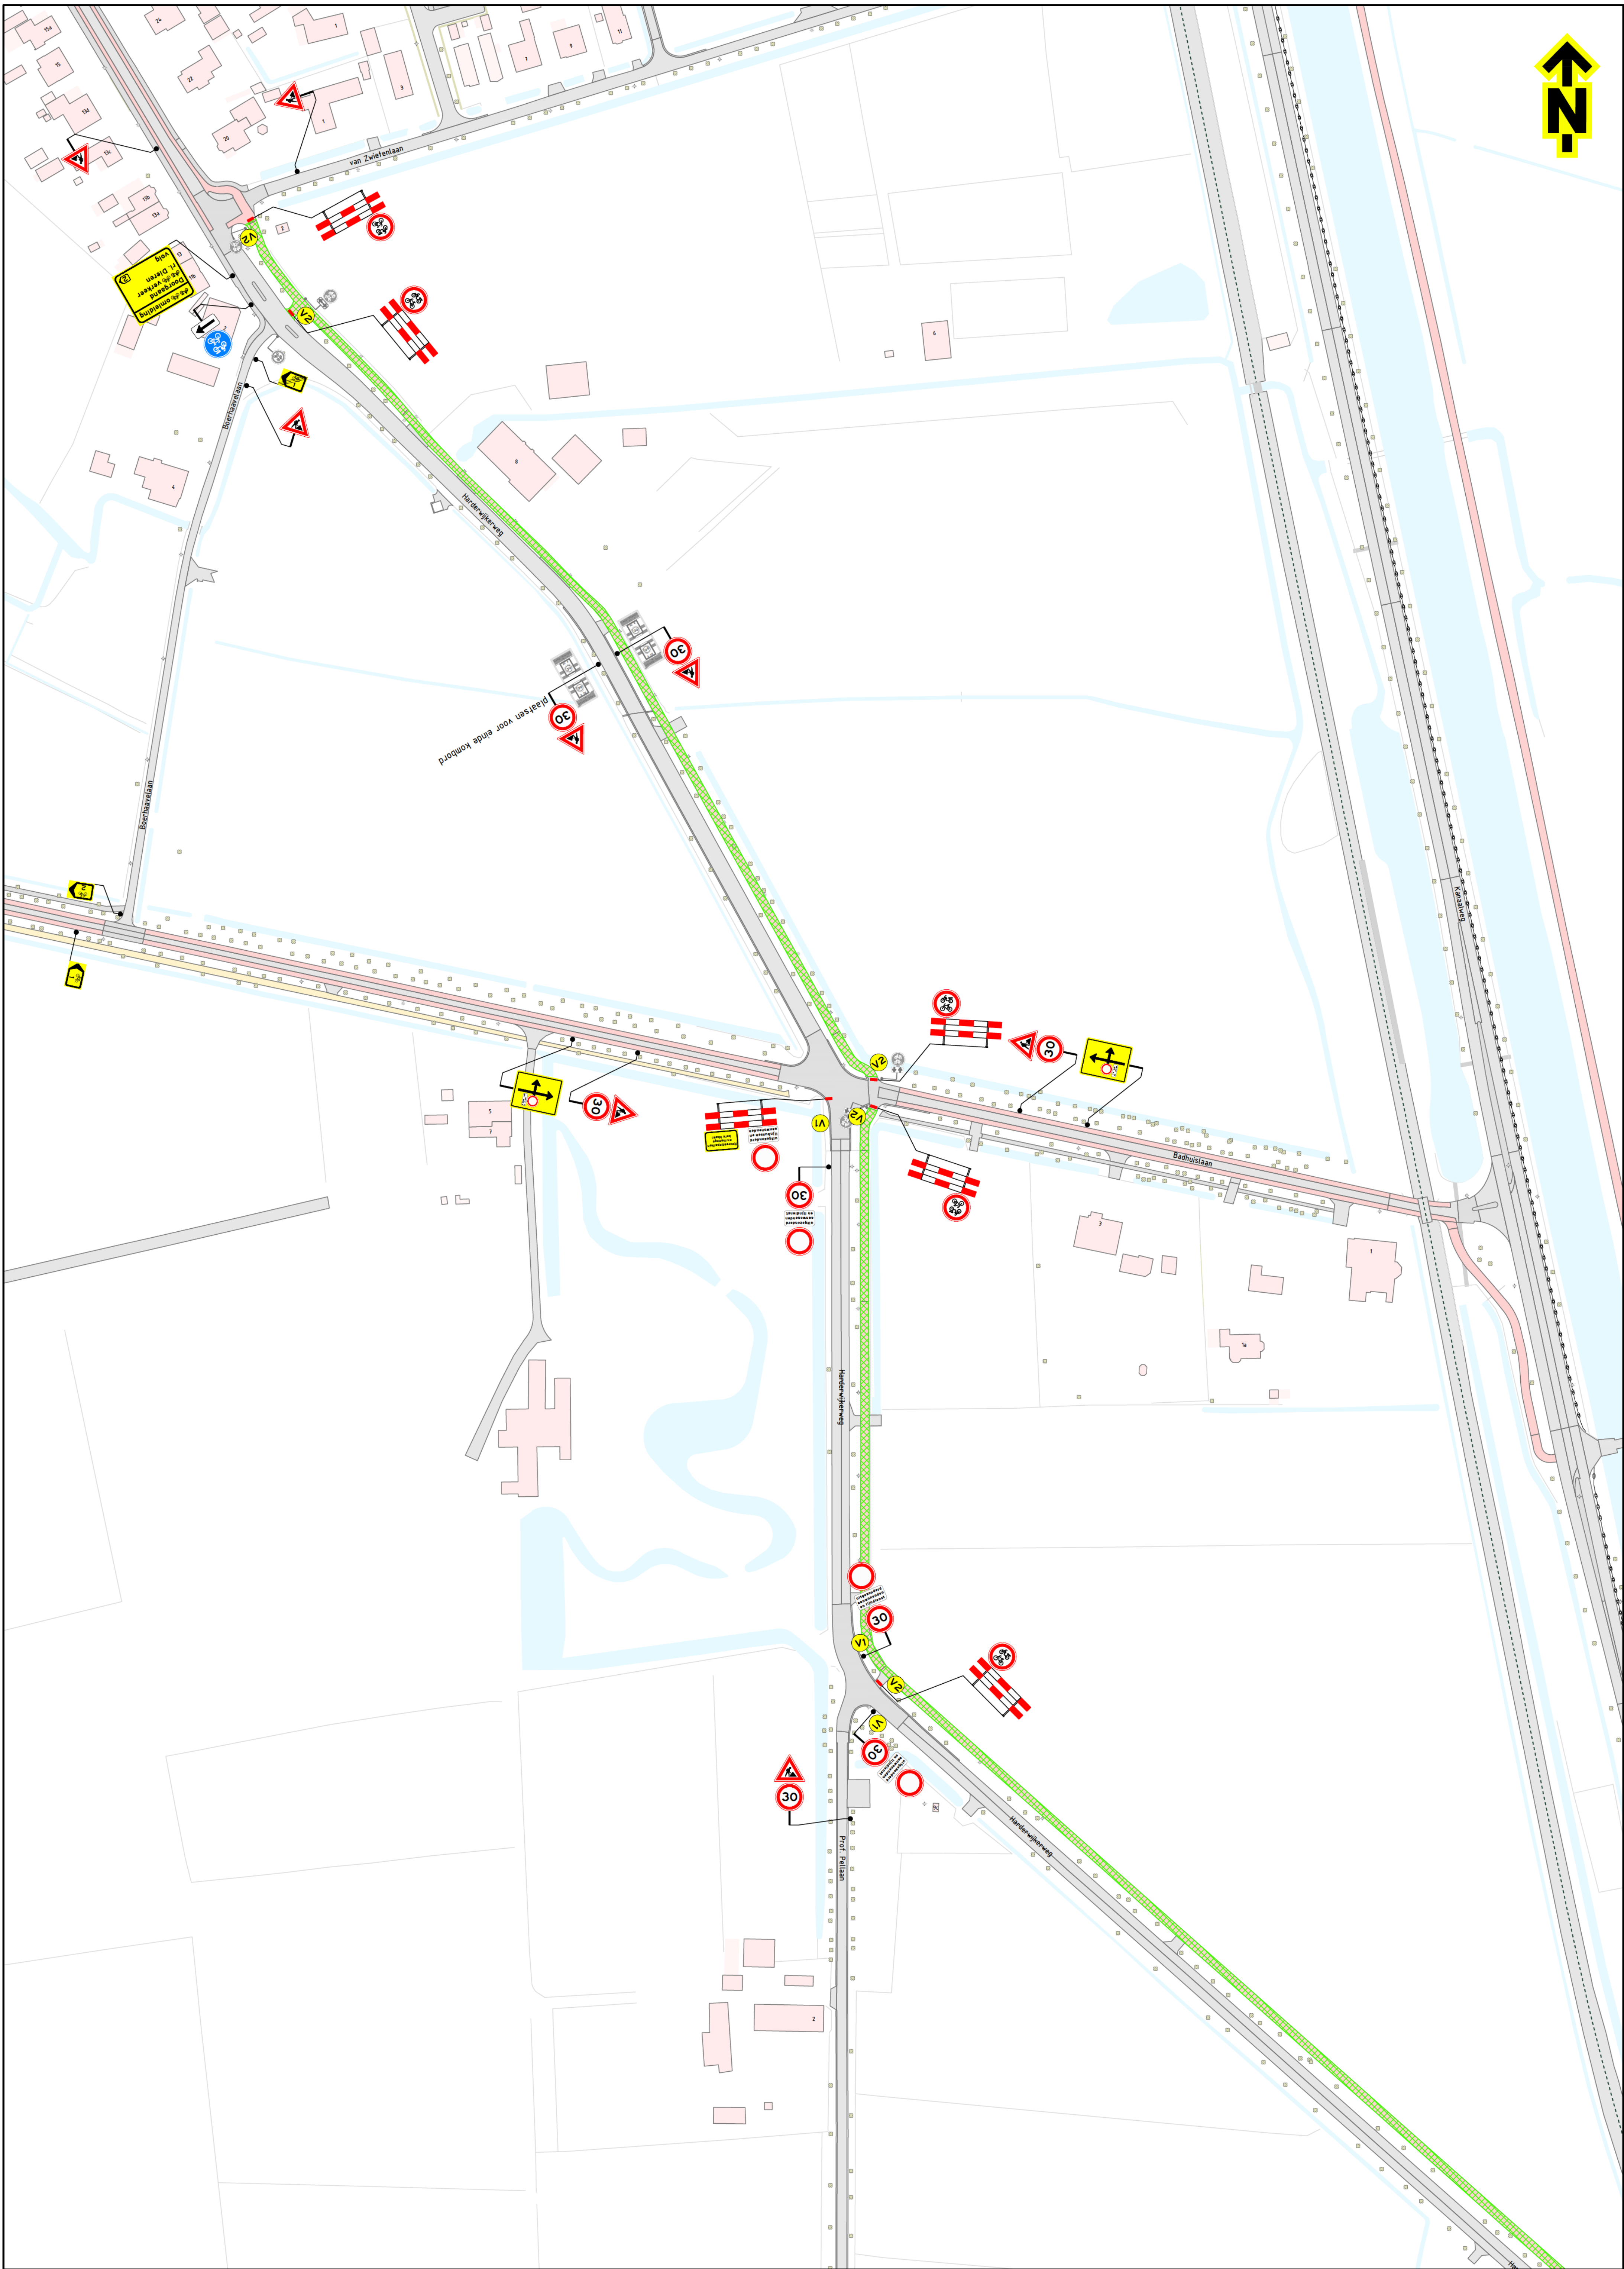

Opmerkingen

- afplakken/afkruisen conflicterende bebording
- de locatie van bebording is indicatief, de exacte locatie wordt in het werk bepaald

Verklaring

	werkruimte
	aanwezige bebording
	afplakken aanwezige bebording
	vooraankondigingsbord plaatsen twee weken voor aanvang van de werkzaamheden
	vooraankondigingsbord plaatsen twee weken voor aanvang van de werkzaamheden
	vooraankondigingsbord plaatsen twee weken voor aanvang van de werkzaamheden

TSnedK

Naam: 12 Overname Definitief

07-05-2024

TSnedK


Fietspad Laag Soeren - Dieren

verkeersmaatregelen afzetting en fietsomleiding

11080

PR09240-01A01-12

Blad 1 van 2

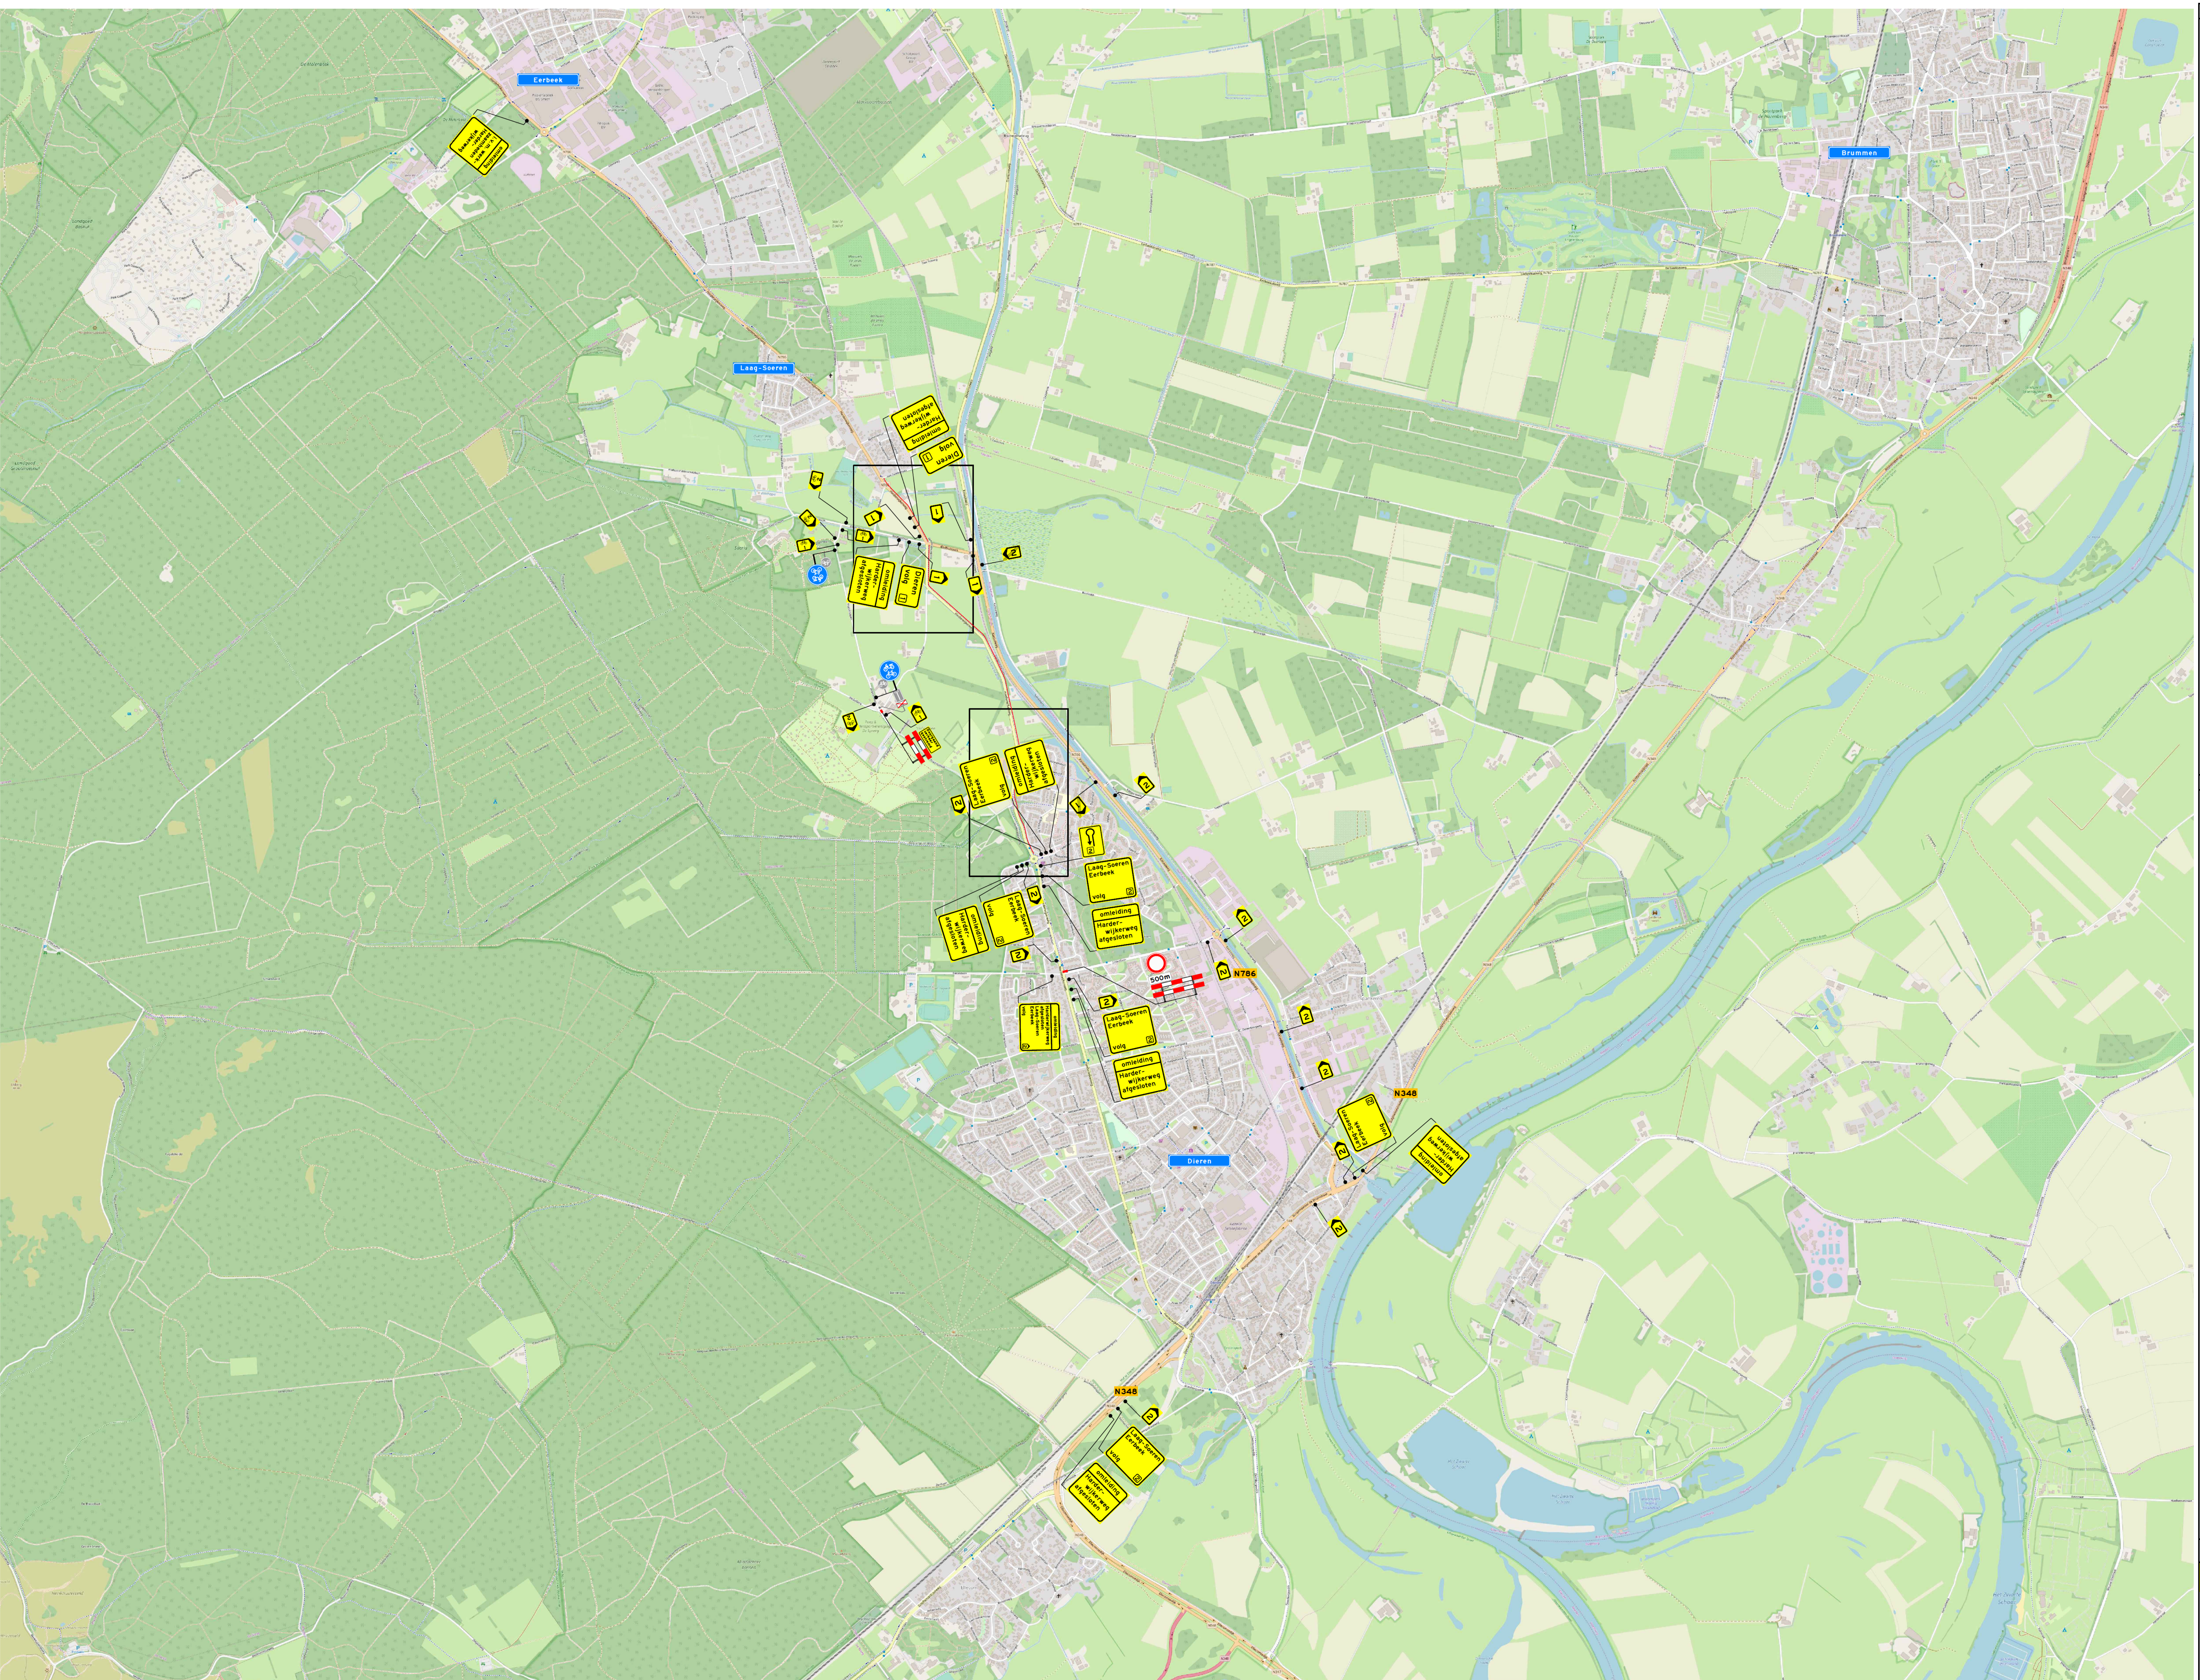

- afplakken/afkruisen conflicterende bebording
- definitieve routenummers in overleg met wegbeheerder
- de locatie van bebording is indicatief, de exacte locatie wordt in het werk bepaald

- afplakken/afkruisen conflicterende bebording
- definitieve routenummers in overleg met wegbeheerder
- de locatie van bebording is indicatief, de exacte locatie wordt in het werk bepaald

- werkruimte
- aanwezige bebording
- afklappen aanwezige bebording

-  werkruimte
-  aanwezige bebording
-  afklappen aanwezige bebording