


Uitrit nieuwe situatie
schaal 1:50

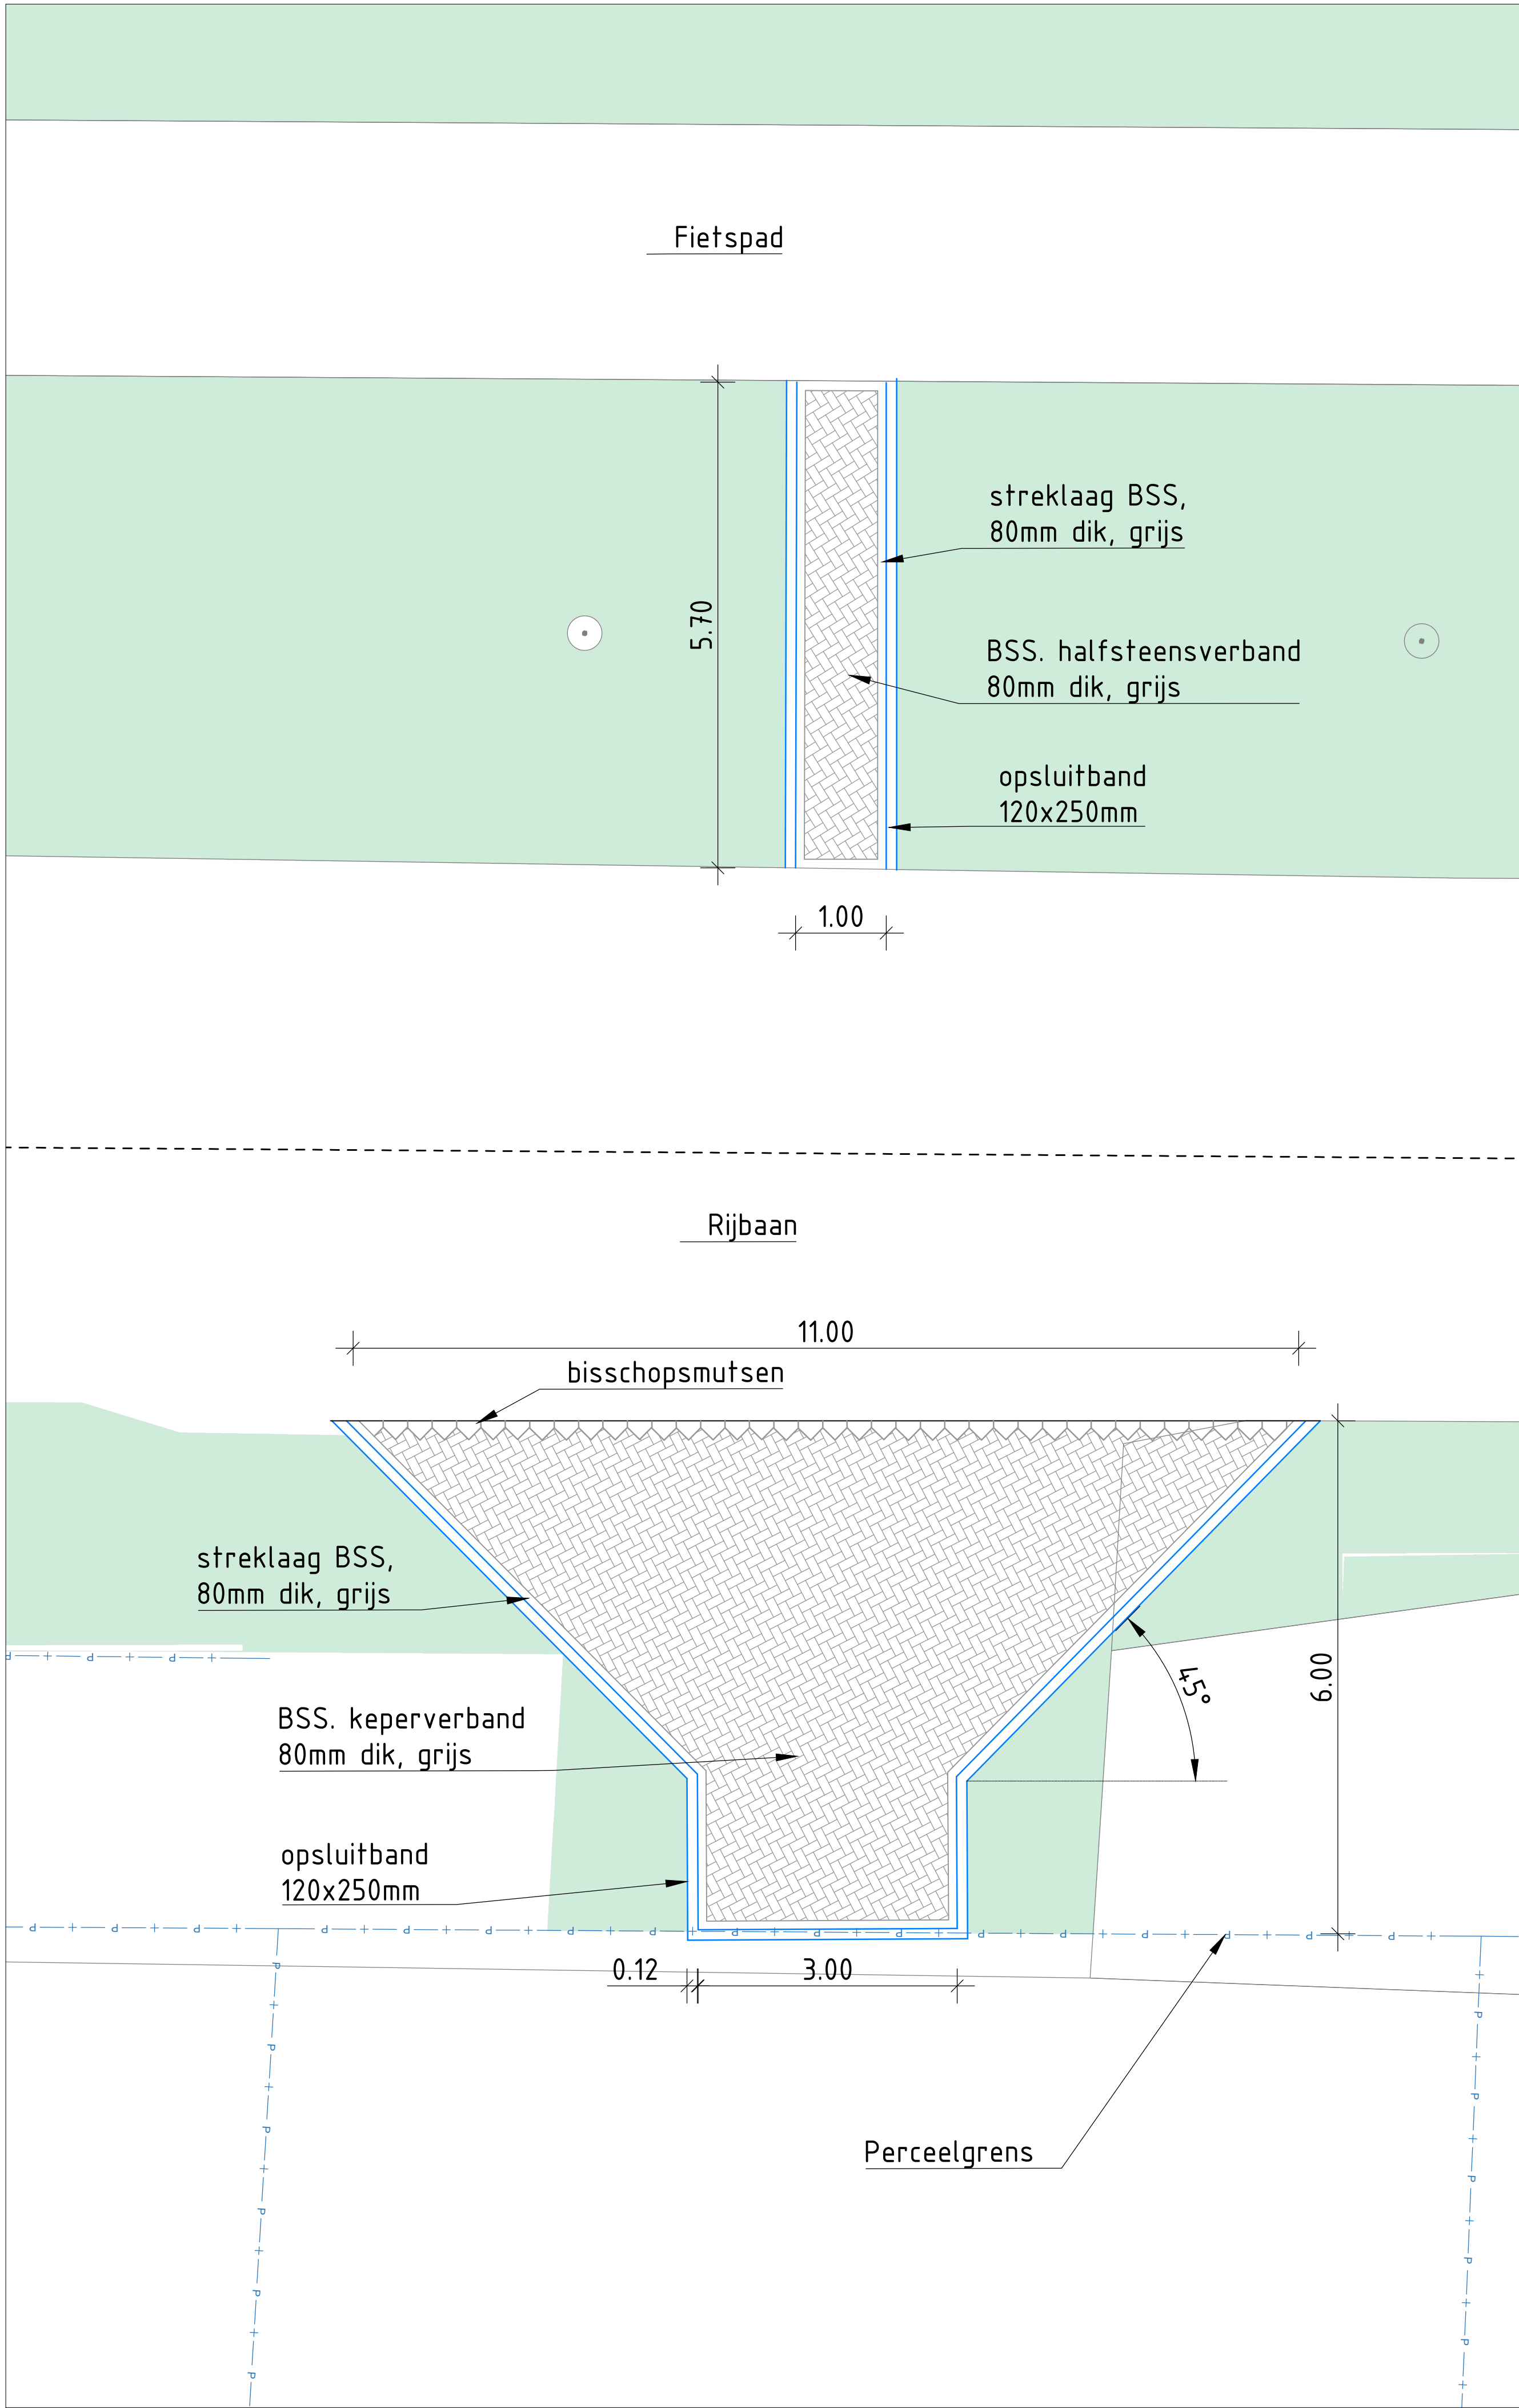

#	#	#	#	#
#	#	#	#	#
#	#	#	#	#
###	#####	#	#	#
versie	omschrijving	datum	getekend	gecontroleerd
provincie Gelderland		Afdeling Gebiedsontwikkeling en Uitvoering		bureau uitbesteding
		Team Ontwerp en team Realisatie		
####				besteknummer: ####
Uitwegen				documenttype: #####
N838				documentnummer: ###-N838 Huisnr 40A
Huisnummer 40A				
HM 4,450				
getekend	####	datum	18-03-2024	schaal: #####
gecontroleerd	####	datum	####	formaat: #####
vrijgegeven	####	datum	####	projectnummer: ####
status	#####	versie	###	tekeningnummer: