


Verkeersbesluit Instellen parkeerschijfzone Dommelseweg (Florapark)

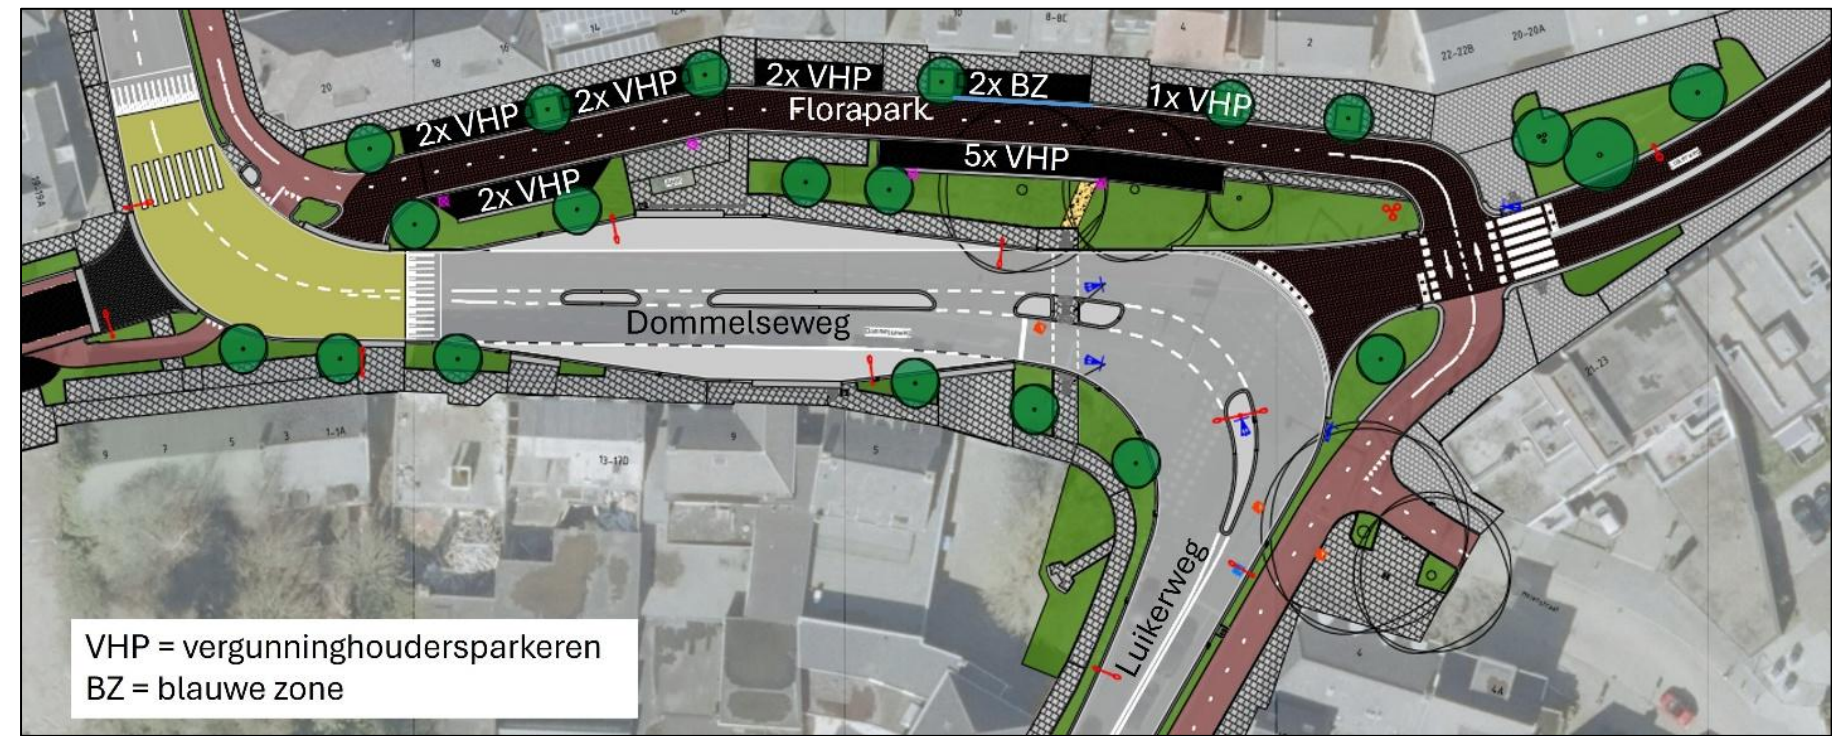

Di t/m vr 9 – 18 h
Za 9 – 13 h



Behorende bij besluit 2025-08 van
Burgemeester en Wethouders van
d.d. 04-06-2025

Teammanager afdeling RB
T. Vermue